


17 年度


平面図

縮尺	1/400	10	15
学校名	又重小 校		
校章番号	024422182	校	番号
校種	(学校)		
598			

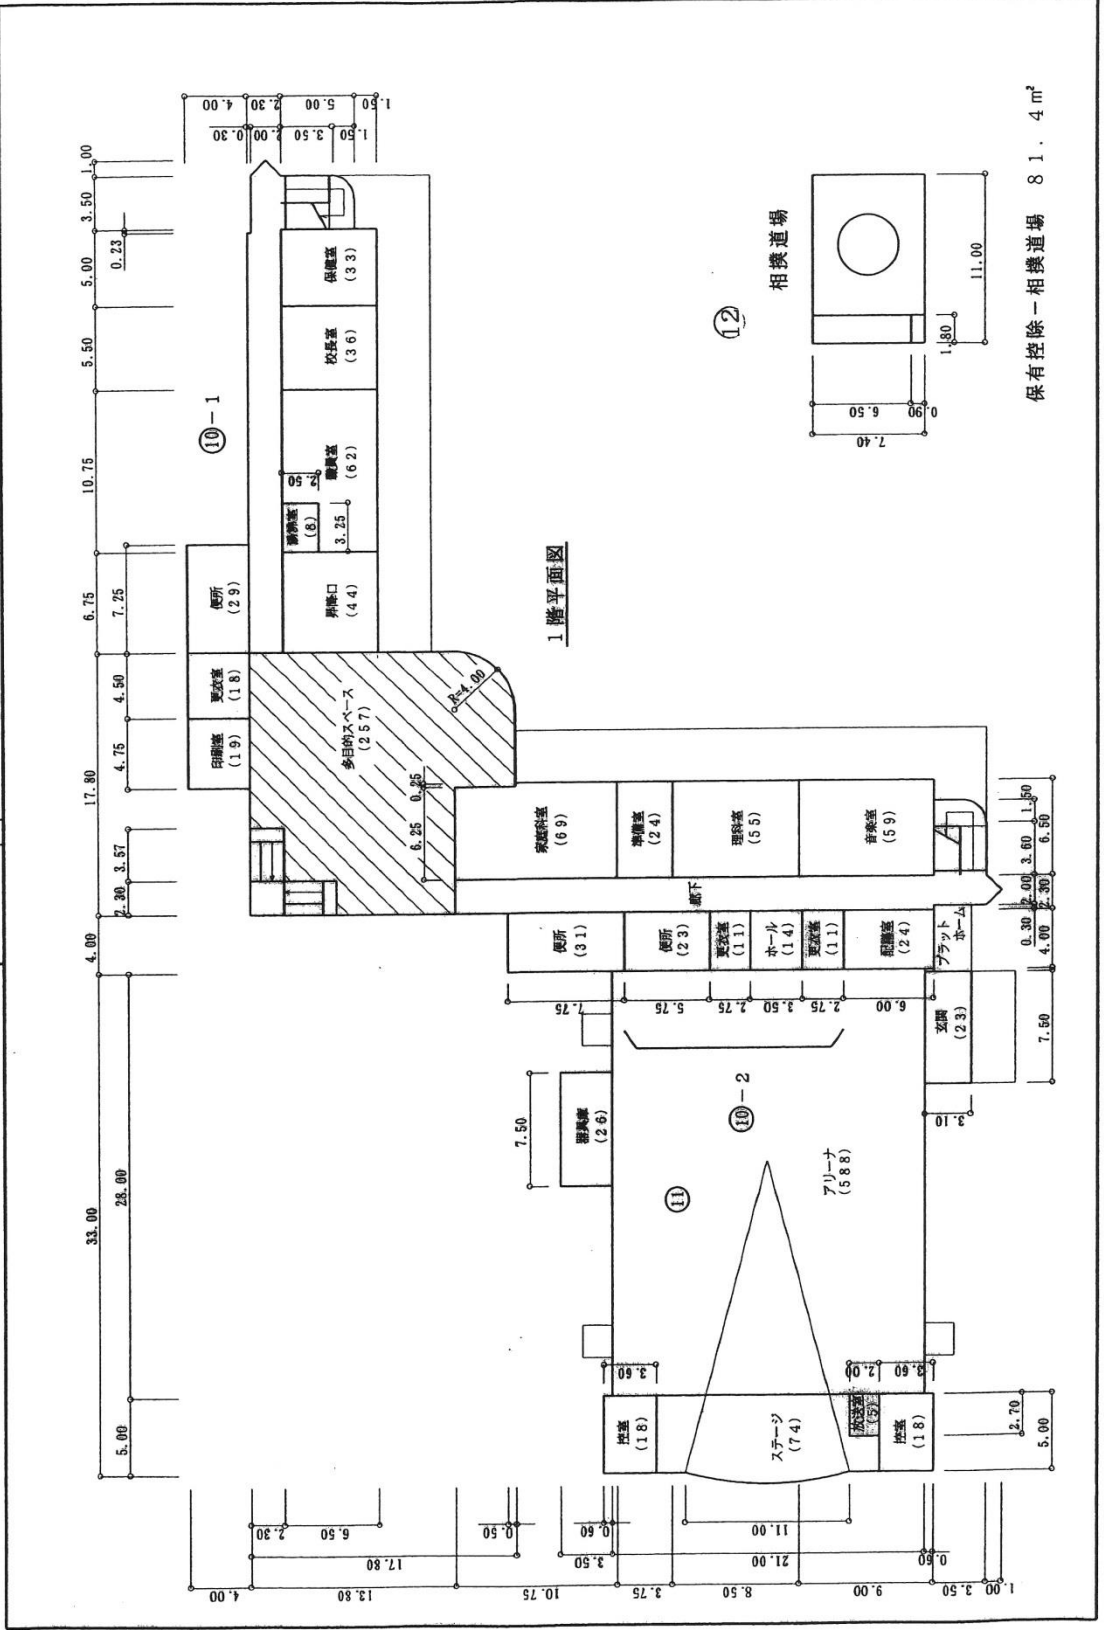

1 階平面図

保有控除一相撲道場 81.4㎡

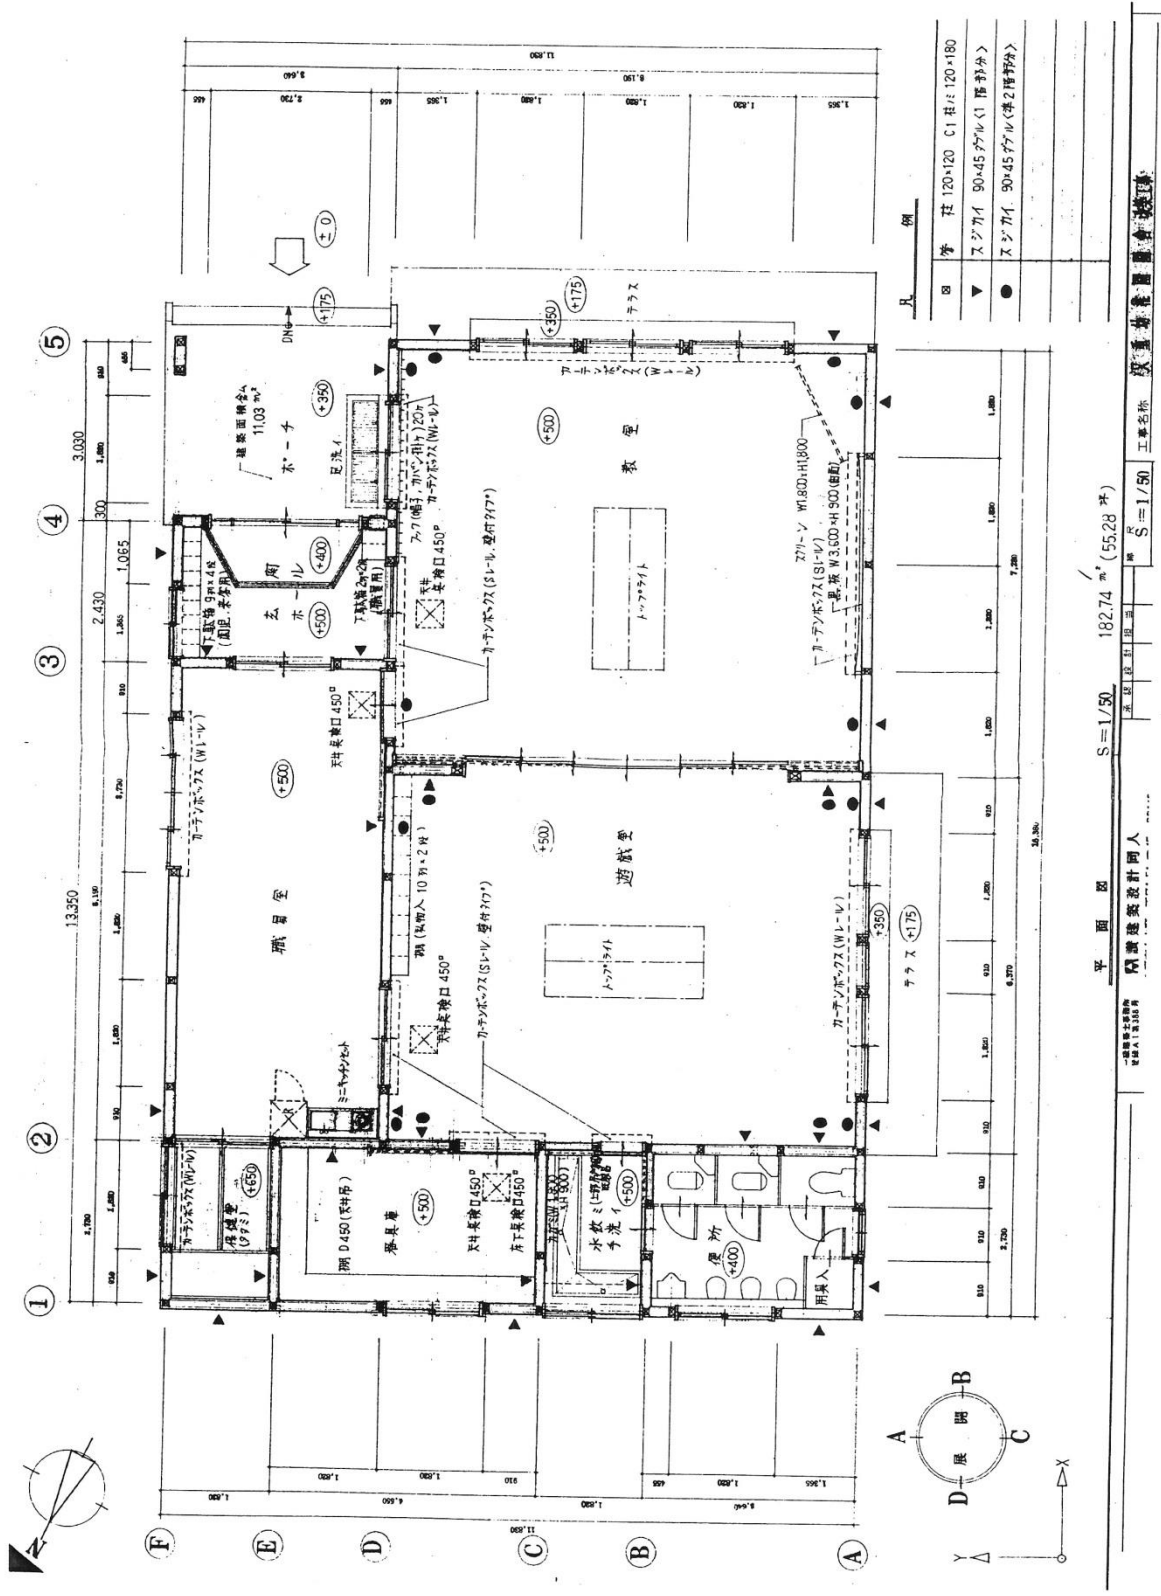

●	スジカミ 90×45アングル(準2階部分)
▼	スジカミ 90×45アングル(1階部分)
□	支柱 120×120 C1 柱径 120×180

平面図 S=1/50 182.74㎡ (55.28坪)

設計者 建築設計士 〇〇〇〇

工事名称 改築工事