



求 積 圖		五 戶 小 學	<table border="1"> <tr> <td>經 濟 科</td> <td>政 治 科</td> <td>學 校</td> </tr> <tr> <td>0 2</td> <td>4 4 2</td> <td>2 0 3 0</td> </tr> </table>	經 濟 科	政 治 科	學 校	0 2	4 4 2	2 0 3 0	451
經 濟 科	政 治 科	學 校								
0 2	4 4 2	2 0 3 0								

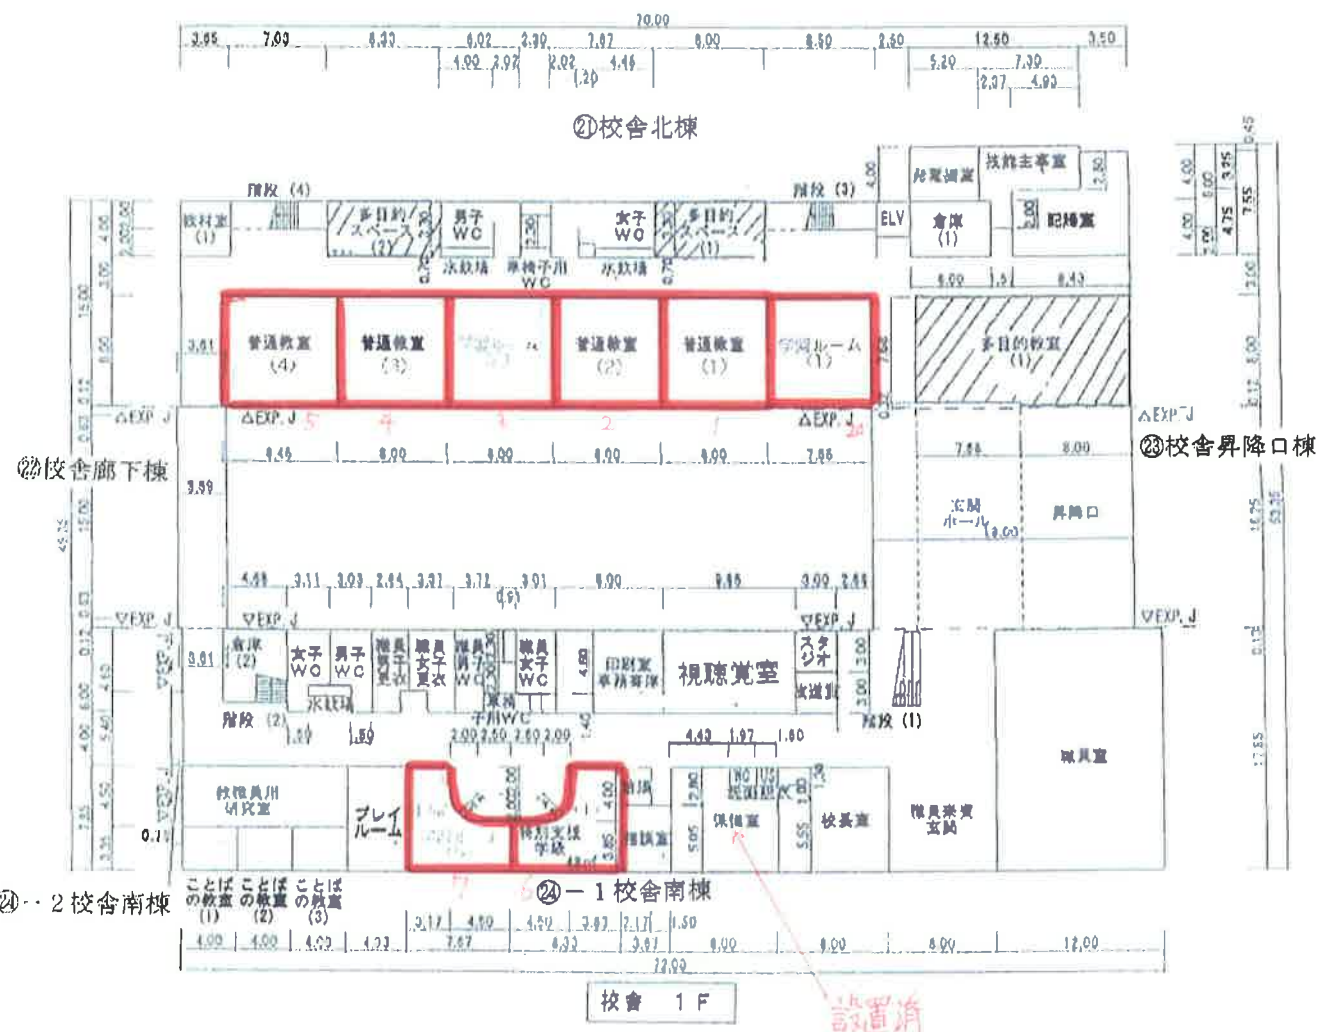

(平成30年度)

求積図	縮尺	1/600	A4	学校番号	五戸小学校	国定番号	024422030	451
-----	----	-------	----	------	-------	------	-----------	-----

②校舎北棟

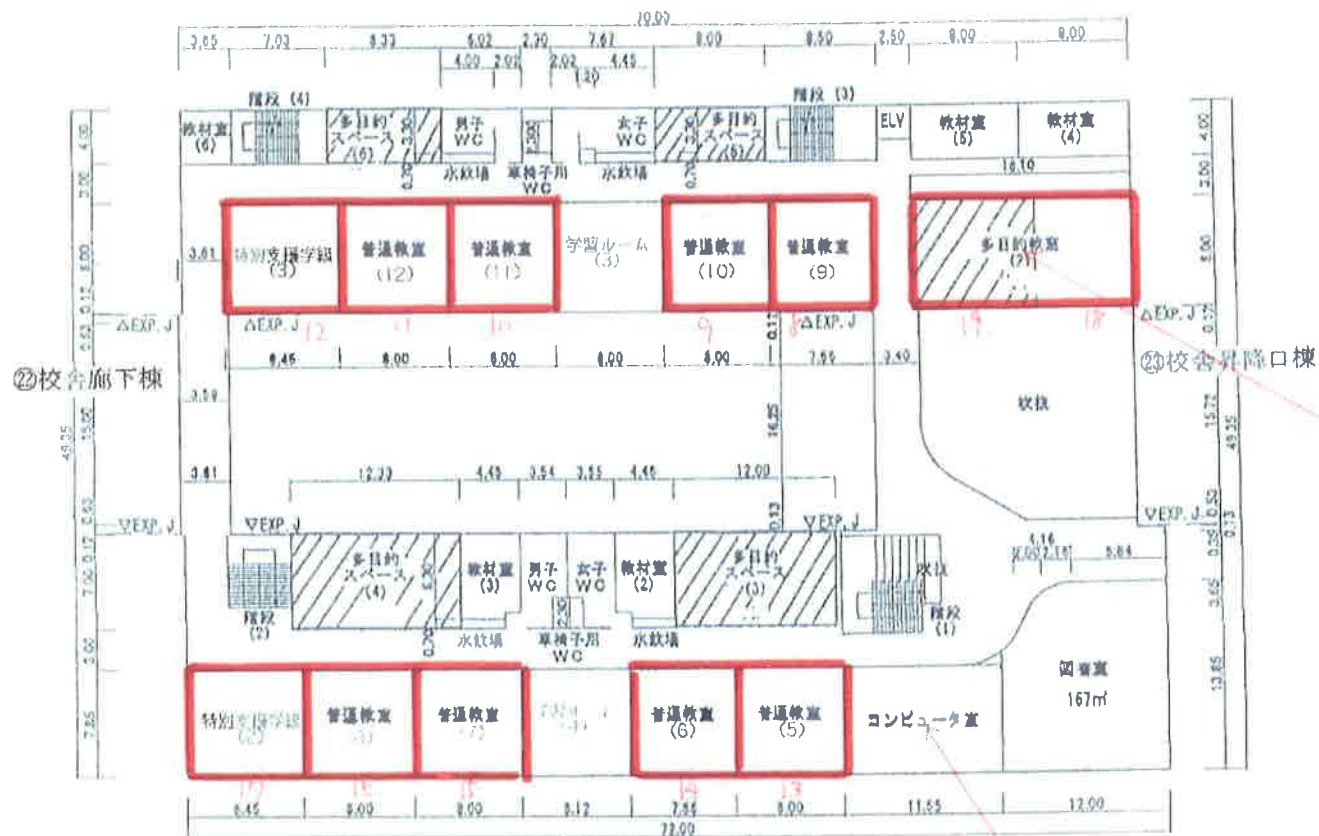



②-1校舎南棟

校舎 2F

(平成30年度)

求積図	縮尺	1/500	A4	学校名	五戸小学校	国府県	02	市町村	442	学校	2030	校番号	451
-----	----	-------	----	-----	-------	-----	----	-----	-----	----	------	-----	-----

②校舎北棟

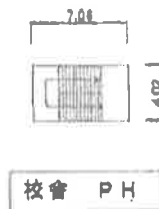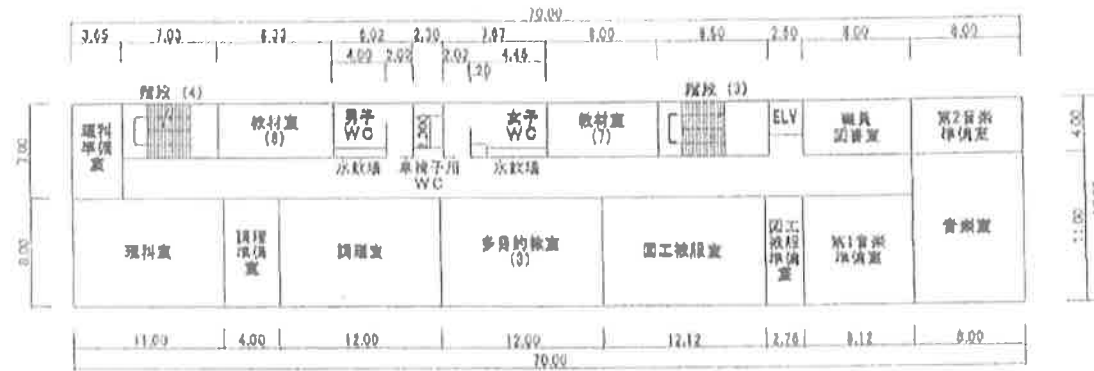

早田園	1600	倉石小 穀	5000 (町)	1000 (町)	2041	454
-----	------	-------	----------	----------	------	-----

① 管理教室棟

3 図書室 校長室 職員室 事務室 用務口

2 普通教室 普通教室

1 普通教室

10 コンピュータ教室

3-1 屋内運動場 アリーナ


3-2 屋外運動場

3-3 駐車場

(平成30年度)

平面図	縮尺 1/500	校名 倉石小	図番 024422041	ページ 454
-----	-------------	-----------	-----------------	------------

2階平面図

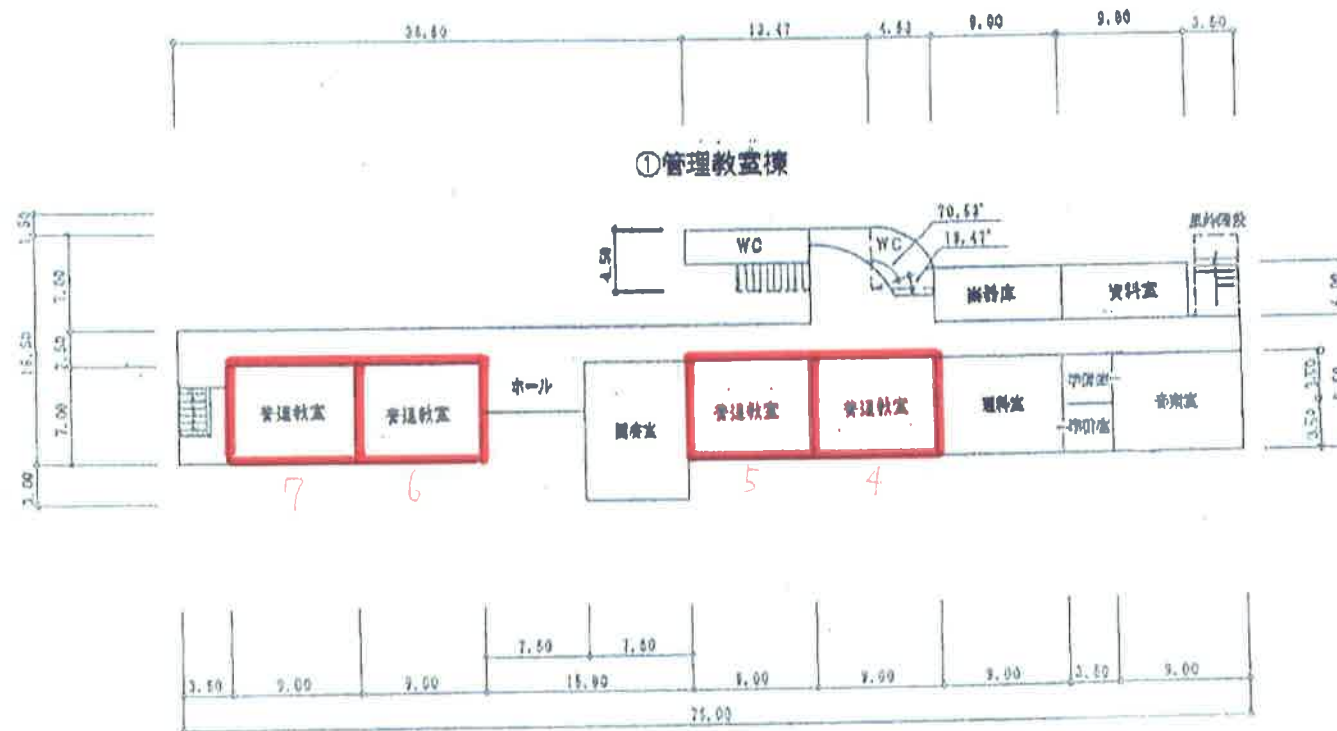

(平成30年度)

1 階平面図

