




浄化槽処理促進区域図

縮尺 1:75,000

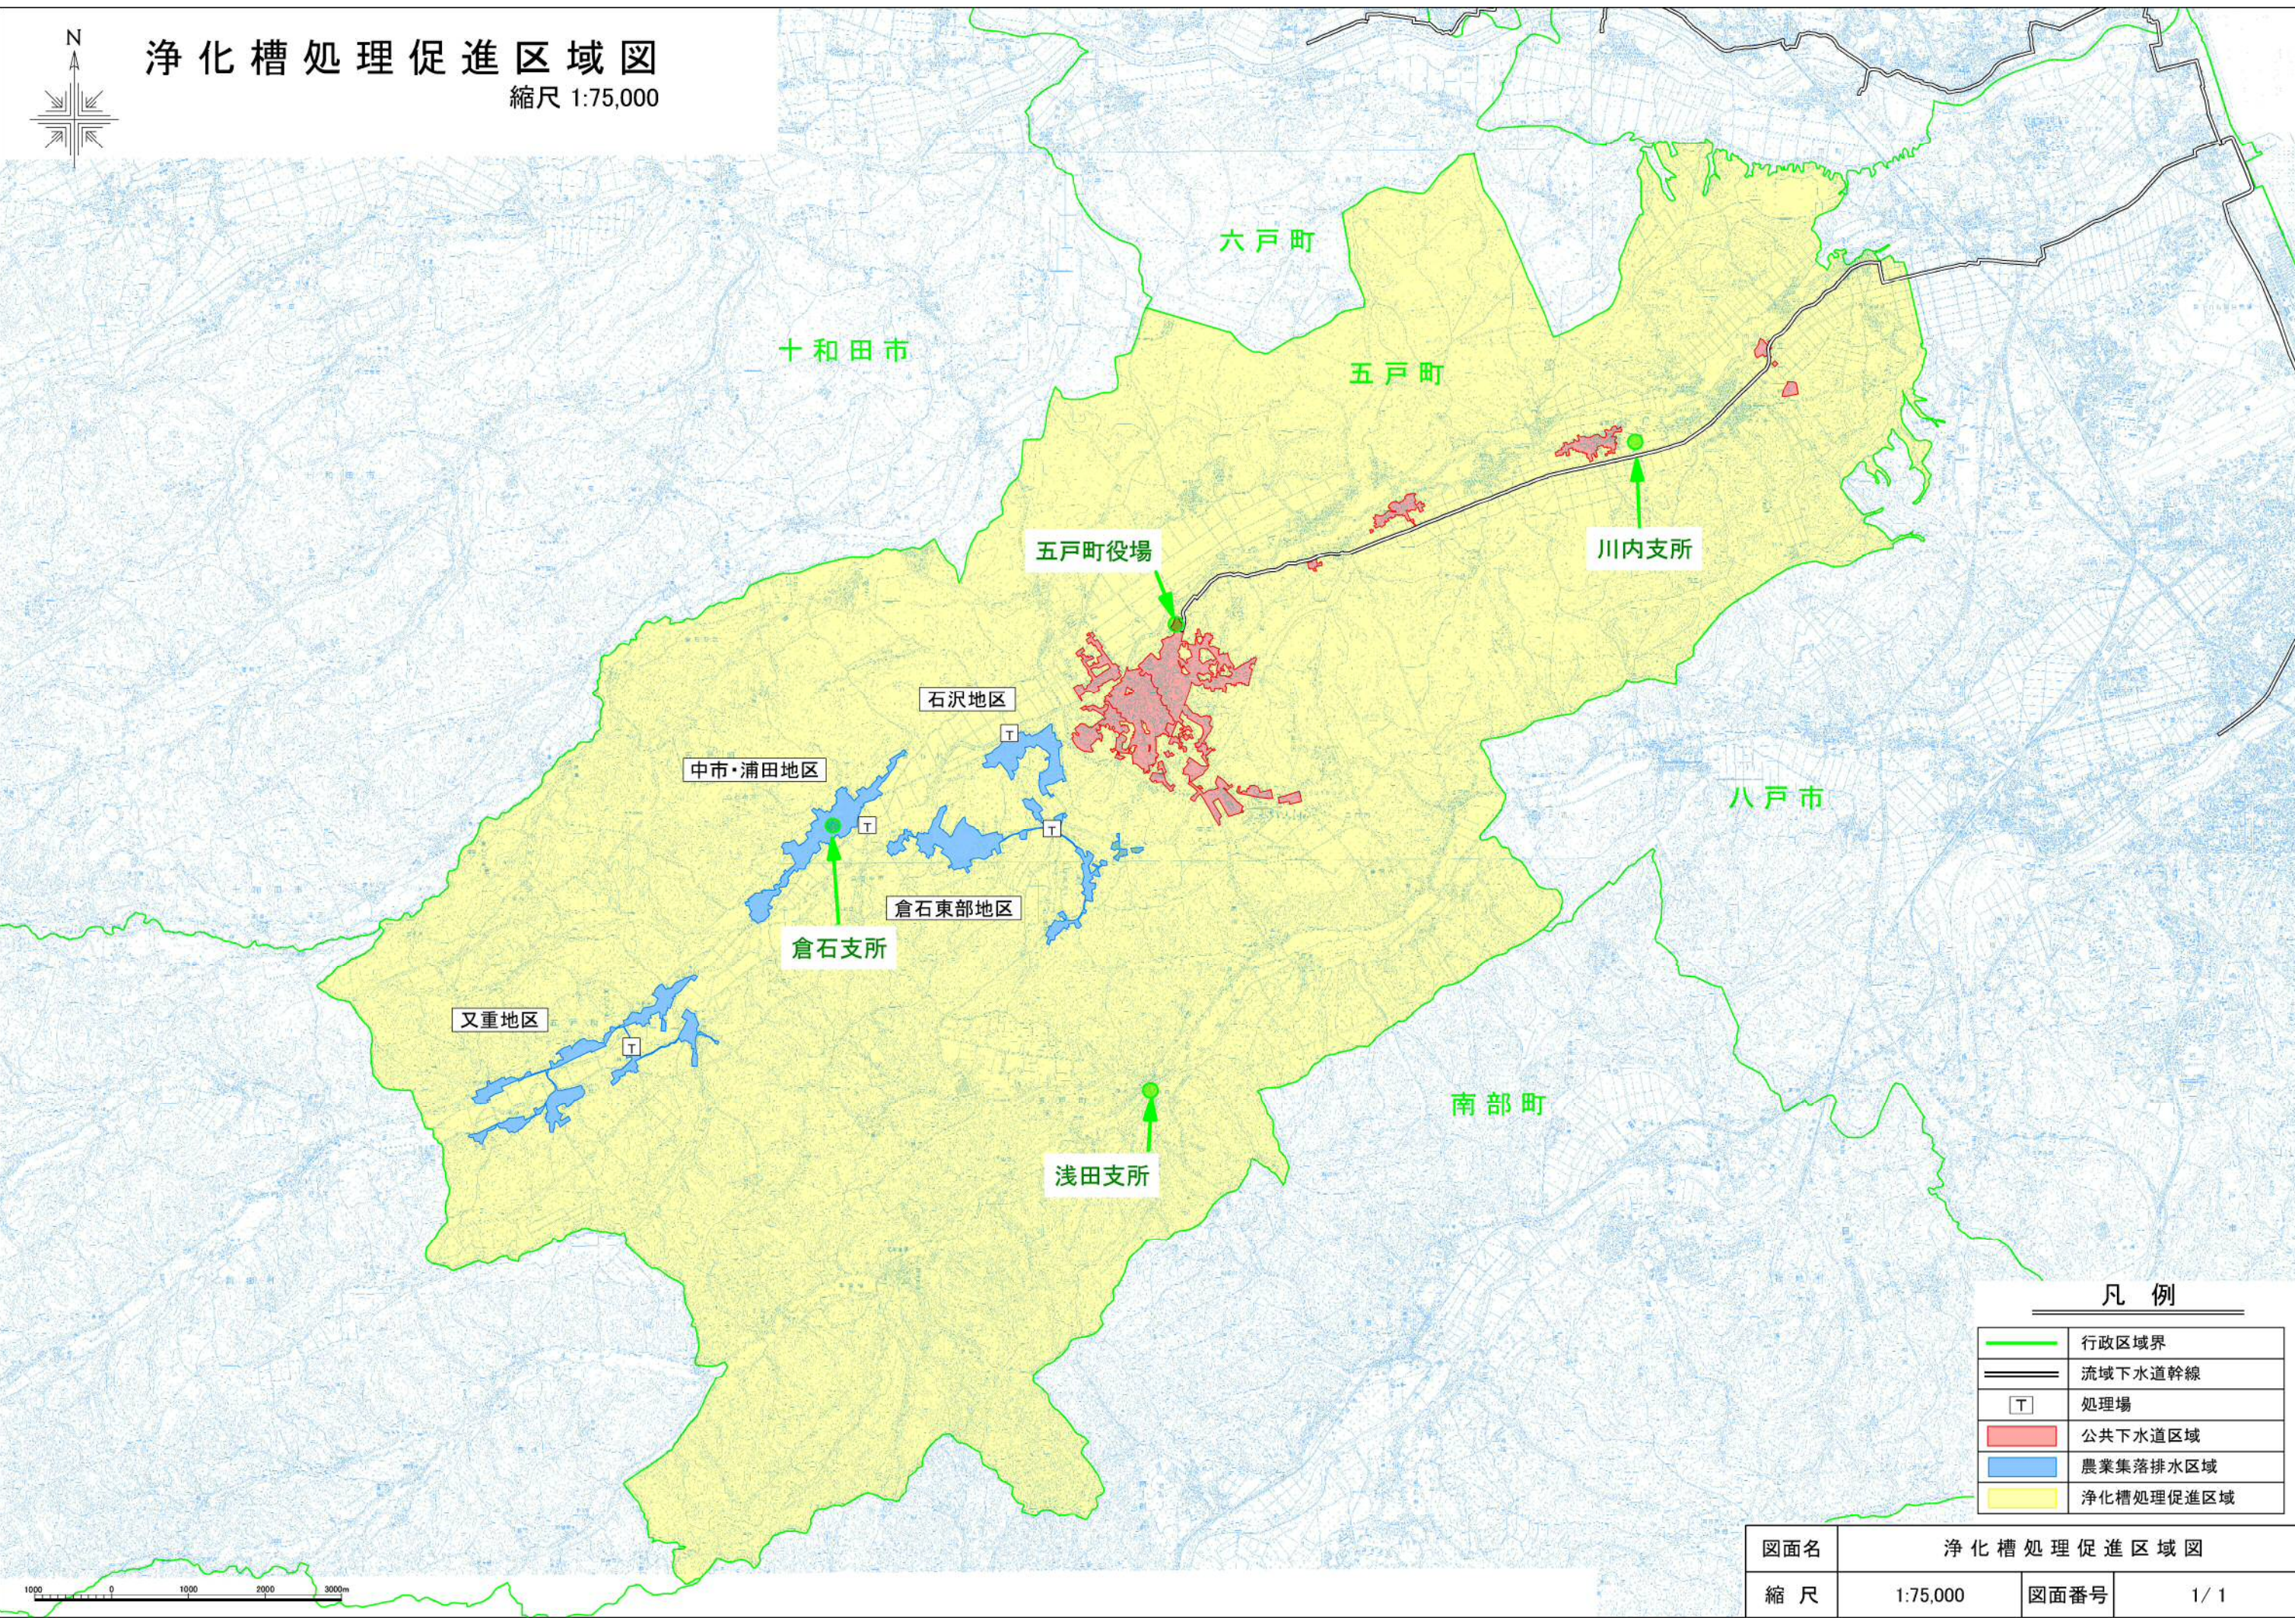

凡 例

	行政区境界
	流域下水道幹線
	処理場
	公共下水道区域
	農業集落排水区域
	浄化槽処理促進区域

図面名	浄化槽処理促進区域図		
縮 尺	1:75,000	図面番号	1 / 1