


ひばり野団地

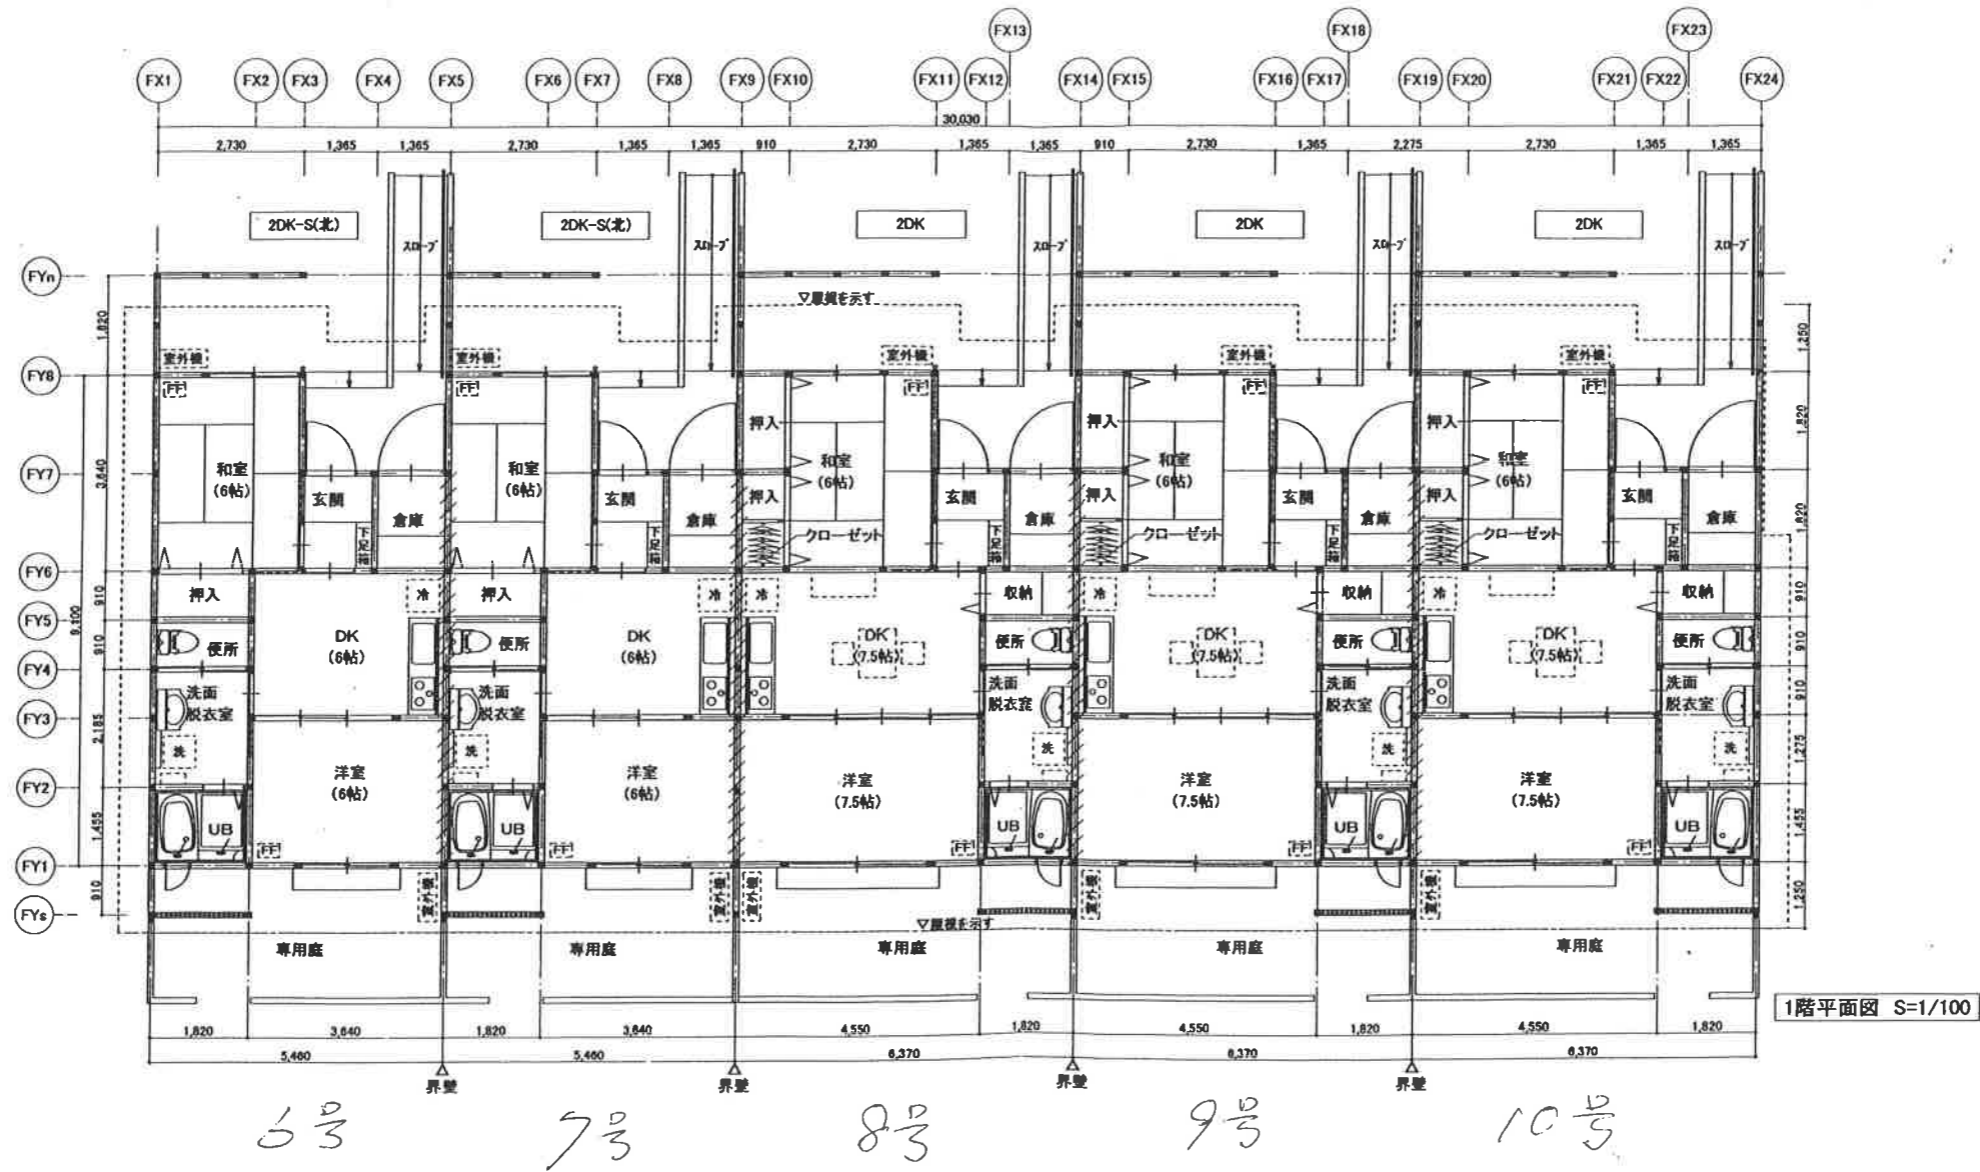

凡例
 〓 界壁を示す 昭和45年 建設省告示 第1827号
 GB-R フ12.5 二重貼り両面
 グラスウール 24kg/m³ フ100 充填
 間柱 105×30 千鳥配置
 天井裏、小屋裏まで通す



1級建築士事務所 青森県知事登録 第A1-761号
 有限会社 津内口設計
 青森県八戸市大字新井田字第一26-10 TEL 0178-25-3215 FAX 0178-25-3224

特記



五戸町営住宅ひばり野団地建設(1工区)工事

Fタイプ 平面図

縮尺 1:100
 区分 建築
 図面番号 31

管理棟職士
 1級建築士
 長岡勝雄