


No.	施設名
1	大会役員席
2	来賓席
3	視察員・報道員席
4	T S G ・ E N G 席
5	競技役員席
6	マッチコミッショナー席
7	審判アセッサー席
8	記録員席
9	放送席
10	第4審判員席
11	チームベンチ
12	チーム控所
13	ハートフル席
14	得点計時員席
15	一般観覧席
16	仮設トイレ
17	M C M 室 / M C 控室
18	競技係員控所
19	競技本部・記録本部
20	実施本部
21	救護室
22	審判員控室
23	審判員シャワー室
24	弁当引換所
25	競技補助員控所
26	インタビューコーナー
27	総合案内所・受付
28	おもてなしコーナー
29	売店
30	一般休憩所
31	警備消防本部
32	美化係控所
33	ゴミ集積所
34	駐車場係控所
35	輸送交通本部
36	シャトルバス乗降所
37	シャトルバス待合所
38	チームバス乗降所
39	喫煙所
40	選手更衣室
41	アップ・ケルダゲンエリア

凡例

- ローピング
- カラーコーン
- イレクターフェンス
- ADコントリール
- AD (関係者以外立入禁止)

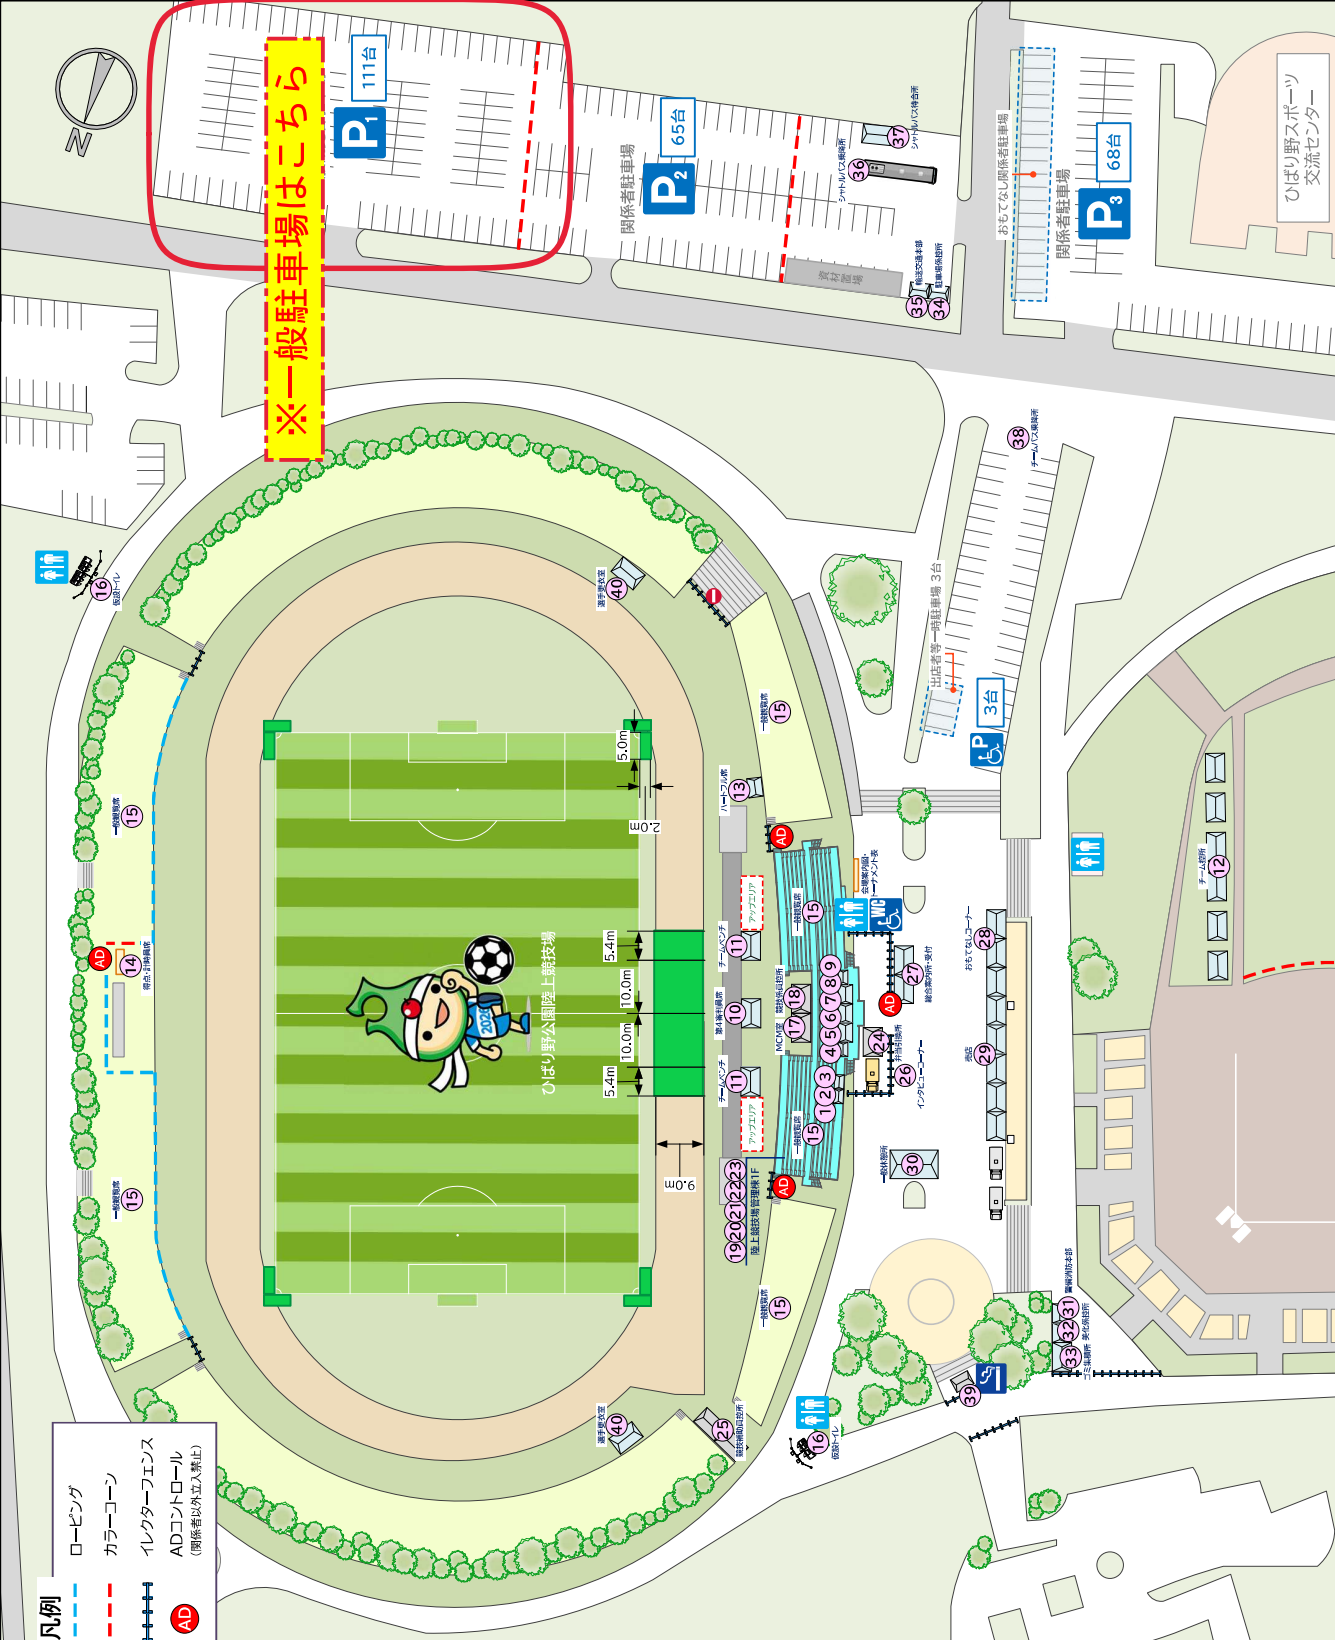

青の煌めきあおもり国スポ五戸町実行委員会	青の煌めきあおもり国スポ 翔けろ未来へ細文の風に乗って 第80回国民スポーツ大会	競技名	第80回国民スポーツ大会サッカー競技会	縮尺	S=1/1000(A3)
		図面名	会場配置計画(ひばり野公園陸上競技場)	修正日	2026/08/28