



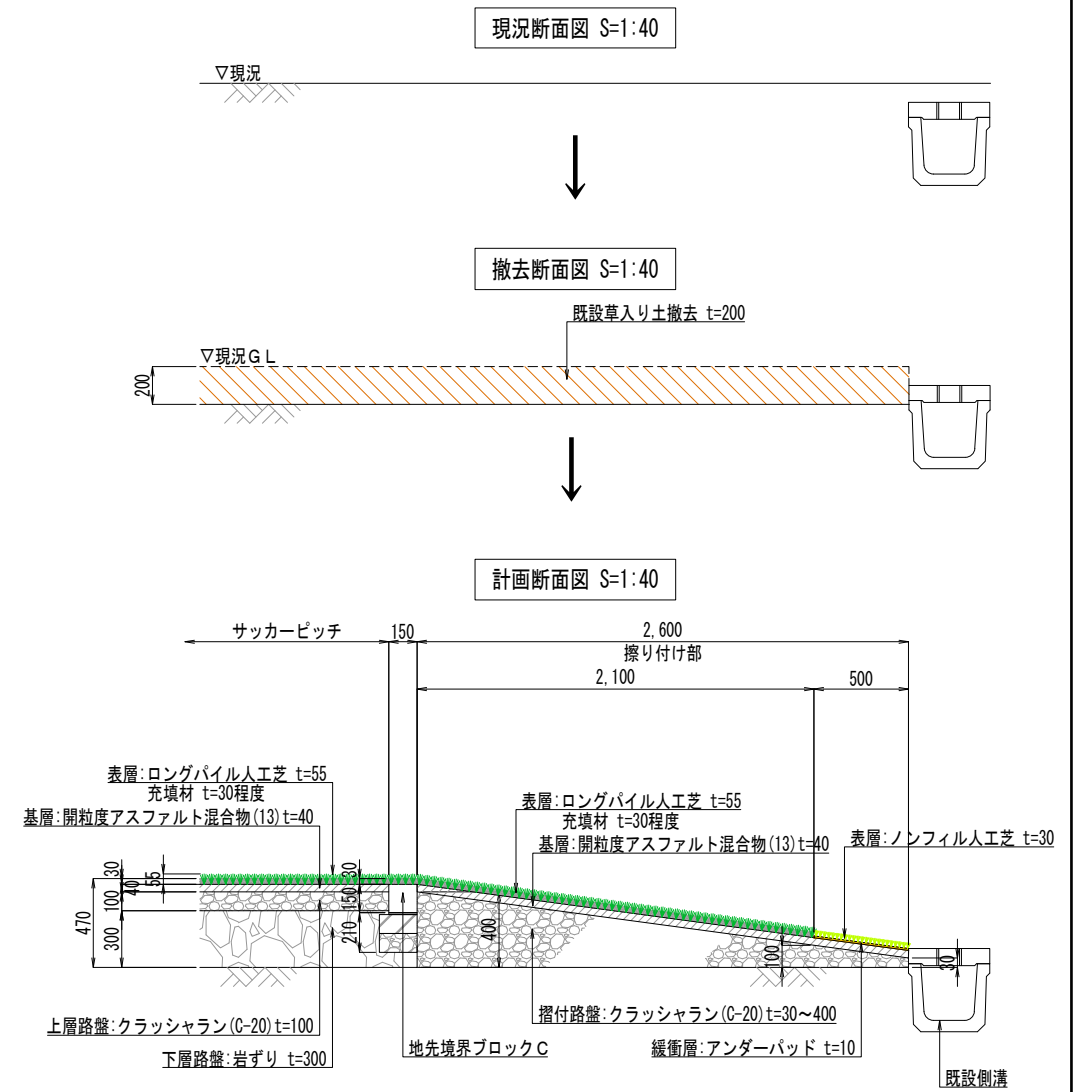




訂正					確認	作成	工事名称	五戸町多目的グラウンド新設工事	縮尺	N. S.	図面番号
							図面名称	位置図	作成日		001

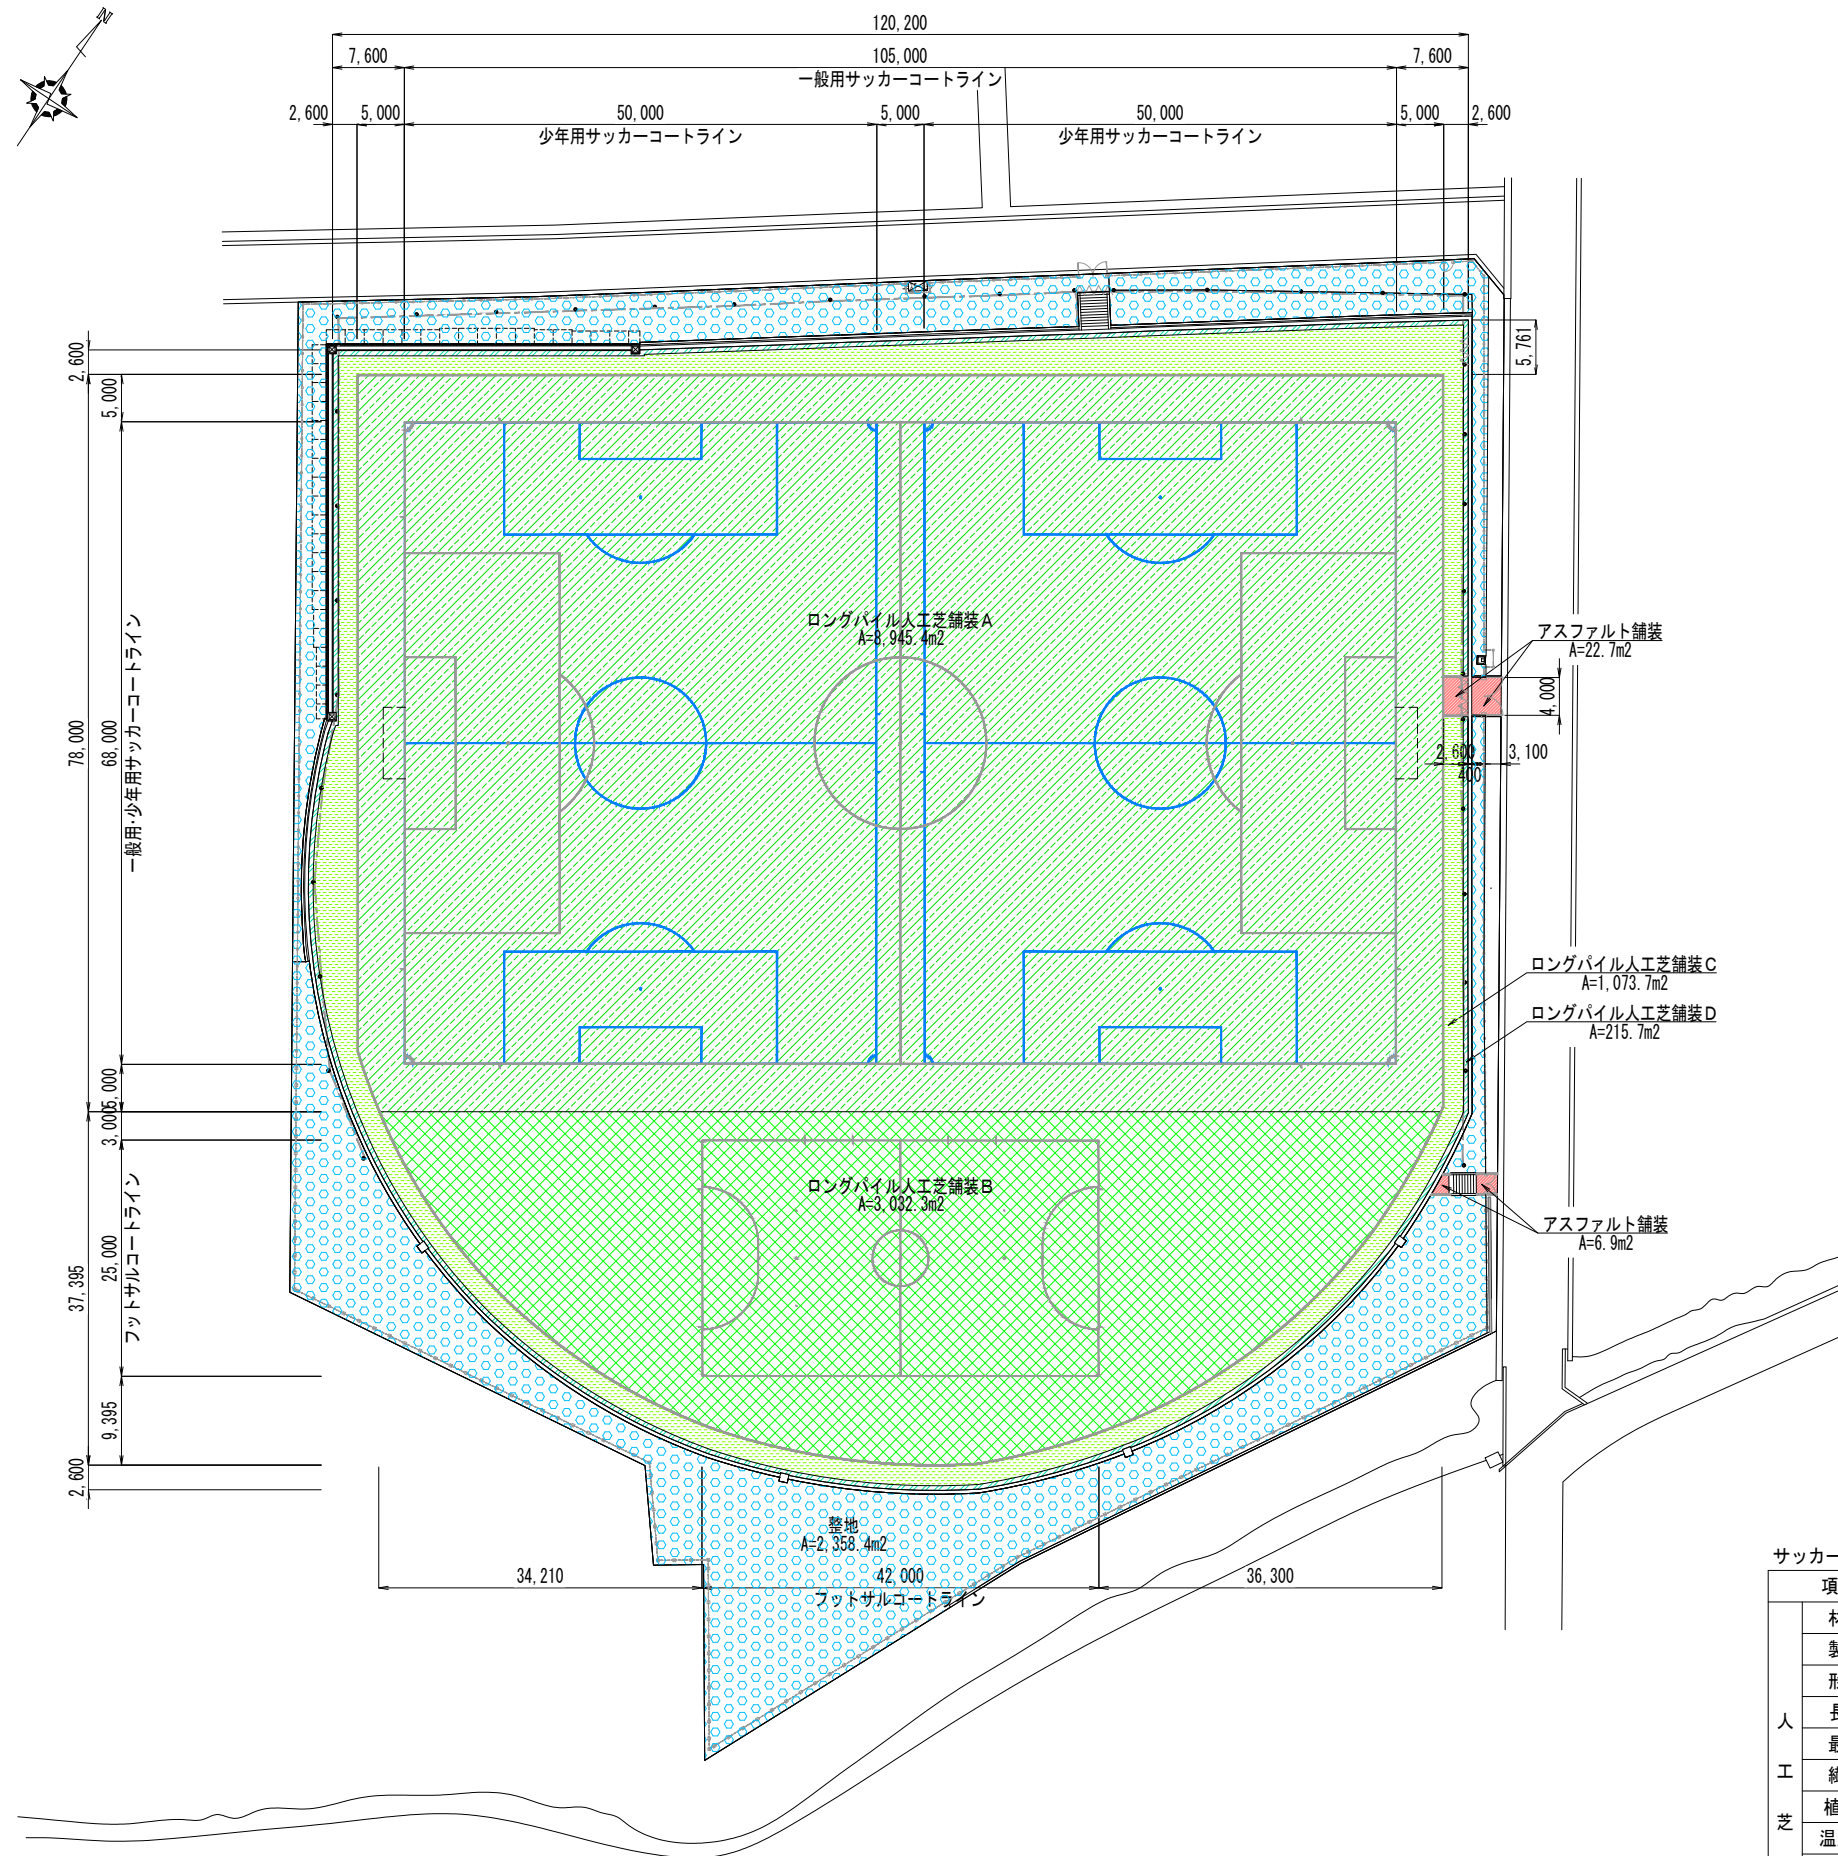

サッカーコートピッチ ロングパイル人工芝仕様		
項 目		仕 様
人 工 芝	材 質	高耐久ポリエチレン
	製 法	モノフィラメント製法
	形 状	ダイヤモンド形状
	長 さ (丈)	5 5 mm
	最 厚 部	4 0 0 μ m
	織 度	1 7 , 0 0 0 d t e x / 株
	植 付 本 数	1 2 0 , 0 0 0 本 / m 2
	温度抑制機能	有
	環 境 対 策	「プラスチック・スマート」取得製品
そ の 他		J F A 製品検査完了品 J F A 公認ピッチ導入実績有り


凡 例	名 称	規格・寸法	単位	数 量
	ロングバイル人工芝舗装A (サッカーコートピッチ)	表層:ハイブリッドターフEⅡ t=55 充填材: t=300程度 基層: 開粒度アスファルト混合物 (13)t=40 上層路盤: クラッシャーラン (0-20) t=100 下層路盤: 岩ずり t=300	m ²	8, 945. 4
	ロングバイル人工芝舗装B	表層: ハイブリッドターフ EⅡ t=55 充填材: t=300程度 基層: 開粒度アスファルト混合物 (13)t=40 上層路盤: クラッシャーラン (0-20) t=100 下層路盤: 岩ずり t=300	m ²	3, 032. 3
	ロングバイル人工芝舗装C	表層: ハイブリッドターフ EⅡ t=55 充填材: t=300程度 基層: 開粒度アスファルト混合物 (13)t=40 覆付路盤: クラッシャーラン (0-20) 平均 t=250	m ²	1, 073. 7
	ロングバイル人工芝舗装D	表層: ノンバイル人工芝 t=30 緩衝層: アンダーパッド t=10 基層: 開粒度アスファルト混合物 (13)t=40 覆付路盤: クラッシャーラン (0-20) 平均 t=65	m ²	215. 7
	アスファルト舗装	表層: 再密粒度アスファルト混合物 (13)t=40 上層路盤: クラッシャーラン (0-20) 平均 t=100 下層路盤: 岩ずり t=300	m ²	29. 6
	整地		m ²	2, 358. 4
	一般用サッカーコートライン	W=120 (白色) 68m × 105m	面	1. 0
	少年用サッカーコートライン	W=120 (青色) 50m × 68m	面	2. 0
	フットサルコートライン	W=90 (白色) 25m × 42m	面	1. 0

訂正					確認	作成	工事名称	五戸町多目的グラウンド新設工事	縮尺	1:400 (A1) 1:800 (A3)	図面番号 002
							図面名称	舗装平面図	作成日		

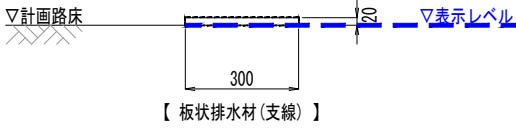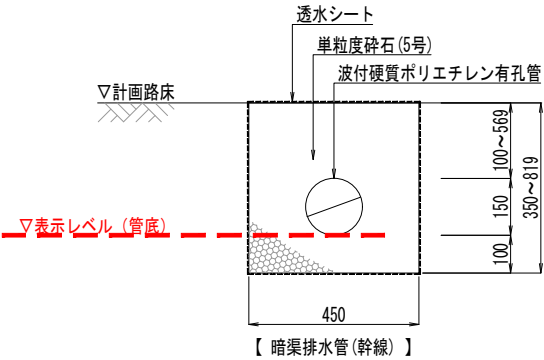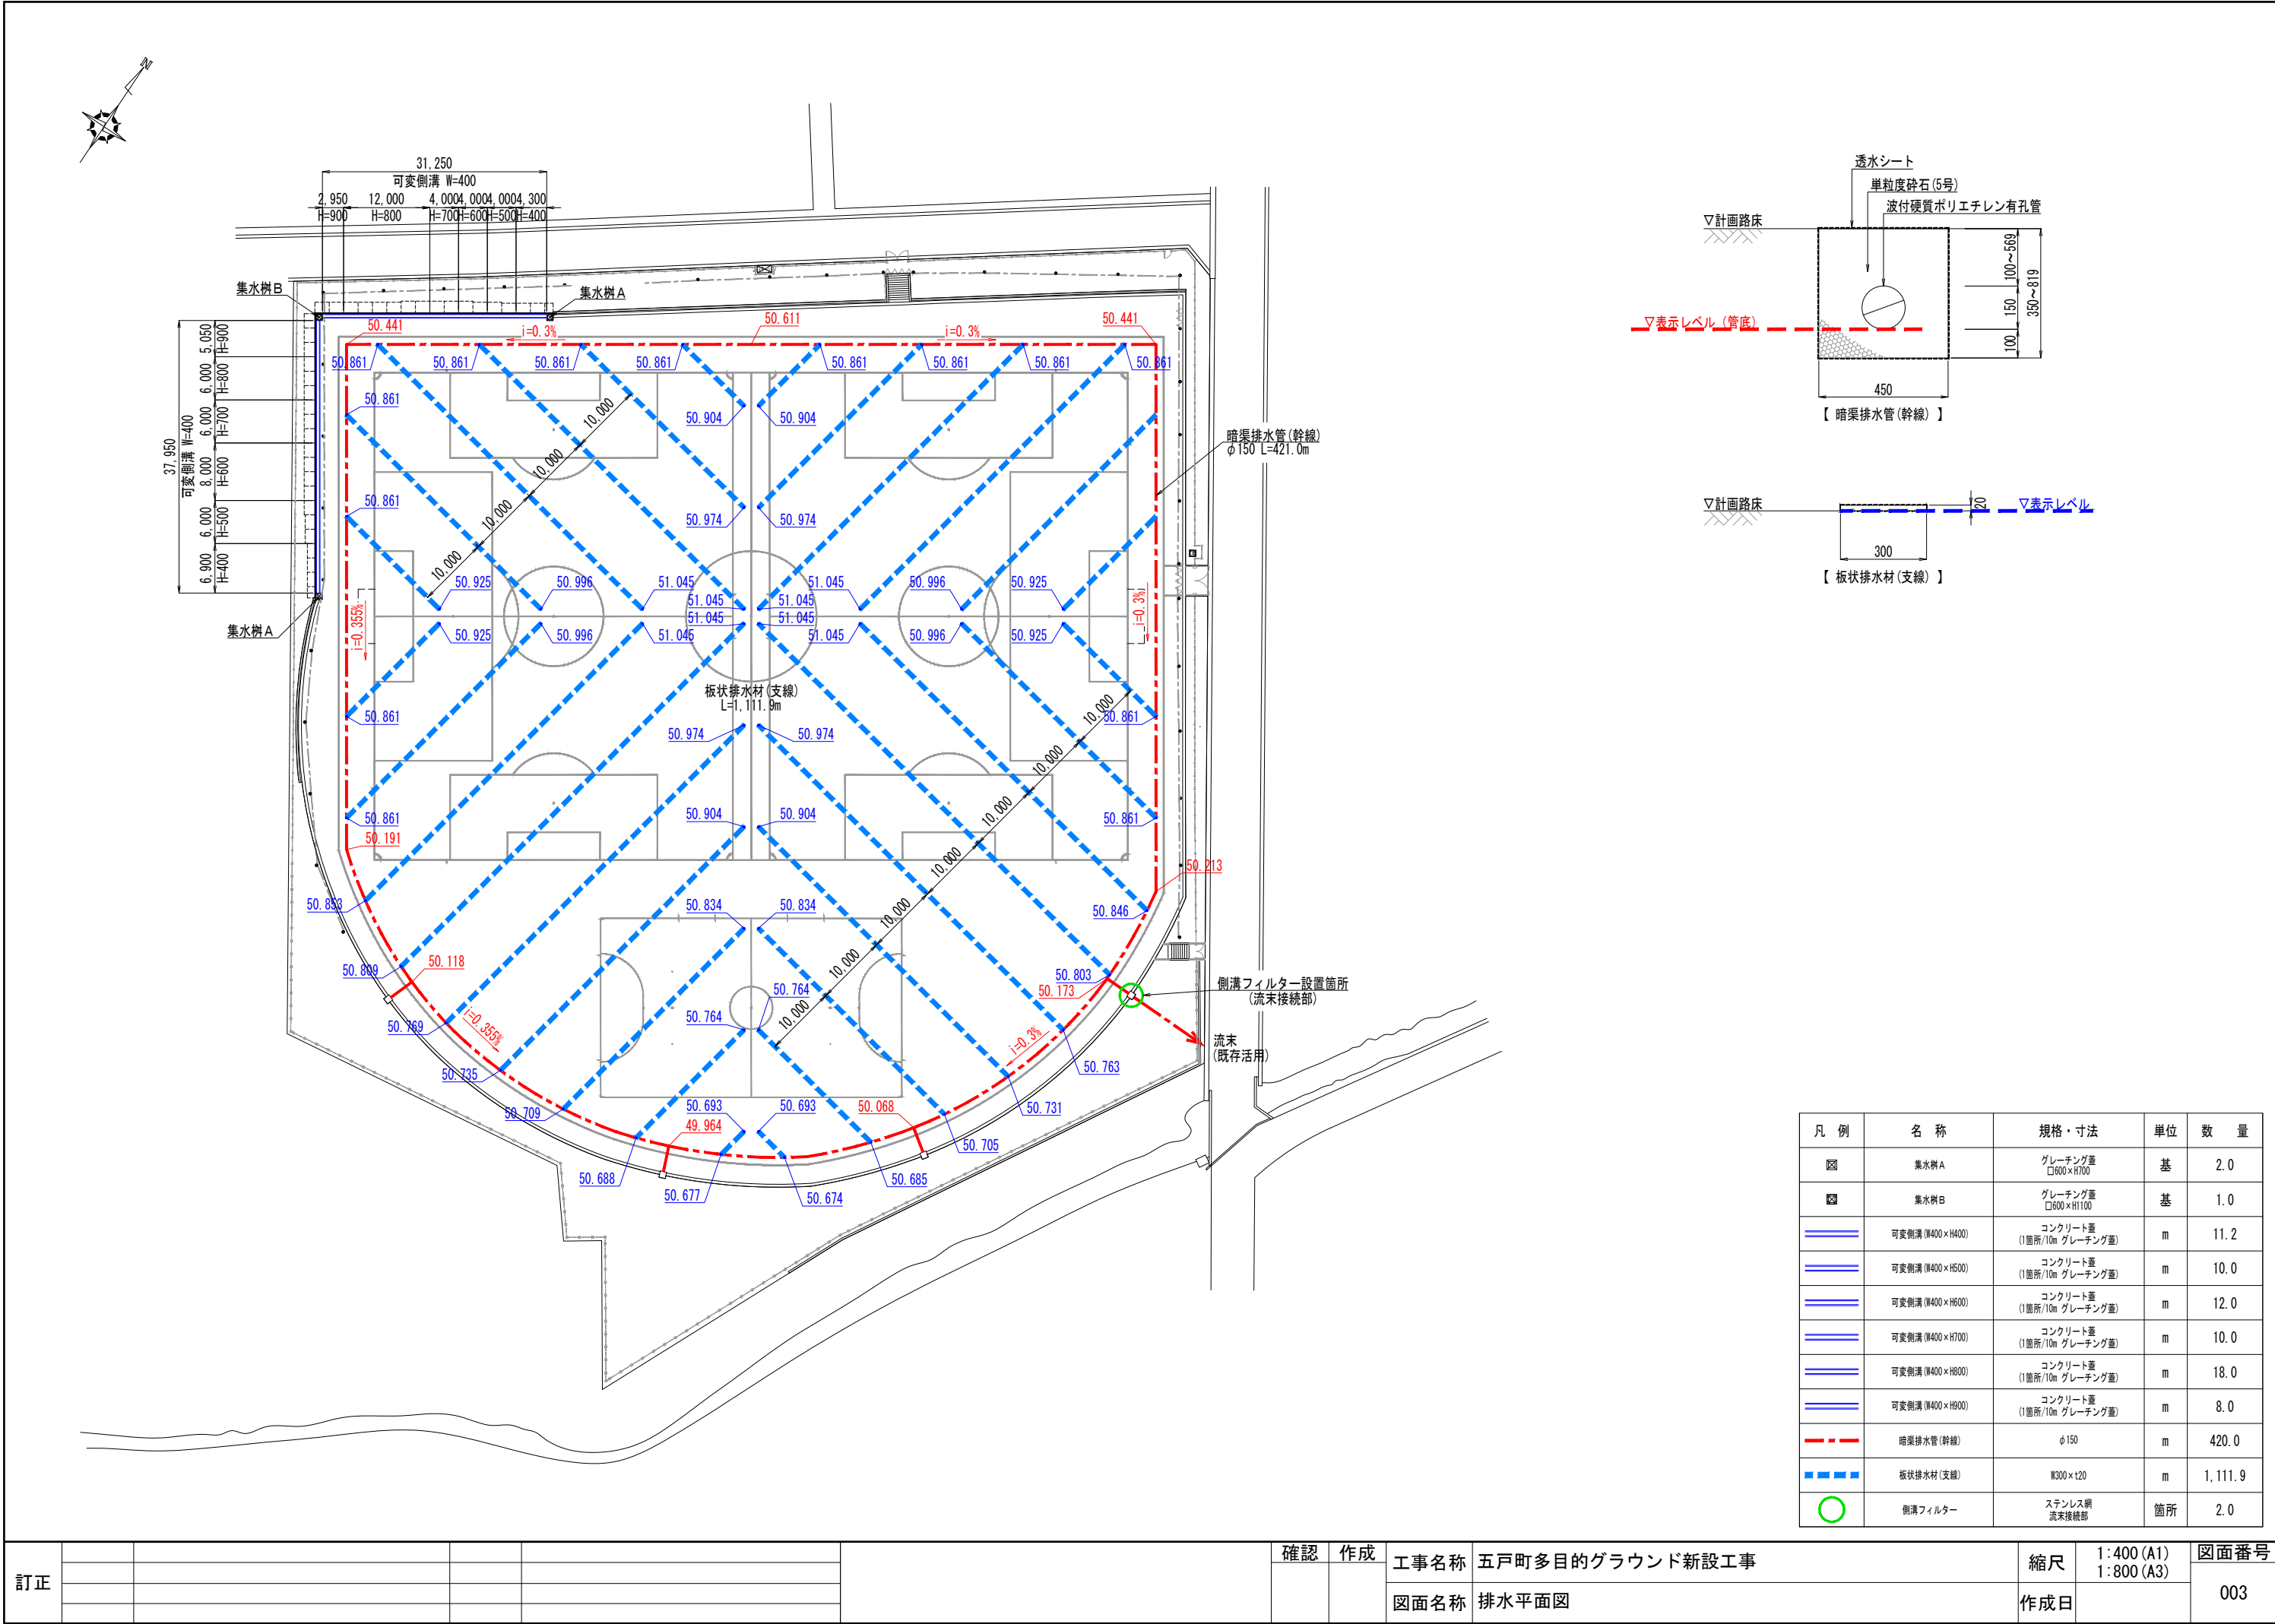

凡 例	名 称	規格・寸法	単位	数 量
⊗	集水樹A	グレーチング蓋 □600×H700	基	2.0
⊗	集水樹B	グレーチング蓋 □600×H1100	基	1.0
≡≡≡	可変側溝 (W400×H400)	コンクリート蓋 (1箇所/10m グレーチング蓋)	m	11.2
≡≡≡	可変側溝 (W400×H500)	コンクリート蓋 (1箇所/10m グレーチング蓋)	m	10.0
≡≡≡	可変側溝 (W400×H600)	コンクリート蓋 (1箇所/10m グレーチング蓋)	m	12.0
≡≡≡	可変側溝 (W400×H700)	コンクリート蓋 (1箇所/10m グレーチング蓋)	m	10.0
≡≡≡	可変側溝 (W400×H800)	コンクリート蓋 (1箇所/10m グレーチング蓋)	m	18.0
≡≡≡	可変側溝 (W400×H900)	コンクリート蓋 (1箇所/10m グレーチング蓋)	m	8.0
---	暗渠排水管(幹線)	φ150	m	420.0
■■■■	板状排水材(支線)	W300×t20	m	1,111.9
○	側溝フィルター	ステンレス網 流末接続部	箇所	2.0


訂正						確認	作成	工事名称	五戸町多目的グラウンド新設工事	縮尺	1:400 (A1) 1:800 (A3)	図面番号
								図面名称				
								排水平面図		作成日		003

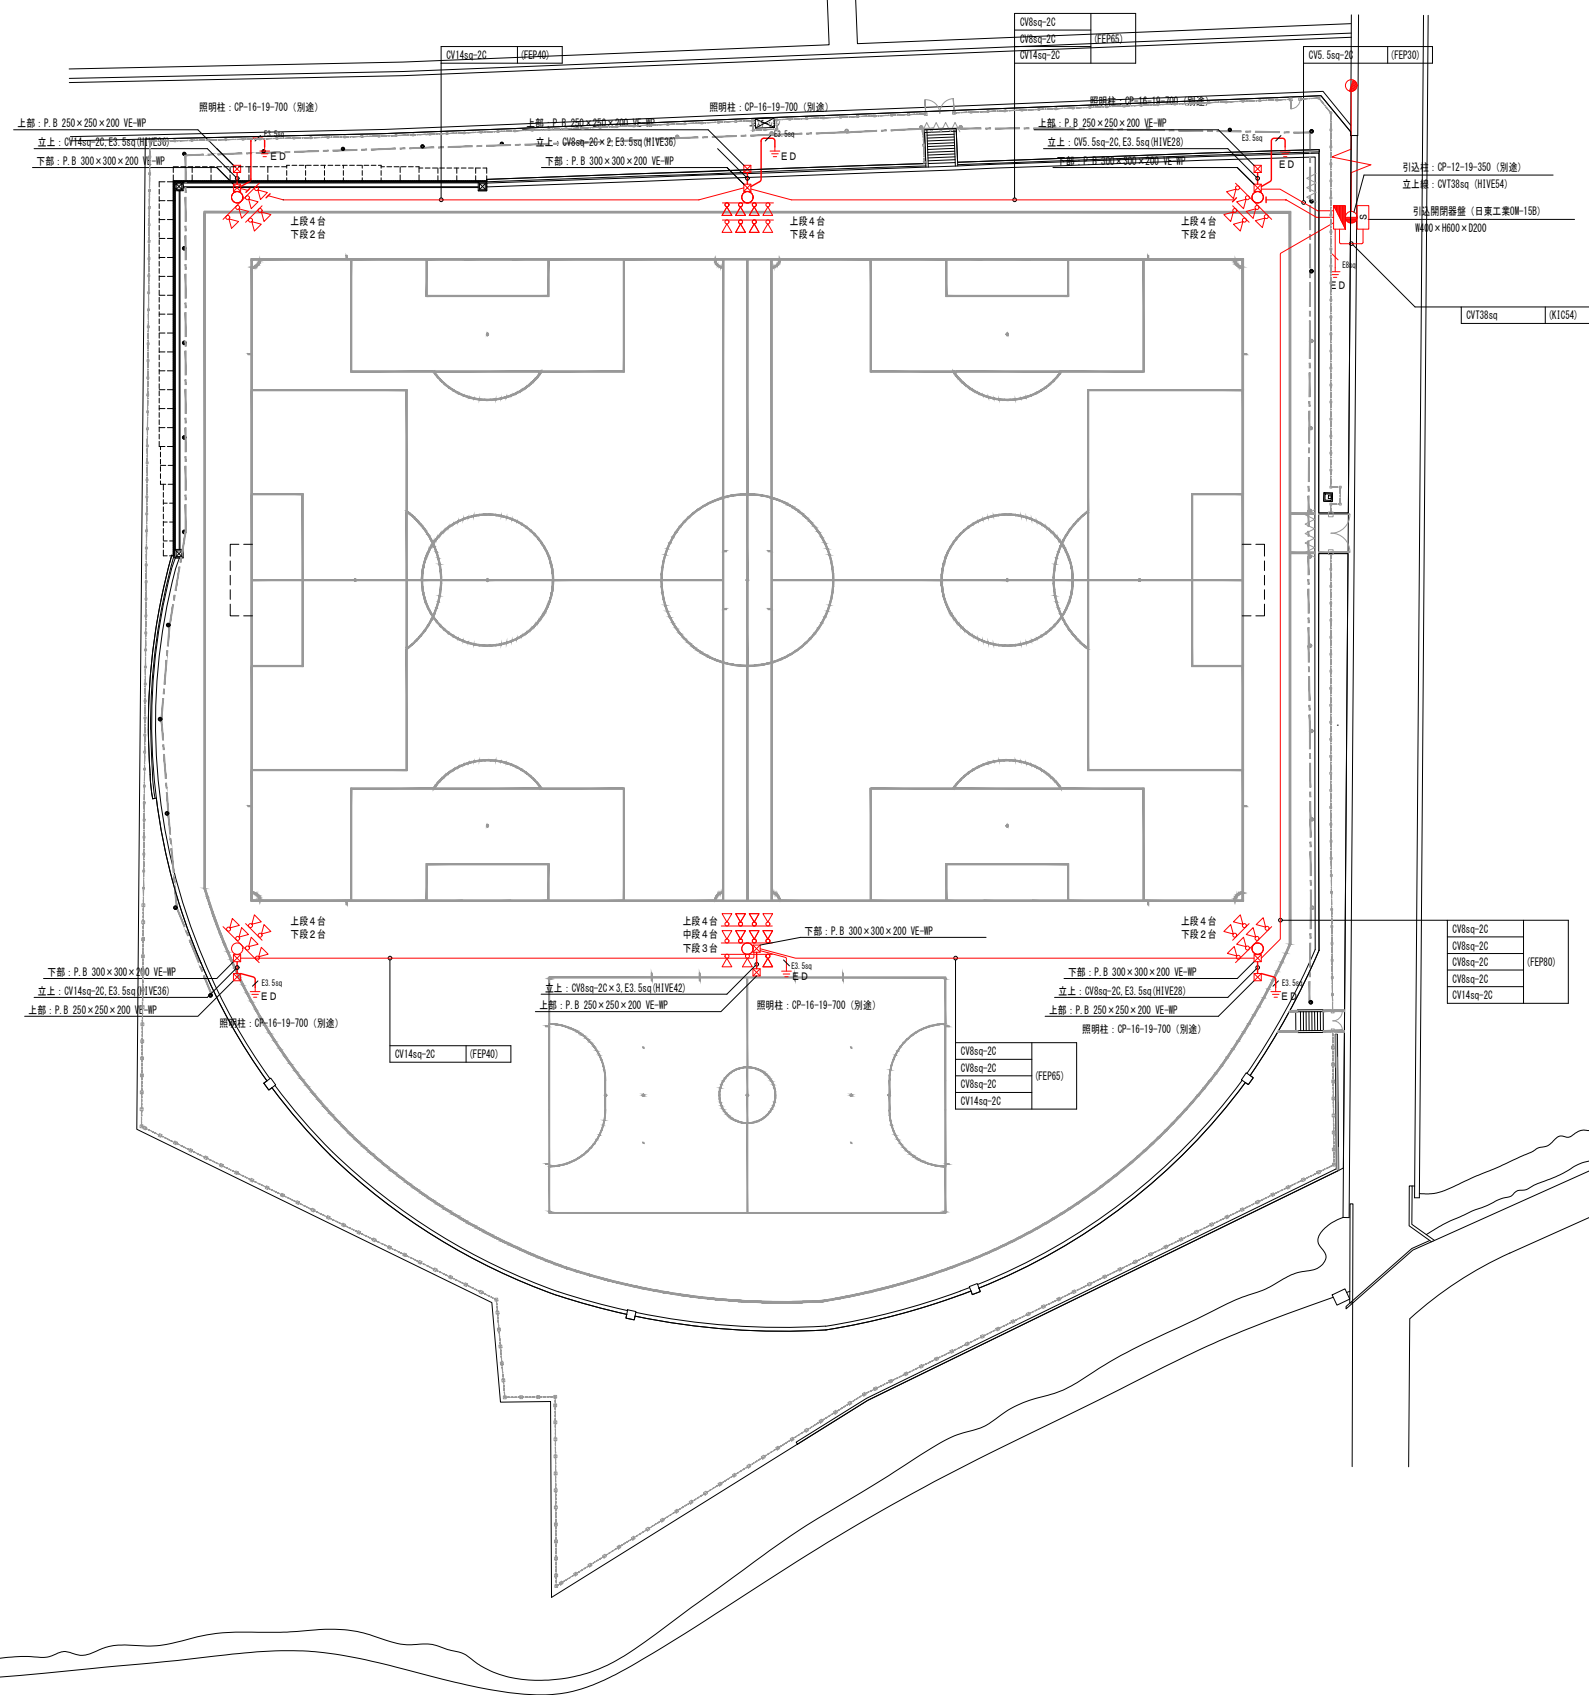

※ 照明柱支柱用ホットガード取付とする。

訂正					確認	作成	工事名称	五戸町多目的グラウンド新設工事	縮尺	1:400 (A1) 1:800 (A3)	図面番号 004
							図面名称	照明施設平面図	作成日		

[illegible]

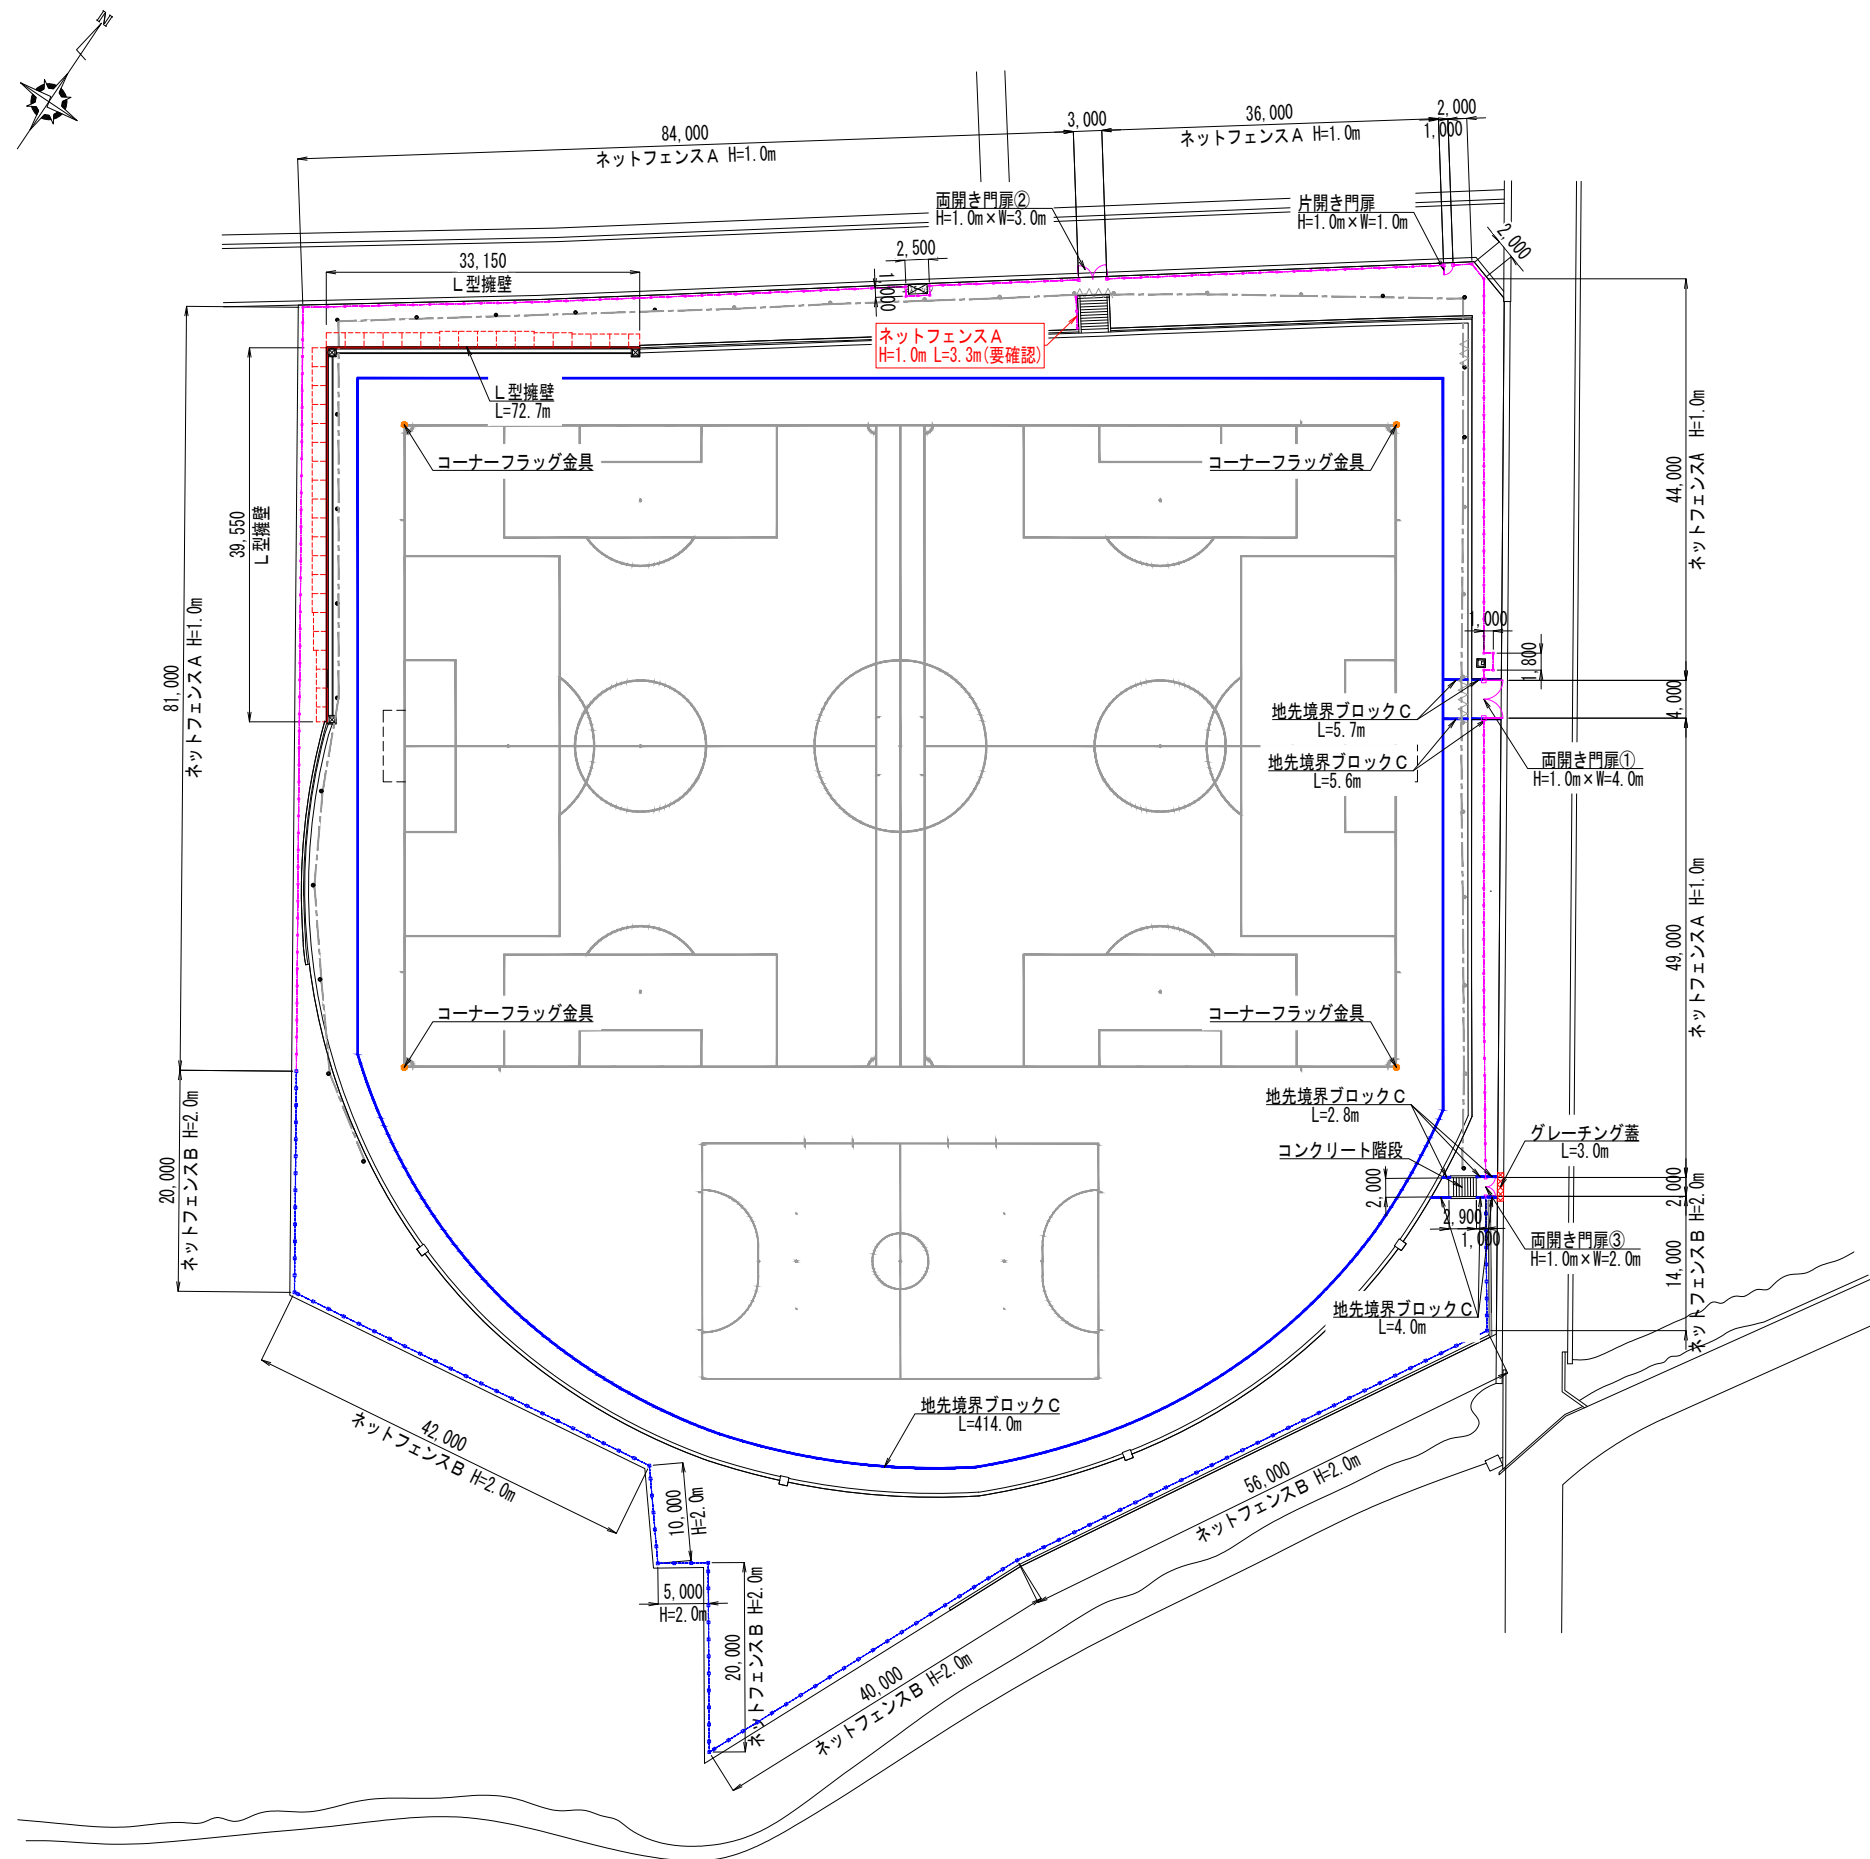

凡 例	名 称	規格・寸法	単位	数 量
	地先境界ブロックC	□150×150×600 敷モルタル(T-3) t=10 基礎コンクリートt=100 基礎砕石(C-20) t=100	m	432.1
	L型擁壁	L型擁壁配置図参照	m	72.7
	ネットフェンスA	H=1.0m	m	301.3
	ネットフェンスB	H=2.0m	m	207.0
	両開き門扉①	H=1.0m×W=4.0m	箇所	1.0
	両開き門扉②	H=1.0m×W=3.0m	箇所	1.0
	両開き門扉③	H=1.0m×W=2.0m	箇所	1.0
	片開き門扉	H=1.0m×W=1.0m	箇所	1.0
	コーナーフラッグ金具	ロングパイル用 RT-F011945	箇所	4.0
	コンクリート階段	W=2.0m	箇所	1.0
	グレーチング蓋	上蓋式(T-14) W=1,000/枚	枚	3.0

[illegible]