


令和 5 年度	区画線設置 工事
工事番号	第 17 号
路線名	地蔵平中央線
路線番号	上市川上小線
施行箇所	五戸町 管内
区画線工平面図	縮尺 図示
図面番号	1 葉中 7
五 戸 町	
青 森 県	


区画線工平面図

地蔵平中央線（ふれあい市ごのへ前） S=1:500

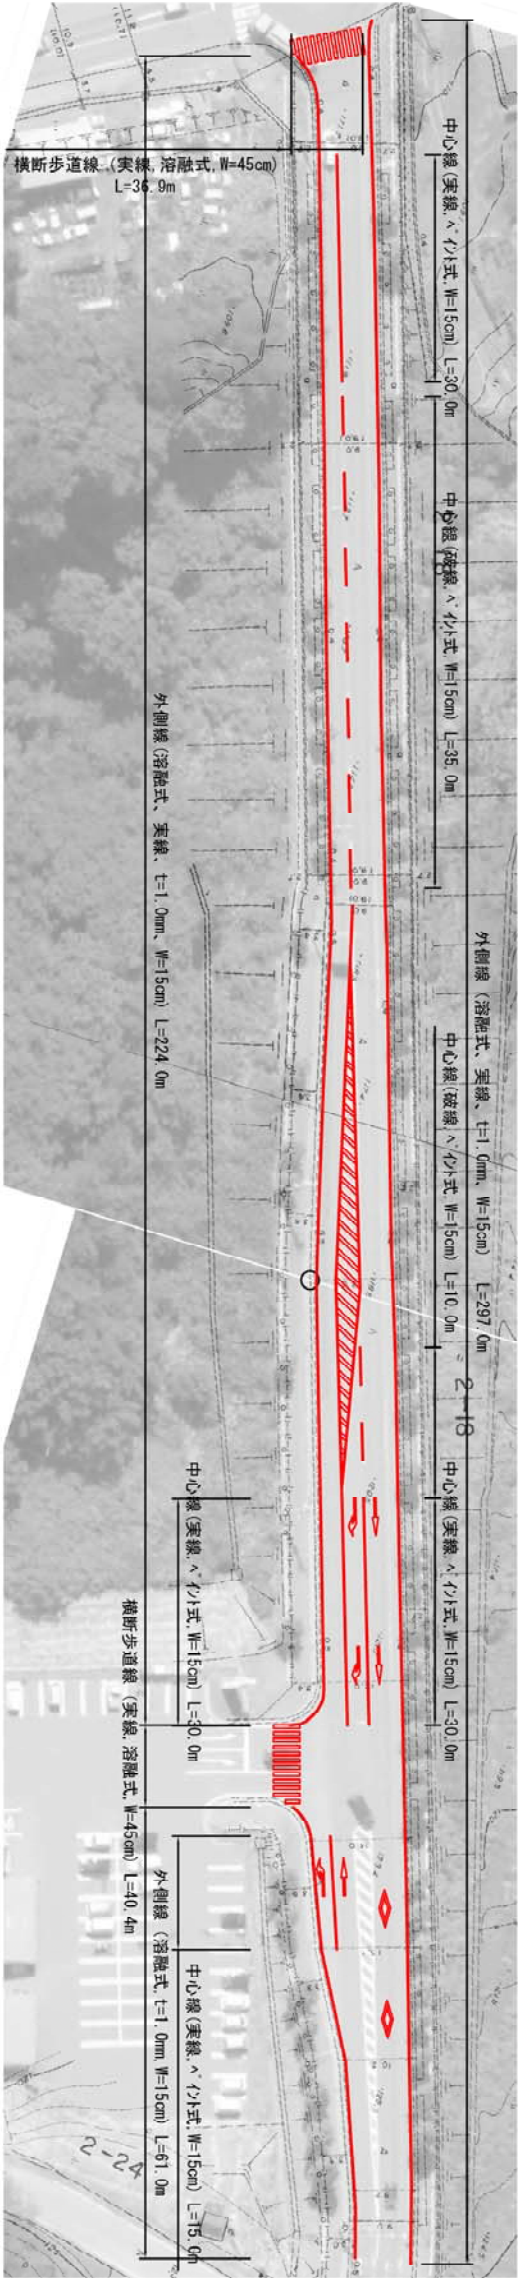

工 種	規 格	数 量 計 算	数 量	単 位	備 考
外側線	溶融式、実線15cm	L=297.0m+224.0m+61.0m=582.0m	582.0	m	
中心線	矢印式、実線15cm	L=30.0m+30.0m+30.0m+15.0m=105.0m	105.0	m	
中心線	矢印式、破線15cm	L=35.0m+10.0m=45.0m	45.0	m	
横断歩道線	溶融式、実線45cm	L=40.4m+36.9m=77.3m	77.3	m	
ビゾウ (外周)	溶融式、実線45cm	L=69.5m	69.5	m	詳細は数量計算書
矢印線 (直進)	溶融式、実線15cm	L=49.0m	149.0	m	
矢印線 (右折・左折)	矢印・記号・文字、15cm換算	L=6.25m+6.25m+6.25m=18.8m	18.8	m	
矢印線 (右折・左折)	矢印・記号・文字、15cm換算	L=6.69m+6.69m+6.69m=19.98m	20.0	m	
矢印線 (横断予告)	矢印・記号・文字、15cm換算	L=16.5m+16.5m=33.0m	33.0	m	

上市川上小線 S=1:200

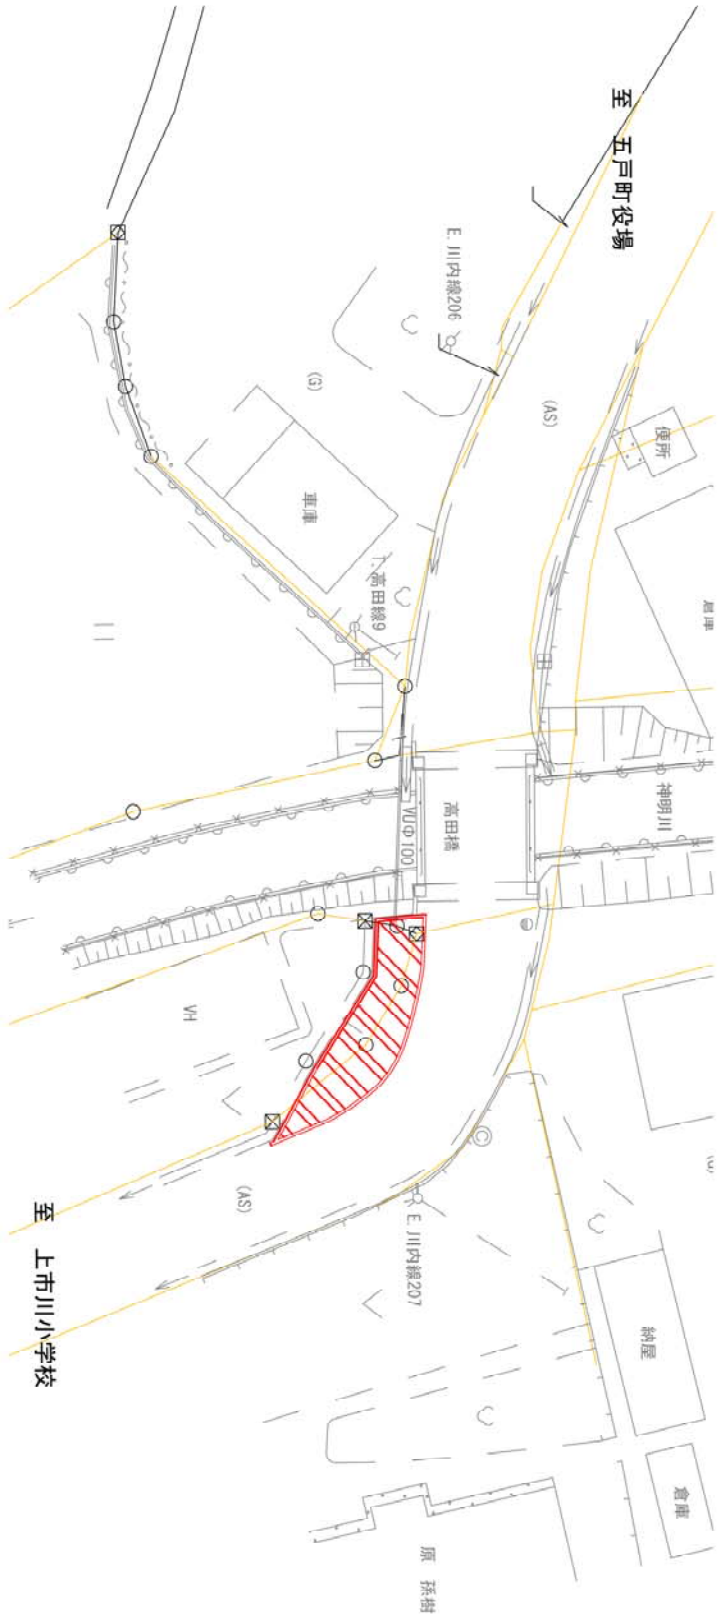

工 種	規 格	数 量 計 算	数 量	単 位	備 考
ビゾウ	溶融式、実線45cm	L=21.8m	21.8	m	
ビゾウ (外周)	溶融式、実線15cm	L=31.6m	31.6	m	詳細は数量計算書