
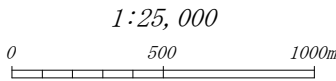


令和 7 年度				産直敷地外構工事	
工事番号		第 号			
路線 河 川 名		産 直 敷 地 外 構			
施 箇 行 所		三戸郡五戸町大字上市川 字中山前地内			
①位置図		案内図		縮 尺 図 示	
図面番号		1		葉 中 1	
三 戸 郡 五 戸 町					
青 森 県					

位置図


S=1:25,000

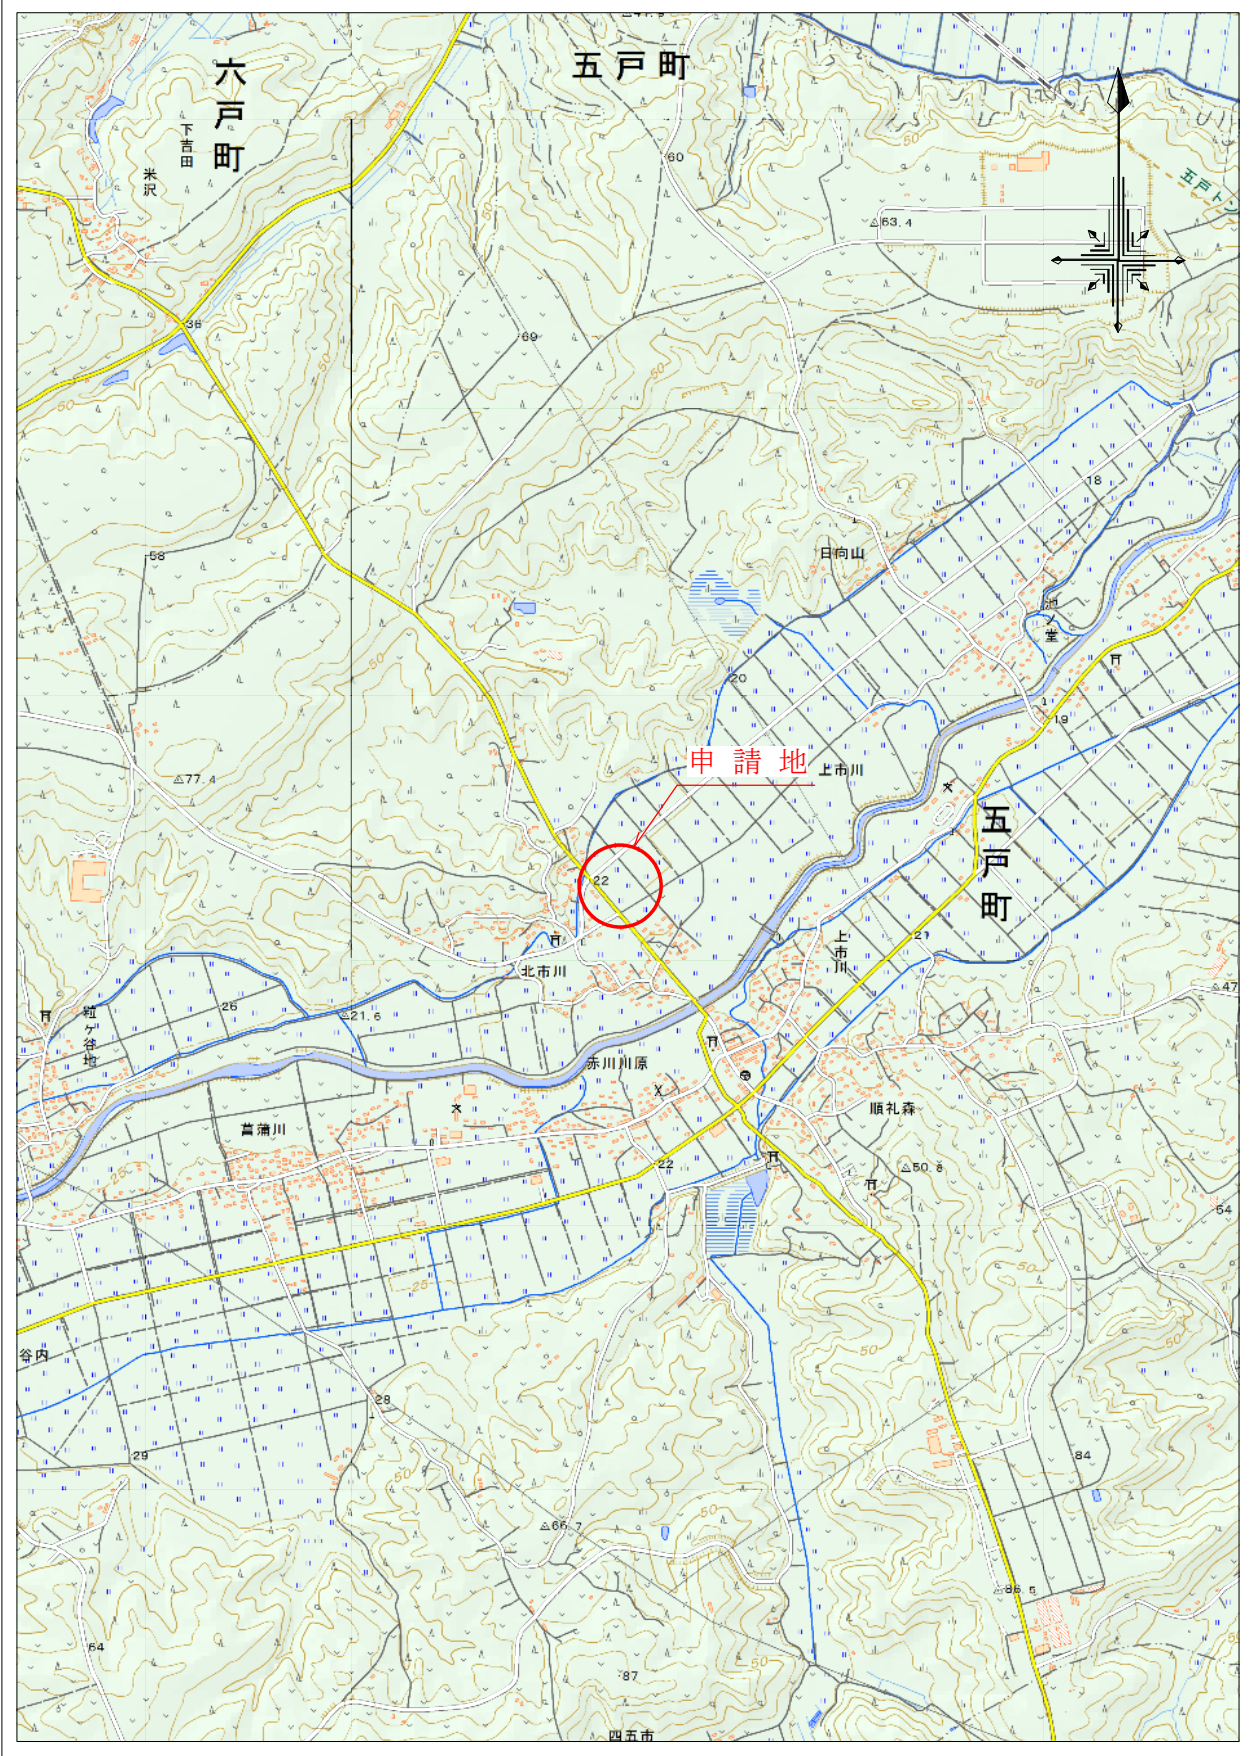


案内図

S=1:3000

三戸郡五戸町大字上市川字中山前

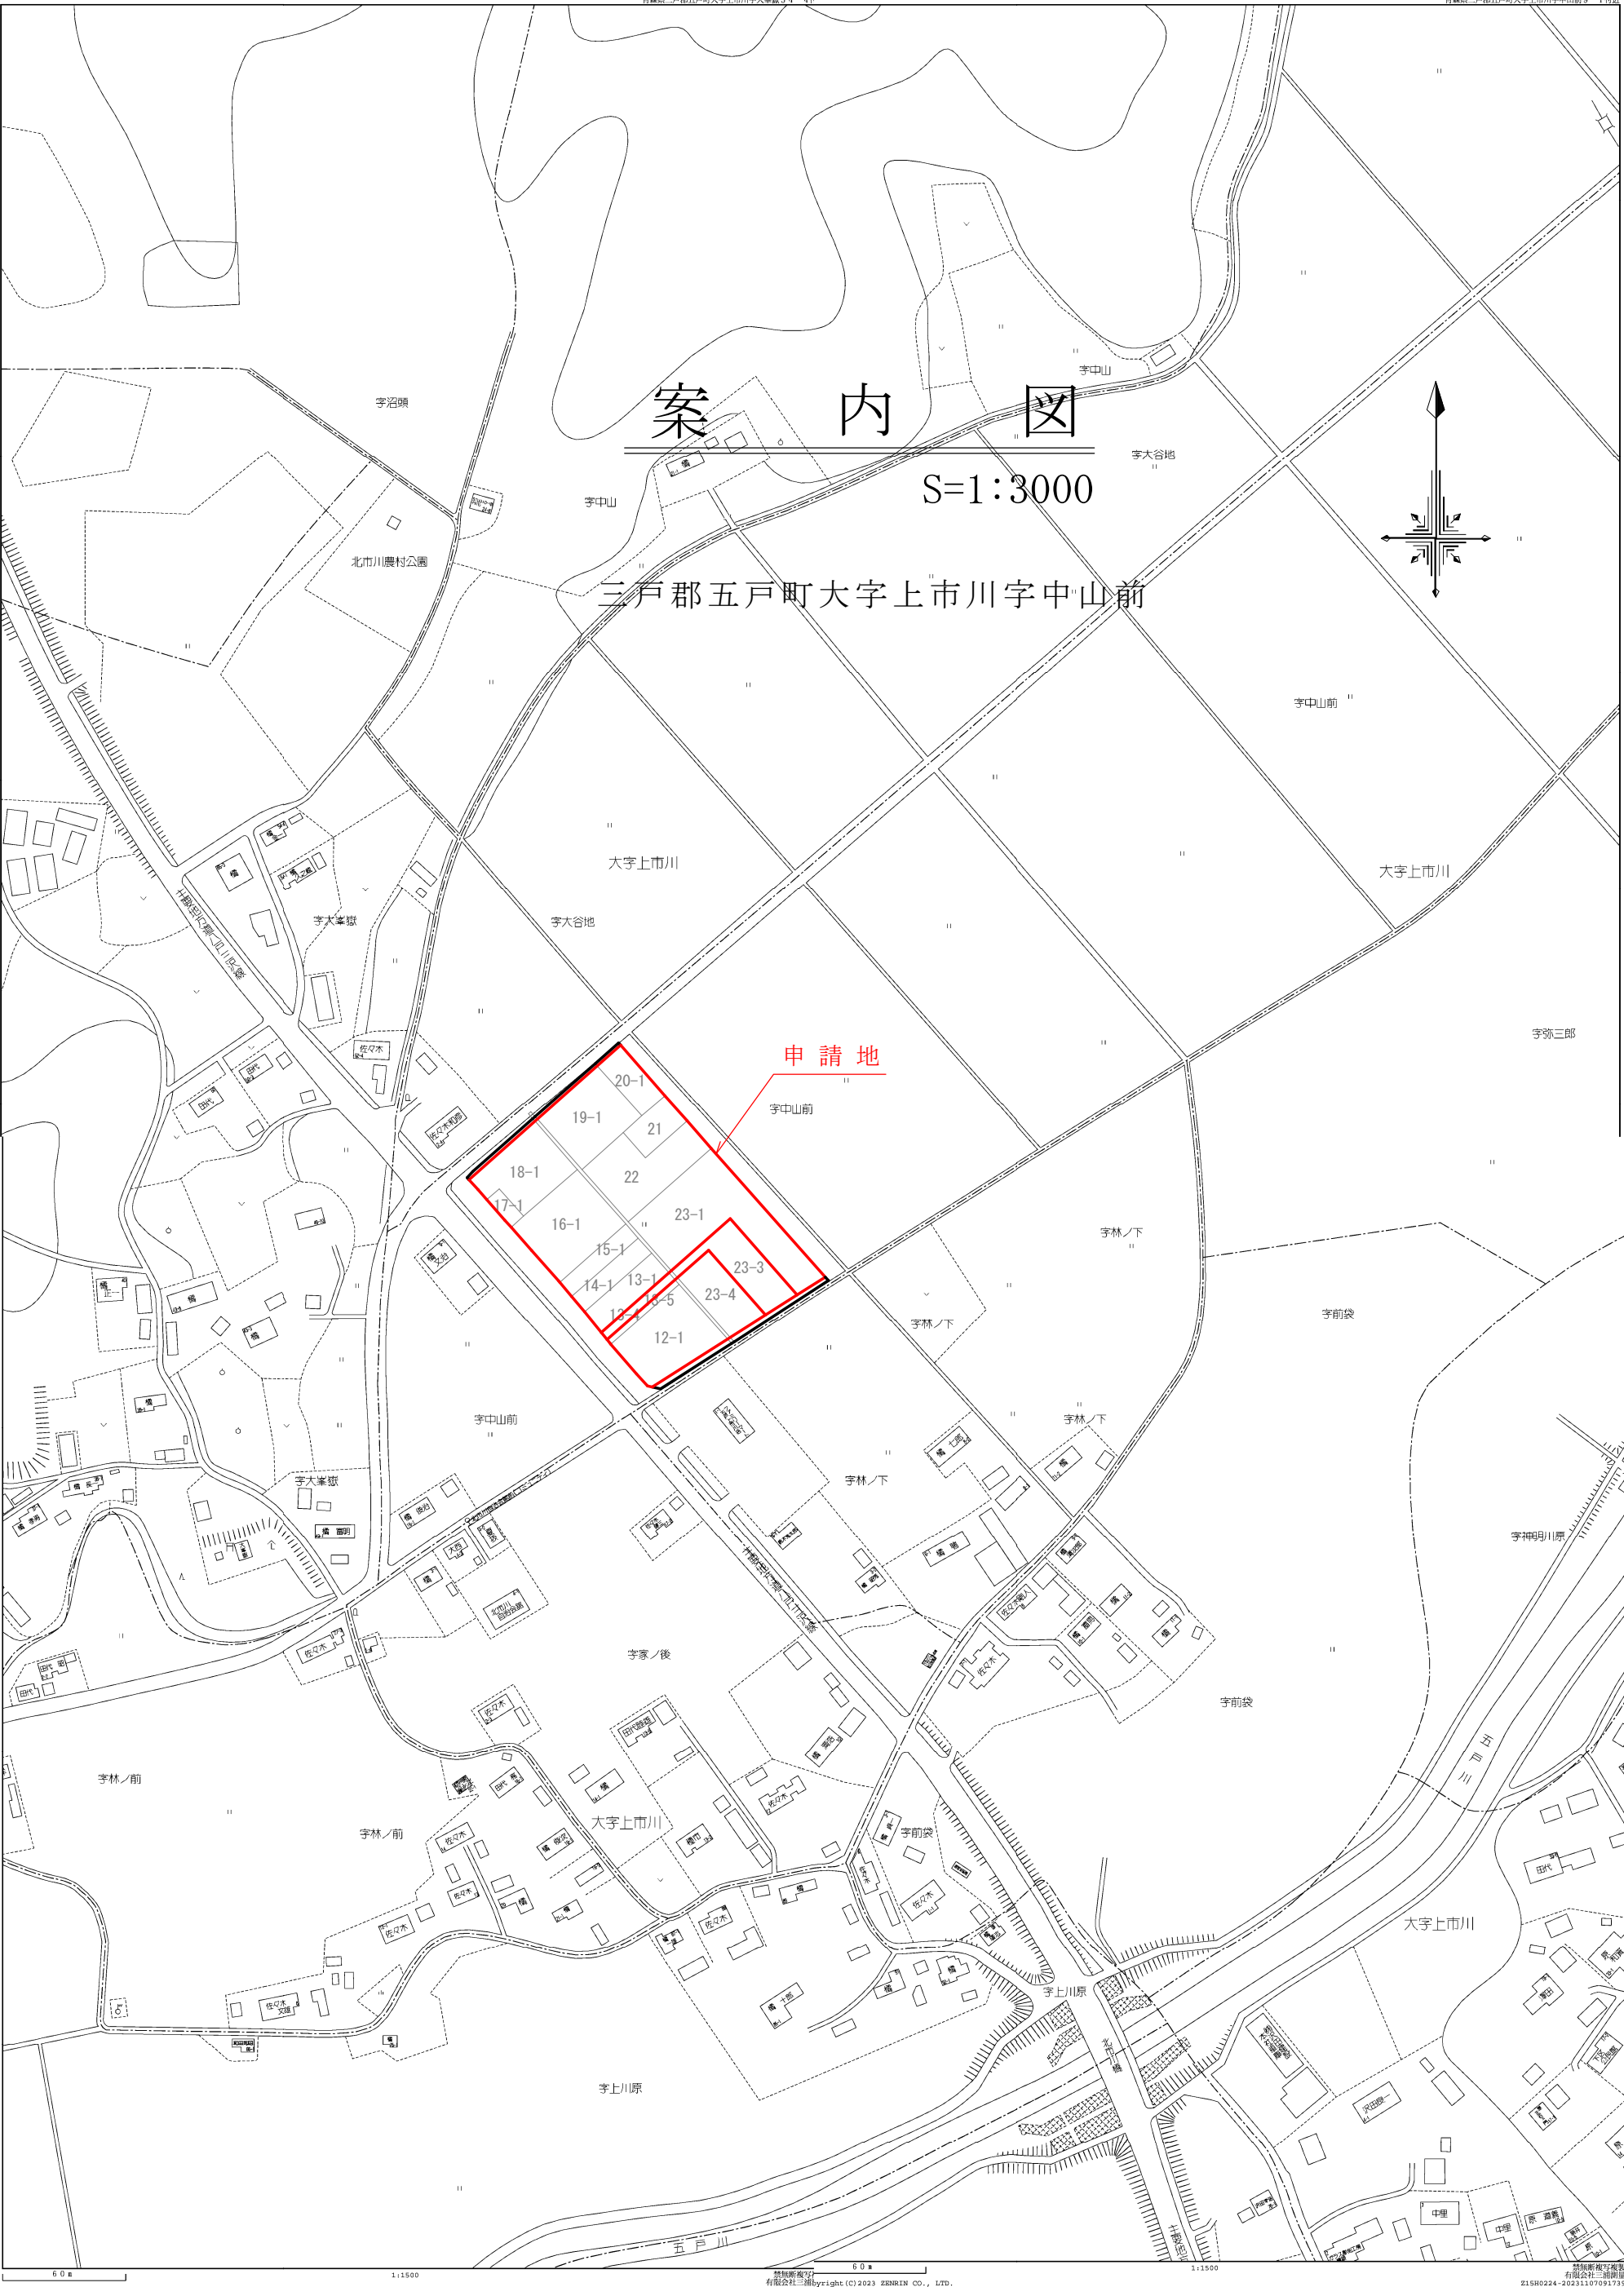

令和 7 年度			産直敷地外構工事		
工事番号		第 号			
路線名 河川		産直敷地外構			
施箇所		三戸郡五戸町大字上市川 字中山前地内			
③ 公図 写し			縮尺 1 : 1 0 0 0		
図面番号		1		葉中 1	
三 戸 郡 五 戸 町					
青		森		県	

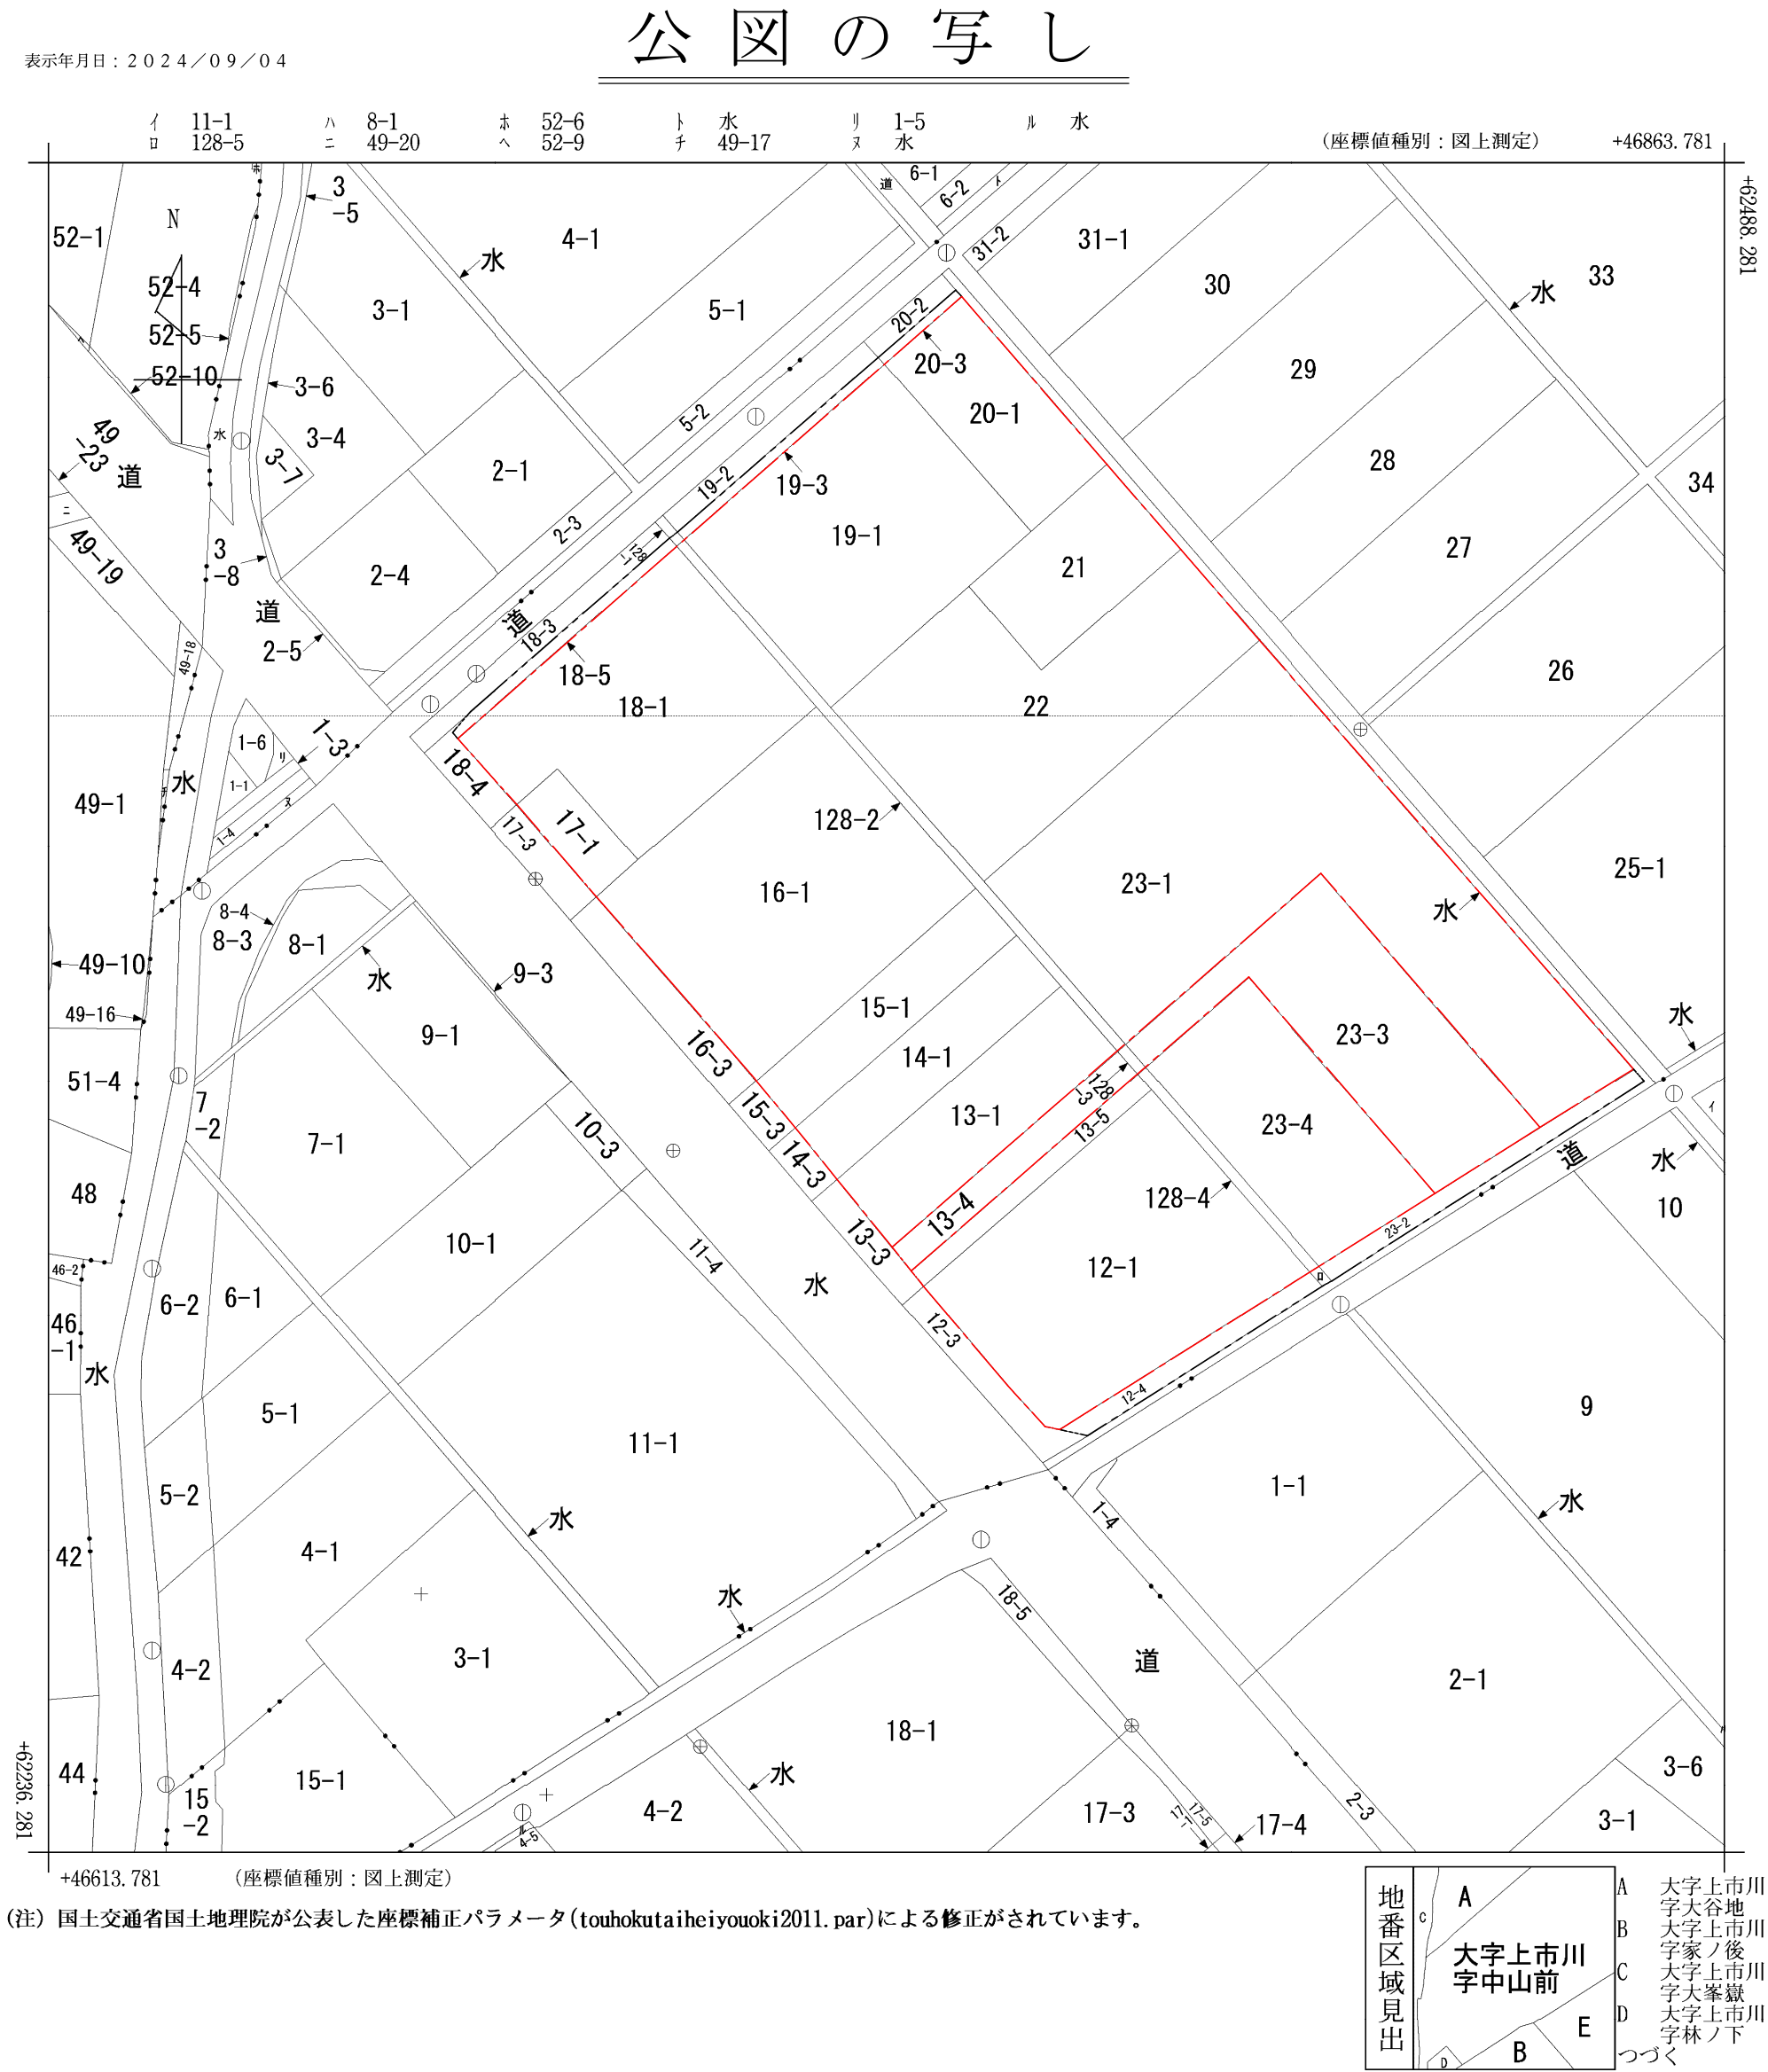


請 求 部 分	所 在	三戸郡五戸町大字上市川字中山前					地 番	15番1		
出 力 縮 尺	1/1000	精 度 区 分	乙一	座標系 番号又は記号	X	分類	地図(法第 1 4 条第 1 項)		種類	地籍図
作 成 年月日	昭和46年11月				備 付 年月日 (原図)			補 記 事項		

令和 7 年度			産直敷地外構工事		
工事番号		第 号			
路線名		産直敷地外構			
施箇所		三戸郡五戸町大字上市川 字中山前地内			
④土地利用計画図		縮尺 1：500			
図面番号		1 葉中		1	
三戸郡五戸町					
青		森		県	


土地利用計画図

産地直売施設
イベントエリア 張芝 A=714m2
AS舗装 車道、駐車場 A=6060m2
排水工 BF450型 L=105m
VS300*300型 縦断用 L=144m コンクリート蓋 N=132枚 グレーチング N=5枚
VS300*400型 縦断用 L=150m コンクリート蓋 N=136枚 グレーチング N=6枚
集水樹工 700*700型 N=6基
調整池 浸透層 RC-40 112m3 かごマット、遮水シート A=313m2
防護柵工 格子フェンス H=1500 L=112m 門扉W=2m 1ヶ所 ガードパイプ(茶色) L=323m
車止め 門型 W=1000 N=34ヶ所
ASカーブ L=308m
区画線設置 W=15cm L=1583m W=30cm L=6m W=40cm L=104m
照明灯 N=4基
案内看板 N=1ヶ所

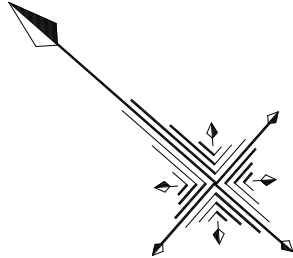

宇大谷地

宇林ノ下

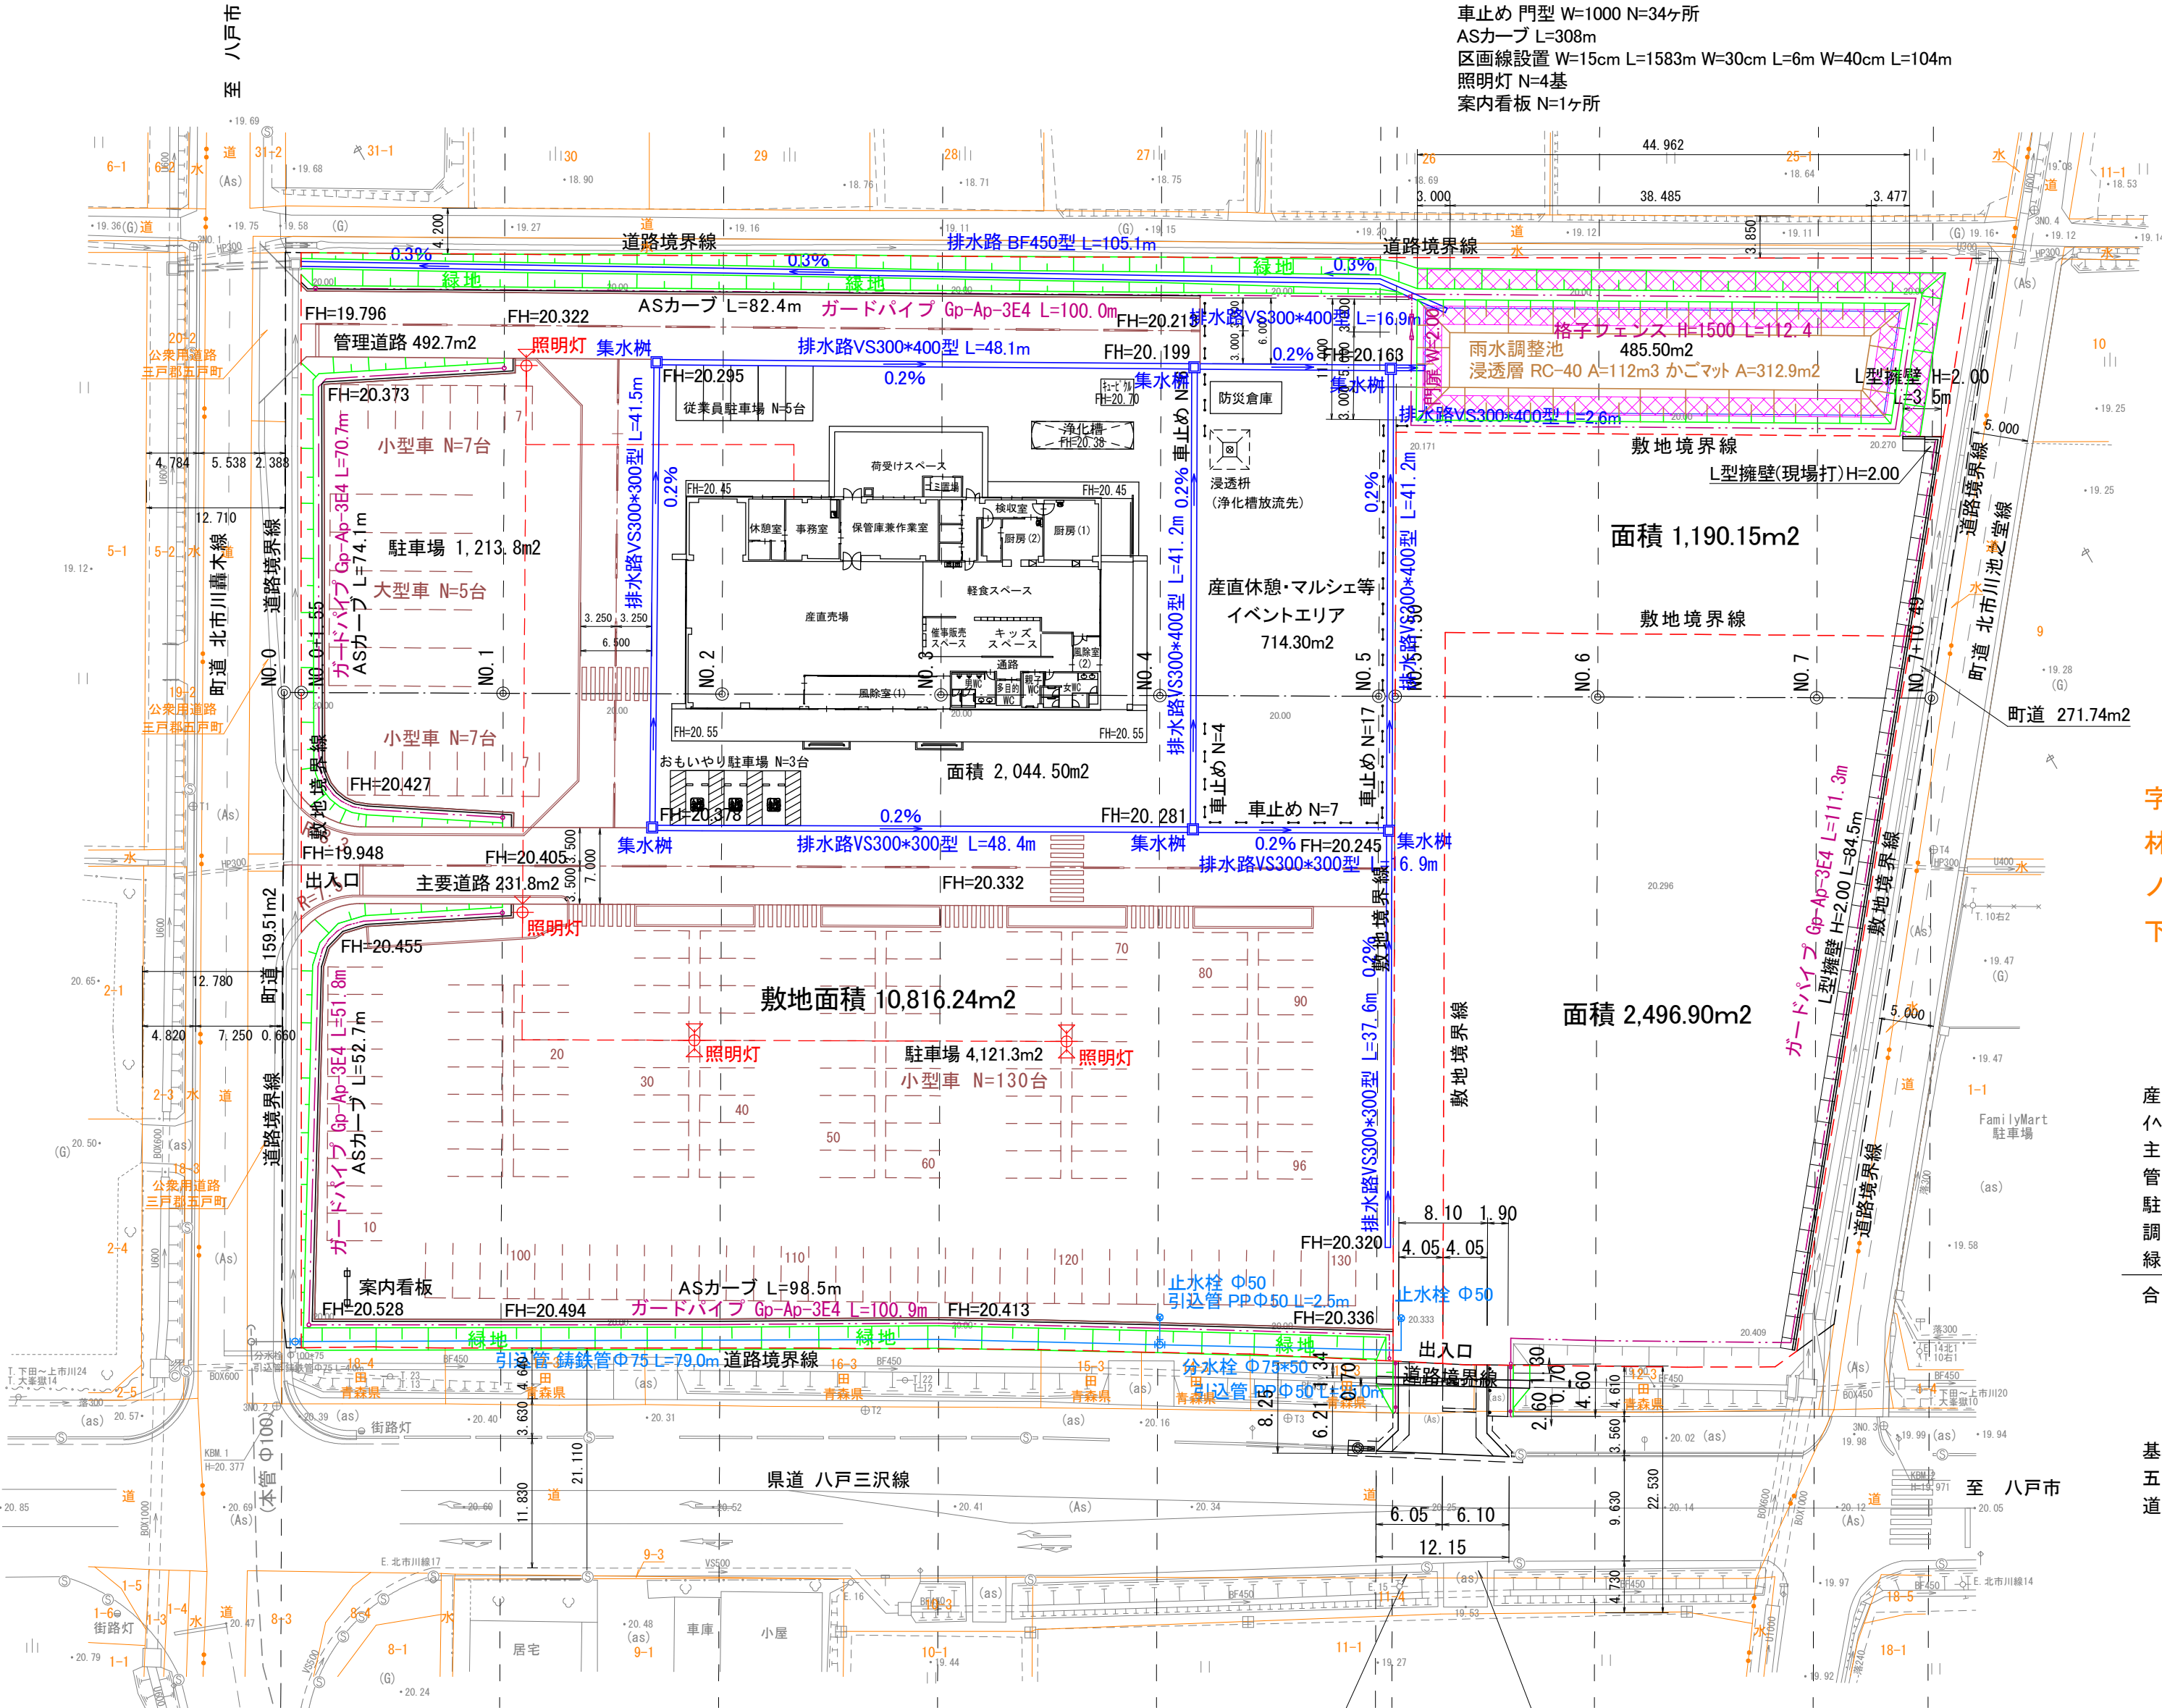

診療所施設
ガードパイプ(茶色)L=111m
L型擁壁工H=2.00 L=88.0m

面積内訳	
産直施設敷地	2,044.50m2
イベント敷地	714.30m2
主要道路	231.80m2
管理道路	492.70m2
駐車場	5,335.10m2
調整池	485.50m2
緑地その他	1,512.34m2
合計	10,816.24m2

基準高について
五戸町ハザードマップより
道路標高20.12+浸水深0.50未満=20.30mとした



県道 道路工事施行承認申請
土工 1式
車道 AS舗装 A=33.2m2
擦り付け t=12 A=8.3m2 t=3 A=5.5m2
区画線設置 L=10.5m 成形目地設置 L=8.8m
VS500*1,000縦断用 L=6.0m コンクリート蓋 N=6枚
VS500*1,000横断用 L=8.0m グレーチング蓋 N=6枚
ガードレール Gr-C-4E L=9.0m
デリネータ N=1ヶ所
歩車道境界ブロックC種切下げ型 L=2.4m

県道 道路占用許可申請
土工 1式 人工張芝 A=13.5m2
車道 AS舗装 A=32.2m2
区画線設置 L=11.7m 停止線設置 L=3.1m
歩道 AS舗装 A=7.6m2 区画線設置 L=4.7m
ガードレール Gr-C-4E L=9.0m
ラバーポール Φ80 N=3本

凡 例	
	開発区域
	排水路
	調整池
	法面
	建築物


令和 7 年度		産直敷地外構工事	
工事番号		第 号	
路線名 河川		産直敷地外構	
施行所		三戸郡五戸町大字上市川 字中山前地内	
⑤造成計画平面図		縮尺 1 : 5 0 0	
図面番号		1 葉中 1	
三 戸 郡 五 戸 町			
青 森 県			

造成計画平面図

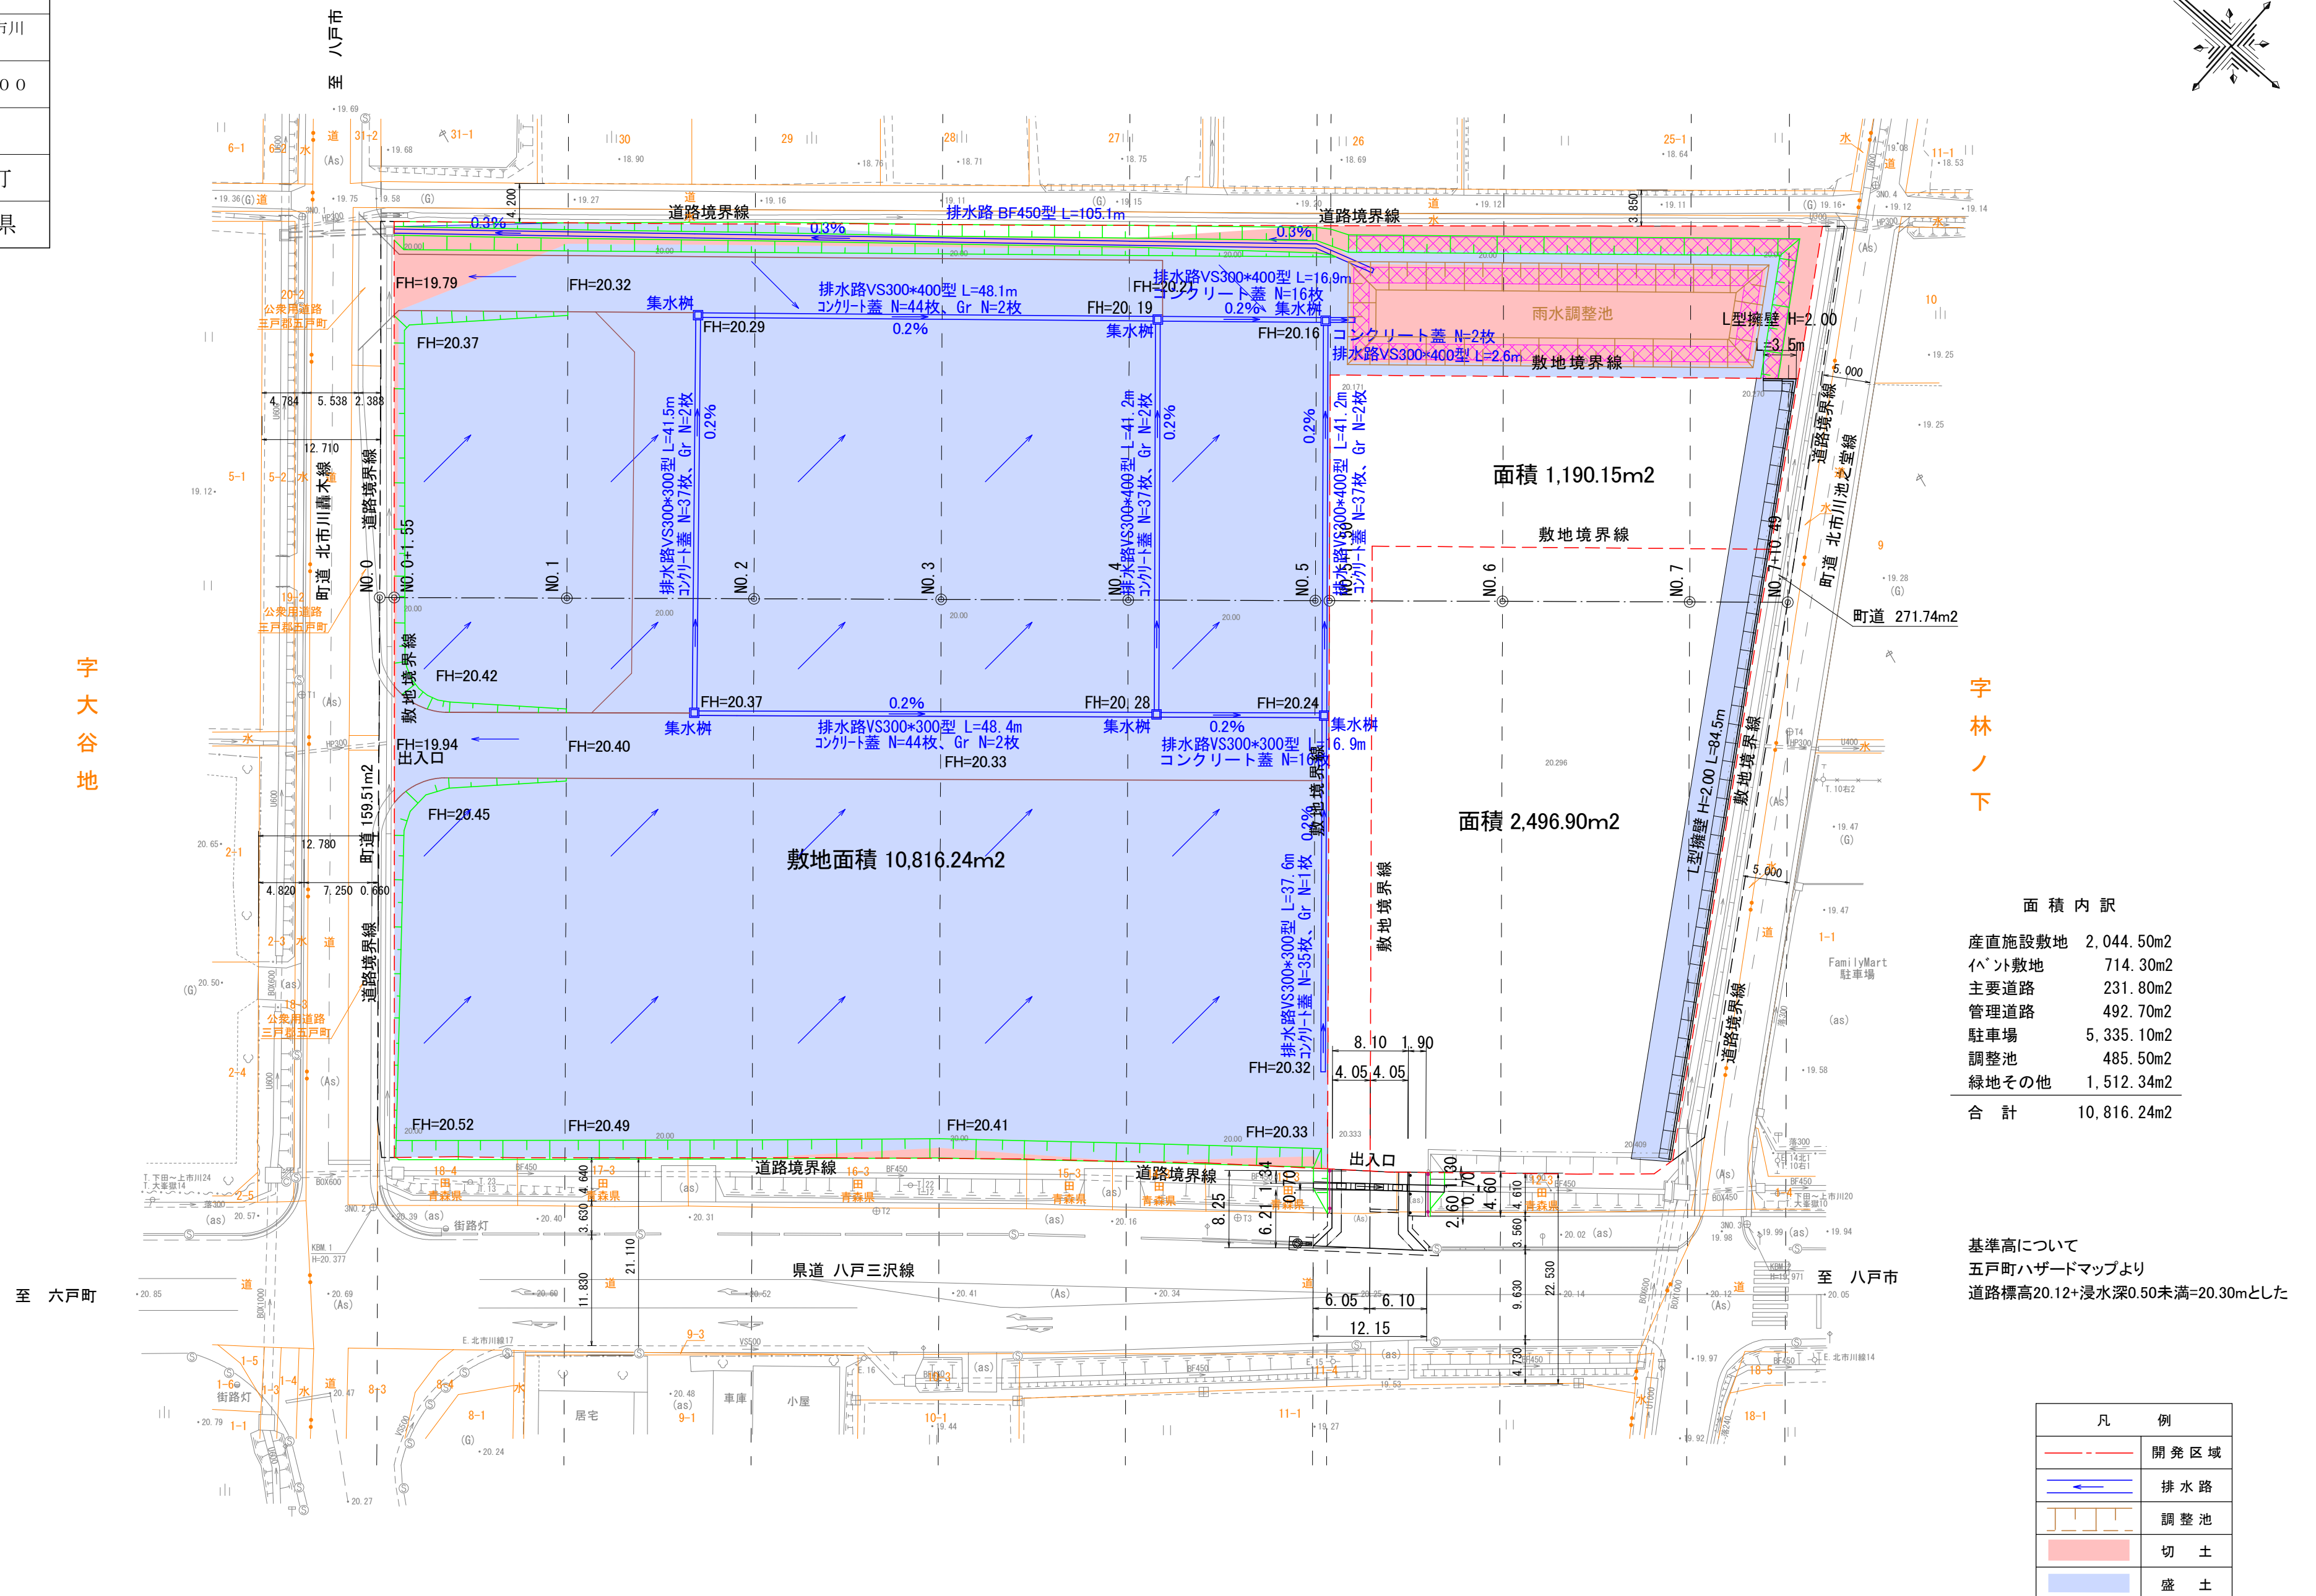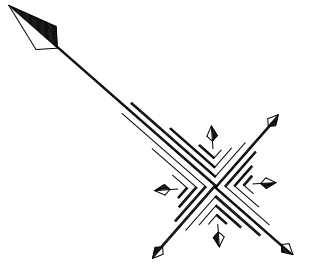


令和 7 年度 産直敷地外構工事		
工事番号	第	号
路線名	産直敷地外構	
施行所	三戸郡五戸町大字上市川 字中山前地内	
⑥給排水計画平面図		縮尺 1：500
図面番号	1	集中 1
三戸郡五戸町		
青森県		

給排水計画平面図

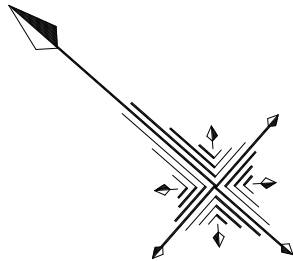

令和 7 年度		産直敷地外構工事	
工事番号		第 号	
路線川名		産直敷地外構	
施行箇所		三戸郡五戸町大字上市川 字中山前地内	
⑦造成縦断図		縮尺 $V=1:100$ $H=1:500$	
図面番号		1 葉中 1	
三戸郡五戸町			
青 森 県			


造成縦断図

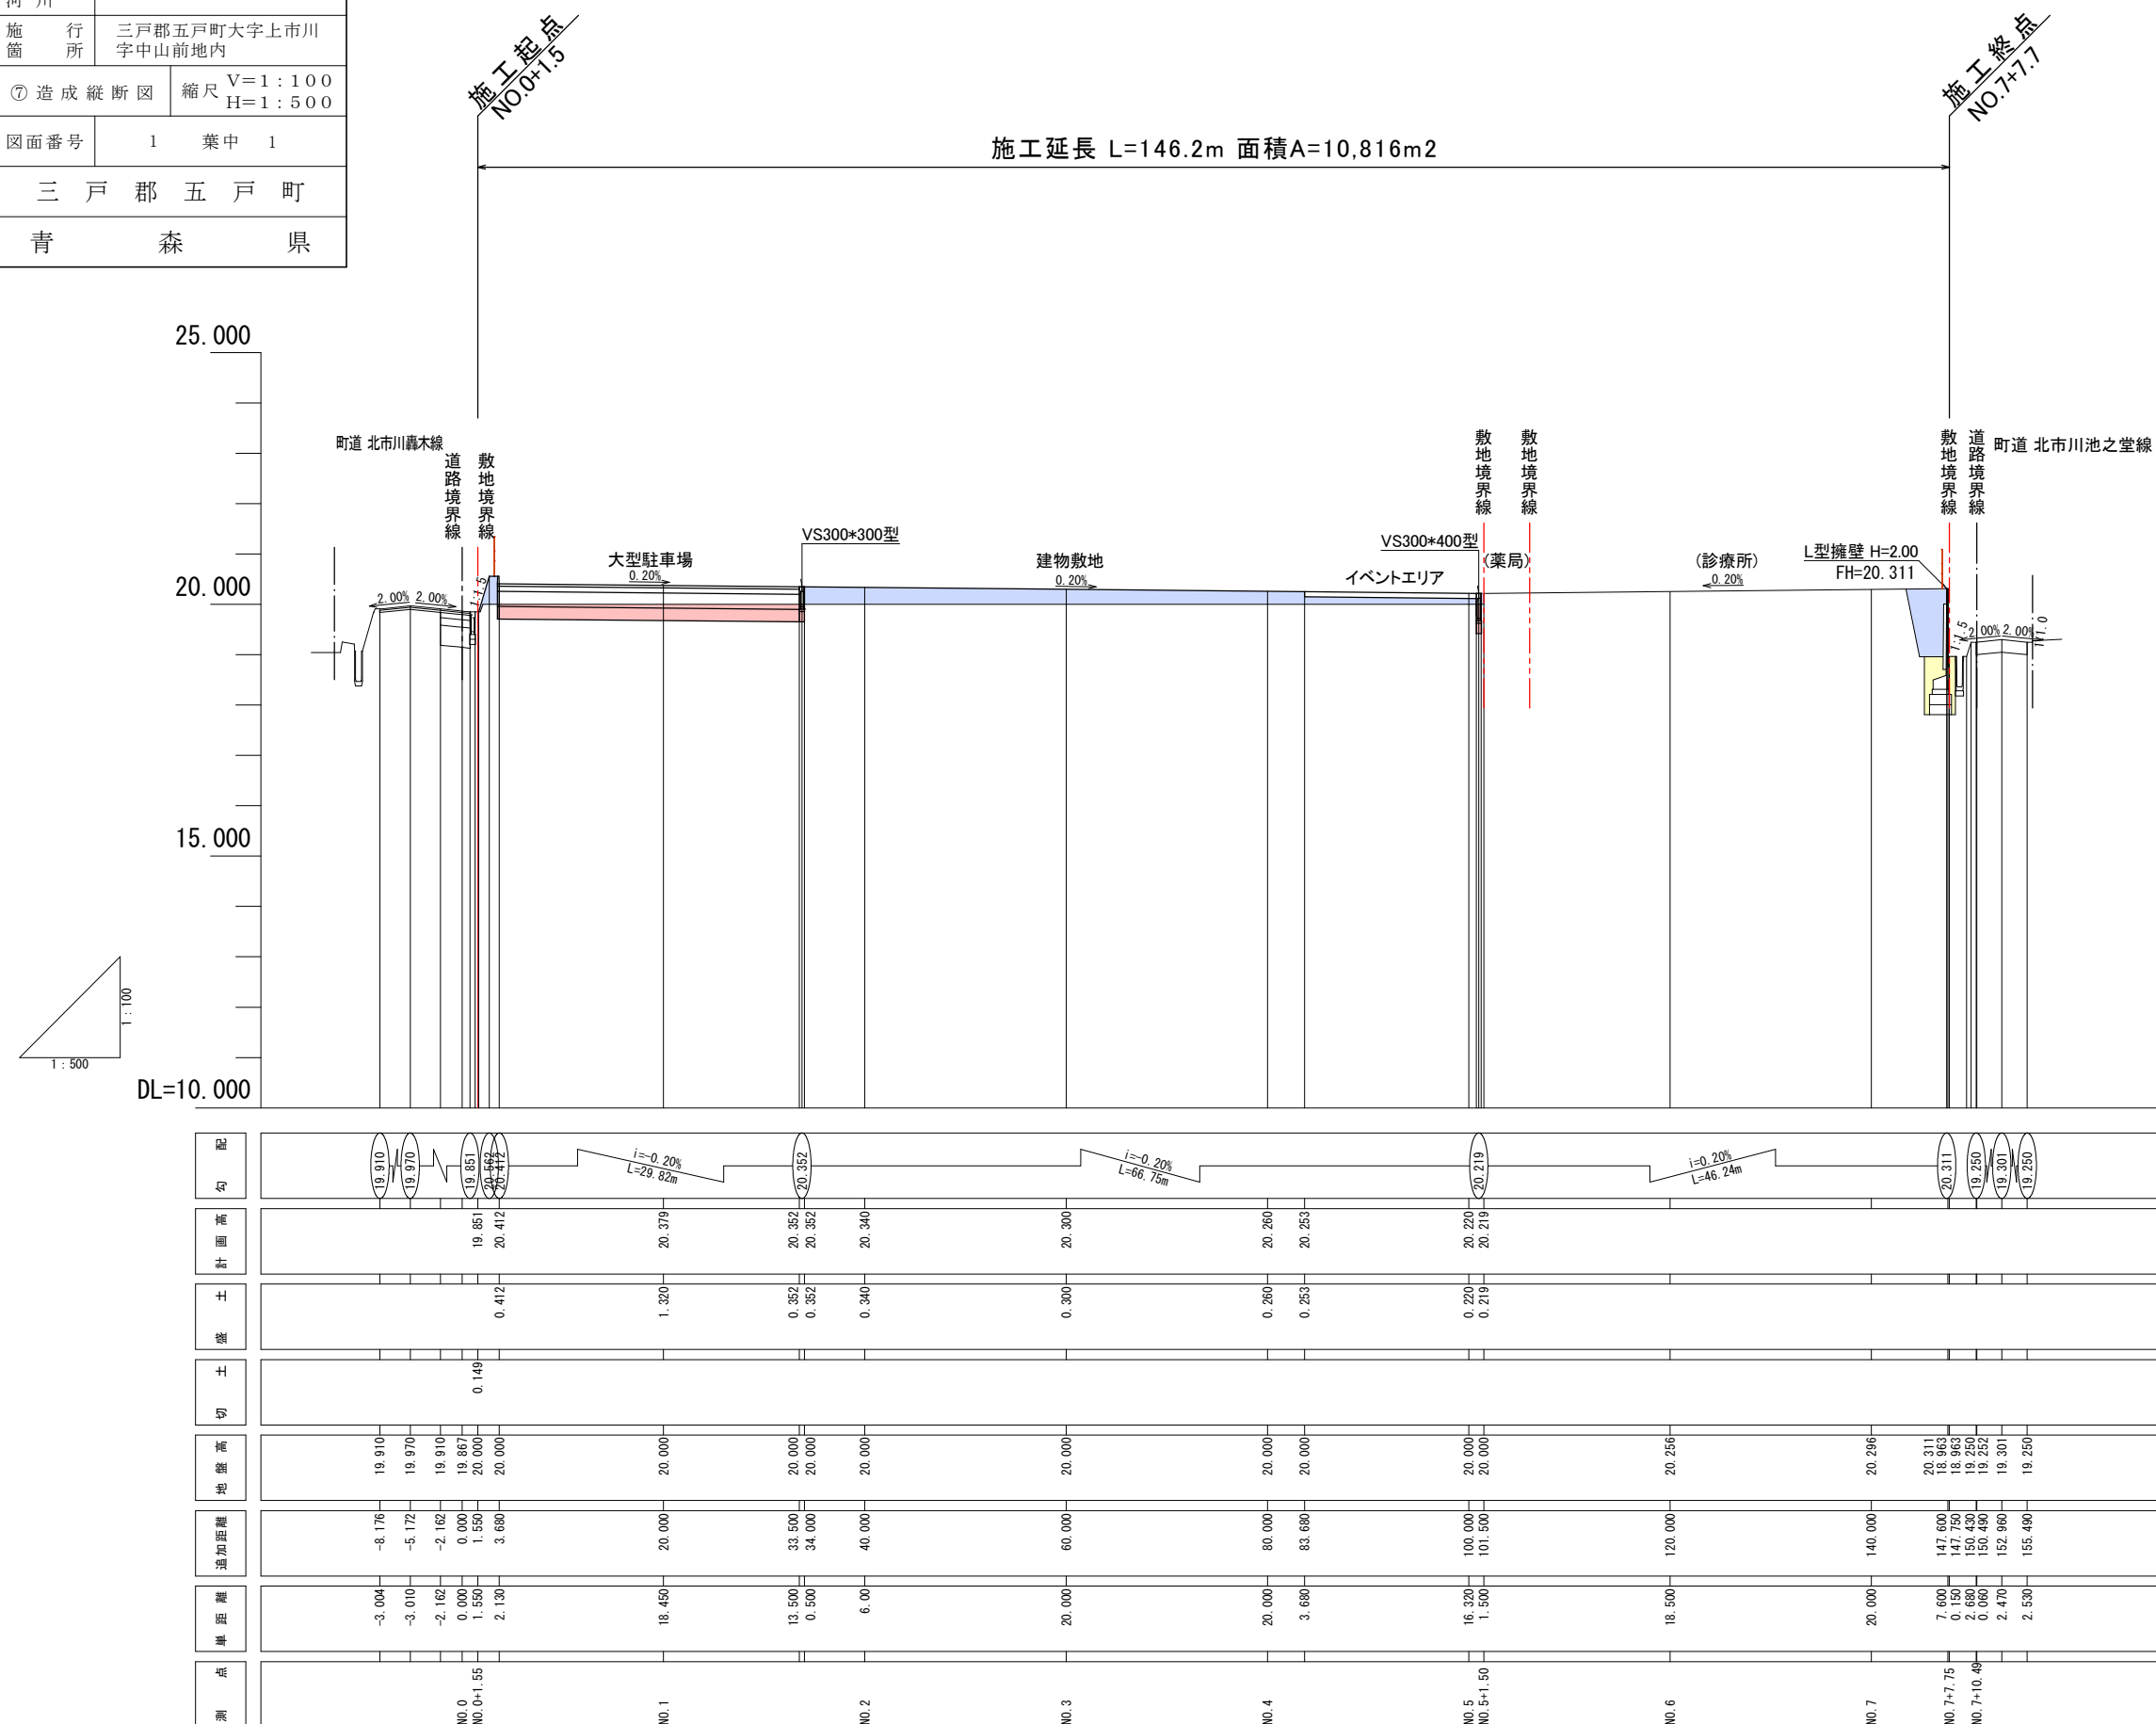

凡 例	
	開 発 区 域
	切 土
	盛 土
	埋 戻 し
	


令和 7 年度			産直敷地外構工事		
工事番号		第 号			
路線 河 川 名		産 直 敷 地 外 構			
施 箇 行 所		三戸郡五戸町大字上市川 字中山前地内			
⑧造成横断図(1)			縮 尺 1：5 0 0		
図面番号		2		葉 中 1	
三 戸 郡 五 戸 町					
青 森 県					

DL=10. 000

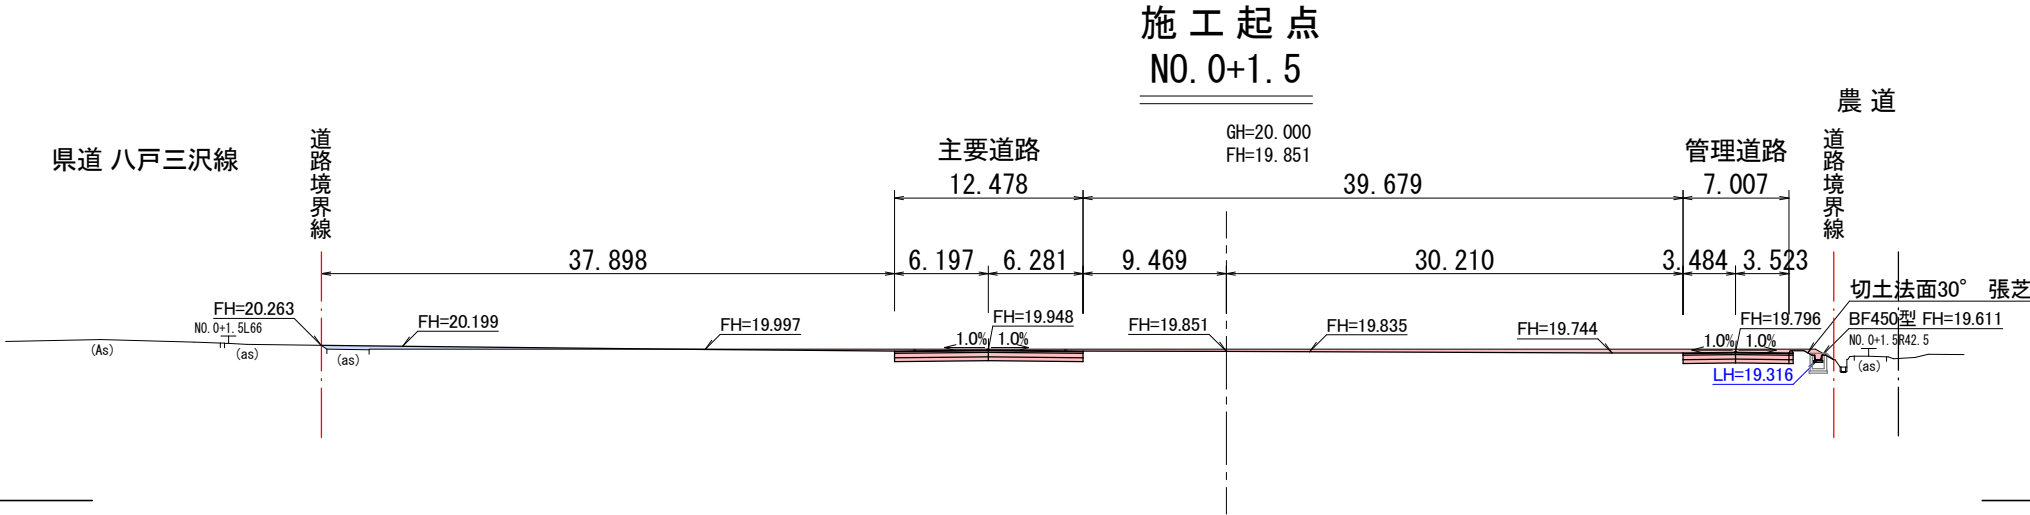

測 点		NO. 0+1. 5	
地 盤 高	20. 000 m	計 画 高	19. 851 m
切土面積	: m ²	盛土面積	: m ²
機械掘削	25. 5	路 床	
人力掘削		路 体	3. 0
表土剥取		土羽土	
段切掘削			
床 掘		埋戻し	
		刈払巾(長)	
法 面 工	: m	土羽整形	左
切土整形	左	盛土整形	左
"	右	"	右


NO. 1

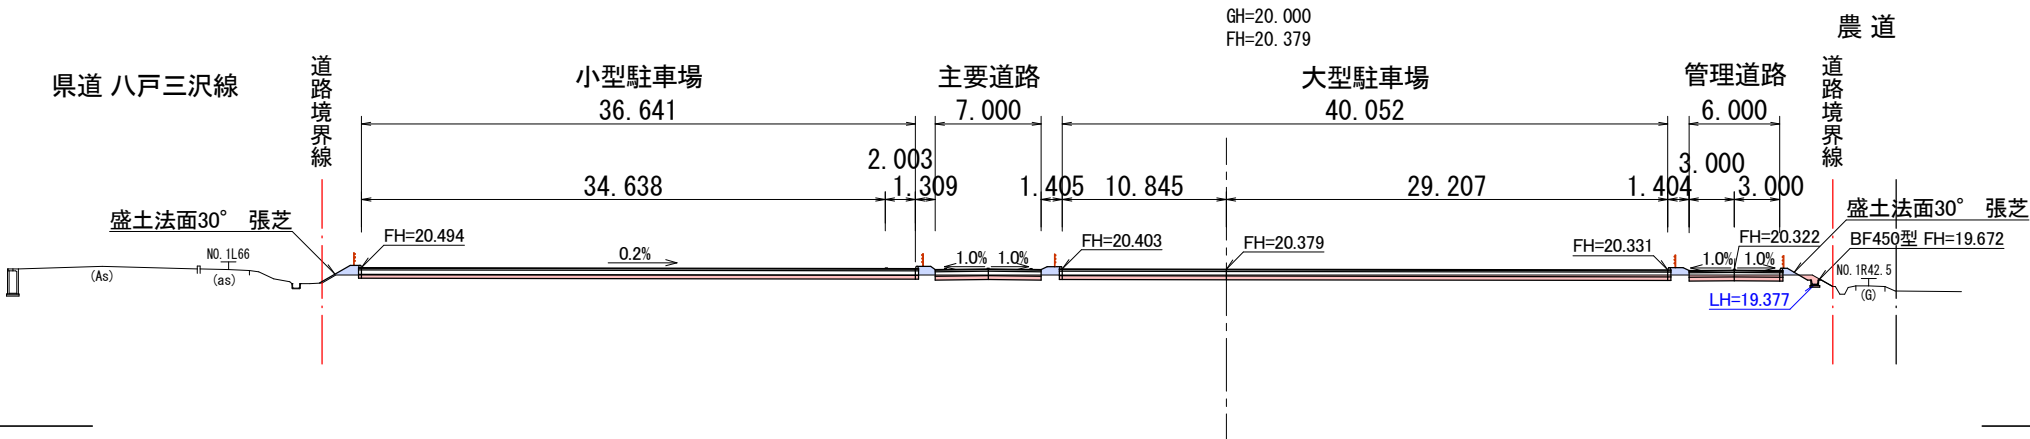

測 点		NO. 1	
地 盤 高	20. 000 m	計 画 高	20. 379 m
切土面積	: m ²	盛土面積	: m ²
機械掘削	27. 7	路 床	
人力掘削		路 体	2. 9
表土剥取		土羽土	
段切掘削			
床 掘		埋戻し	
		刈払巾(長)	
法 面 工	: m	土羽整形	左
切土整形	左	盛土整形	左
"	右	"	右

DL=10. 000


NO. 2

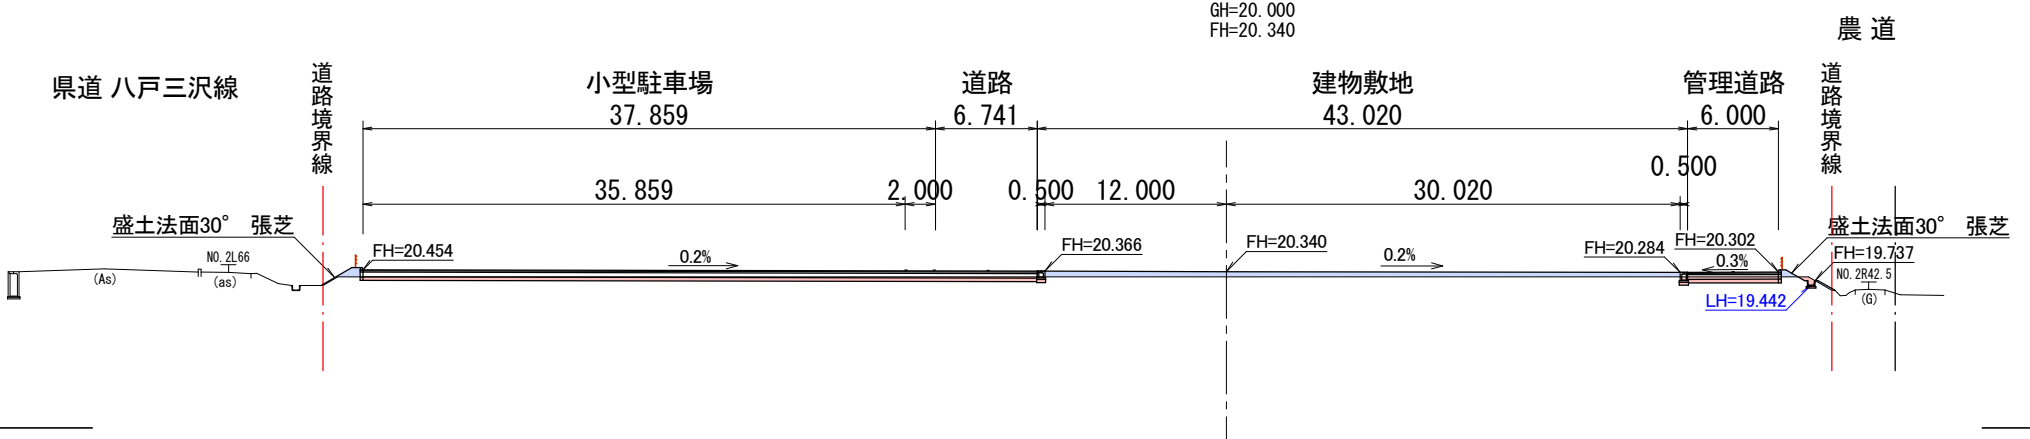

測 点		NO. 2	
地 盤 高	20. 000 m	計 画 高	20. 340 m
切土面積	: m ²	盛土面積	: m ²
機械掘削	16. 5	路 床	
人力掘削		路 体	14. 8
表土剥取		土羽土	
段切掘削			
床 掘		埋戻し	
		刈払巾(長)	
法 面 工	: m	土羽整形	左
切土整形	左	盛土整形	左
"	右	"	右

DL=10. 000


NO. 3

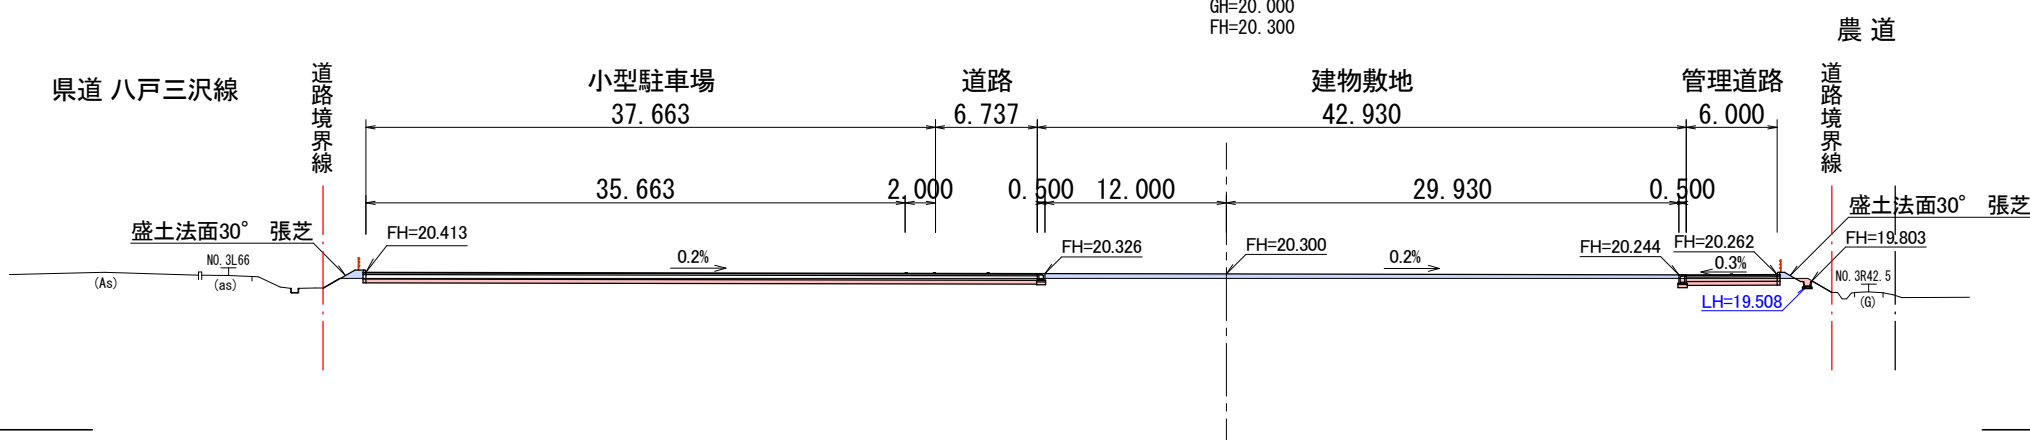

測 点		NO. 3	
地 盤 高	20. 000 m	計 画 高	20. 300 m
切土面積	: m ²	盛土面積	: m ²
機械掘削	18. 5	路 床	
人力掘削		路 体	12. 8
表土剥取		土羽土	
段切掘削			
床 掘		埋戻し	
		刈払巾(長)	
法 面 工	: m	土羽整形	左
切土整形	左	盛土整形	左
"	右	"	右

DL=10. 000

NO. 4

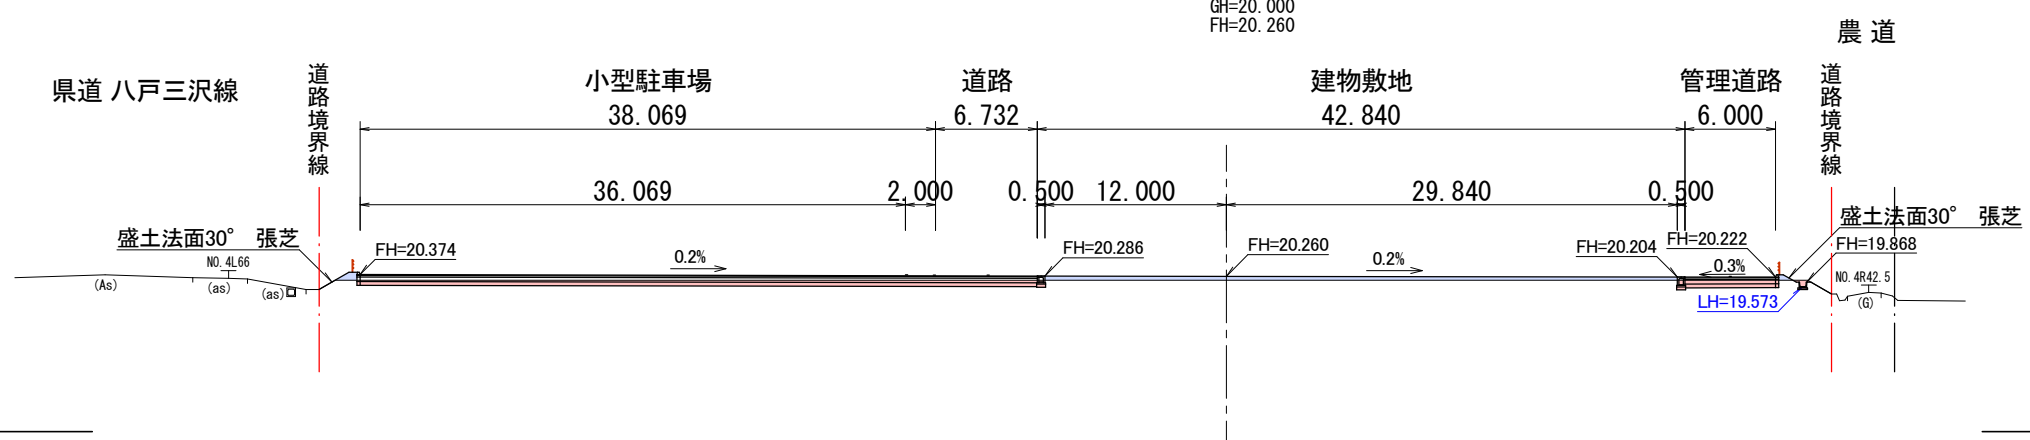


測 点		NO. 4	
地 盤 高	20. 000 m	計 画 高	20. 260 m
切土面積	: m ²	盛土面積	: m ²
機械掘削	20. 6	路 床	
人力掘削		路 体	11. 0
表土剥取		土羽土	
段切掘削			
床 掘		埋戻し	
		刈払巾(長)	
法 面 工	: m	土羽整形	左
切土整形	左	盛土整形	左
"	右	"	右

DL=10. 000


凡 例	
	開 発 区 域
	切 土
	盛 土
	埋 戻 し

令和 7 年度			産直敷地外構工事		
工事番号		第 号			
路線川名		産 直 敷 地 外 構			
施 行 所		三戸郡五戸町大字上市川 字中山前地内			
⑨造成横断図(2)			縮 尺 1 : 5 0 0		
図面番号		2 葉 中 2			
三 戸 郡 五 戸 町					
青 森 県					

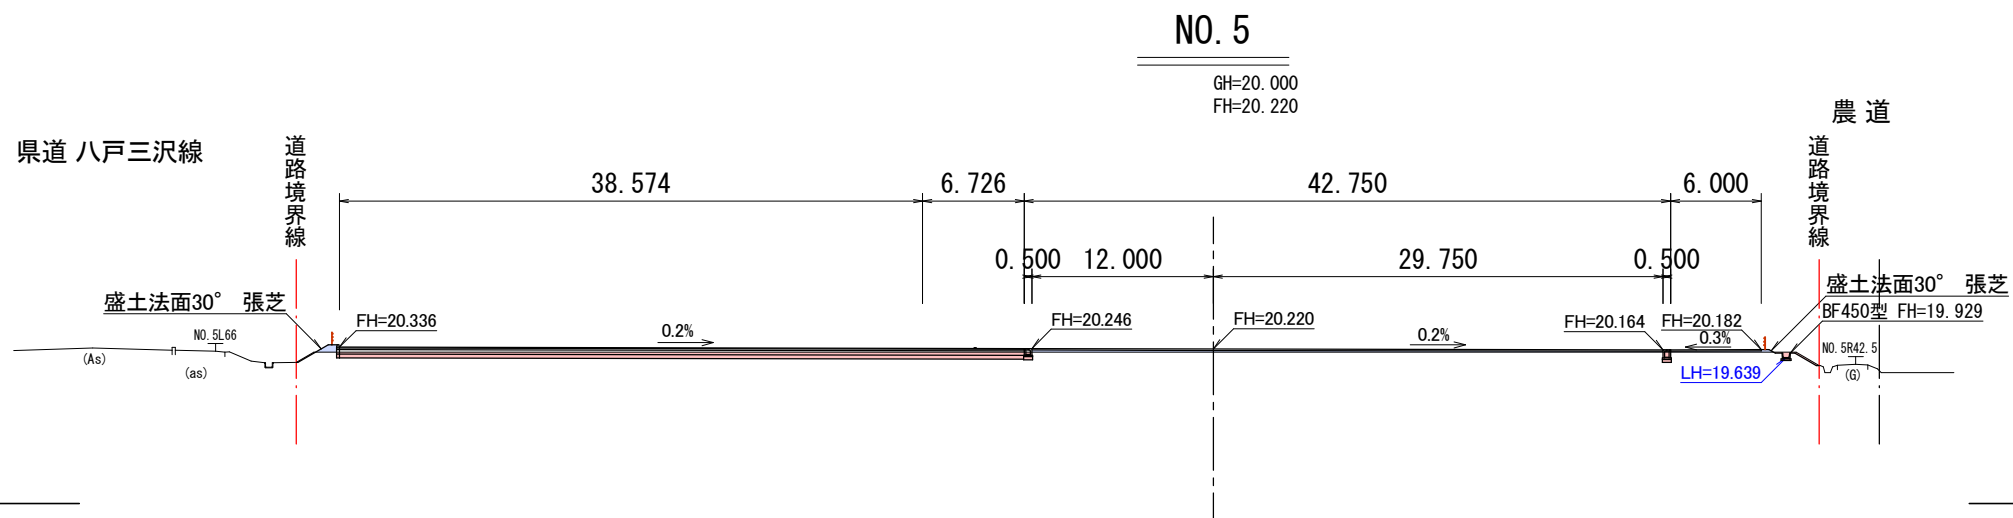


測 点		NO.5			
地 盤 高	20.000 m	計 画 高	20.220 m		
切土面積 : m ²		盛土面積 : m ²			
機械掘削	19.8	路 床	5.4		
人力掘削		路 床			
表土剥取		土羽土			
段切掘削		埋戻し			
床 掘		刈払巾(長)			
法 面 工 : m		土羽整形	左 右		
切土整形	左 右	1.4	盛土整形	左 右	1.0
	左 右	1.8		左 右	0.4

凡	例
	開発区域
	切土
	盛土
	埋戻し

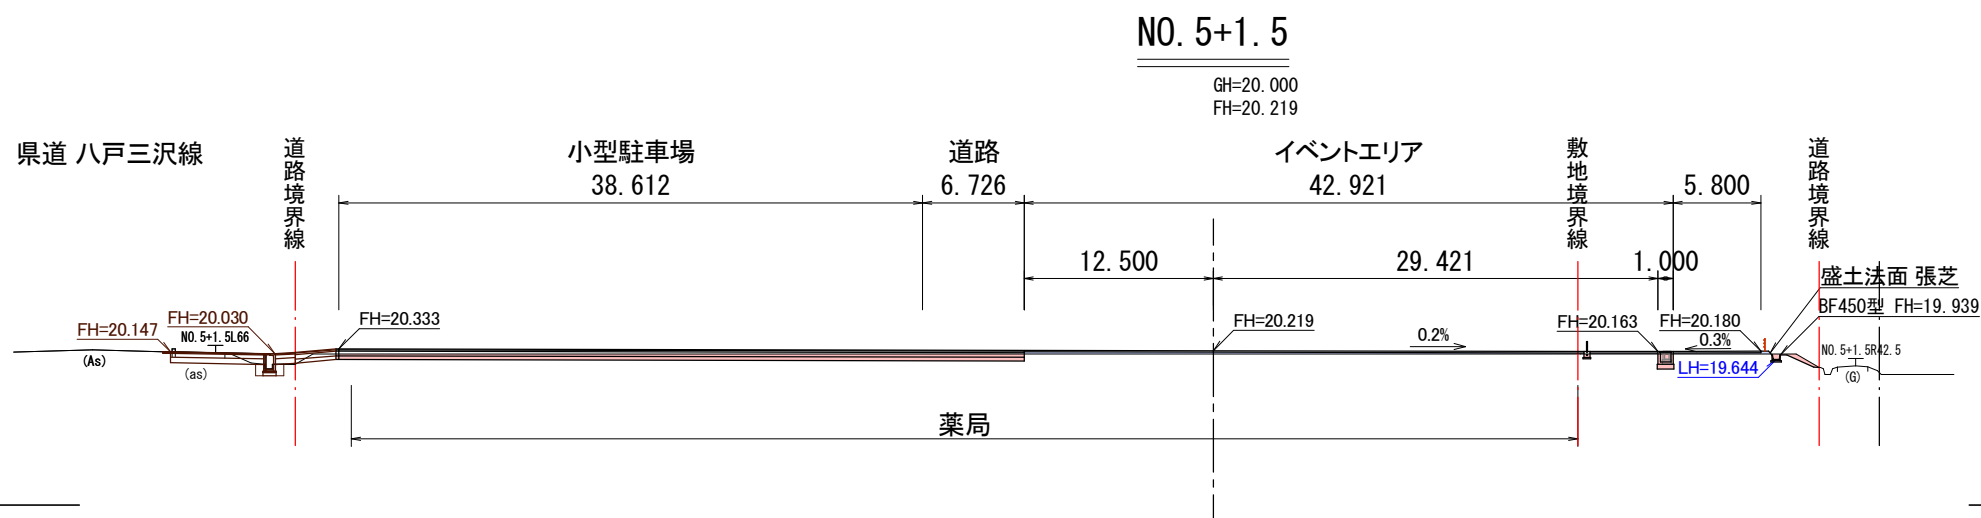


測 点		NO. 5+1.5			
地 盤 高	20.000 m	計 面 高	20.219 m		
切土面高	: m	盛土面高	: m		
機械掘削	20.7	路 床			
人力掘削		路 体	5.3		
表土剥取		土羽土			
段切掘削					
床 掘		埋戻し			
		刈払巾(長)			
法 面 工 : m		土羽整形	左右		
		"	"		
切土整形	左右	盛土整形	左右		
	2.0		0.2		

測 点				NO. 5+1.5	
地 盤 高	18.940 m		計 画 高	20.220 m	
切土面積 : m ²			盛土面積 : m ²		
機械掘削			路 床		
人力掘削			路 土		
表土剥取			土羽土		
段切掘削					
床 掘			埋戻し		
			刈払巾(長)		
法 面 工 : m			土羽整形	左	右
			“	“	“
切土整形	左		盛土整形	左	右
	右			左	右

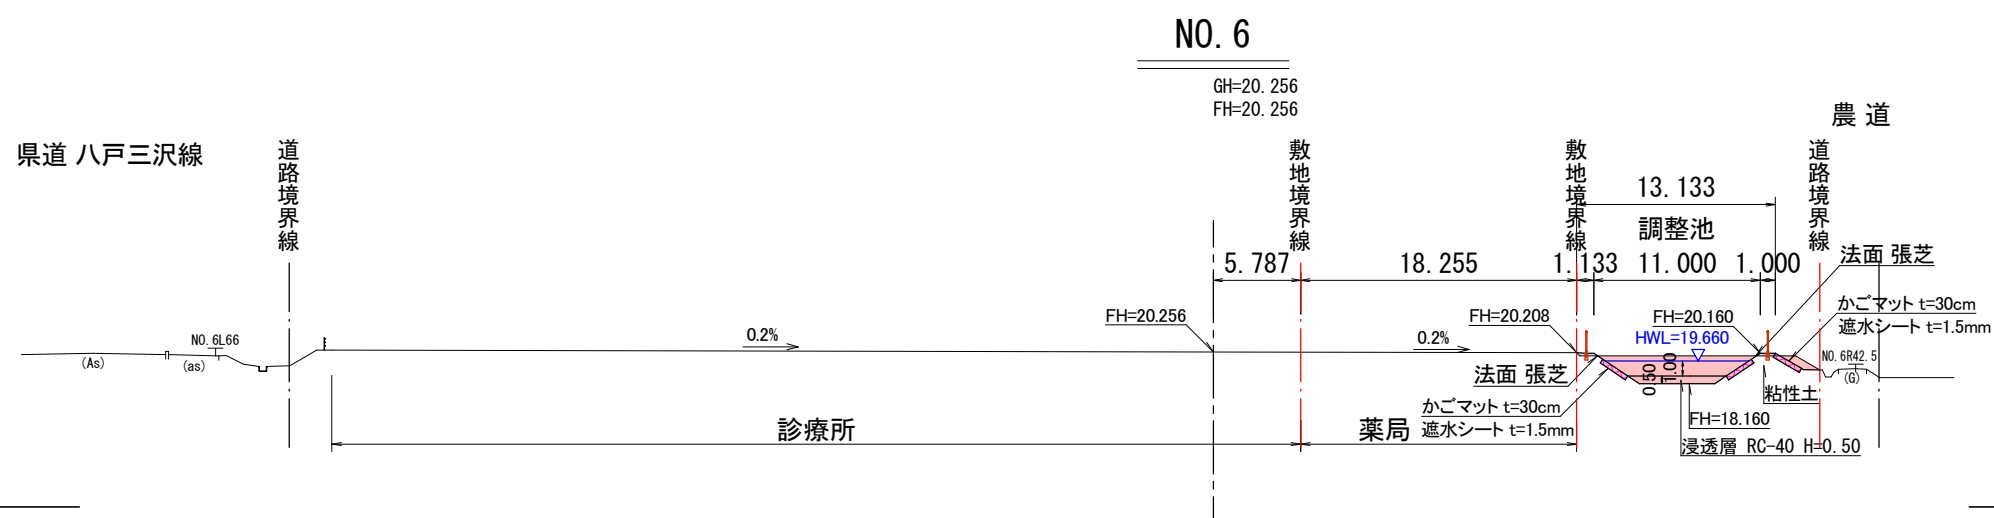


测 点			NO. 6		
地 盤 高	20.256 m		計 面 高	20.256 m	
切土面積	17.1		盛土面積		
機械掘削			路 床		
人力掘削			路 体	0.4	
表土剥取			土羽土		
段切掘削					
床 掘			埋戻し		
			刈払巾(長)		
法 面 工 : m			土羽整形	左	右
			"	左	右
切土整形	左	右	盛土整形	左	右
	1.0			0.6	

測 点		NO.6	
地 盤 高	18.940 m	計 画 高	20.256 m
切土面積	: m ²	盛土面積	: m ²
機械掘削		路 床	
人力掘削		路 床	
表土剥取		土羽土	
段切掘削			
床 掘		埋戻し	
		刈払巾(長)	
法 面 工 : m		土羽整形	左 右
切土整形	左 右	盛土整形	左 右

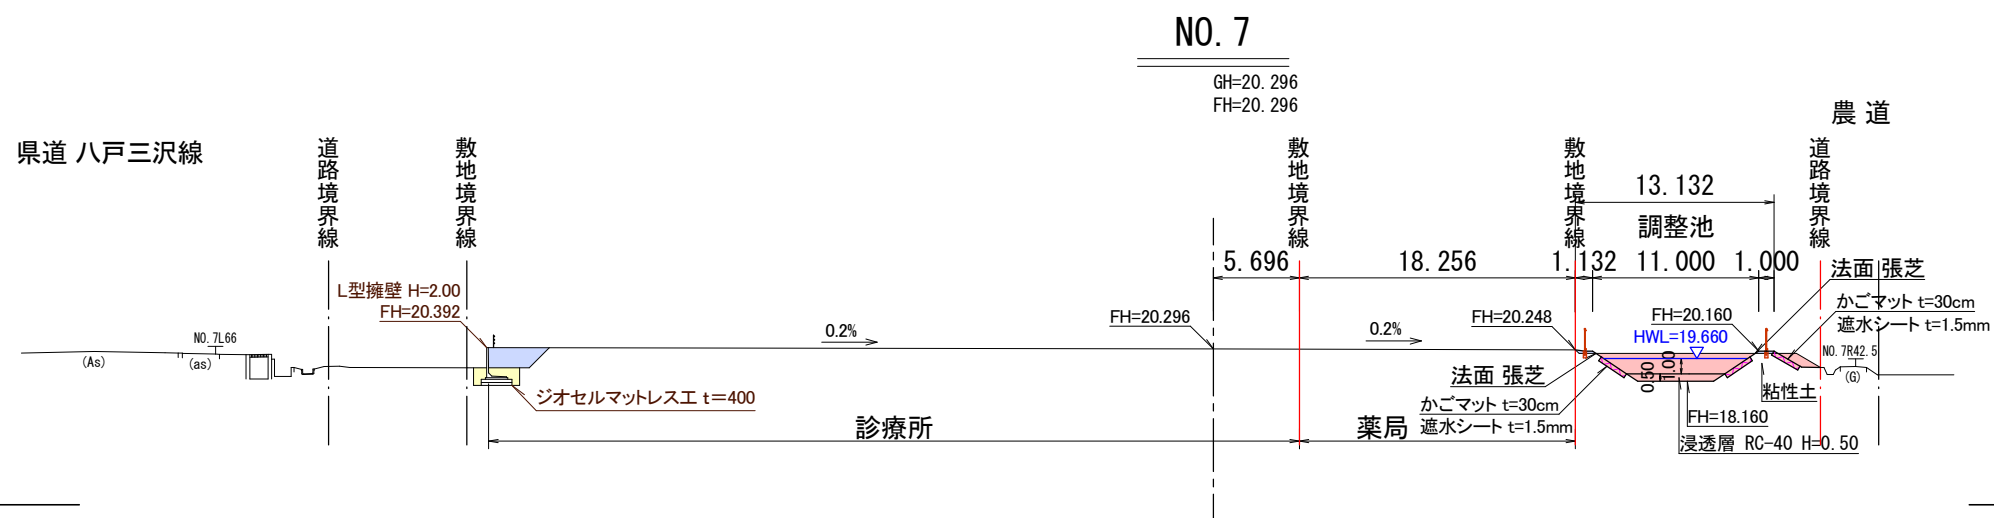

測 点			NO. 7		
地 盤 高	20.296	m	計 画 高	20.296	m
切土面積 : m ²			盛土面積 : m ²		
機械掘削	17.3		路 床		
人力掘削			路 体		0.4
表土剥取			土羽土		
段切掘削			埋戻し		
床 掘			刈払巾(長)		
法 面 工 : m			土羽整形	左	右
			〃	左	右
切土整形	左	1.0	盛土整形	左	0.6
			〃	左	〃

測 点		NO.7	
地 盤 高	18.940 m	計 面 高	20.296 m
切土面積 : m ²		盛土面積 : m ²	
機械掘削		路 床	
人力掘削		路 体	
表土剥取		土羽土	
段切掘削			
床 掘		埋戻し	
		刈払巾(長)	
法 面 工 : m		土羽整形	左右
		〃	〃
切土整形	左右	盛土整形	左右
	右	〃	右

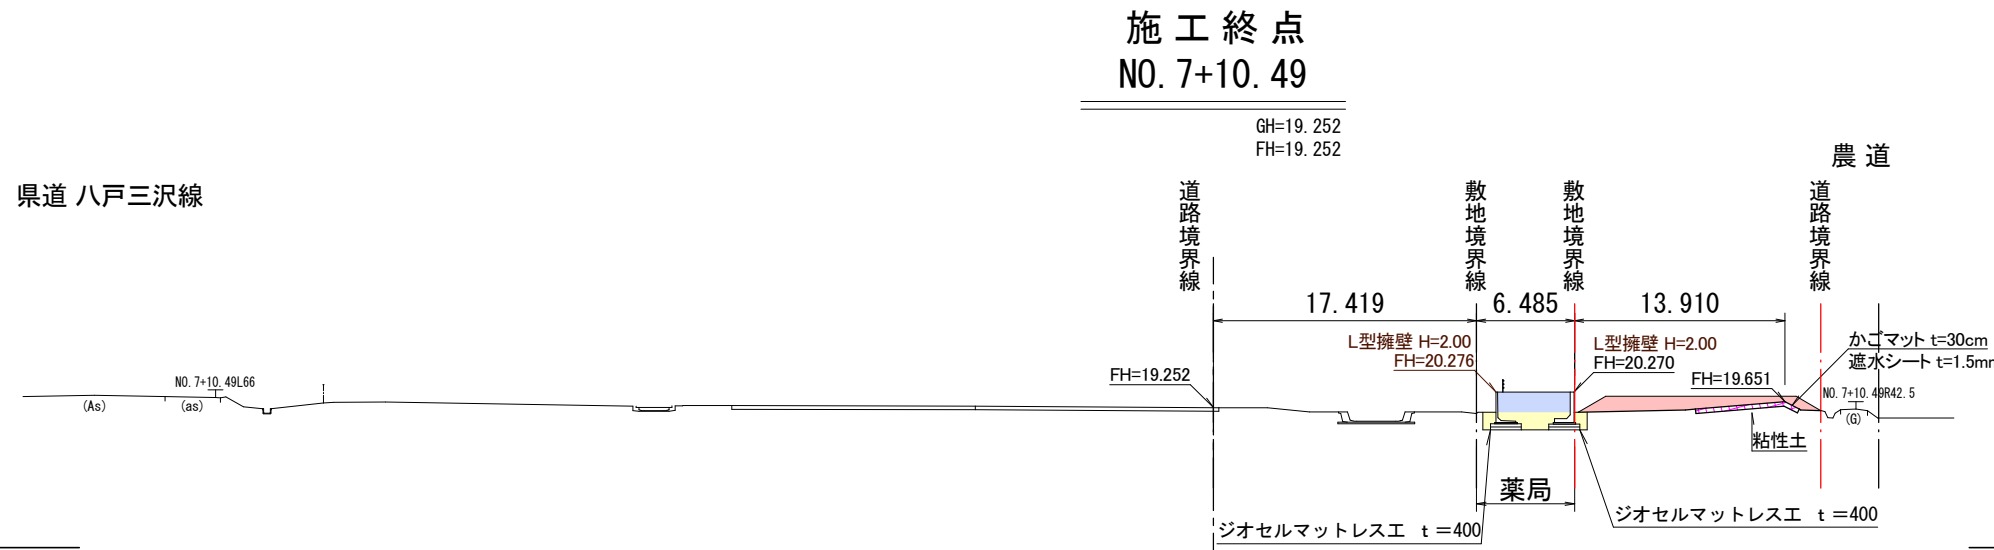

測 点		NO. 7+10.49	
地 盤 高	19.252 m	計 画 高	19.252 m
切土面積 : m ²		盛土面積 : m ²	
機械掘削	11.2	路 床	
人力掘削		路 床	
表土剥取		土羽土	
段切掘削			
床 掘		埋戻し	
		刈払巾(長)	
法 面 工 : m		土羽整形	左 右
		"	
切土整形	左 右	盛土整形	左 右
0.1			


測 点		NO. 7+10.49			
地 盤 高	19.252 m	計 画 高	19.252 m		
切土面積	: m ²	盛土面積	: m ²		
機械掘削		路 床			
人力掘削		路 床			
表土剥取		土羽土			
段切掘削					
床 掘		埋戻し			
		刈払巾(長)			
法 面 工 : m		土羽整形		左	右
		“		左	右
切土整形	左	盛土整形		左	右
	右	“		左	右

令和 7 年度 産直敷地外構工事	
工事番号	第 号
路線名 河川名	産直敷地外構
施行所 箇所	三戸郡五戸町大字上市川 字中山前地内
⑩道路標準断面図	縮尺 1 : 5 0
図面番号	1 葉中 1
三戸郡五戸町	
青森県	


標準断面図

S=1:50

主要道路 駐車場

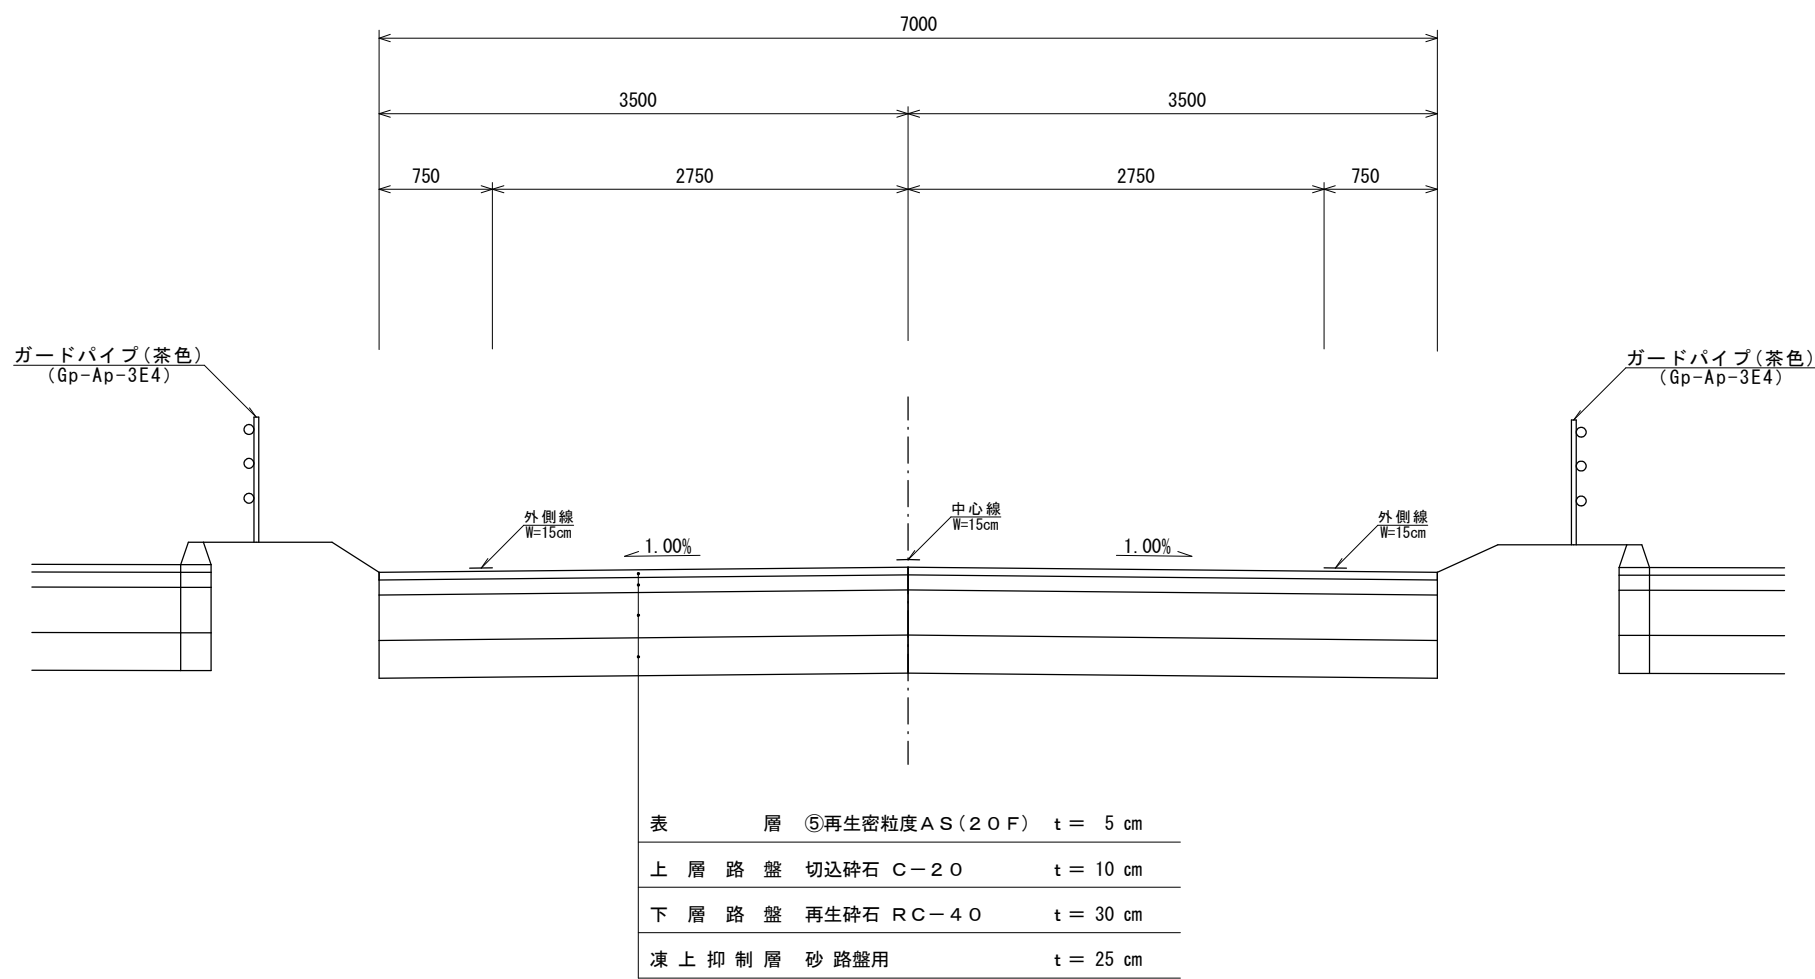

管理道路

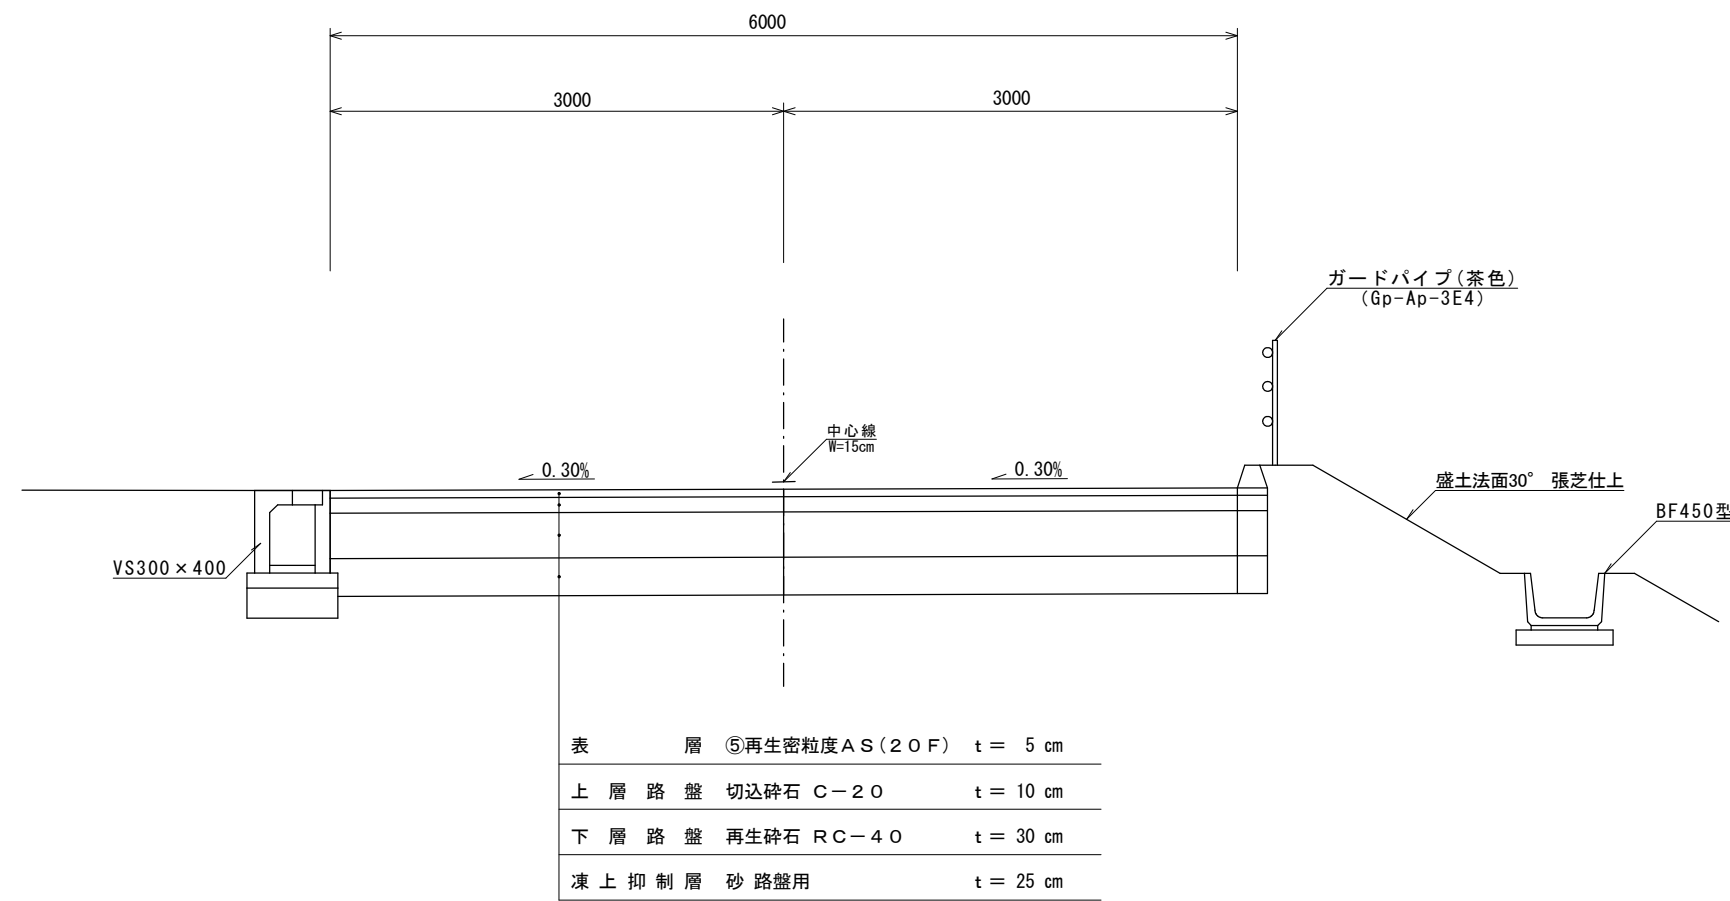


イベントエリア

S=1:50





照明管図

S=1:50





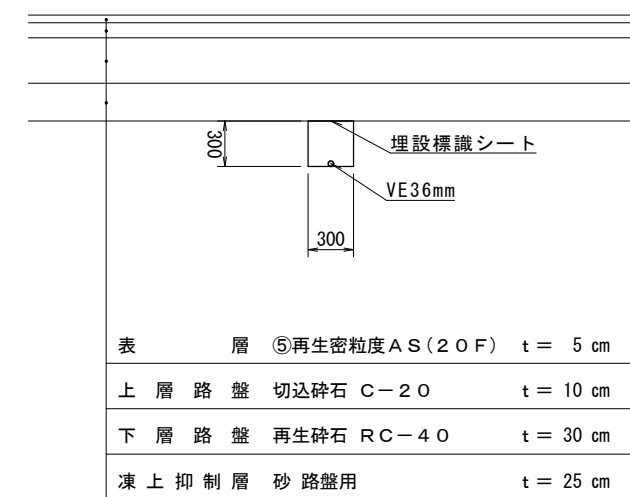


令和 7 年度 産直敷地外構工事	
工事番号	第 号
路線名 河 川 名	産 直 敷 地 外 構
施 行 所 箇 所	三戸郡五戸町大字上市川 字中山前地内
⑪ 構 造 図	縮 尺 図 示
図面番号	1 葉 中 1
三 戸 郡 五 戸 町	
青 森 県	

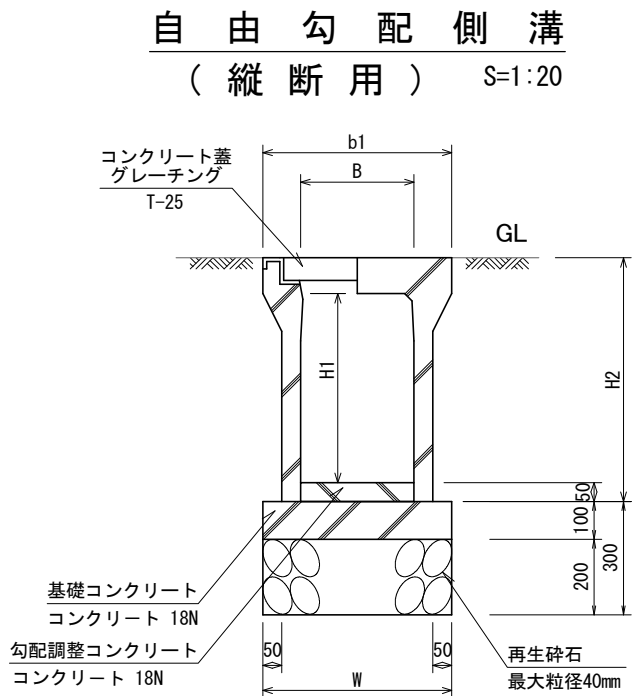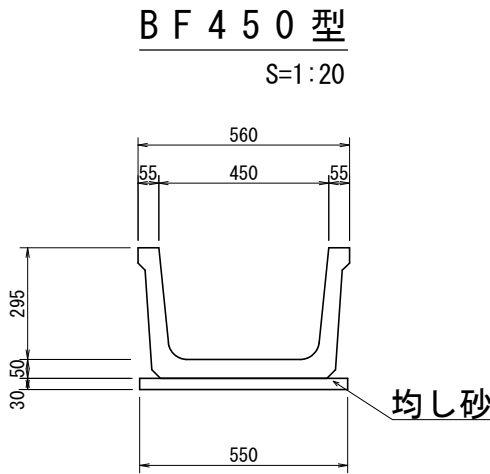

記 号	H1	H2	B	b1	W
B300-H300	300	445	300	500	500
B300-H400	400	545	300	500	510

記 号	a (W)	a'	L	t (h)	H
コンクリート蓋	400	380	500	95	—
グレーチング	395	—	995	50	95

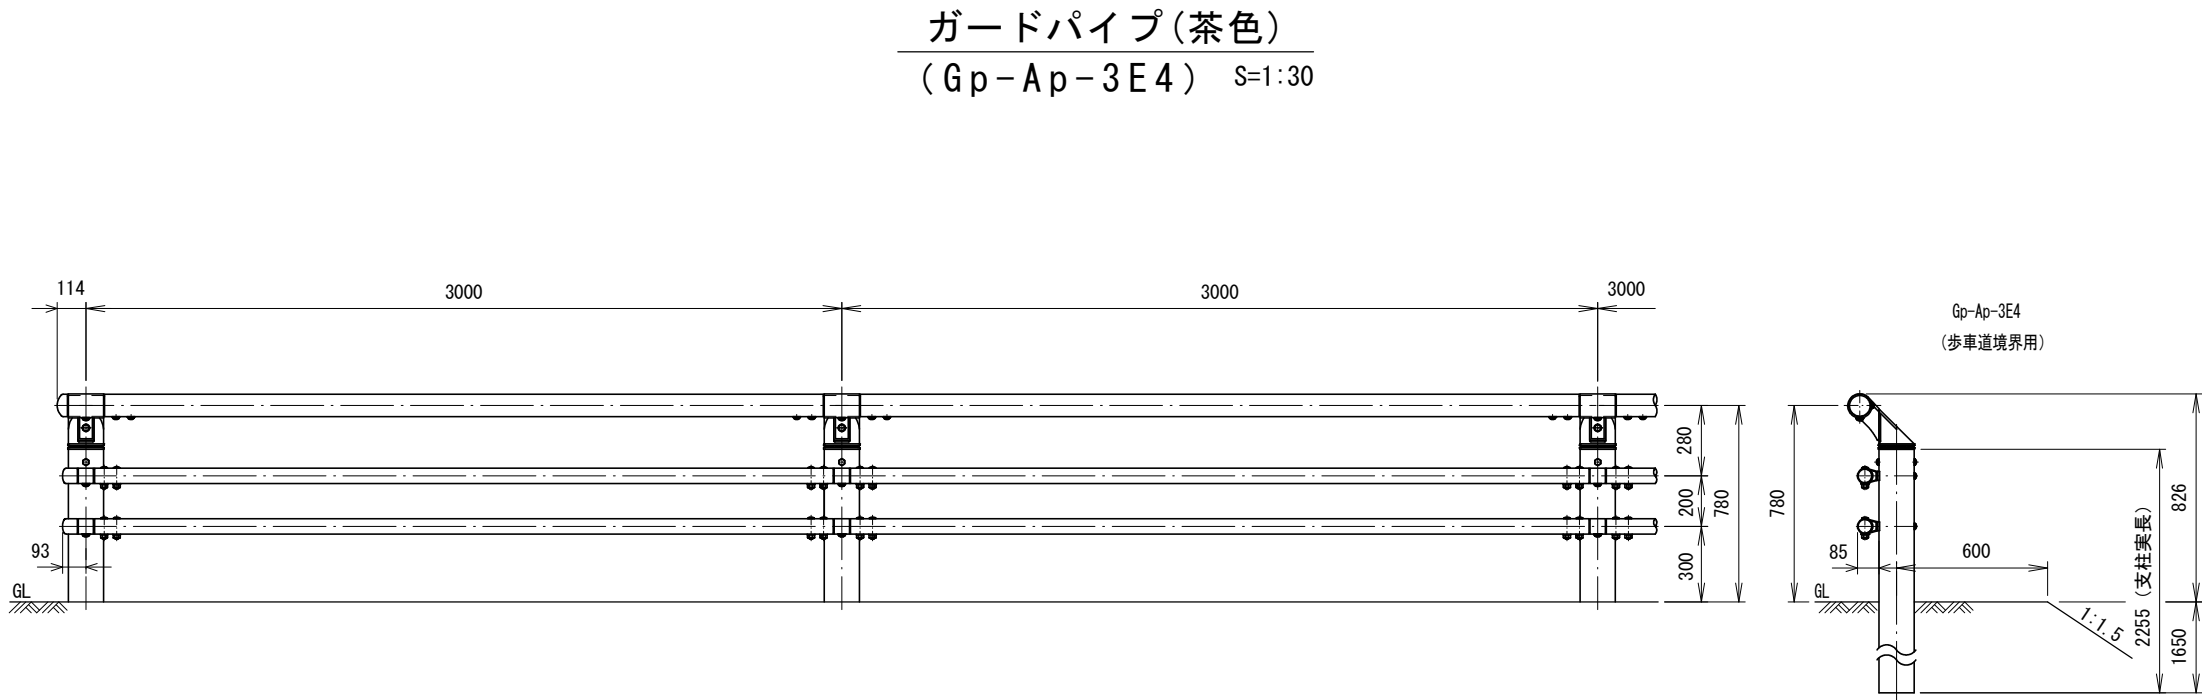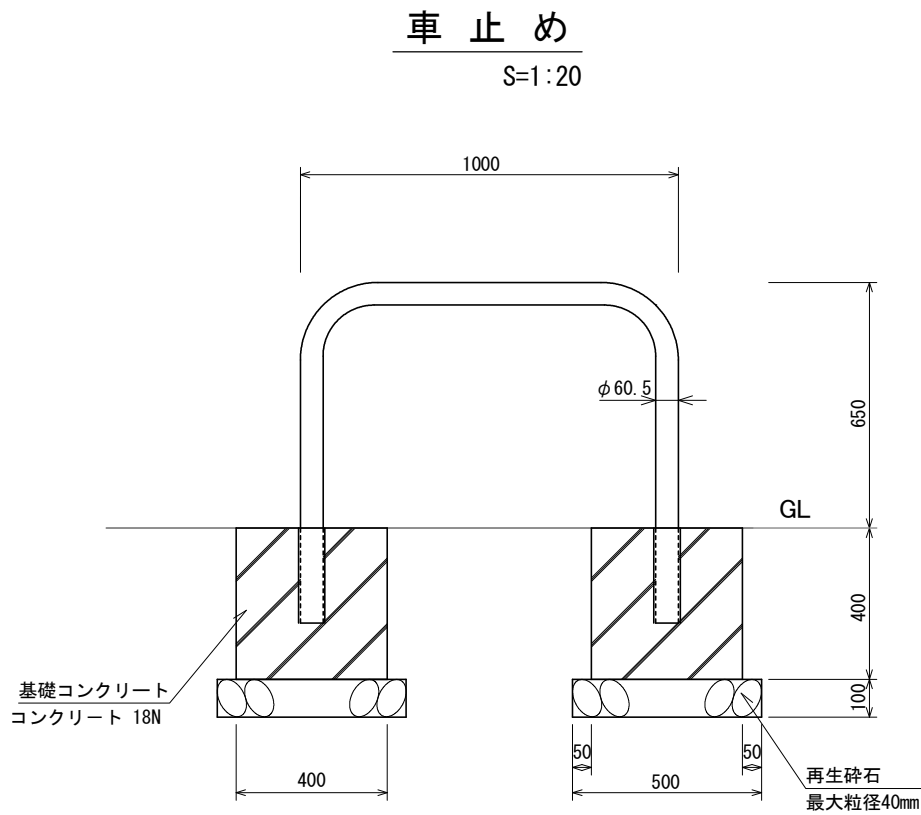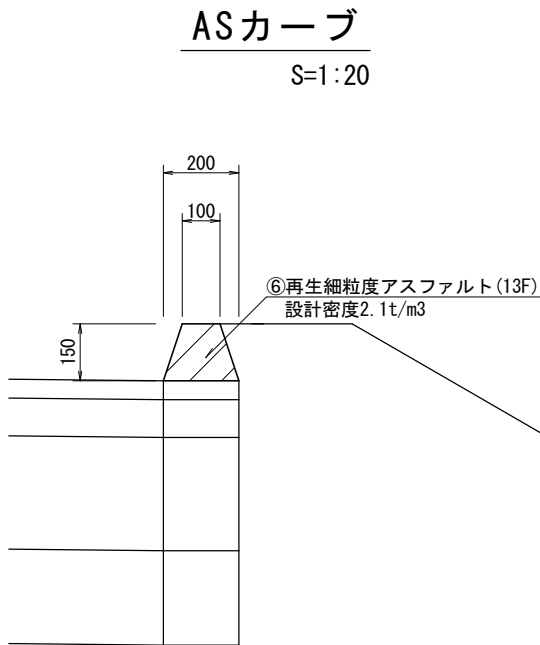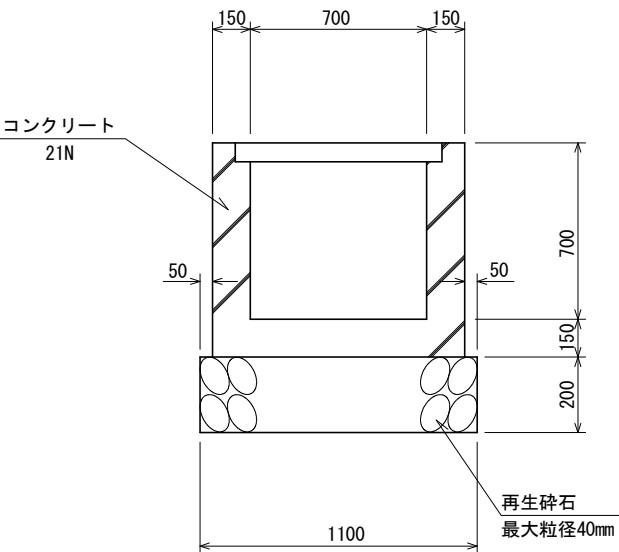
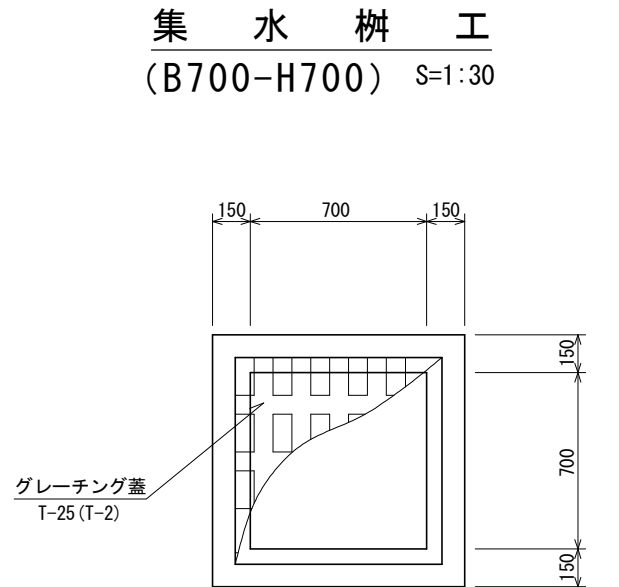


令和 7 年度 産直敷地外構工事	
工事番号	第 号
路線名 河 川 名	産 直 敷 地 外 構
施 行 所 箇 所	三戸郡五戸町大字上市川 字中山前地内
⑫防護柵・照明灯 構 造 図	縮 尺 図 示
図面番号	1 葉中 1
三 戸 郡 五 戸 町	
青 森 県	

防 護 柵 構 造 図


格子フェンス H=1500型

S=1:20

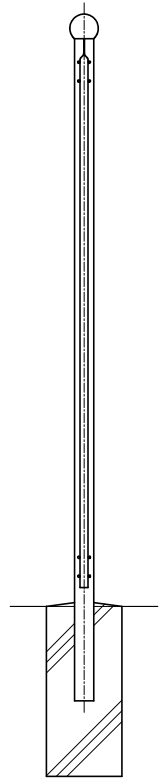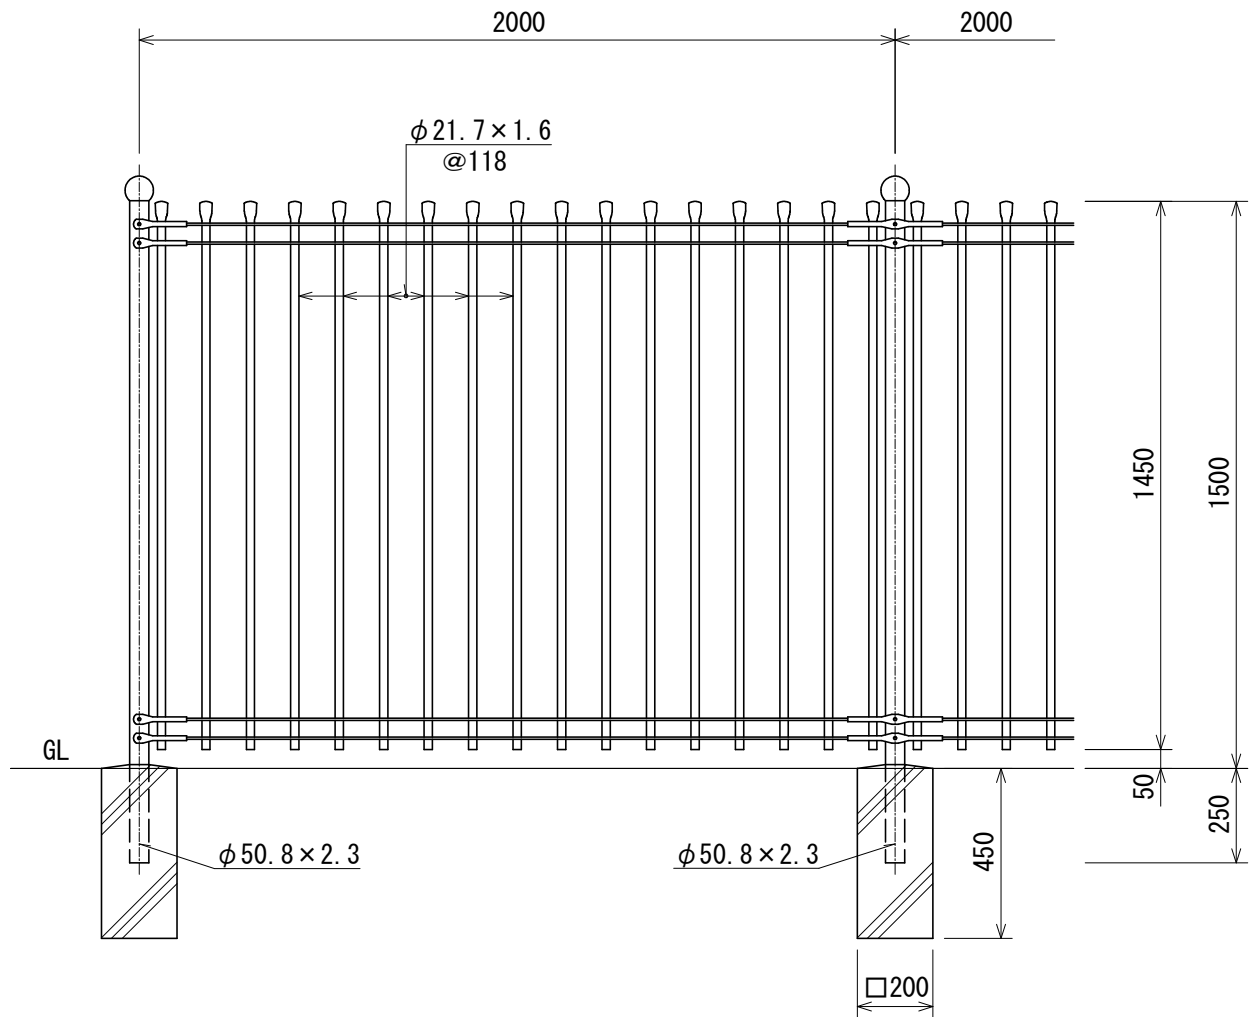

両開き門扉 H=1500型

S=1:20

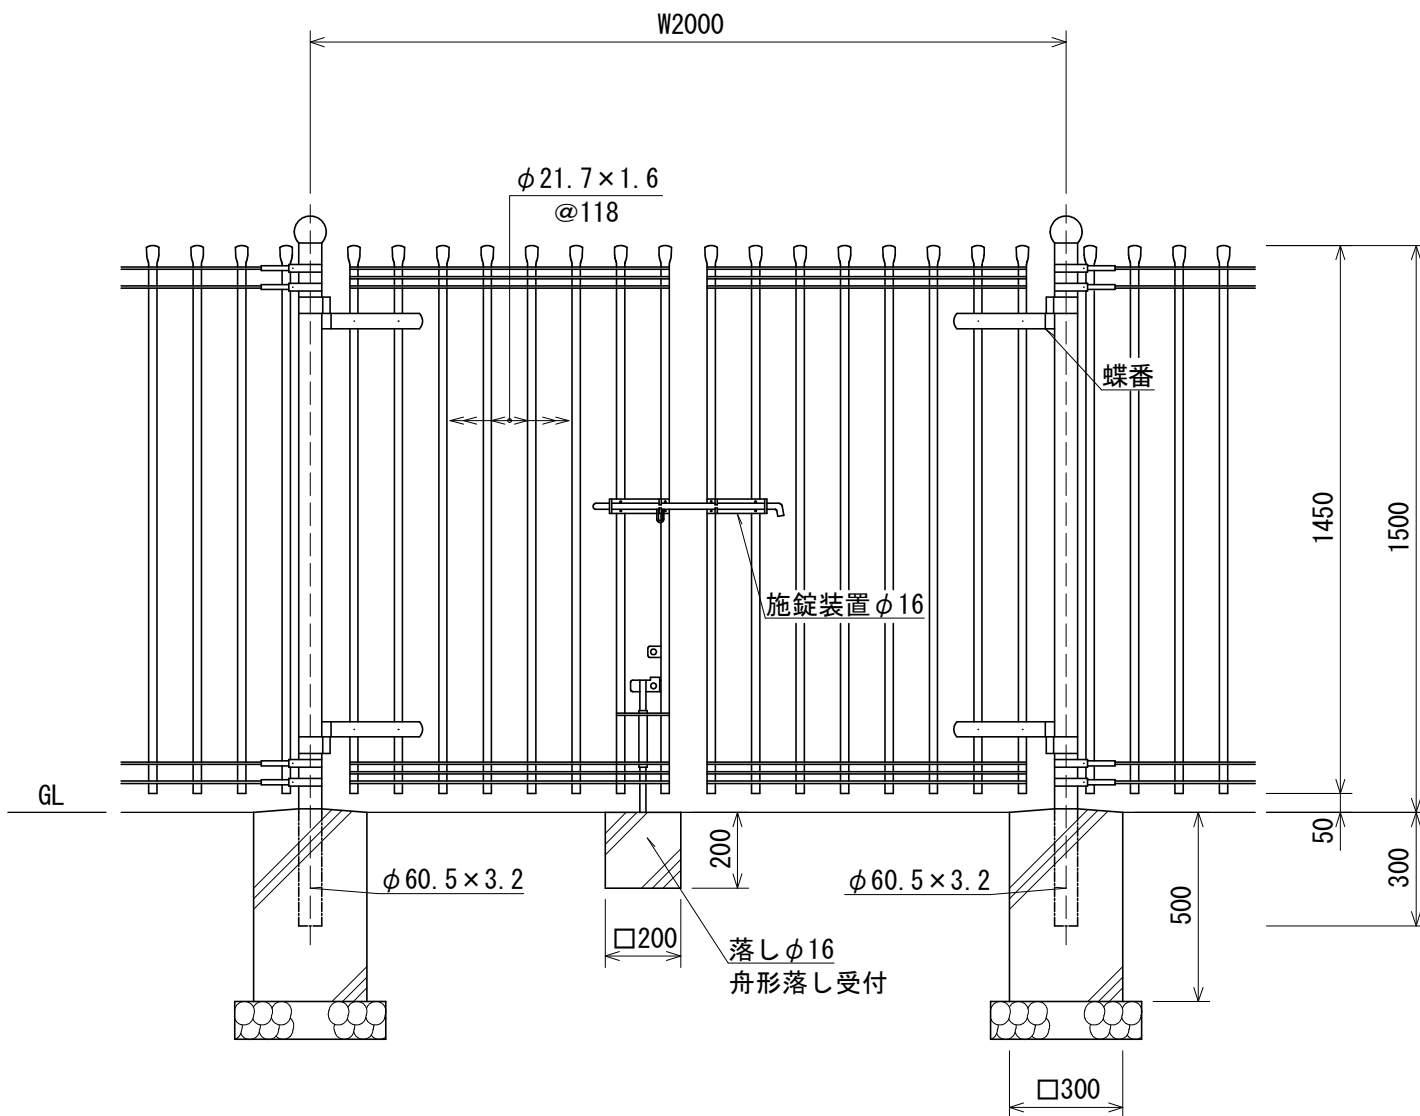


照 明 灯 構 造 図

照 明 灯 参 考 図


アーム1・2灯 S=1:30

LED街路灯 広角配光タイプ
(9,500lm、昼白色5,000K、Ra70)
定格電圧AC100V、入力電流0.68A、消費電力68.0W
ランプ:防雨型LEDスポットライト

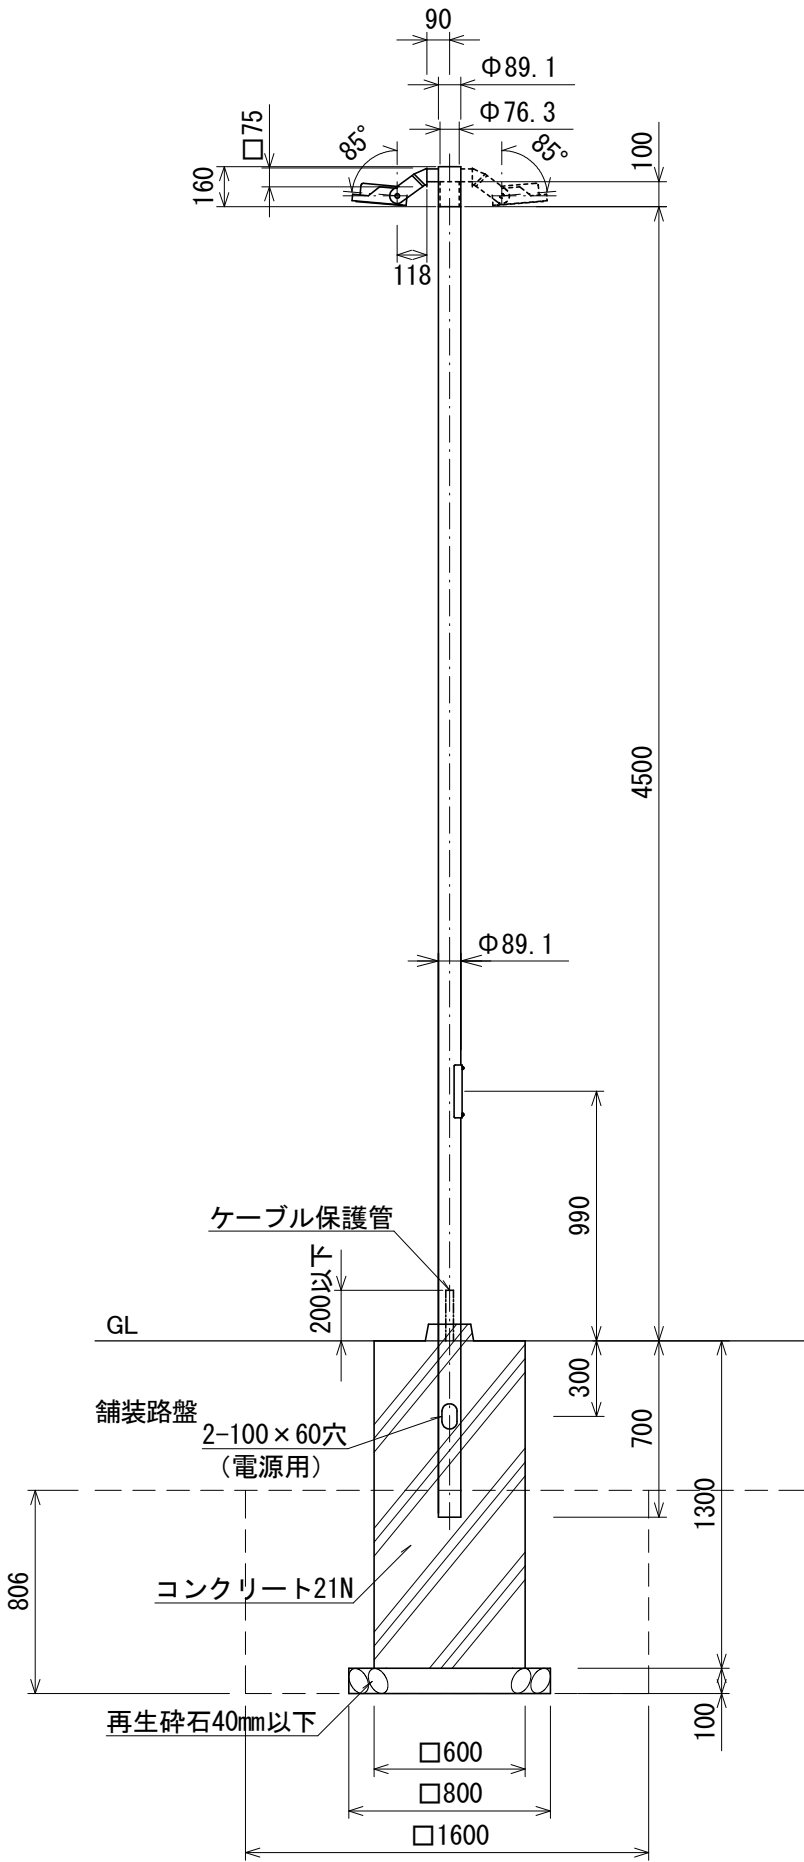


令和 7 年度	産直敷地外構工事	
工事番号	第	号
路線名	産直敷地外構	
河川	三戸郡五戸町大字上市川	
箇所	字中山前地内	
③看板構造図	縮尺	1 : 30
図面番号	1	葉中 1
三戸郡五戸町		
青森県		

平面図


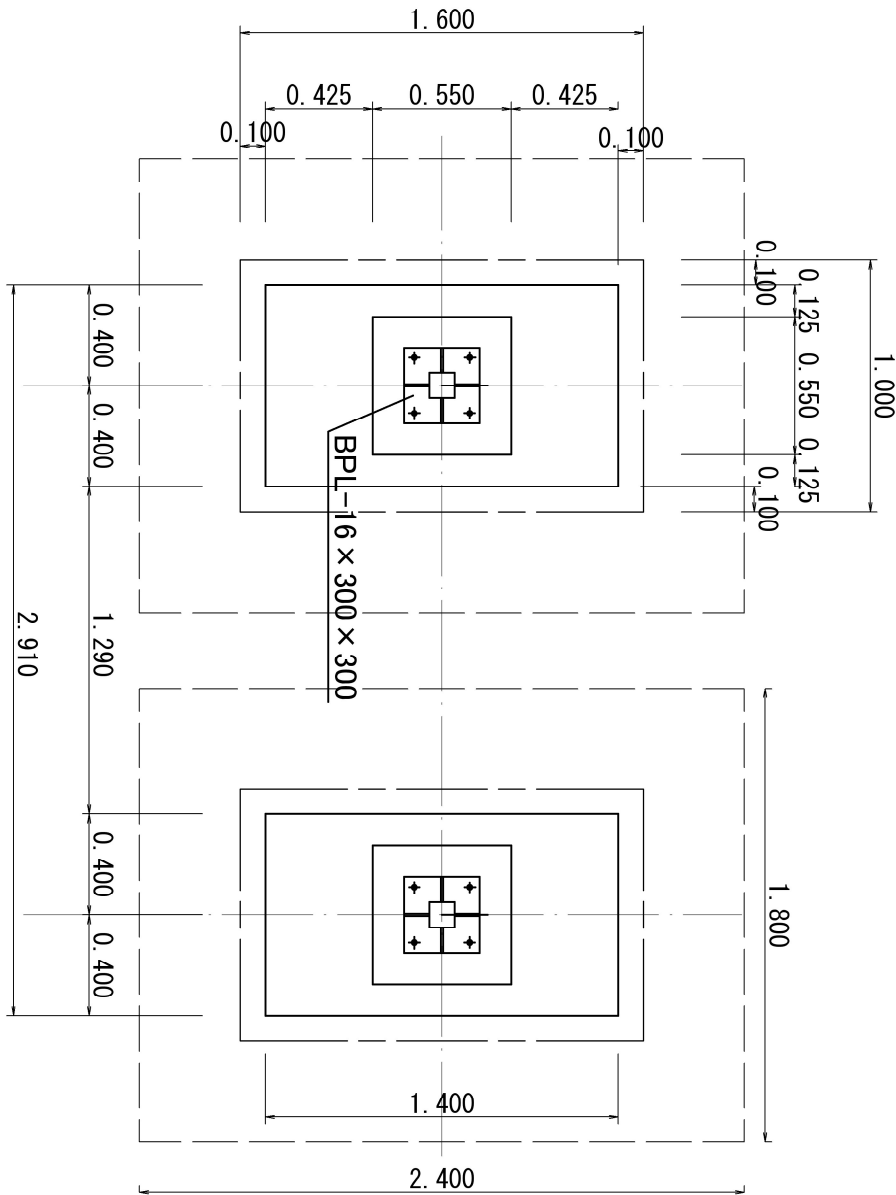


看板構造図

立面図

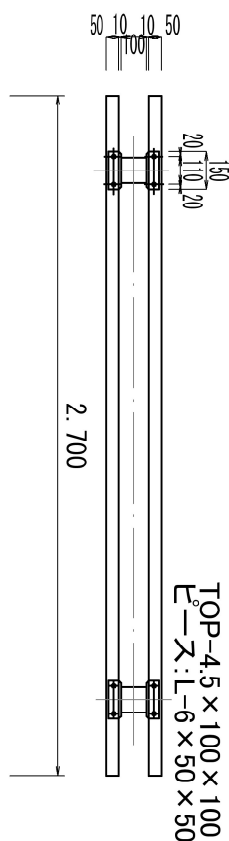

側面図

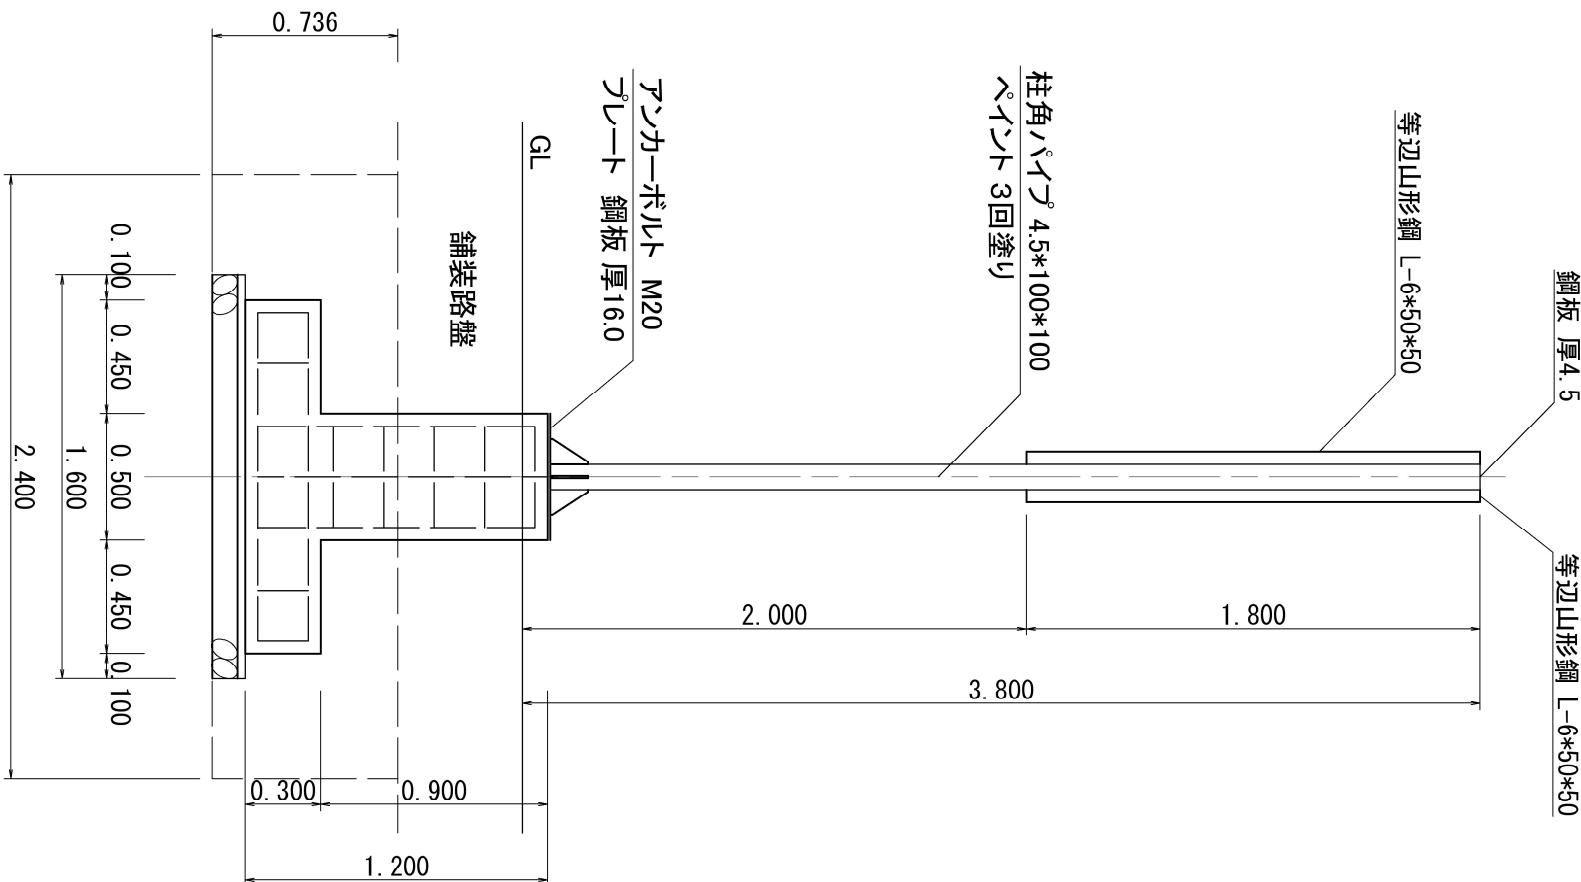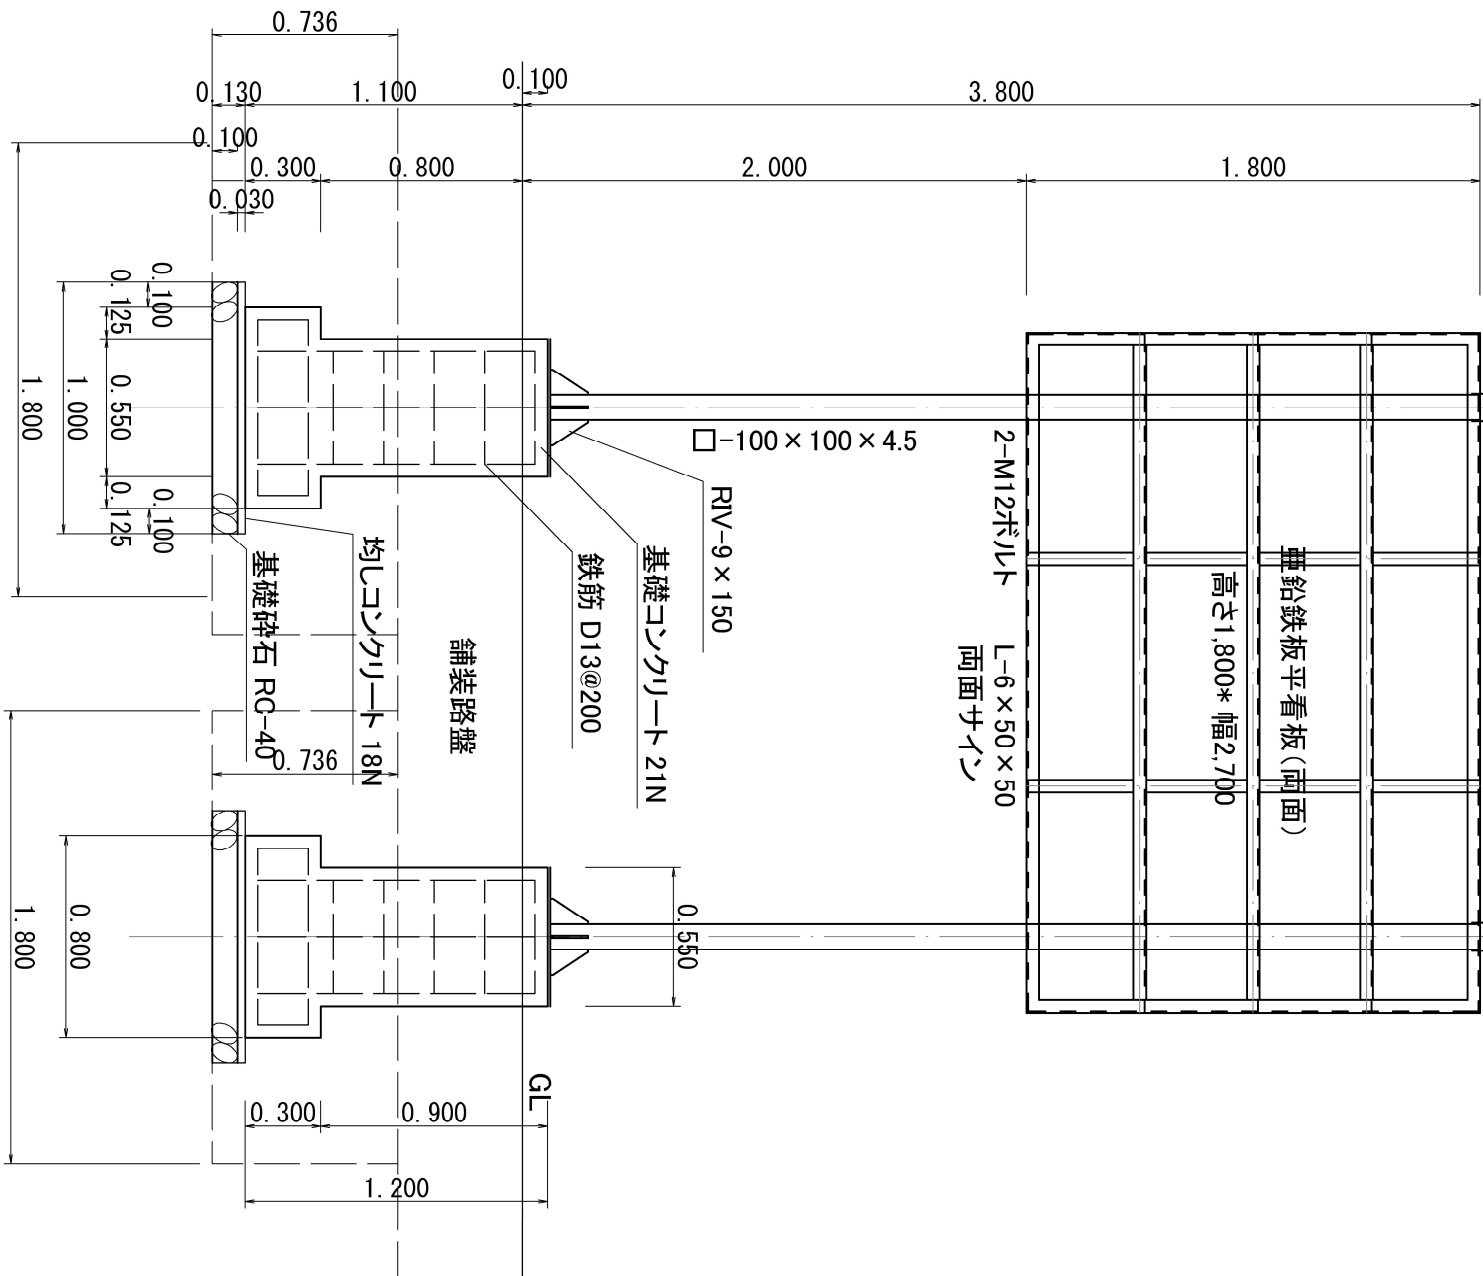

令和 7 年度				産直敷地外構工事	
工事番号		第 号			
路線名 河川		産直敷地外構			
施箇所		三戸郡五戸町大字上市川 字中山前地内			
⑮ 求積図			縮尺 1：500		
図面番号		1		葉中 1	
三戸郡五戸町					
青		森		県	

座標求積表 世界測地系（測地成果2011）			
地番 NO	町道1 X _n	Y _n	(X _n +1-X _{n-1}) Y _n
B8	62468.366	46750.016	-526872.680320
B11	62458.184	46738.403	-1693098.648675
B10	62432.141	46708.697	-1264731.388669
B9	62431.107	46707.517	-1388334.235308
B7	62402.417	46674.792	-1292378.315688
K15	62403.418	46673.896	188469.192048
K16	62406.455	46676.689	1351196.793172
K17	62432.366	46706.427	1256869.950570
K29	62433.365	46707.627	1255921.382403
K30	62459.255	46737.457	1686708.085673
K31	62469.454	46749.077	425930.840547
倍面積			-319.024247
面積			159.5121235
地積			159.51㎡

地番 NO	産地直売施設 X _n	Y _n	(X _n +1-X _{n-1}) Y _n
B3	62353.233	46850.249	-3401890.280388
B2	62344.463	46836.278	1362607.835854
B6	62382.326	46803.615	590879.665765
B16	62356.874	46774.379	-1239848.464153
B15	62355.819	46773.168	-1415589.929520
B4	62326.609	46739.614	-885855.904142
KA6	62336.866	46731.476	832708.170844
K7	62344.428	46725.087	682933.871592
K8	62351.482	46719.214	362260.785356
KA9	62352.182	46718.617	739322.114025
K10	62367.307	46705.519	1243674.559932
K11	62378.810	46695.445	702579.665470
K12	62382.353	46692.342	639731.777742
K13	62392.511	46683.447	706460.603451
KA14	62397.486	46679.208	462404.234448
B7	62402.417	46674.792	1569253.181832
B9	62431.107	46707.517	1388334.235308
B10	62432.141	46708.697	1264731.388669
B11	62458.184	46738.403	1693098.648675
B8	62468.366	46750.016	-702138.490304
K32	62443.165	46771.756	-1758664.797356
K33	62430.765	46782.646	-1220559.234140
K34	62417.075	46794.435	-3628066.134420
倍面積			-21632.495460
面積			10816.2477300
地積			10816.24㎡

地番 NO	診療所 X _n	Y _n	(X _n +1-X _{n-1}) Y _n
B53	62334.645	46820.638	-2020263.709662
B13	62323.745	46803.274	-549300.354910
B12	62322.930	46801.977	-1136164.793652
B1	62299.469	46764.603	-1072172.052981
KA2	62300.003	46762.233	306853.772946
KA3	62306.031	46756.919	972169.859848
K4	62320.795	46744.248	708268.845696
K5	62321.183	46743.919	104986.842074
B51	62323.041	46742.445	1458597.996225
B55	62352.388	46776.156	1422182.247024
B54	62353.445	46777.369	678552.514714
B52	62366.894	46792.818	-879704.978400
倍面積			-4993.810478
面積			2496.9052390
地積			2496.90㎡

地番 NO	薬局 X _n	Y _n	(X _n +1-X _{n-1}) Y _n
B2	62344.463	46836.278	-2232200.571318
B53	62334.645	46820.638	1050233.709978
B52	62366.894	46792.818	979704.978400
B54	62353.445	46777.369	-678552.514714
B55	62352.388	46776.156	-1422182.247024
B51	62323.041	46742.445	-1204973.499655
B4	62326.609	46739.614	1532031.067692
B15	62355.819	46773.168	1415589.929520
B16	62356.874	46774.379	1239848.464153
B6	62382.326	46803.615	-580879.665765
倍面積			-2380.317733
面積			1190.1588665
地積			1190.15㎡

地番 NO	町道2 X _n	Y _n	(X _n +1-X _{n-1}) Y _n
K35	62351.466	46851.794	-1483140.390864
K26	62321.577	46805.165	-1436403.708685
K23	62320.777	46803.865	-1078080.226410
K1	62298.543	46768.711	-996547.693988
B1	62299.469	46764.603	1140448.373361
B12	62322.930	46801.977	1136164.793652
B13	62323.745	46803.274	548300.354910
B53	62334.645	46820.638	970029.978084
B2	62344.463	46836.278	870592.735464
B3	62353.233	46850.249	328092.283747
倍面積			-543.480729
面積			271.7453645
地積			271.74㎡

総合計面積	14934.5693235㎡
-------	----------------

三戸郡五戸町大字上市川字中山前



境界標の種類	
田	コンクリート杭
田	プラスチック杭
田	金 属 鉋
田	測量基準点

凡 例	
---	開発区域