


五戸中学校改築工事基本設計業務委託

基本設計図書

受 託 者 青森県十和田市西二十二番町 2 - 4 1




代表取締役 石川 隆大

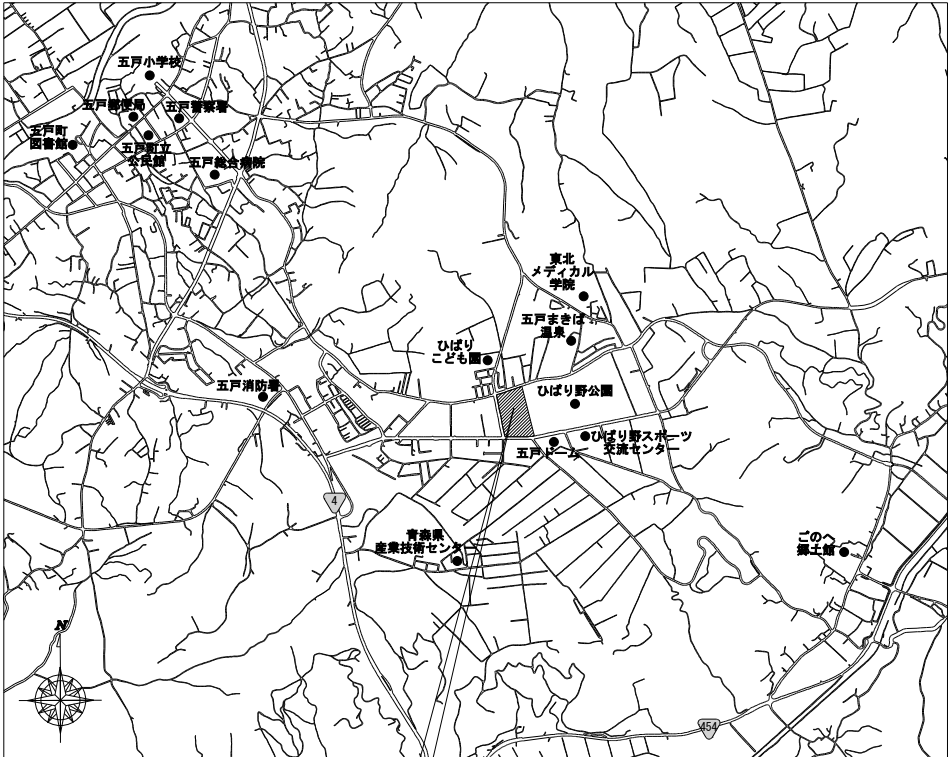

計画地：青森県三戸郡五戸町大字豊間内字地藏平1-276

家内図

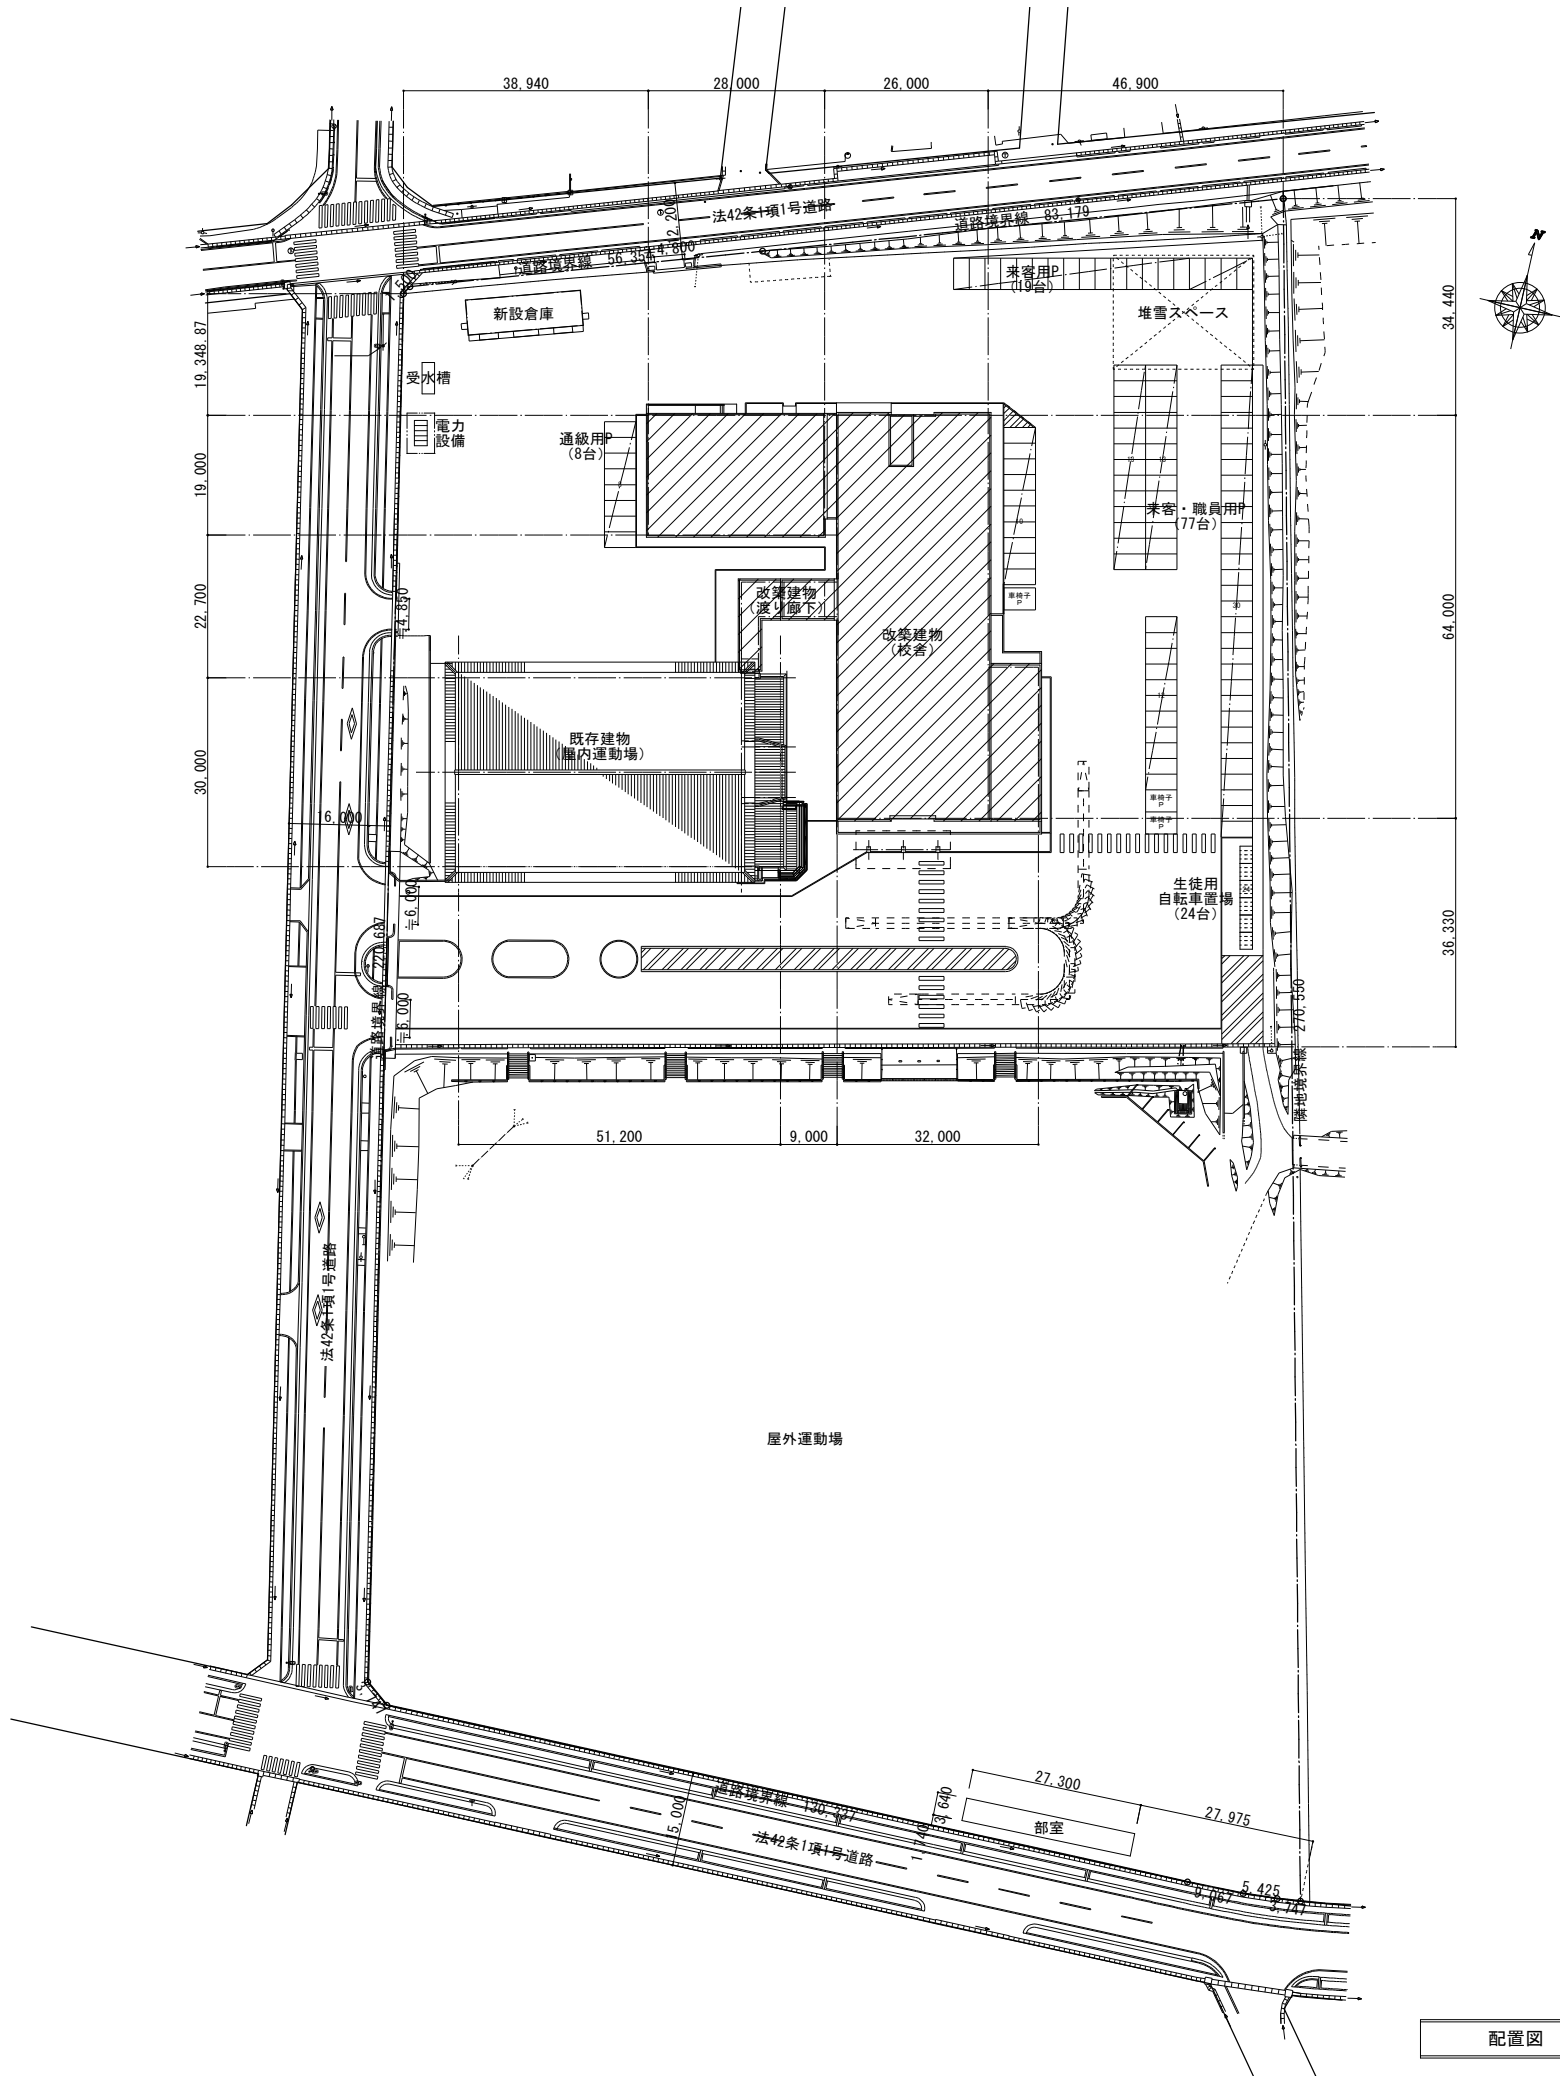

配置図 S=1/600

訂正

〒034-0094 青森県十和田市西二十二番町2-41 TEL 0176(25)2100 (代) FAX 0176(25)2101

一級 青森県知事登録 第397号

株式会社 石川設計

校印

主任担当

担当

担当

No.

2412-00

設計年月日

R7. 3

工事名

五戸中学校改築工事基本設計業務委託

図面名称

改築後 案内図、配置図

図面番号

A-09


縮尺

A1:1/600
A3:1/1200

設計


1級建築士登録第 210460号

高谷健司

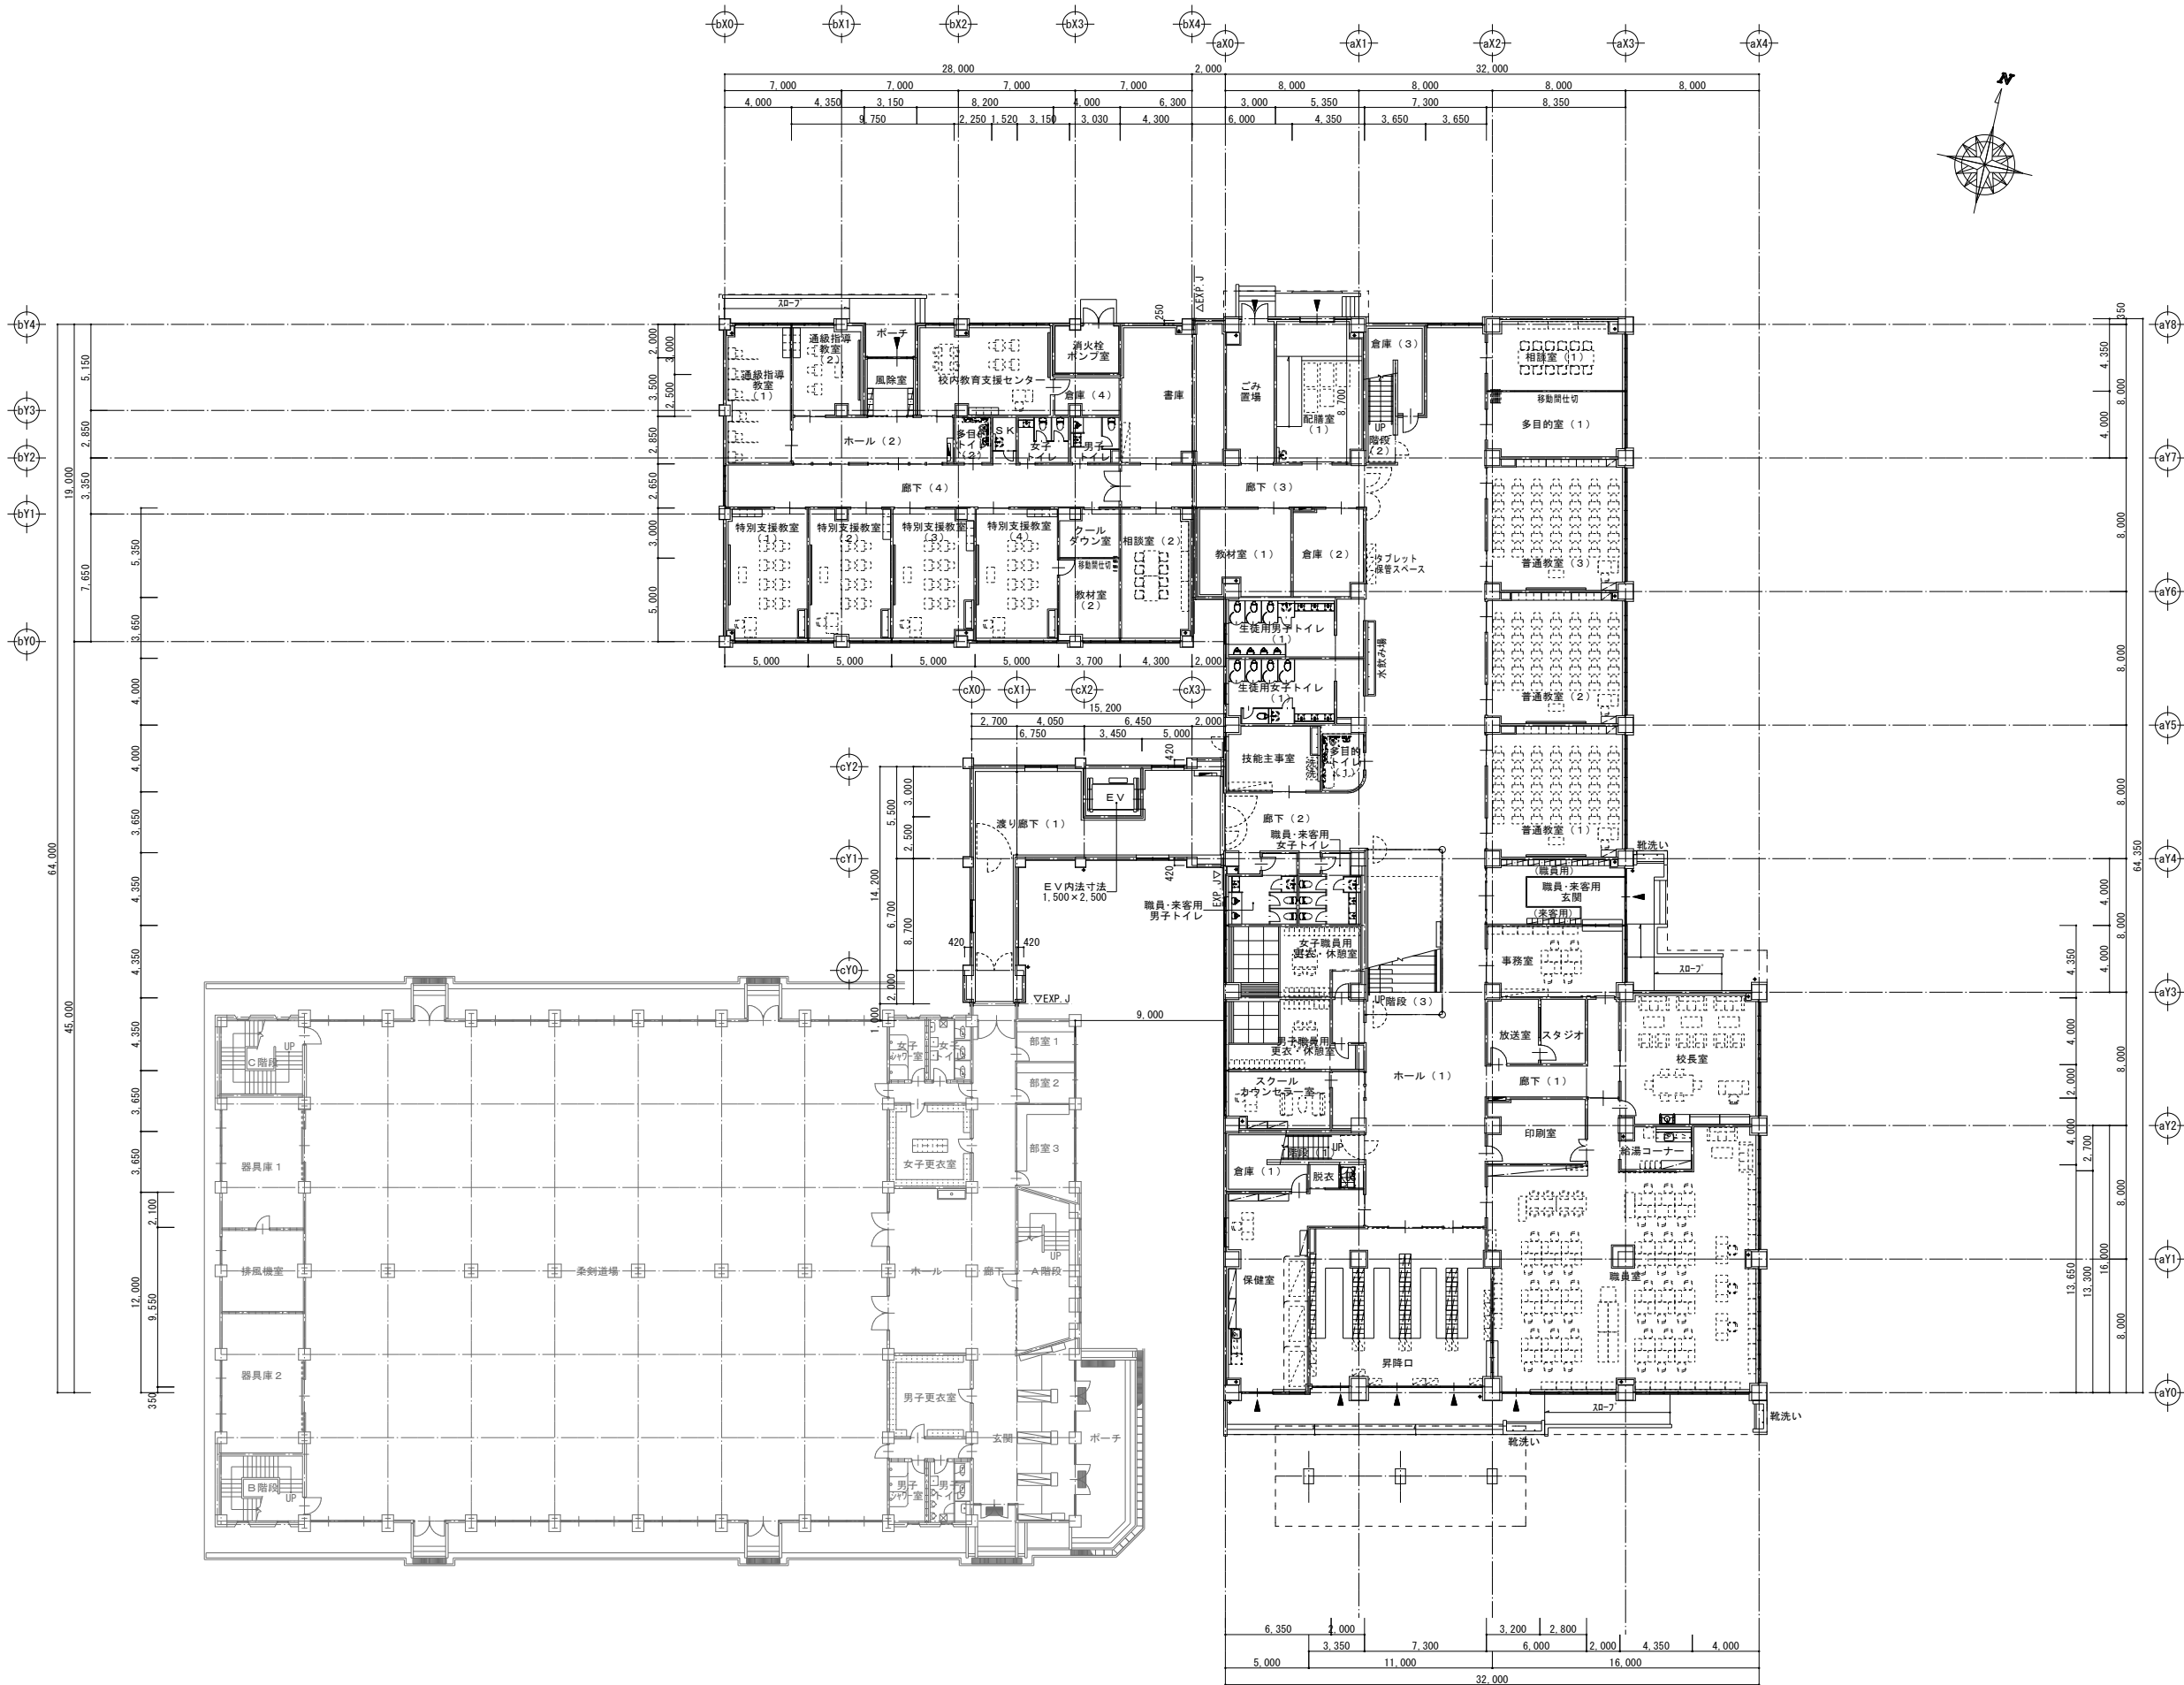

1階平面図 S=1/200


訂正	〒034-0094 青森県十和田市西二十二番町2-4 1 TEL 0176(25)2100 (代) FAX 0176(25)2101	校印	主任担当	担当	担当	No. 2412-00	工事名 五戸中学校改築工事基本設計業務委託	図面番号 A-10	設計 1級建築士登録第 210460号 高谷 健司
	一級 青森県知事登録 第397号 株式会社 石川設計					設計年月日 R7. 3	図面名称 改築後 1階平面図	縮尺 A1: 1/200 A3: 1/400	

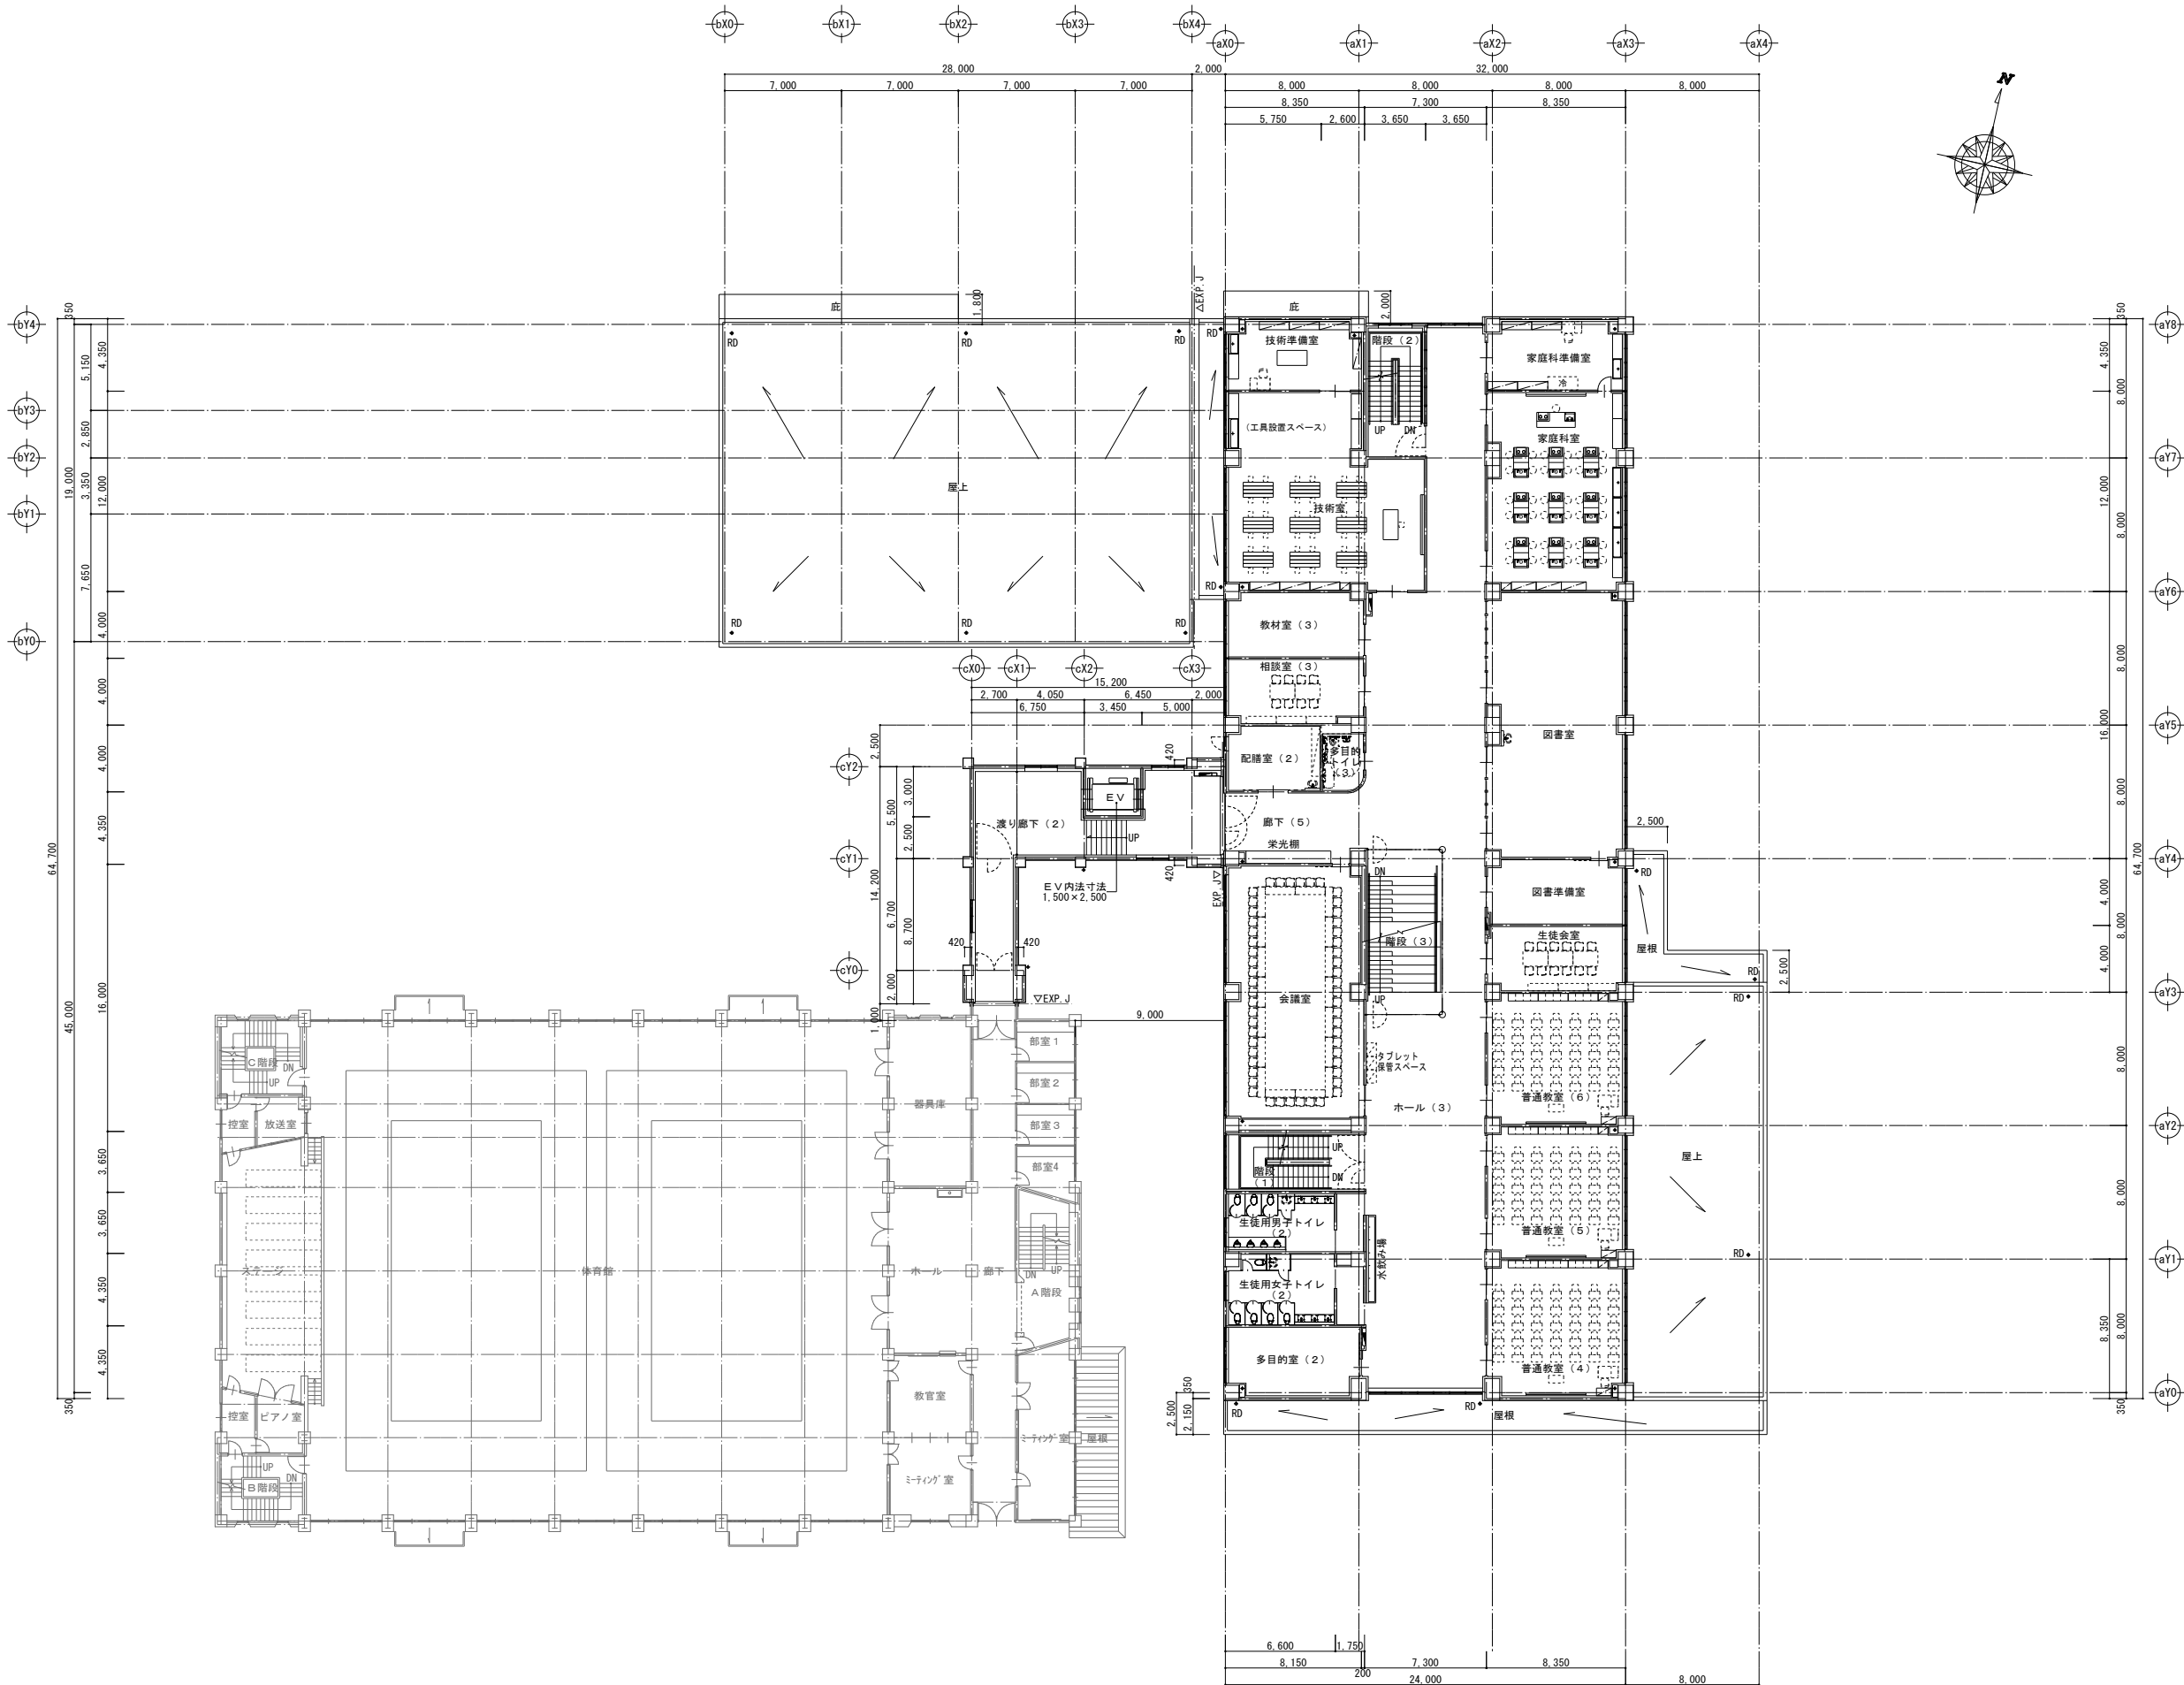

凡 例
■ : 屋内消火栓 (消火器併用型)


2階平面図 S=1/200


訂正	〒034-0094 青森県十和田市西二十二番町2-4 1 TEL 0176(25)2100 (代) FAX 0176(25)2101	校印	主任担当	担当	担当	No. 2412-00	工事名 五戸中学校改築工事基本設計業務委託	図面番号 A-11	設計 1級建築士登録第 210460号 高谷 健司
	一級 青森県知事登録 第397号 株式会社 石川設計					設計年月日 R7. 3	図面名称 改築後 2階平面図	縮尺 A1:1/200 A3:1/400	





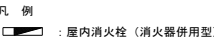



A-12






設 計
1級建築士登録第 210460号
高 谷 健 司


訂正	〒034-0094 青森県十和田市西二十二番町 2-4 1 TEL 0176 (25) 2100 (代) FAX 0176 (25) 2101 一級 青森県知事登録 第 397 号  株式会社 石川設計	機印	主任担当	担当	担当	No. 2412-00	工事名 五戸中学校改築工事基本設計業務委託	図面番号 A-12	設 計 1級建築士登録第 210460 号 高 谷 健 司
						設計年月日 R7. 3	図面名称 改築後 3階平面図	縮尺 A1 : 1/200 A3 : 1/400	

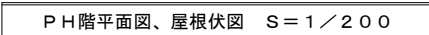

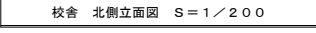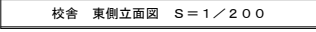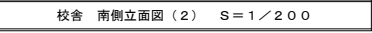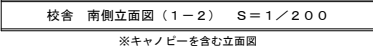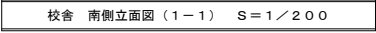

訂正	〒034-0094 青森県十和田市西二十二番町 2-4-1 TEL 0176(25)2100 (代) FAX 0176(25)2101 一級 青森県知事登録 第397号  株式会社 石川設計	検印 主任担当 担当 担当	No. 2412-00 設計年月日 R7. 3	工事名 五戸中学校改築工事基本設計業務委託 図面名称 改築後 立面図 (1)	図面番号 A-14 縮尺 A1: 1/200 A3: 1/400	設計 1級建築士登録第 210460号 高谷 健司
----	--	------------------------	--	---	---	--

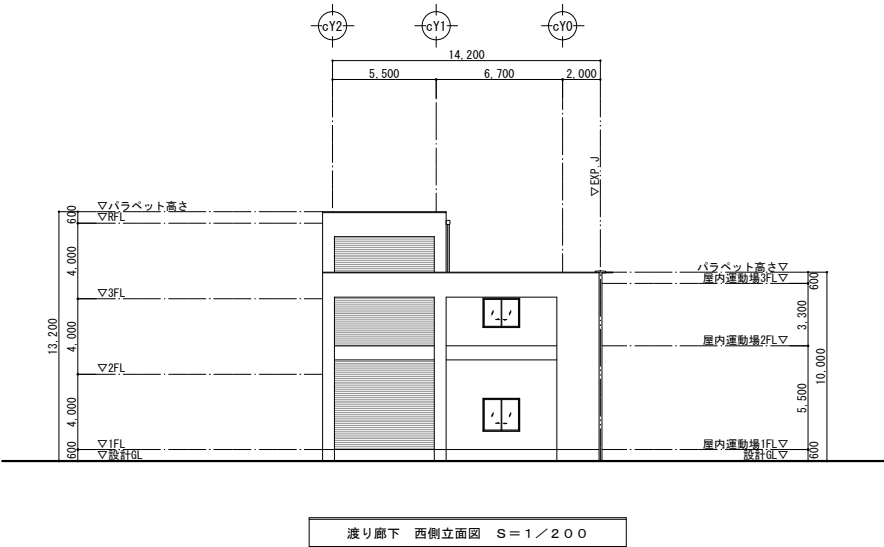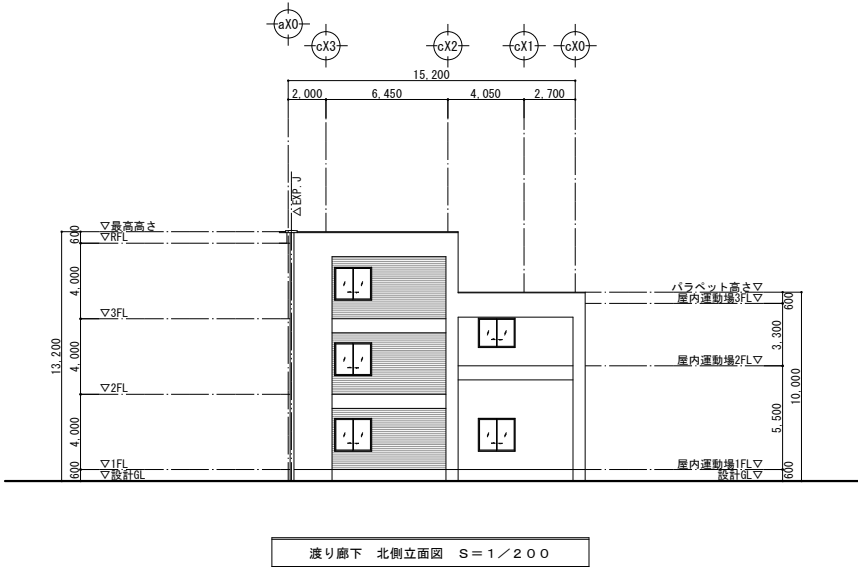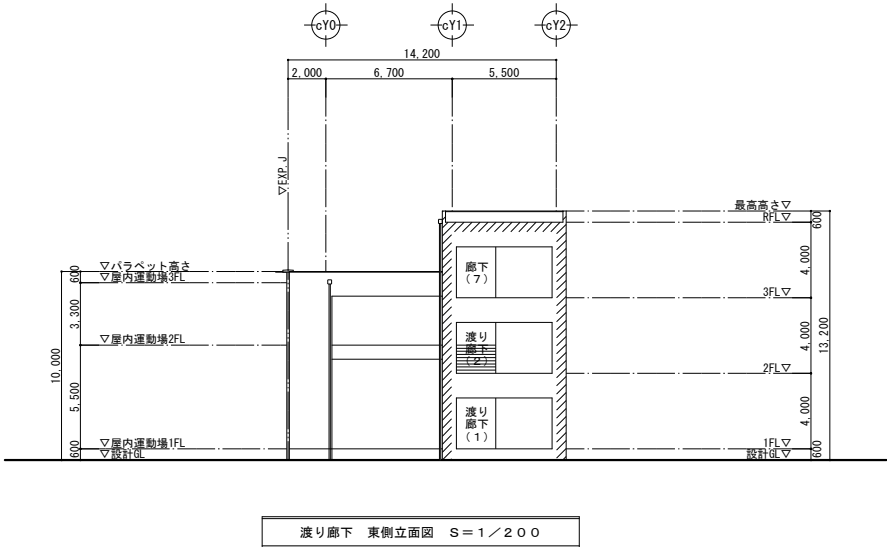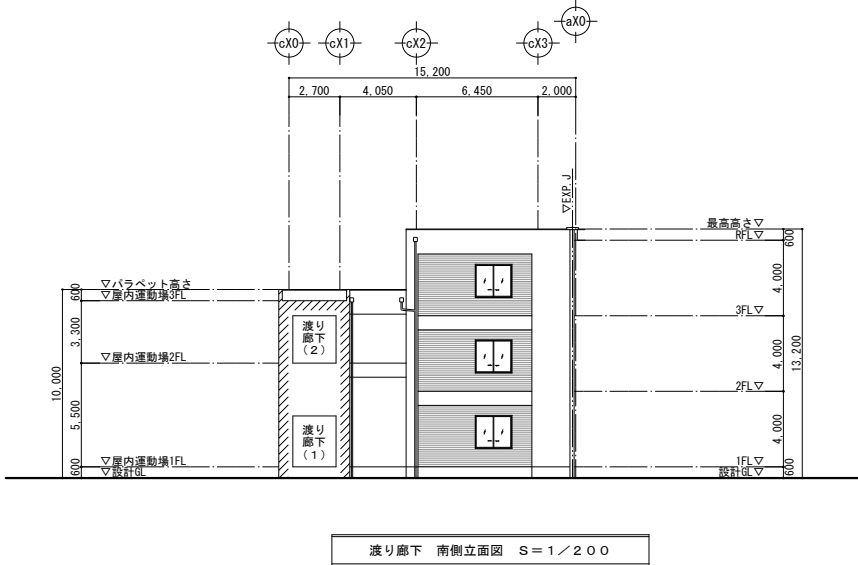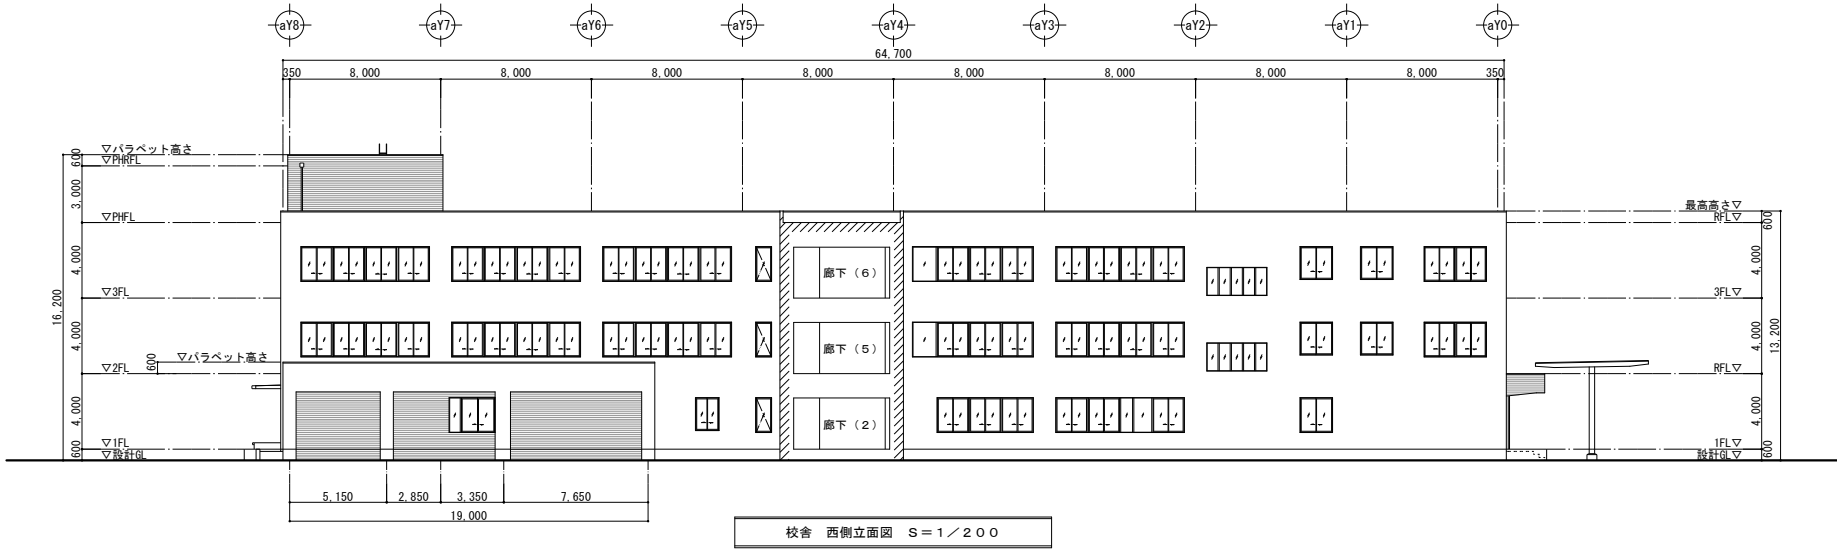

訂正	〒034-0094 青森県十和田市西二十二番町2-4 1 TEL 0176(25)2100 (代) FAX 0176(25)2101	一級 青森県知事登録 第397号	 株式会社 石川設計	校印	主任担当	担当	担当	No.	工事名	図面番号	設計
								2412-00	五戸中学校改築工事基本設計業務委託	A-15	
								設計年月日	図面名称	縮尺	
								R7. 3	改築後 立面図 (2)	A1: 1/200 A3: 1/400	高谷 健司