

令和 7 年度 町計画維持補修工事
工事番号 第 16 号
路線名 六角北向 線
施工行 五戸町大字浅字北向 地内
箇所 浅水六角北向 地内
計画詳細 縮尺 図示
図面番号 1 葉中 1
五 戸 町
青 森 県


位置図



施工箇所


構造図

S=1:20

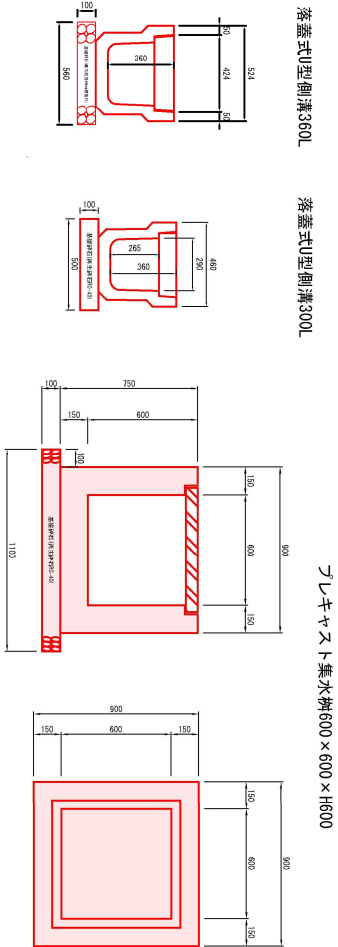

標準断面図

S=1:20

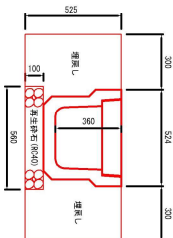

展開図


S=1:60

平面図


S=1:150



No. 0

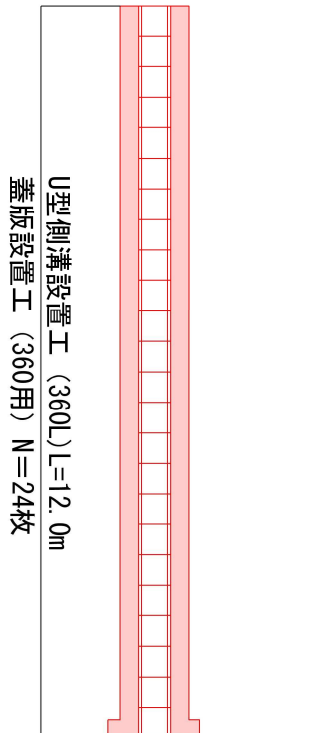

集水柵設置工 (600×600×H600) N=1箇所
蓋版設置工 (600用柵蓋、Gr製) N=1枚

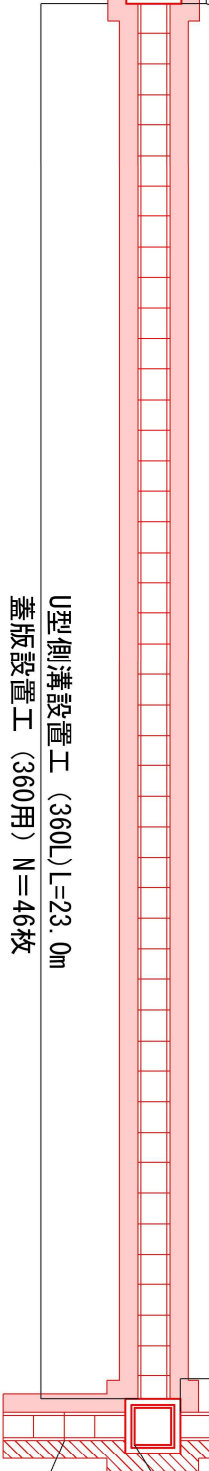

U型側溝設置工 (300L) L=2.0m
蓋版設置工 (300用) N=4枚

No. 35.9

