


令和 7 年度 建設石巻市緑道整備 工事	
工事番号	第 23 号
路線名	倉石南 線
道路番号	青森県道第23号
施行箇所	五戸町大字倉石中字沢上 地内
展開図・縦断面図	縮尺 図示
図面番号	2 葉中 2
五戸町	
青森県	

展開図

S=1:100


北側

南側

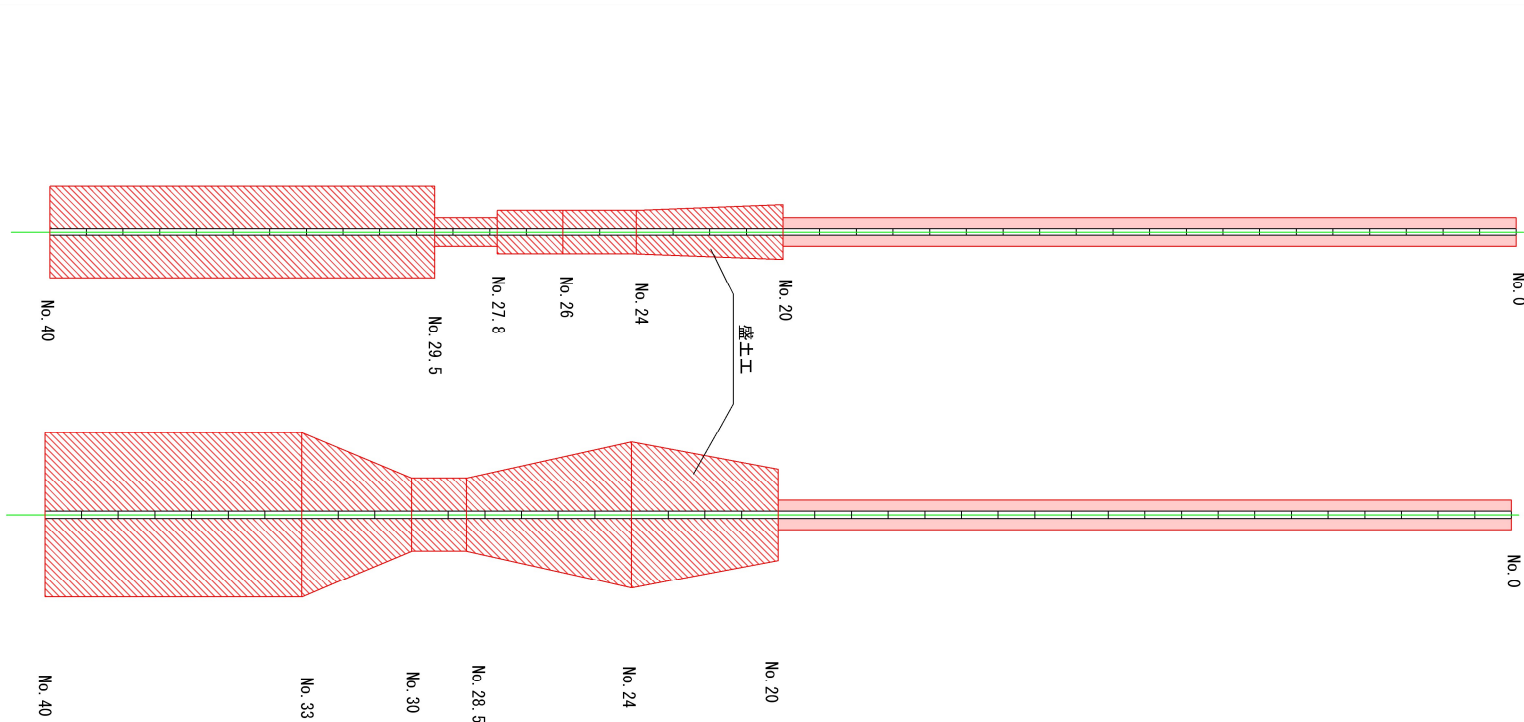


縦断面図

S=1:150

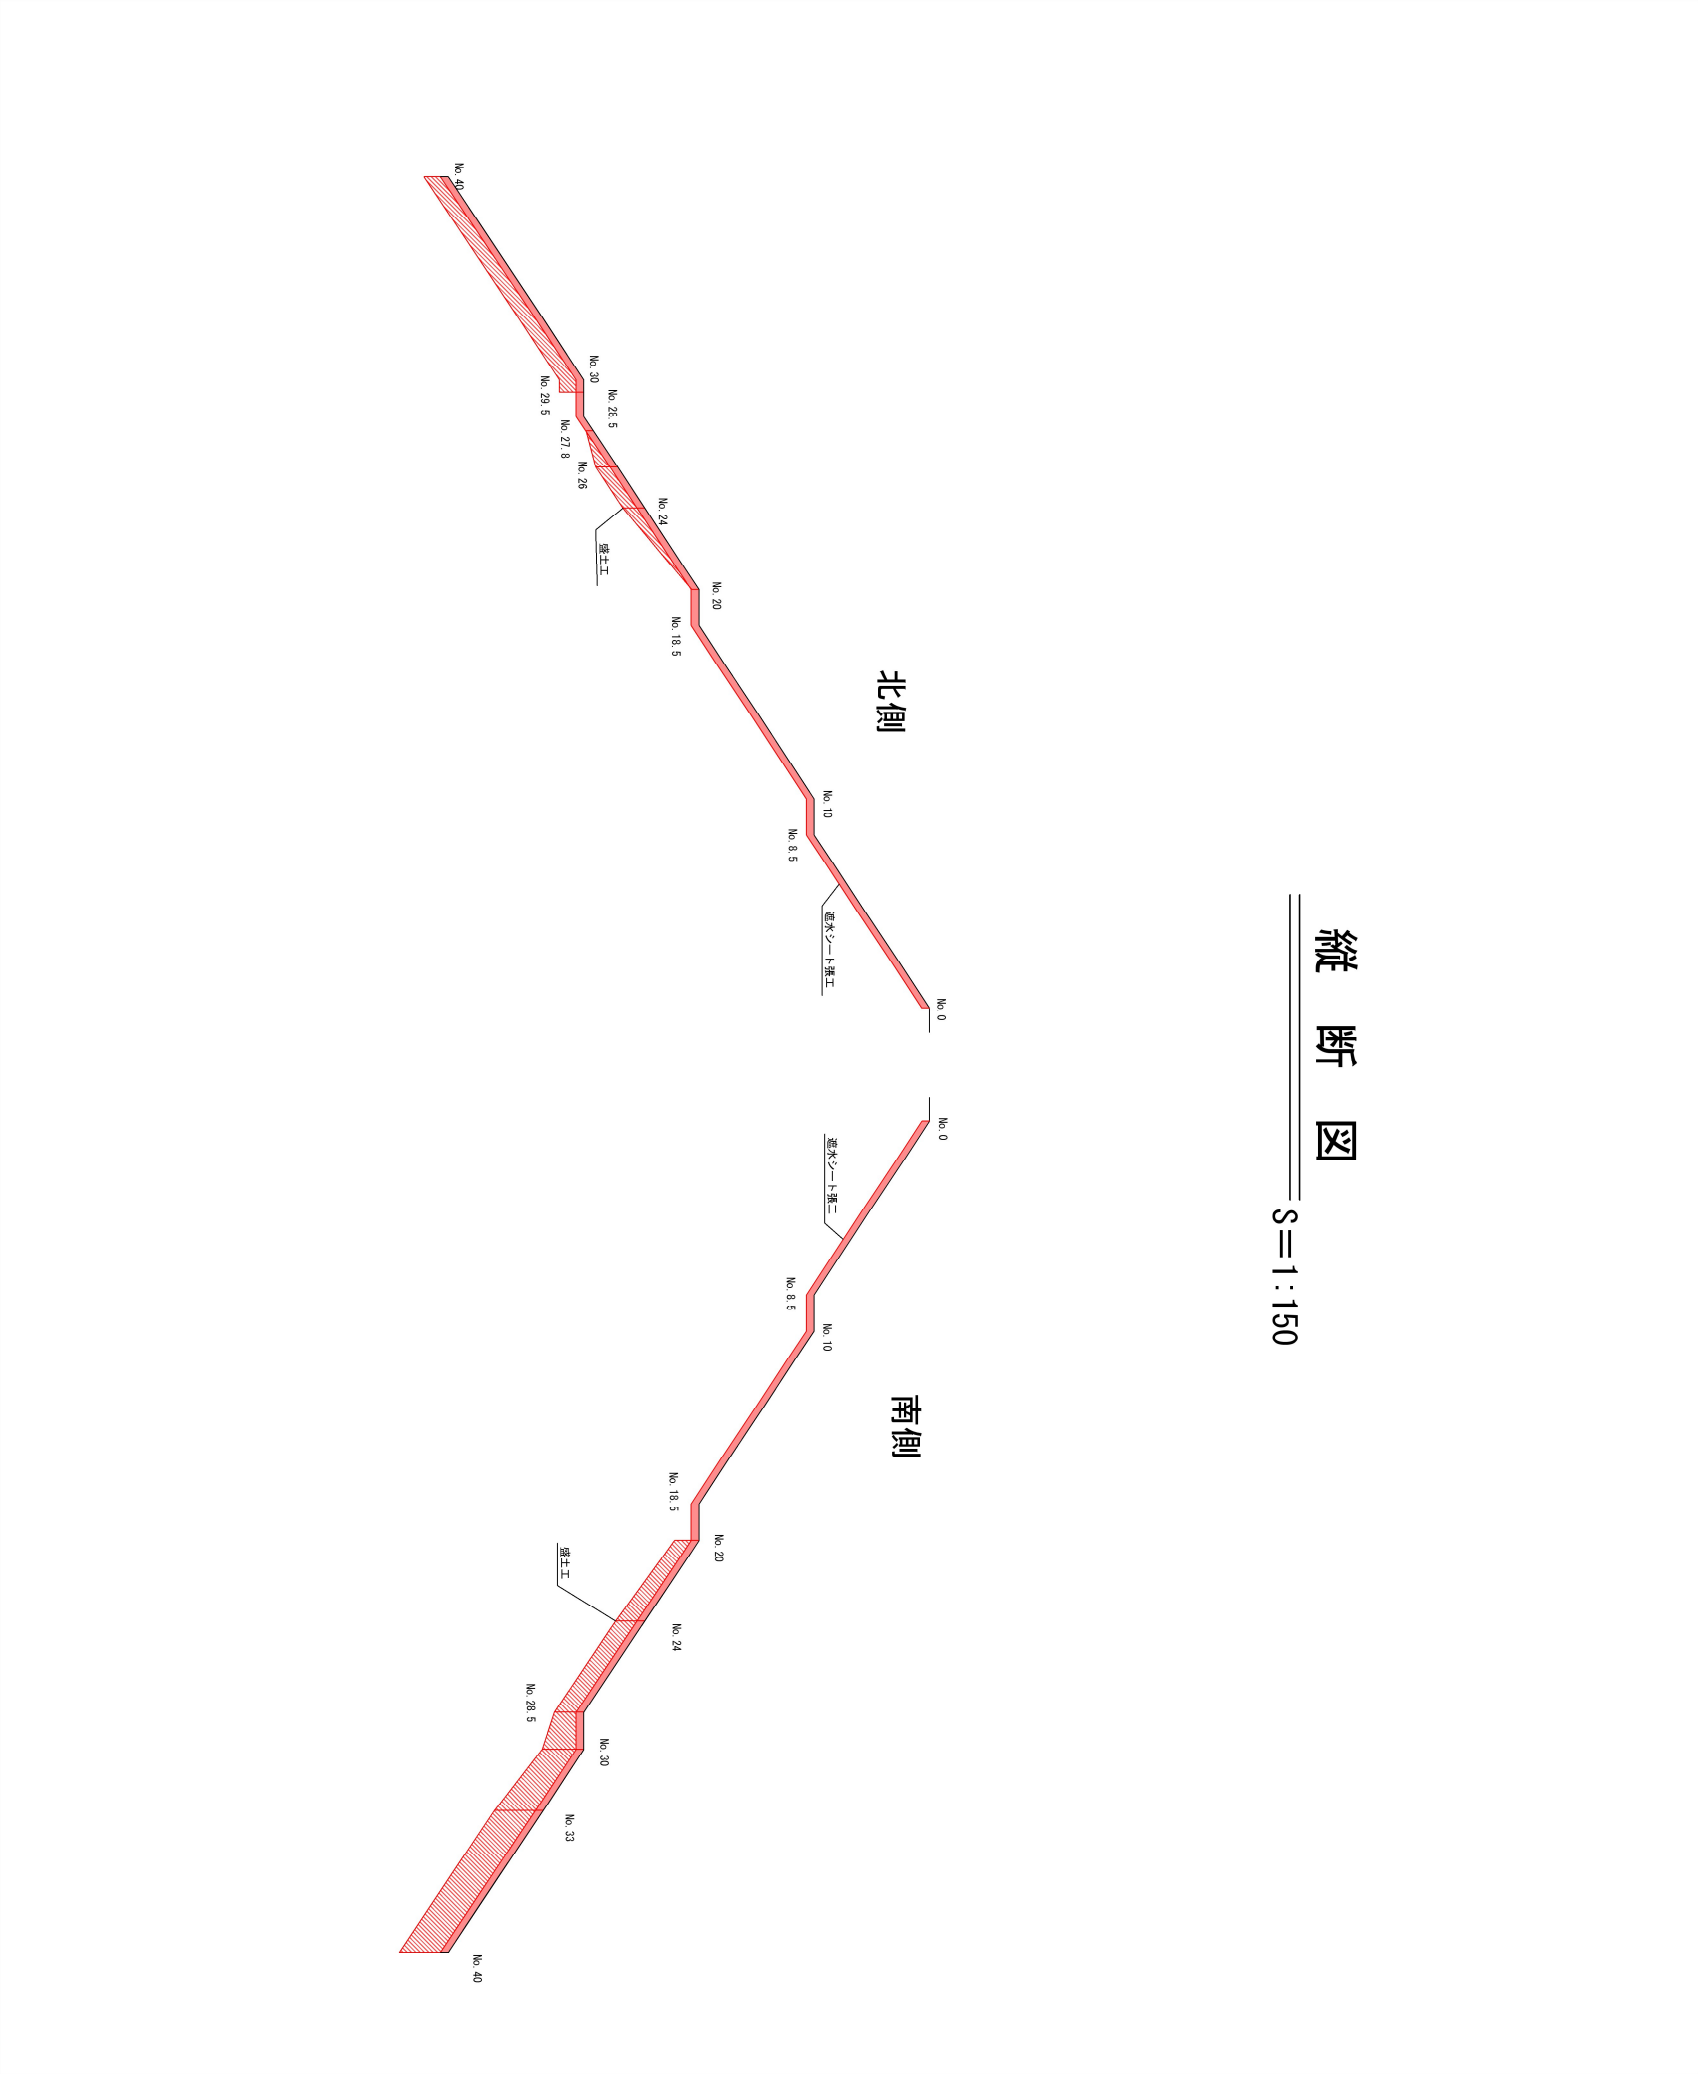

令和 7 年度 河川排水調整工事	
工事番号	第 23 号
路線名	倉石川 線
施 行 所	玉野市倉石川中流・上流部
建設・建設特種	橋尺 図示
図面番号	2 葉中 1
五 戸 町	
青 森 県	


位置図

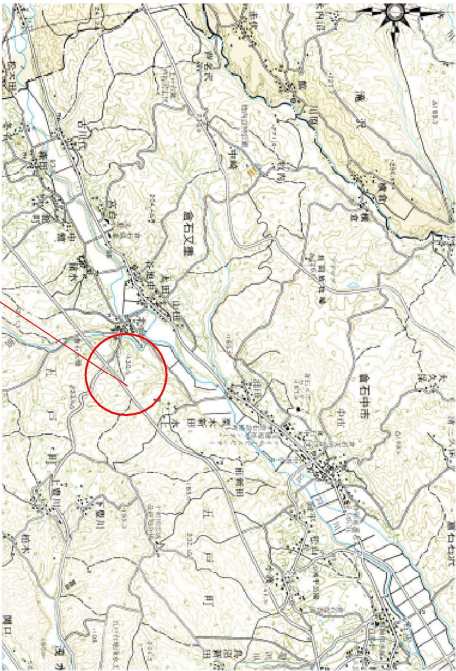

施工箇所

標準断面図

S=1:10

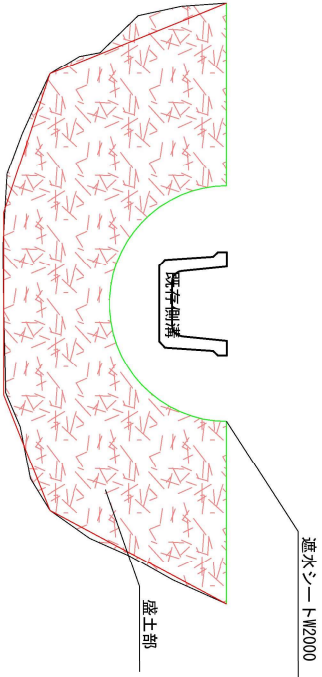

平面図

S=1:100

