


令和 7 年度 舗装補修 工事	
工事番号	第 11 号
路線名	地藏平苗代沢 線
施行所	五戸字苗代沢 地内
平面図・標準断面図 展開図	縮尺 図示
図面番号	1 葉中 1
五 戸 町	
青 森 県	


平面図

S=1:2000

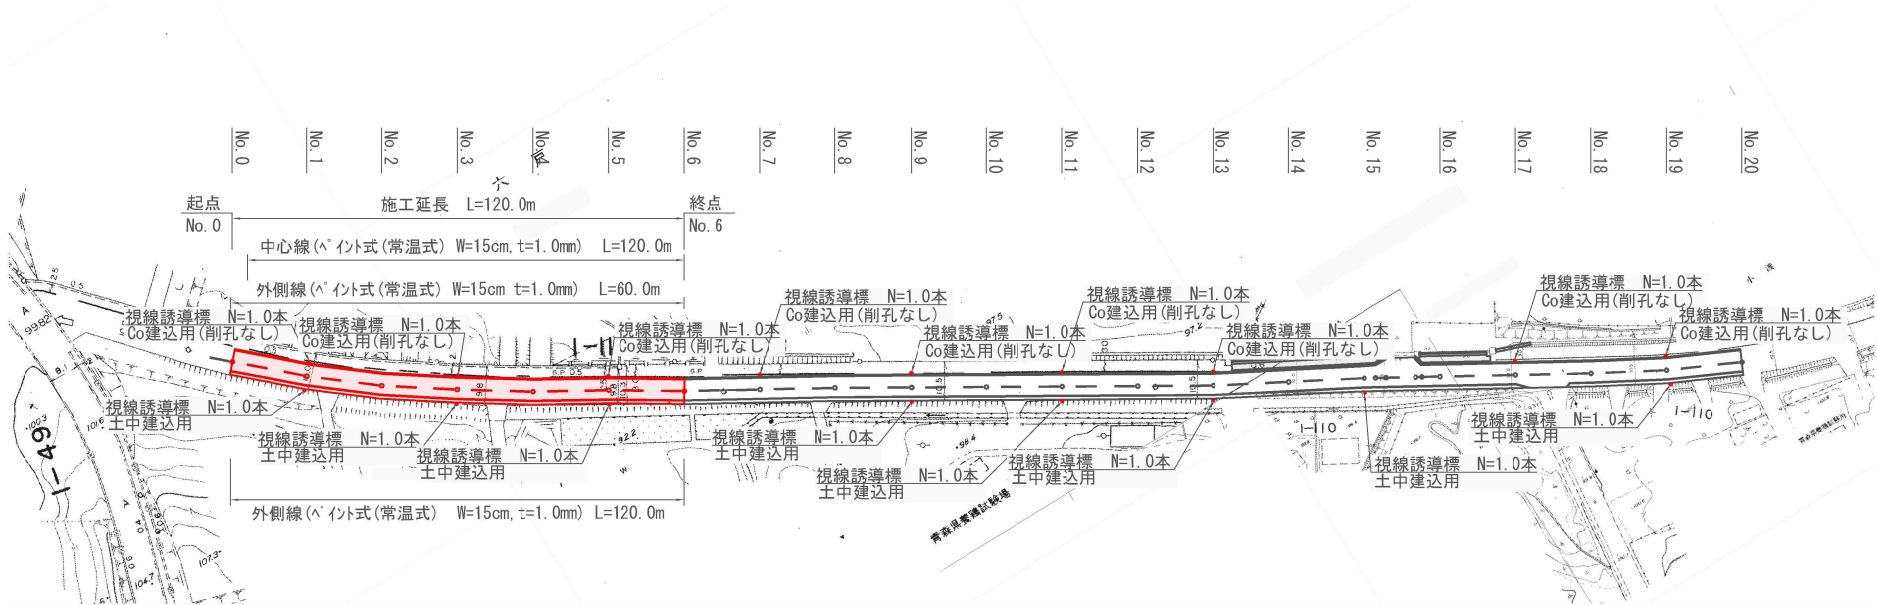

標準断面図

S=1:50

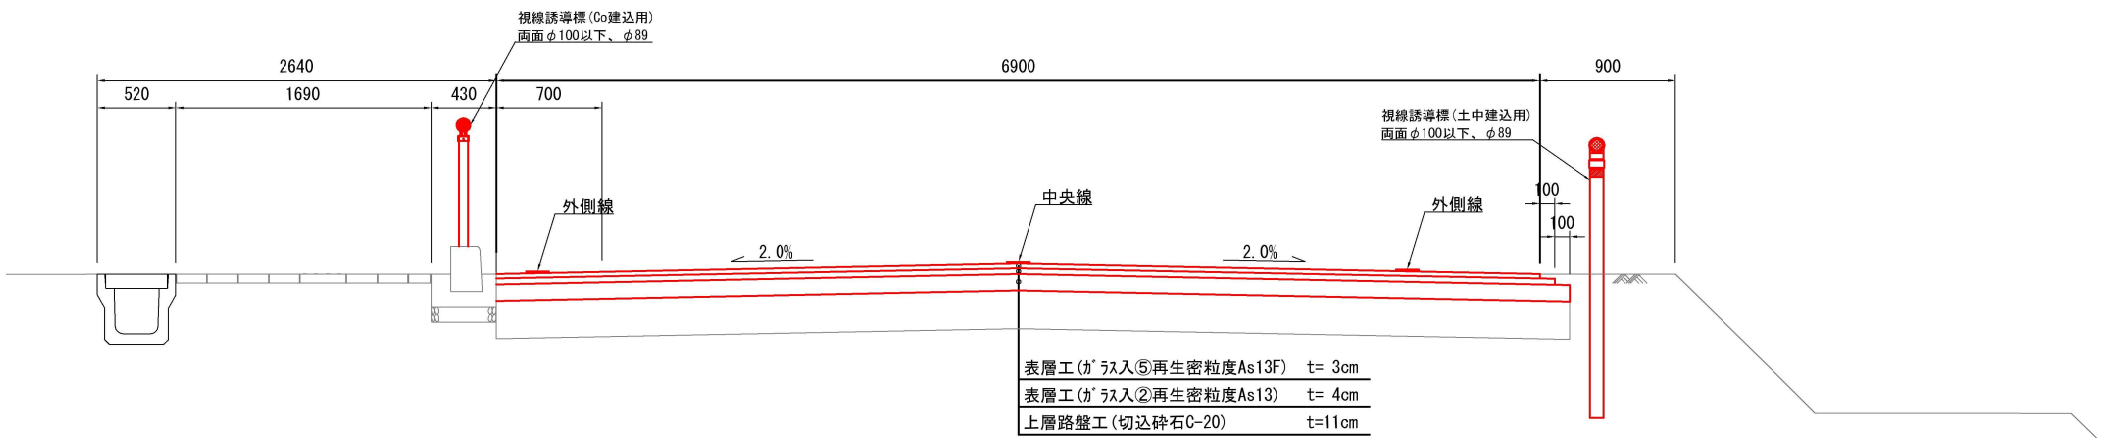

展開図

S=1:2000

