


令和 7 年度 側溝修繕 工事	
工事番号	第 28 号
路線名	鳩岡平山崎 線
施行箇所	五戸大字上市川字鳩岡平 地内
平面図・標準断面図 構造図・展開図	縮尺 図示
図面番号	1 葉中 1
五 戸 町	
青 森 県	


平面図

S=1:500

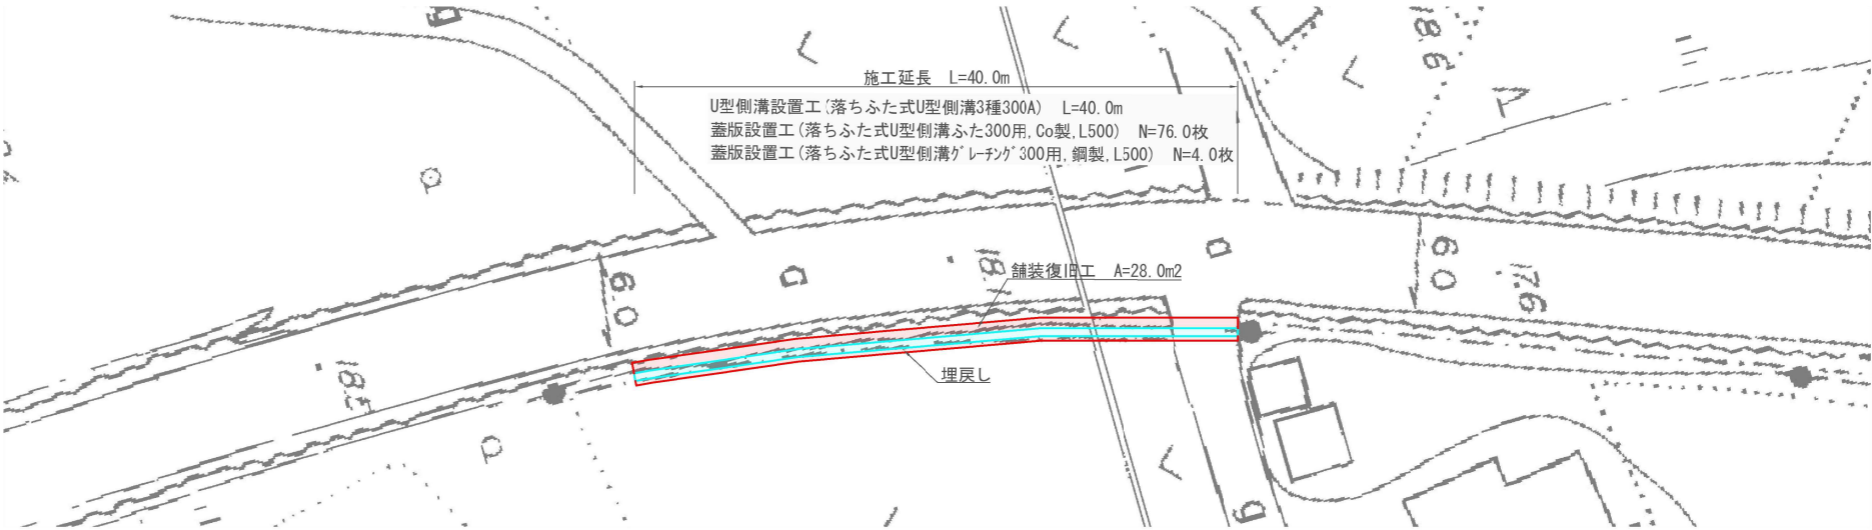

標準断面図


S=1:50

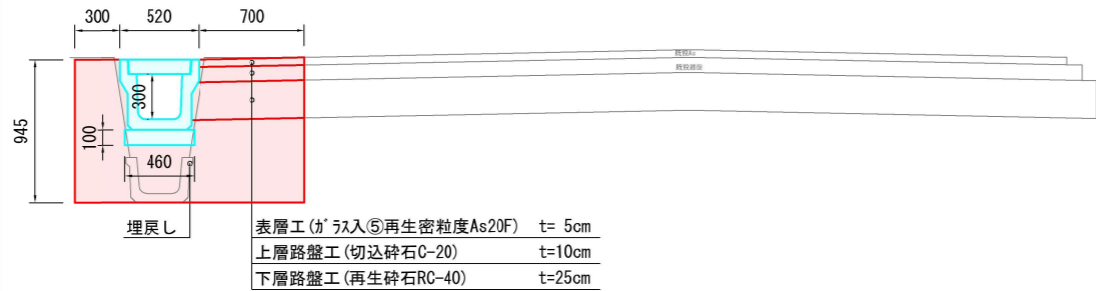

構造図

S=1:20

落ちふた式U形側溝3種300A

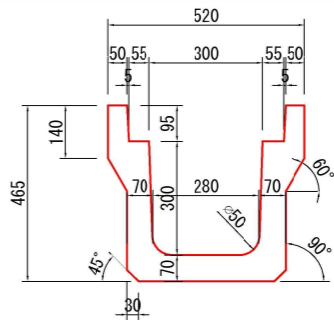

展開図

S=1:150

