


令和 7 年度 特定河川維持管理工事	
工事番号	第 53 号
路線名	下タノ沢第3号 線
施行箇所	五戸町下タノ沢 地内
種 種 類	橋 尺 図 示
図面番号	2 葉 中 1
五 戸 町	
青 森 県	

## 位置図


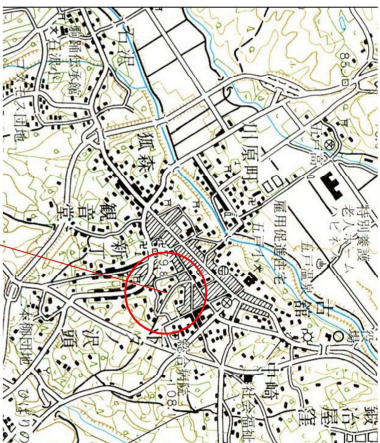


施工箇所



## 構造図

S=1:20


プレキャスト集水溝600×600×H600

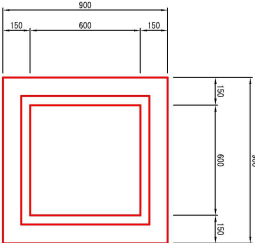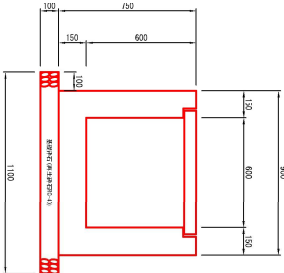

プレキャスト集水溝700×700×H600

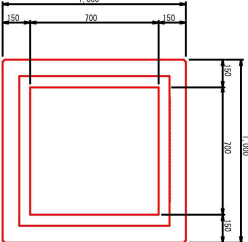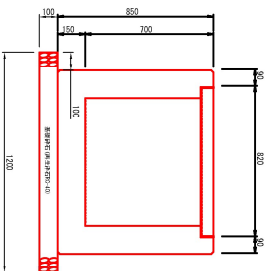


落蓋式U型側溝360L

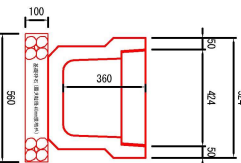

## 平面図

S=1:200

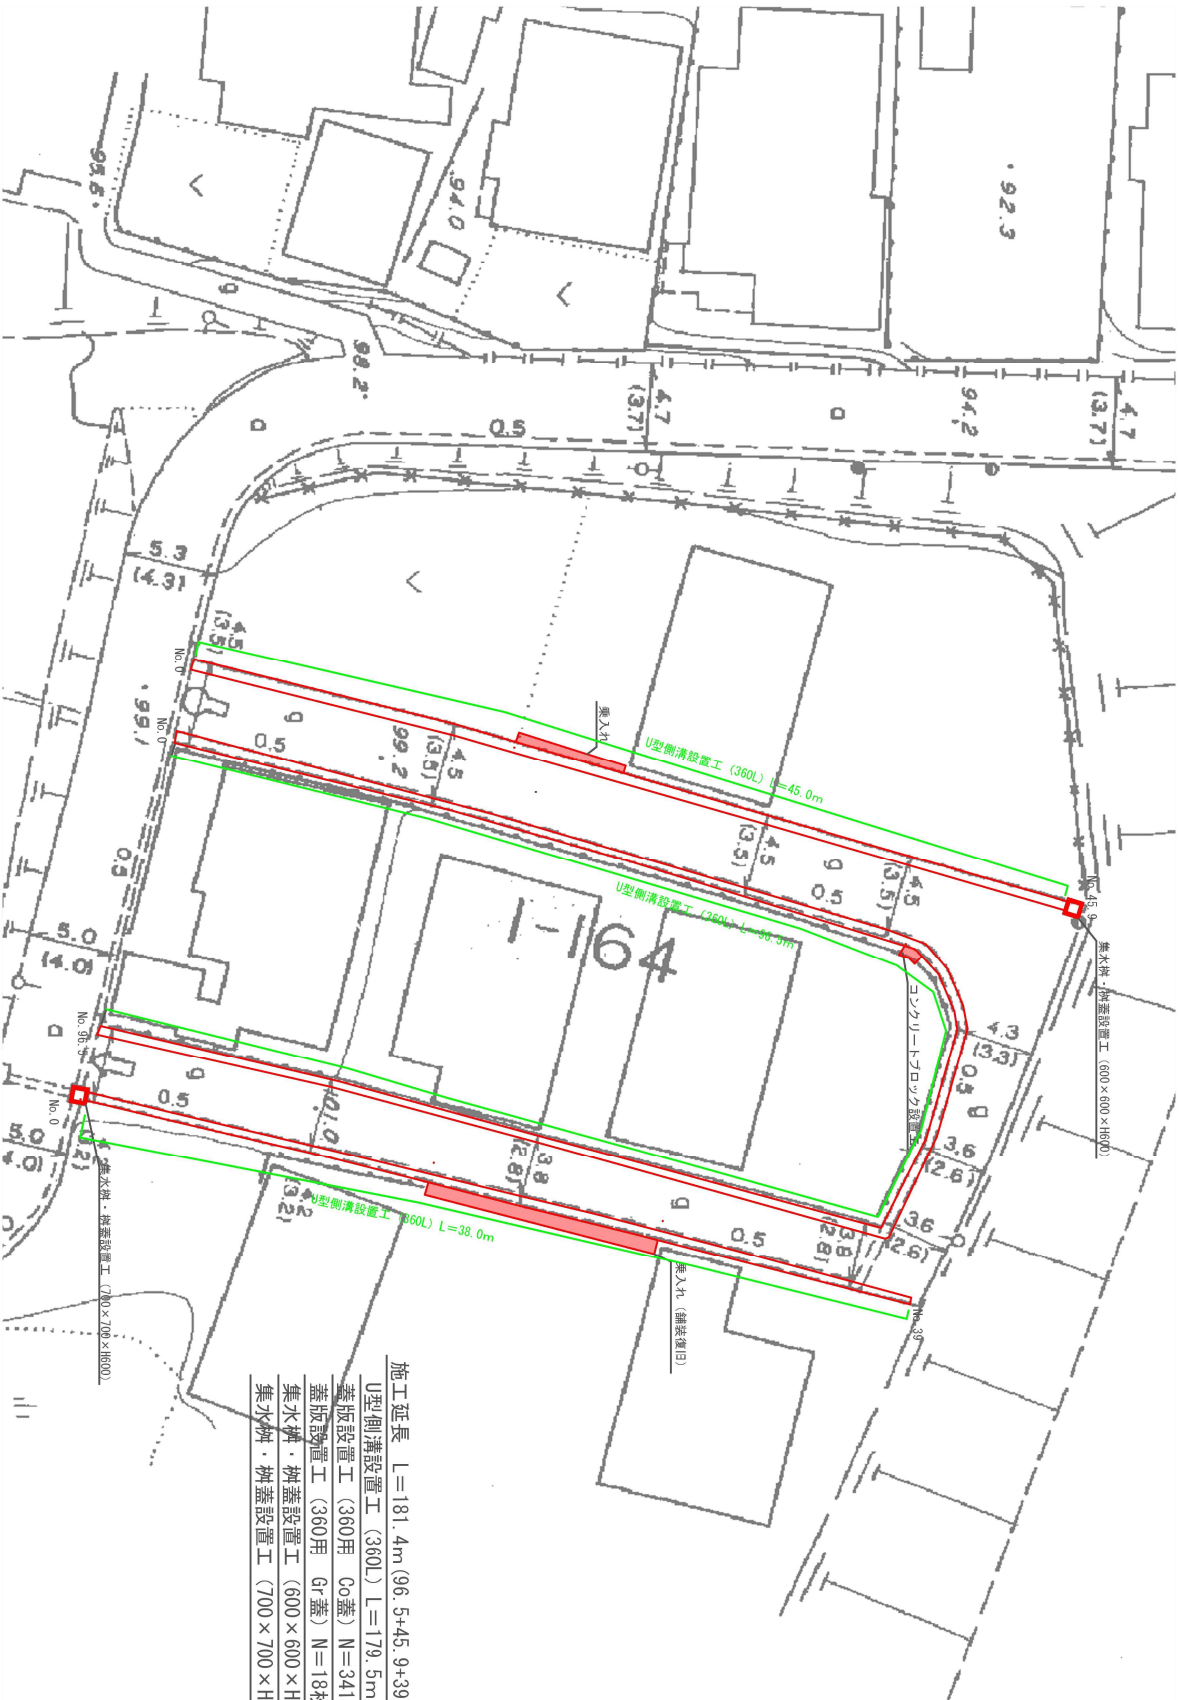

施工延長 L=181.4m (96.5+45.9+39)

U型側溝設置工 (360L) L=179.5m (96.5+45+38)

蓋版設置工 (360用 O蓋) N=341枚

蓋版設置工 (360用 Gr蓋) N=18枚


集水溝・樹蓋設置工 (600×600×H600) N=1箇所

集水溝・樹蓋設置工 (700×700×H600) N=1箇所




## 標準断面図

S=1:15

宅地乗入れ口 (舗装復旧)

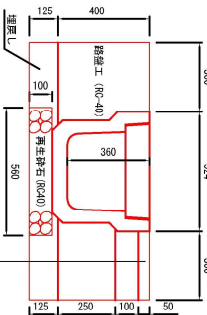


宅地乗入れ口

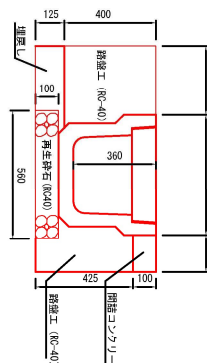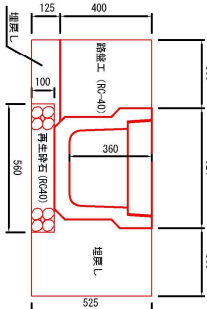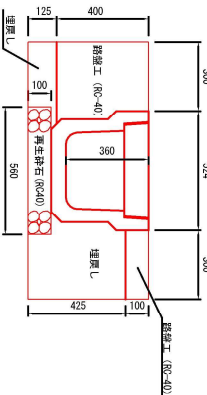

令和 7 年度 道路維持管理費 工事	
工事番号	第 53 号
路線名	町道下夕ノ沢線3号 線
道路番号	53-33
施行箇所	五戸町下夕ノ沢頭 地内
平面図	縮尺 図示
図面番号	2 葉中 2
五戸町	
青森県	

# 平面図

S=1:80

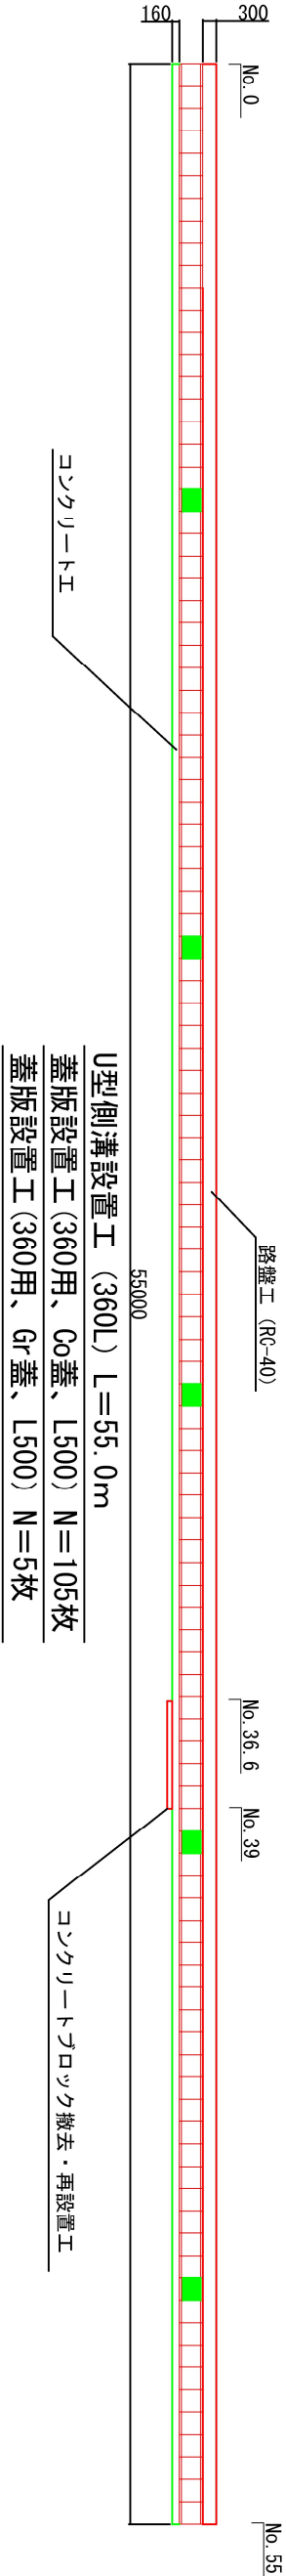

U型側溝設置工 (360L) L=41.5m  
蓋版設置工 (360用、Co蓋、L500) N=79枚  
蓋版設置工 (360用、Gr蓋、L500) N=4枚

U型側溝設置工 (360L) L=45.0m  
蓋版設置工 (360用、Co蓋、L500) N=85枚  
蓋版設置工 (360用、Gr蓋、L500) N=5枚

プレキャスト集水樹・樹蓋設置工 (700×700×H600) N=1.0基

