



令和7年度	橋梁補修	工事
工事番号	第 31 号	
路線名	町道 粒ヶ谷地六戸線	
河川		
施工	三戸郡五戸町大字切谷内	
備考		
現橋一般図	縮尺 各図記入	
図面番号	19 業中 1	
五戸町		
青森県		

粒ヶ谷地橋 現橋一般図


側面図 S=1:100

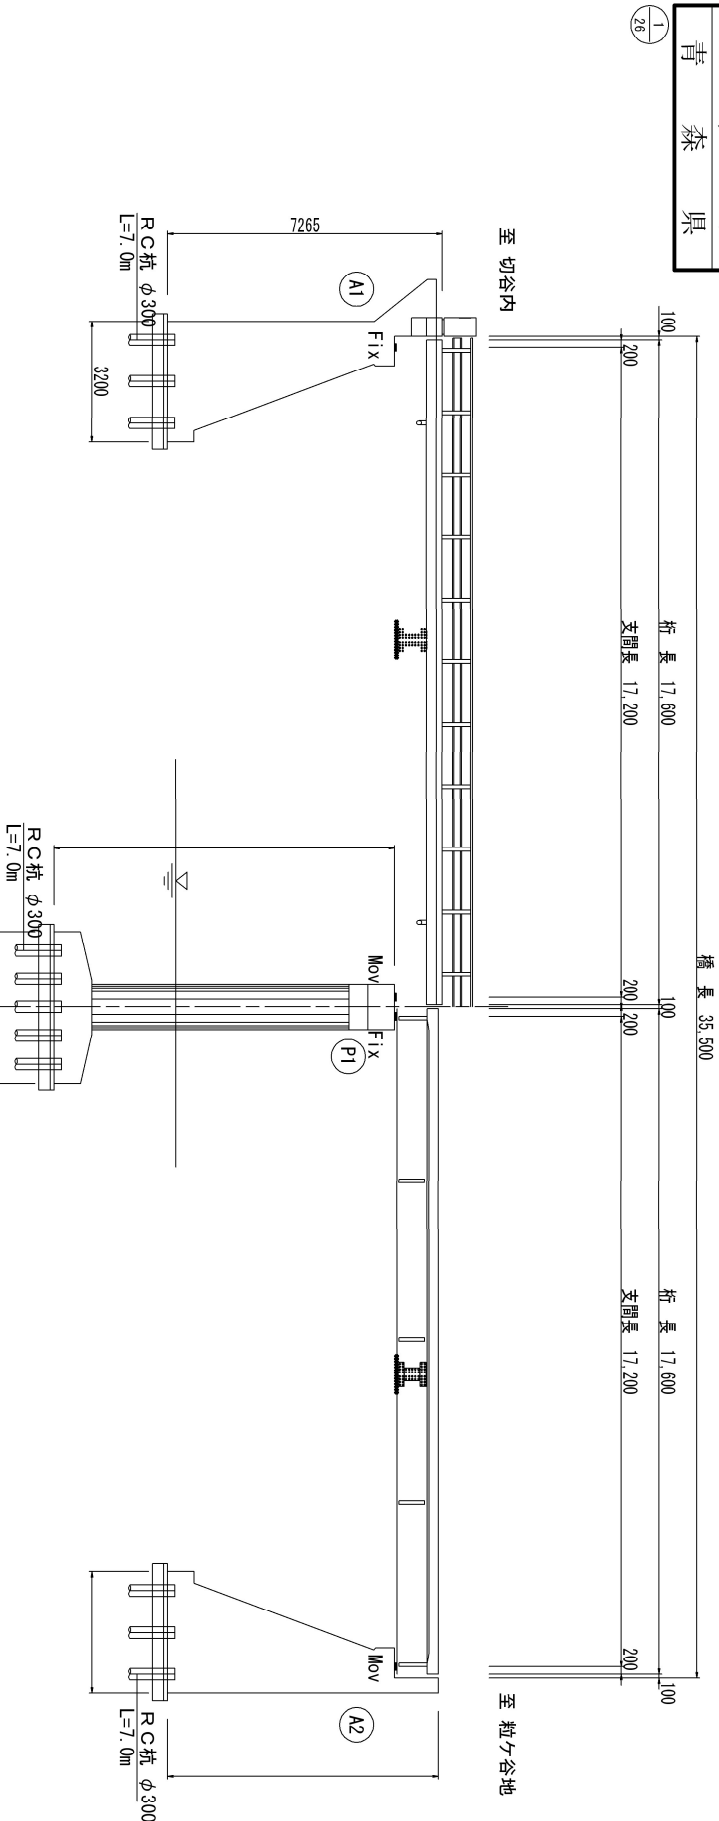

断面図 S=1:30

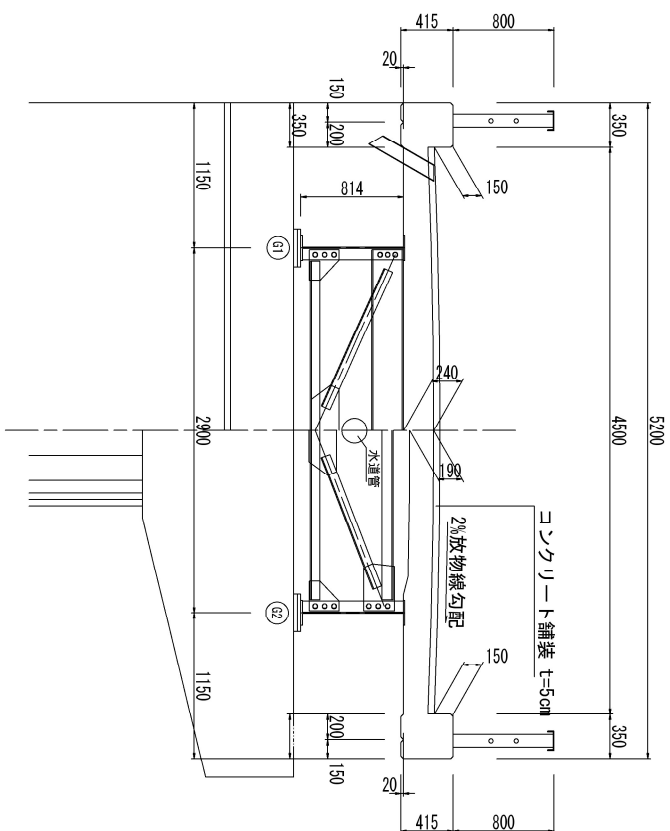

平面図 S=1:100

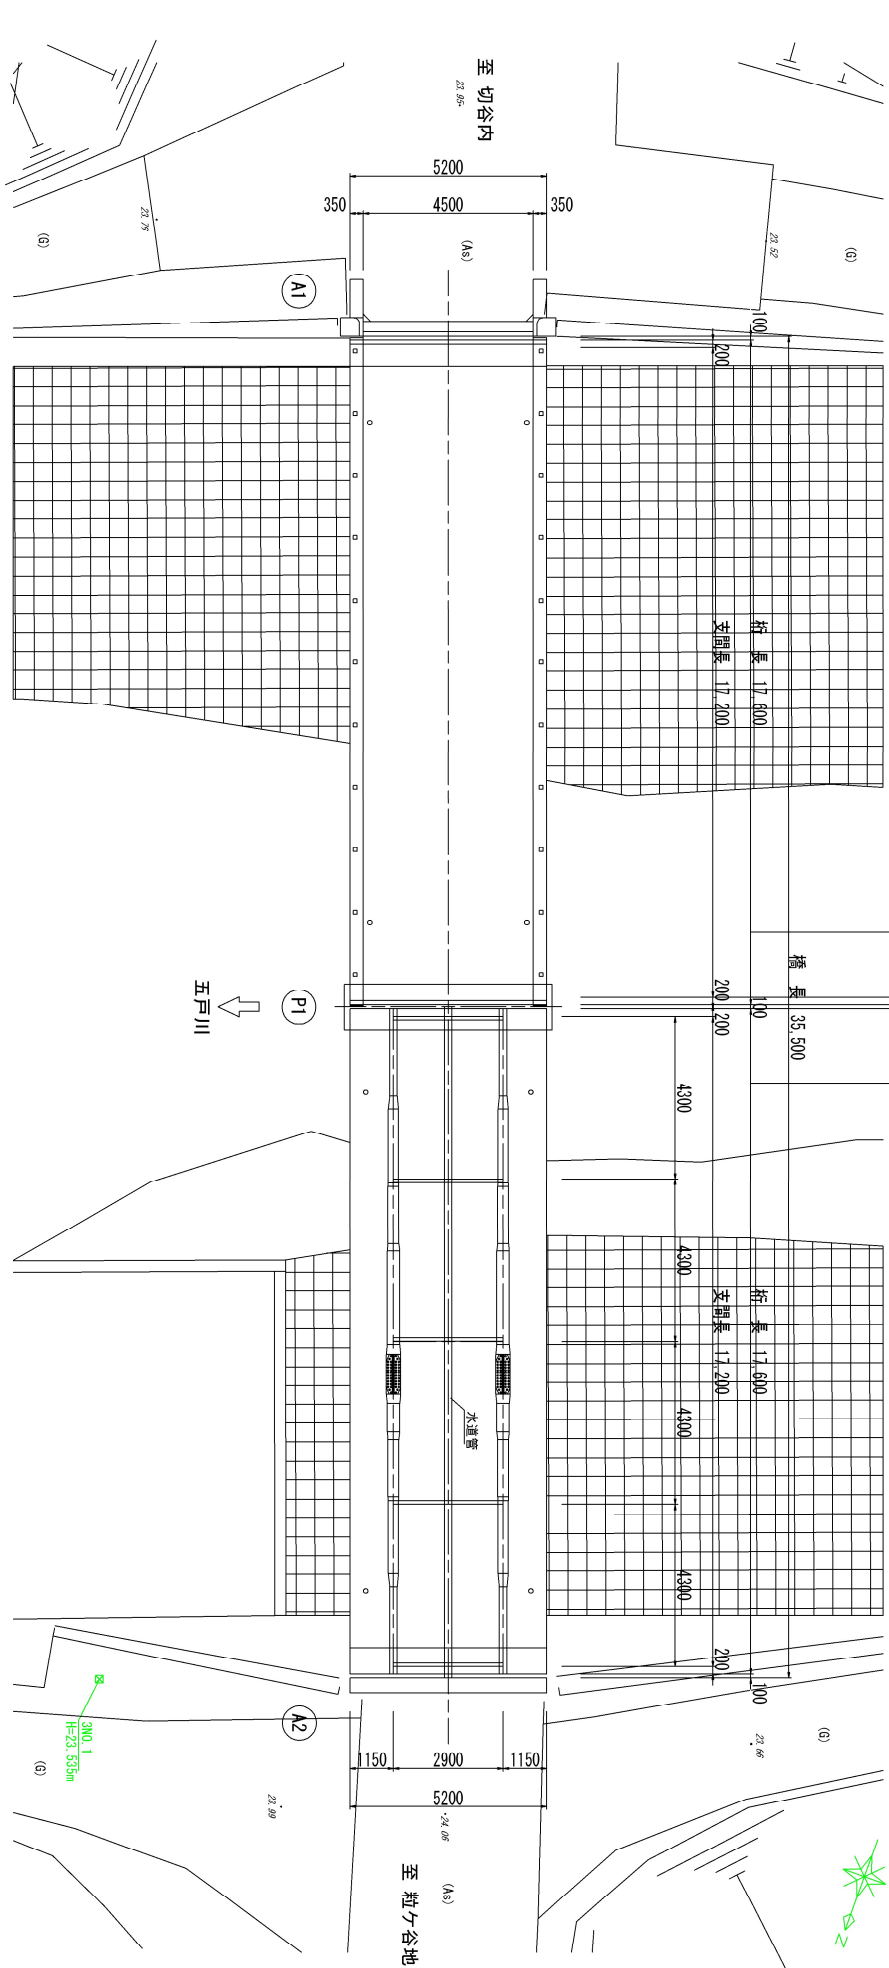

設計条件	
	II等橋 (TL-14) (推定)
	2径間鋼単純非合成鋼桁橋
上部工	35,500 m
	17,600 m
	17,200 m
	5,200 m
	4,500 m
	90° 00'
下部工	
橋台	重力式橋台
基礎形式	杭基礎 (R/C杭φ300)
橋脚	T型橋脚 (円柱)
基礎形式	杭基礎 (R/C杭φ300)
竣工年次	昭和45年3月
適用基準	昭和39年 鋼道路橋設計示方書 (推定)

1) 本図面は、既存資料および現地計測をもとに作成した図面である。