


令和7年度	橋梁補修	工事
工事番号	第32号	
路線名	手倉橋線（花手倉橋）	
河川	三戸郡五戸町大字手倉橋地内	
箇所	補修区（A1橋台）	縮尺 S=1:30
図面番号	7 葉中 10	
青森県		

補修図（A1橋台）

断面修復工

正面図（胸壁・堅壁）

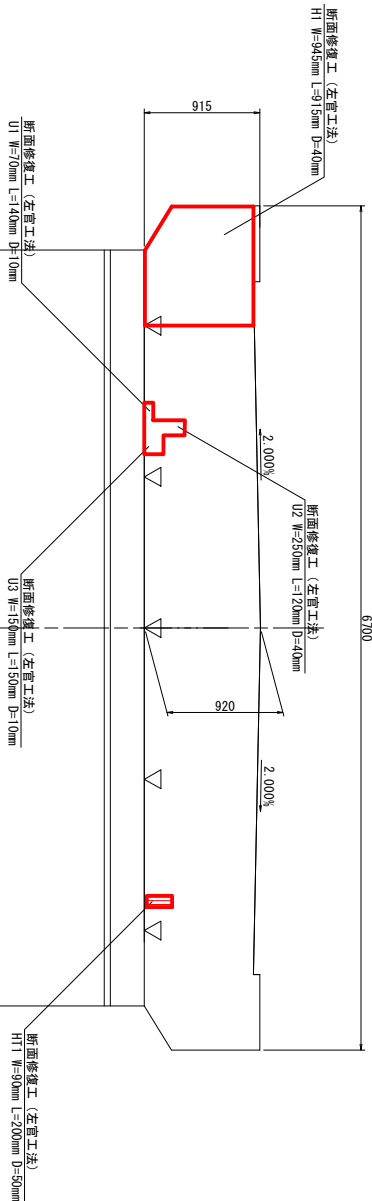


断面修復工数量表									
項目	補修部位	番号	平面寸法 (mm)	深さ (mm)	面積 (cm ²)	体積 (cm ³)	適用		
断面修復工 （左管工法）	A1橋台	H1	945mm×915mm	40mm	7825	31300	鉄筋防錆網		
		U1	70mm×140mm	10mm	98	98	〃		
		U2	250mm×120mm	40mm	300	1200	〃		
		U3	150mm×150mm	10mm	225	225	〃		
		H11	90mm×200mm	50mm	180	900	鉄筋防錆網		
合計					819	2487			


浅水川

表面保護工


正面図（胸壁・堅壁）

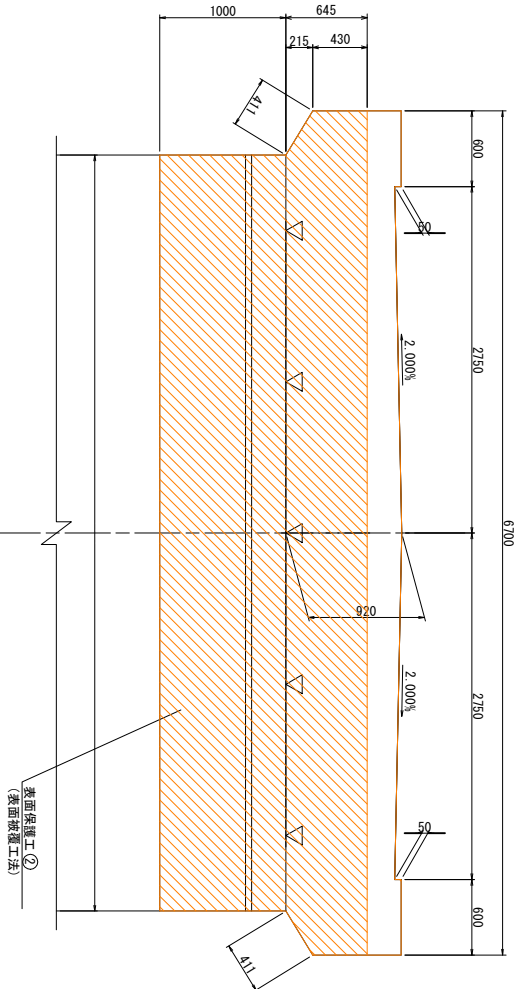


側面図（上流側）

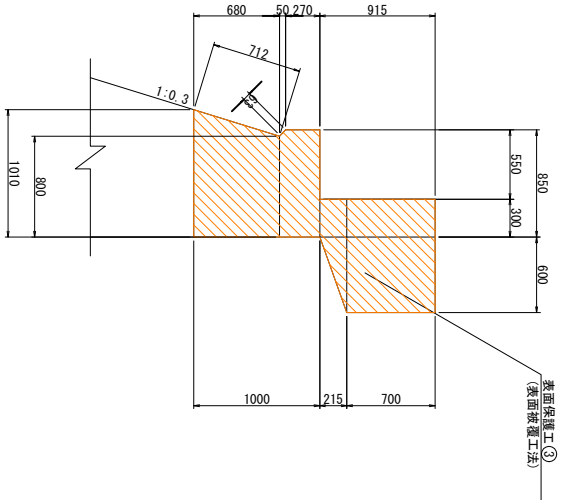

側面図（下流側）

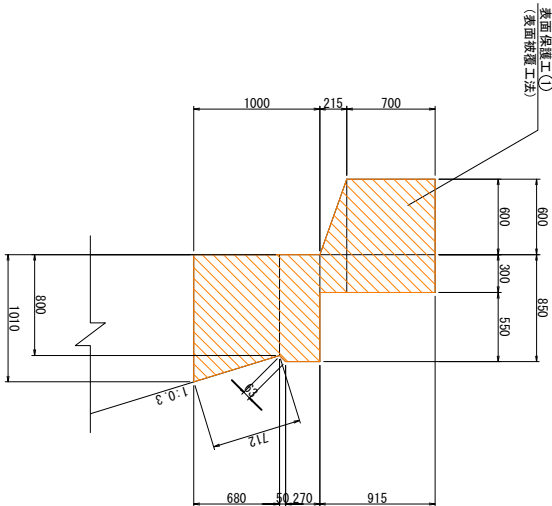

平面図（橋座部）

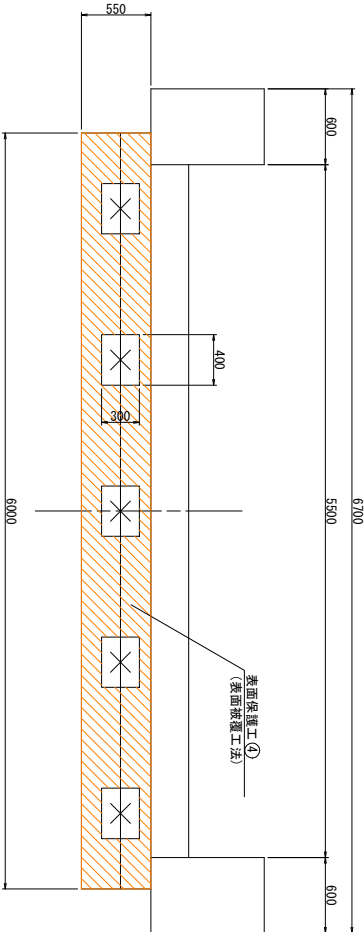

表面保護工数量表

項目	補修部位	番号	面積(m ²)	適用
表面保護工 (保型浸漬工法)	A1橋台	側面(下流側)①	1.65	高分子系浸透性防水材
		正面②	10.52	〃
		側面(上流側)③	1.65	〃
		橋座部④	2.70	〃
	合計		16.52	