



令和 7 年度	道路維持・修繕工事
工事番号	第 68 号
路線名	博労町 線
施行箇所	五戸町字博労町 地内
建設・維持経緯	縮尺 図示
図面番号	2 葉中 1
五戸町	
青森県	

平面図

S=1:200

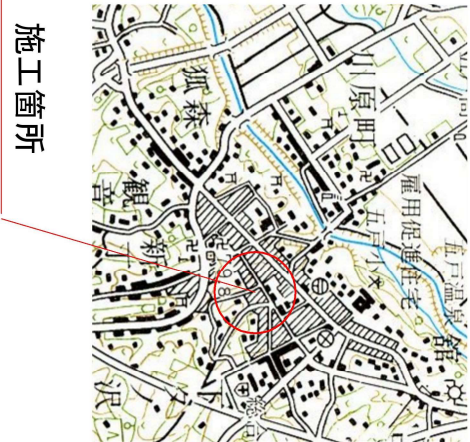


位置図

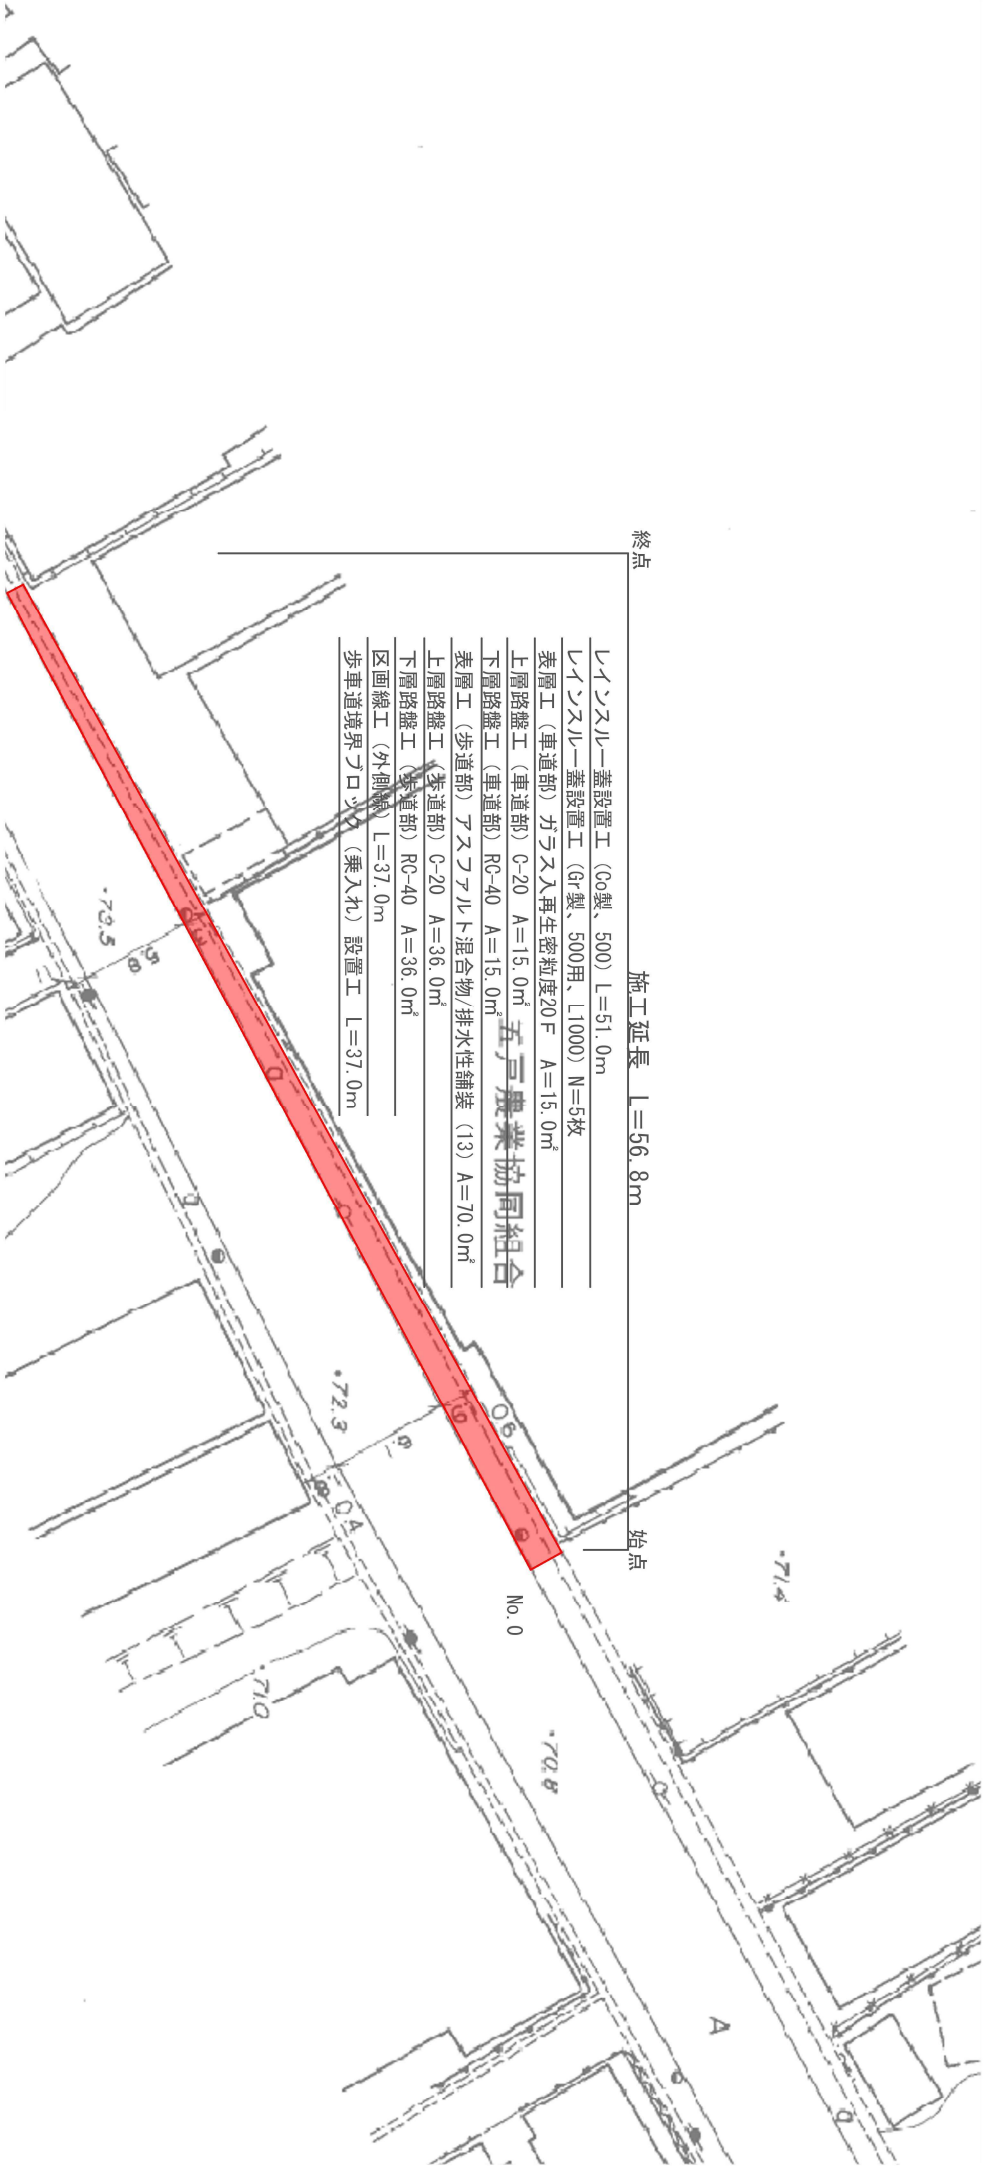

断面図

S=1:10

No. 1～No. 37. 2

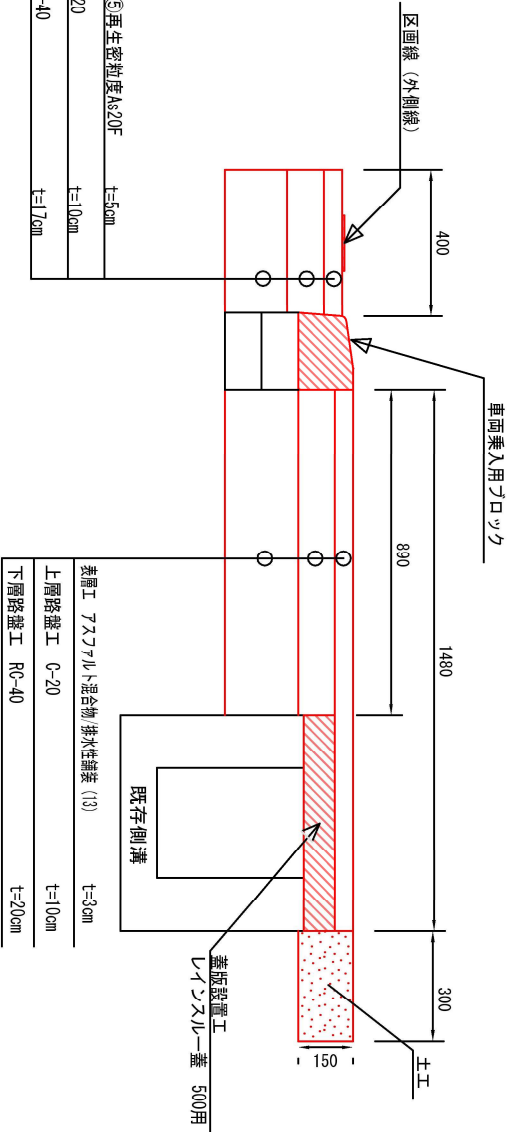

No. 37. 9～No56. 8

