


令和 7 年度 建設技術職員 工事	
工事番号	第 69 号
路線名	粒ノ谷地北山川 線
施工箇所	五戸大字前野井地ノ谷地 地内
種 種 類	縮尺 図示
図面番号	1 葉中 1
五 戸 町	
青 森 県	

位置図




標準断面図

S=1:20

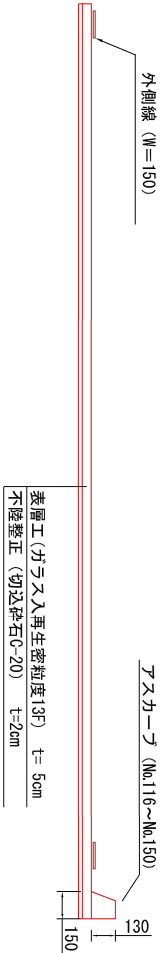

平面図

S=1:300

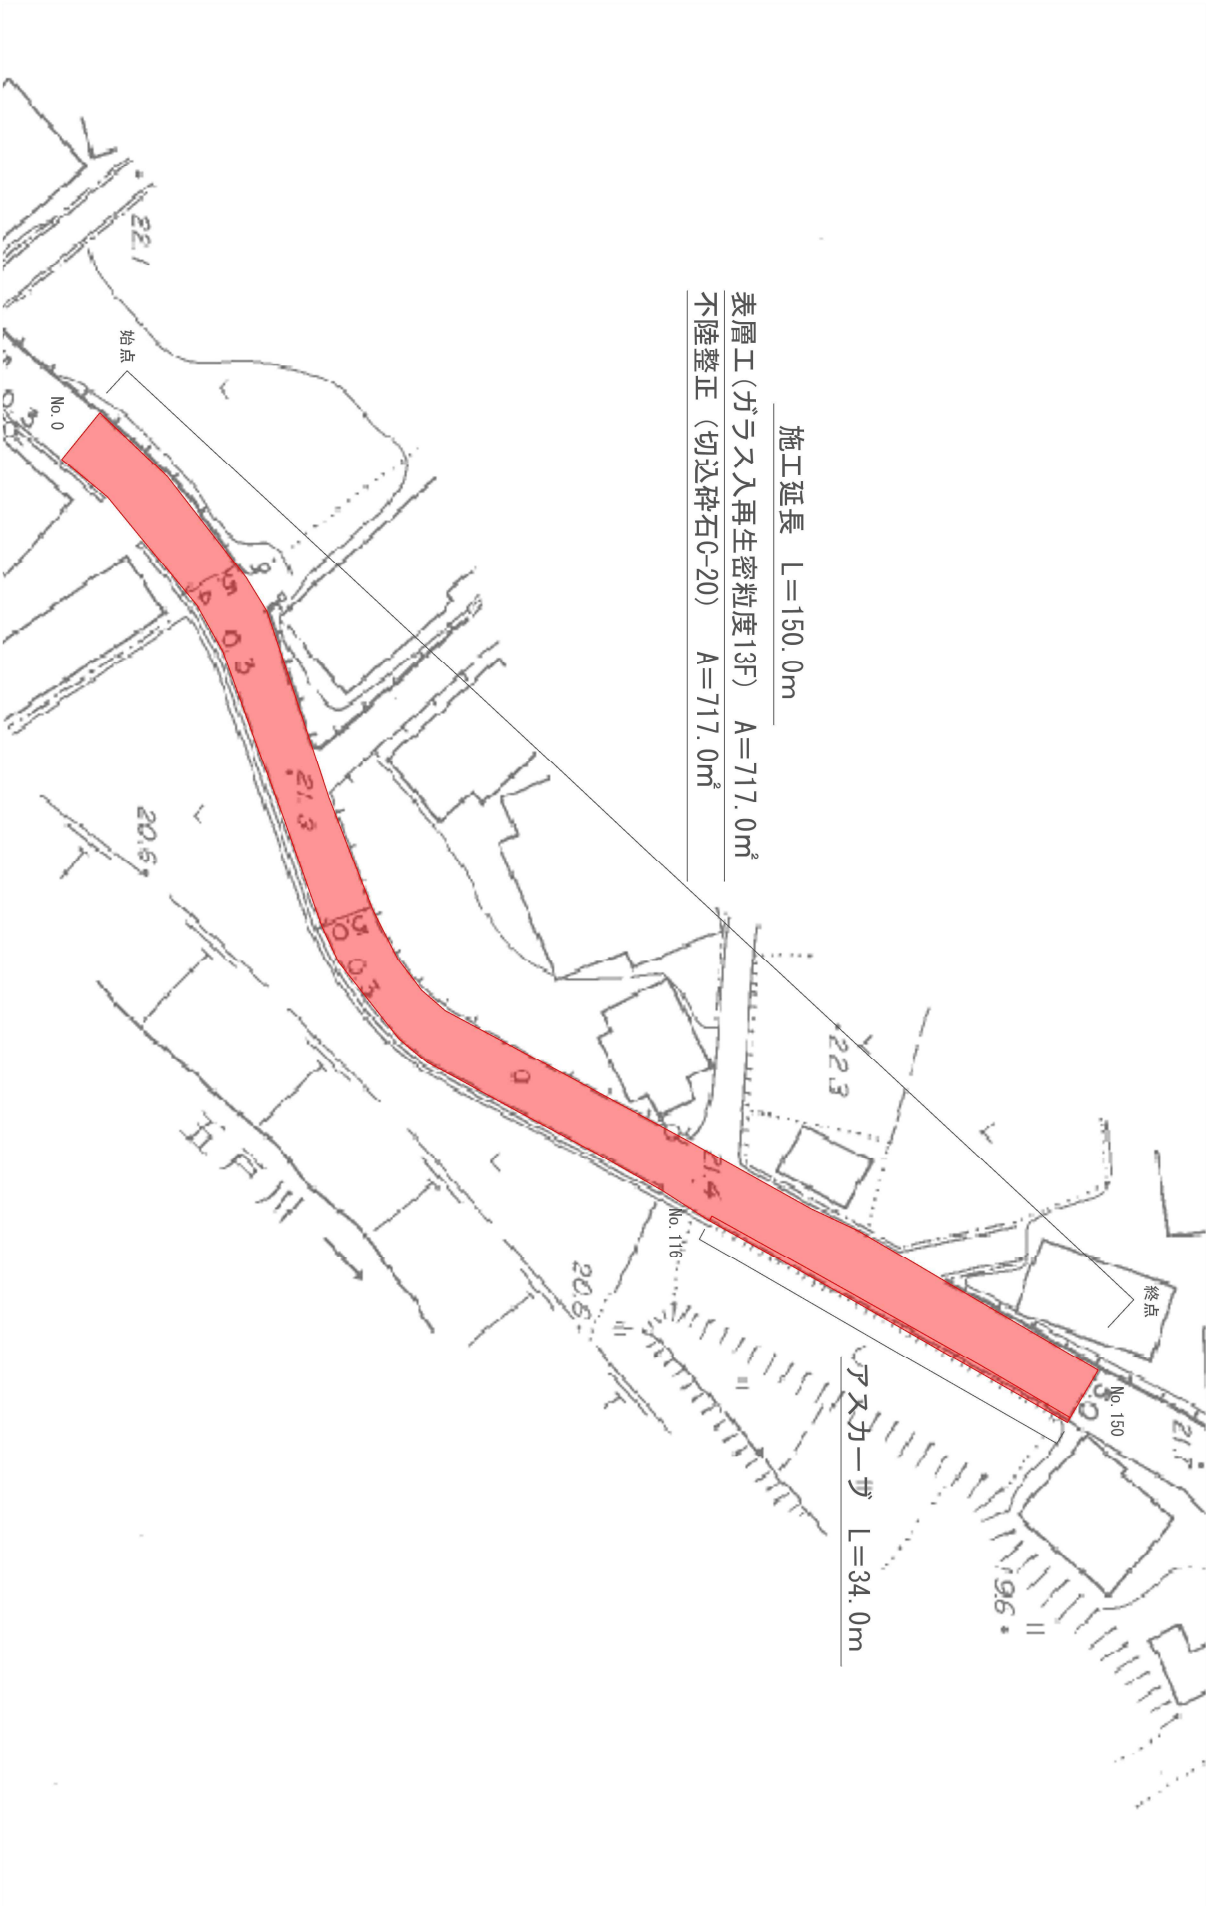

展開図

S=1:200

