


令和 8 年度 歩道修繕 工事	
工事番号	第 35 号
路線名	地蔵平中央 線
施工箇所	五百大里間内地蔵平 地内
平面図・標準断面図	縮尺 図示
構造図・継ぎ目断面図	縮尺 図示
図面番号	1 葉中 1
五 戸 町	
青 森 県	


平面図

S=1:500

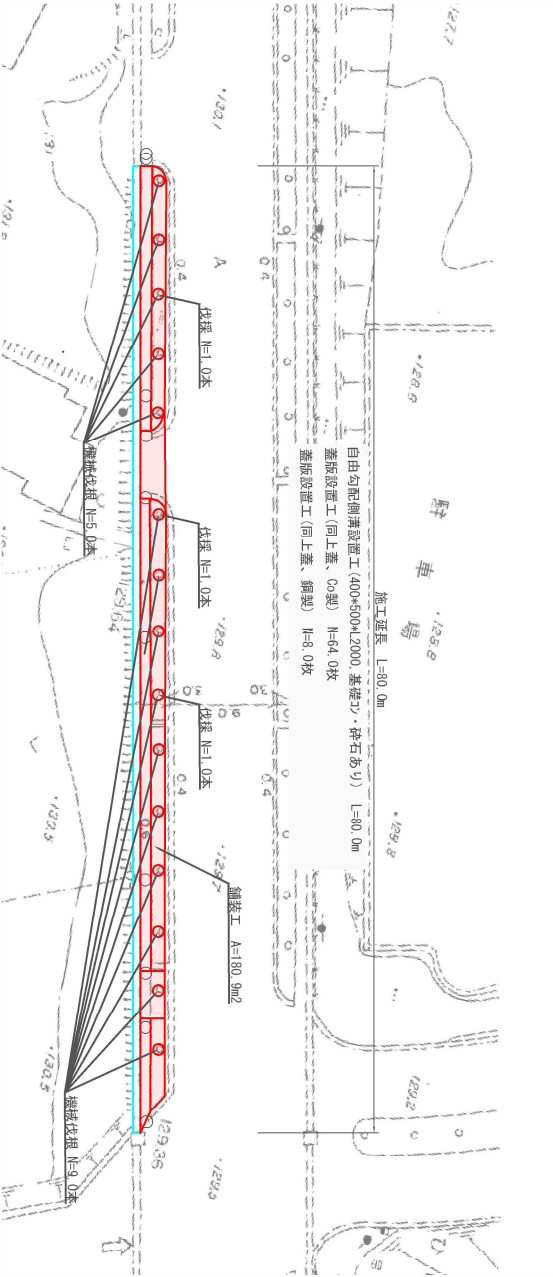


構造図

S=1:30

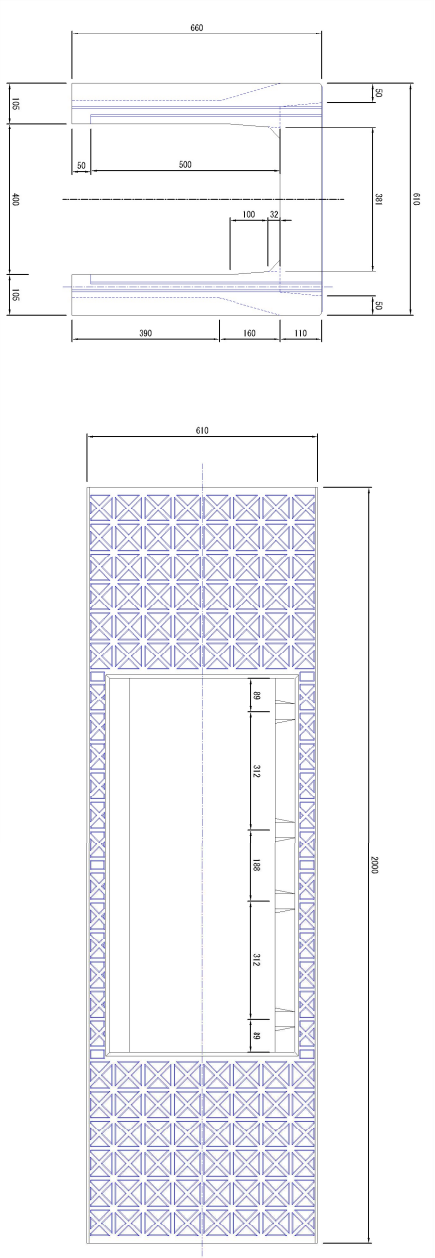

標準断面図

S=1:50

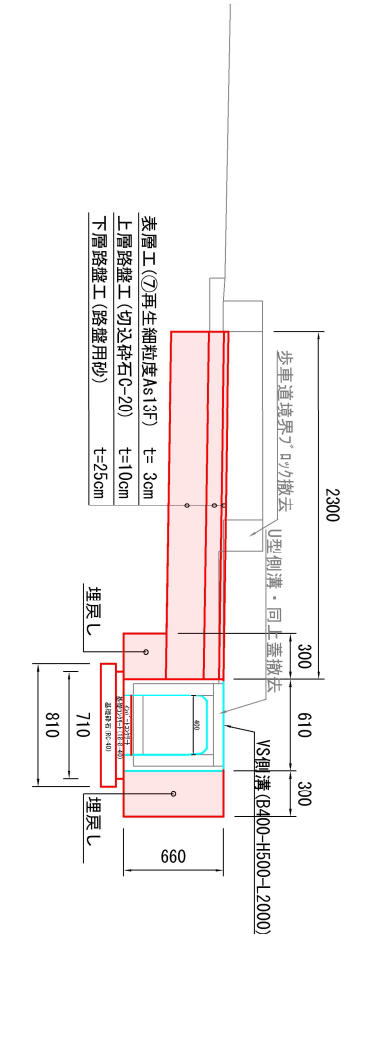

展開図

S=1:250

