



令和 8 年度 側溝修繕工事			
工事番号	第 46 号		
路線名	鳩岡平山崎 線		
施工箇所	五戸大上市川字鳩岡平 地内		
平面図・縦断面図	縮尺 図示		
図面番号	1 葉中 1		
五 戸 町			
青 森 県			

平面図

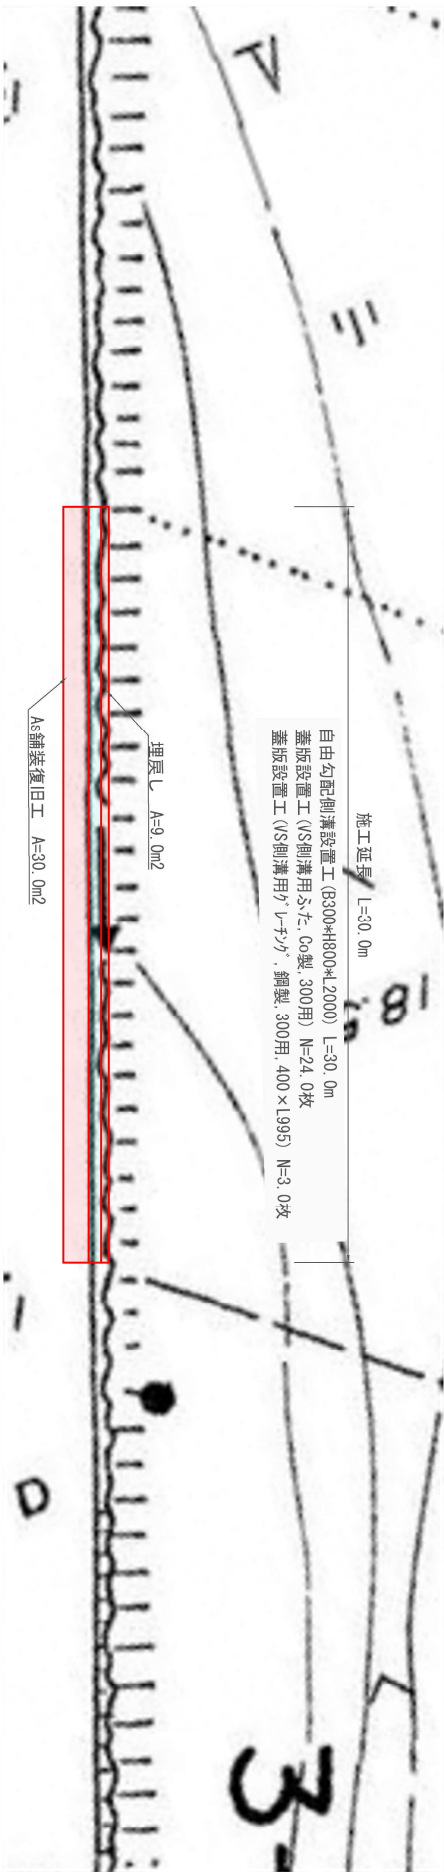


標準断面図

S=1:50

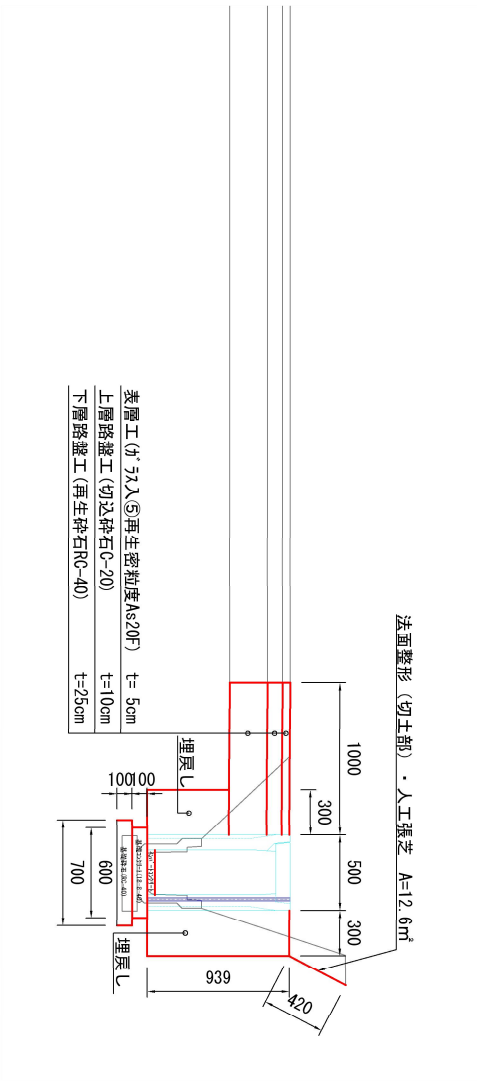

構造図

S=1:20
自由勾配側溝B300-H800-L2000

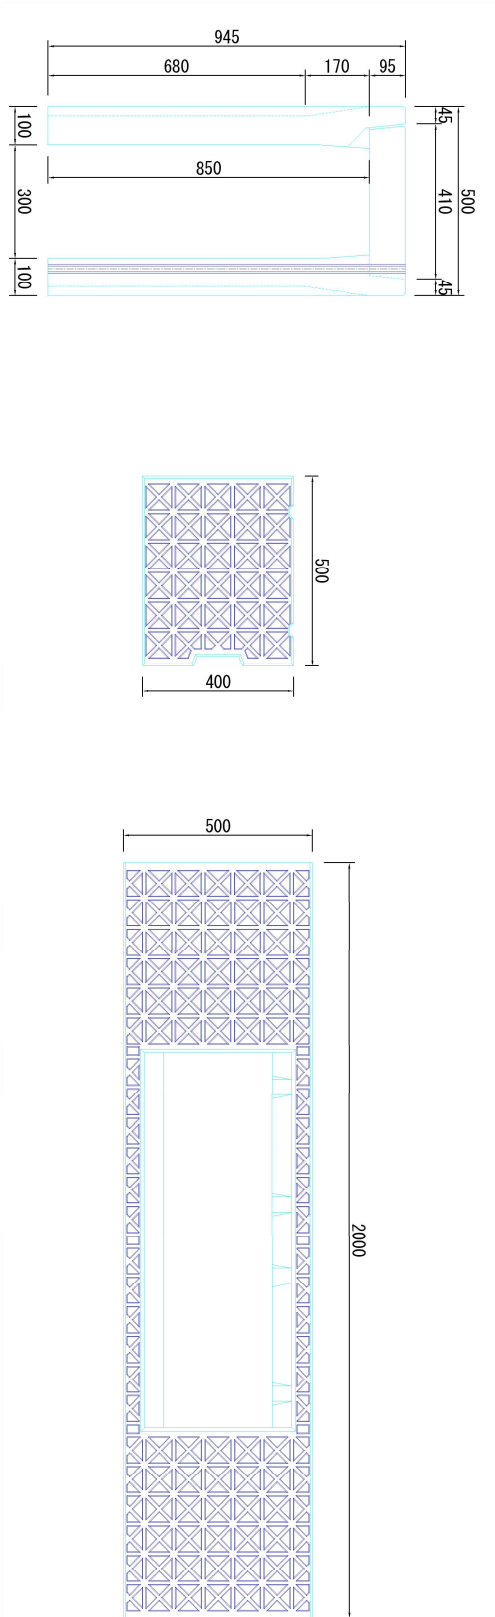

展開図

S=1:100

