



令和 8 年度	道路改良	工事
工事番号	第 71 号	
路線 名	町道 下新井緑樹沢線	
河川	【越前沢橋】	
施行	三戸郡五戸字緑樹沢道ノ下土地内	
箇所	箇所	
排水工標準図	縮尺	図示
図面番号	14	葉中 9
五 戸 町		
青 森 県		


落蓋式U型側溝300A
US3-B300A
S=1:10(A1)
S=1:20(A3)

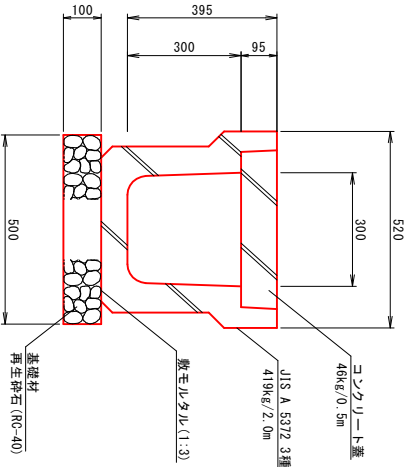

ベンチクリュ-△300
BF1-B300
S=1:10(A1)
S=1:20(A3)

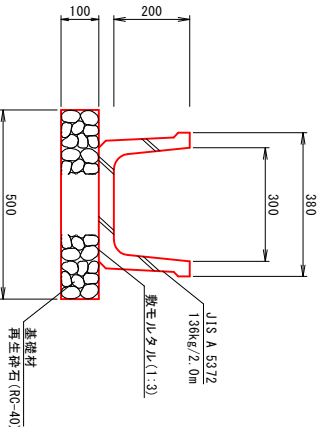


U型側溝600
US1-B-600
S=1:20(A1)
S=1:40(A3)

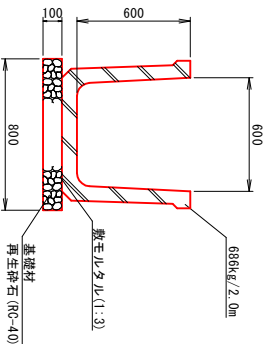


排水工標準図

集水樹工標準図
S=1:25(A1)
S=1:50(A3)


平面図

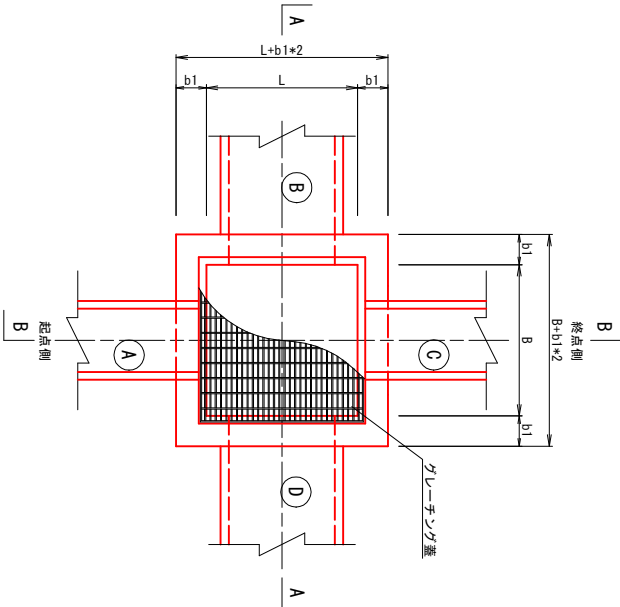

断面図 A - A

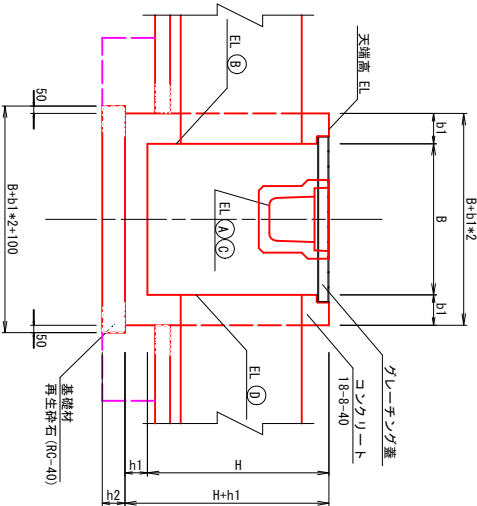

断面図 B - B

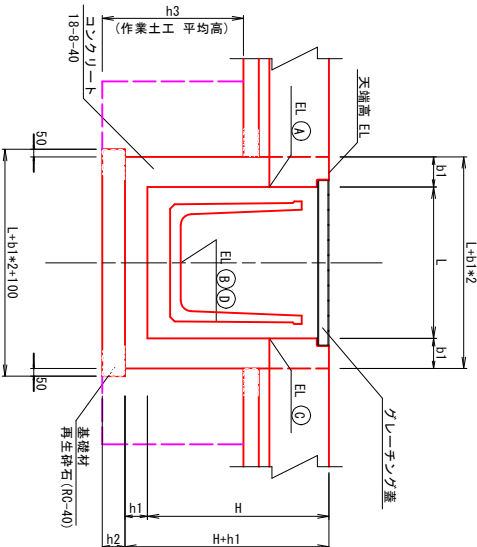

寸法表

名 称	測 点	形状寸法 (mm) B×L×H	側壁厚 b1	底版厚 h1	基礎厚 h2	天端高	A	B	C	D	足掛金具	蓋 工	略 図	作業土工(平均高) h3	摘 要
第1号集水樹工	NO.2+19.00 (R)	B600-L600-H700	150	150	150	41.050	—	BF1-B300 EL=40.550	—	BF1-B300 EL=40.550	—	グレーチング蓋 T-2	□	0.50	
第2号集水樹工	NO.2+19.00 (L)	B600-L600-H700	150	150	150	40.970	BF1-B300 EL=40.470	—	—	BF1-B300 EL=40.470	—	グレーチング蓋 T-2	□	0.40	
第3号集水樹工	NO.3+3.99 (L)	B1000-L1000-H1600	200	150	200	41.444	—	RCB-B600-H600 EL=40.080	US3-B300A EL=41.049	US1-B-6600 EL=40.080	—	グレーチング蓋 T-25	□	1.00	
第4号集水樹工	NO.3+5.81 (L)	B1000-L1000-H1900	200	150	200	41.495	—	US1-B-6600 EL=39.881	US3-B300A EL=41.100	RCB-B600-H600 EL=39.881	—	グレーチング蓋 T-25	□	1.20	