


令和 8 年度	道路改良	工事
工事番号	第 71 号	
路線名	町道 下新井橋掛沢線	
河川	【越前沢橋】	
施行箇所	三戸郡五戸町字越前沢道ノ下土地内	
第3号横断面図工詳細図	縮尺 図示	
図面番号	14	業中 12
青森県		

第3号横断面渠工詳細図


平面図

S=1:100 (A1)
S=1:200 (A3)

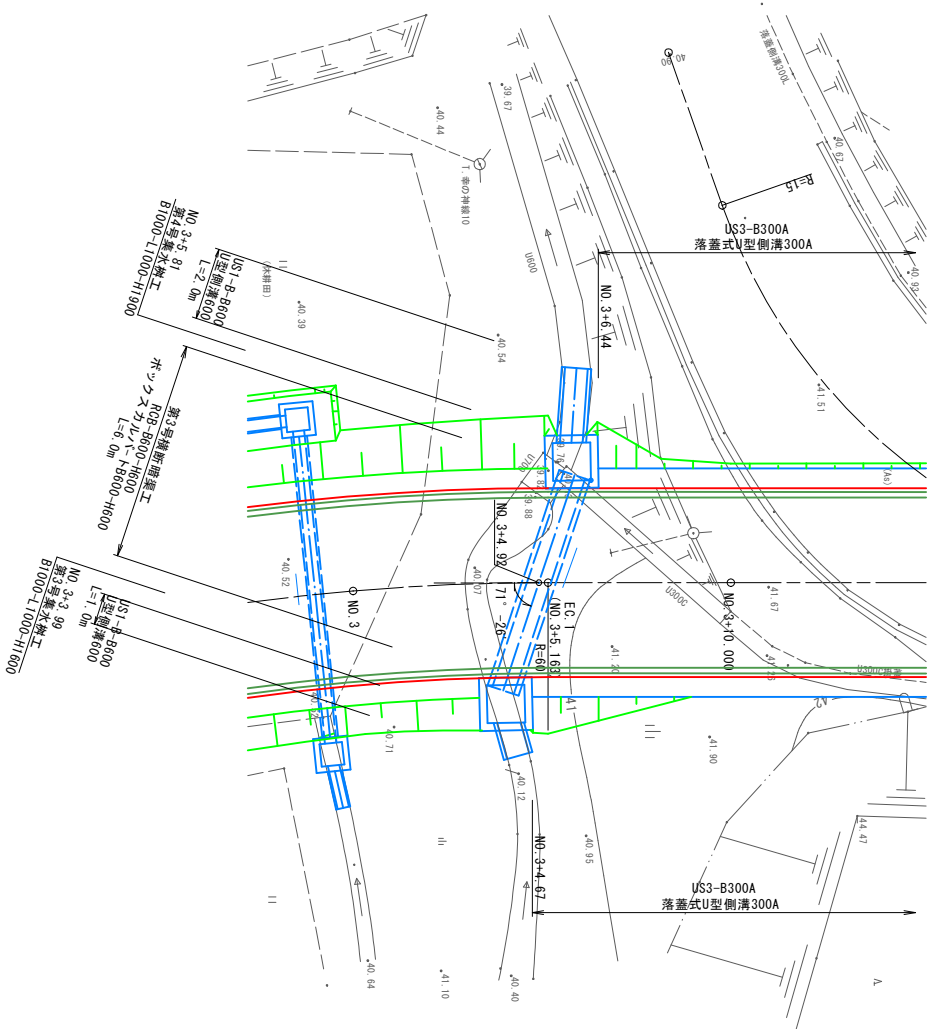


縦断面図

S=1:50 (A1)
S=1:100 (A3)

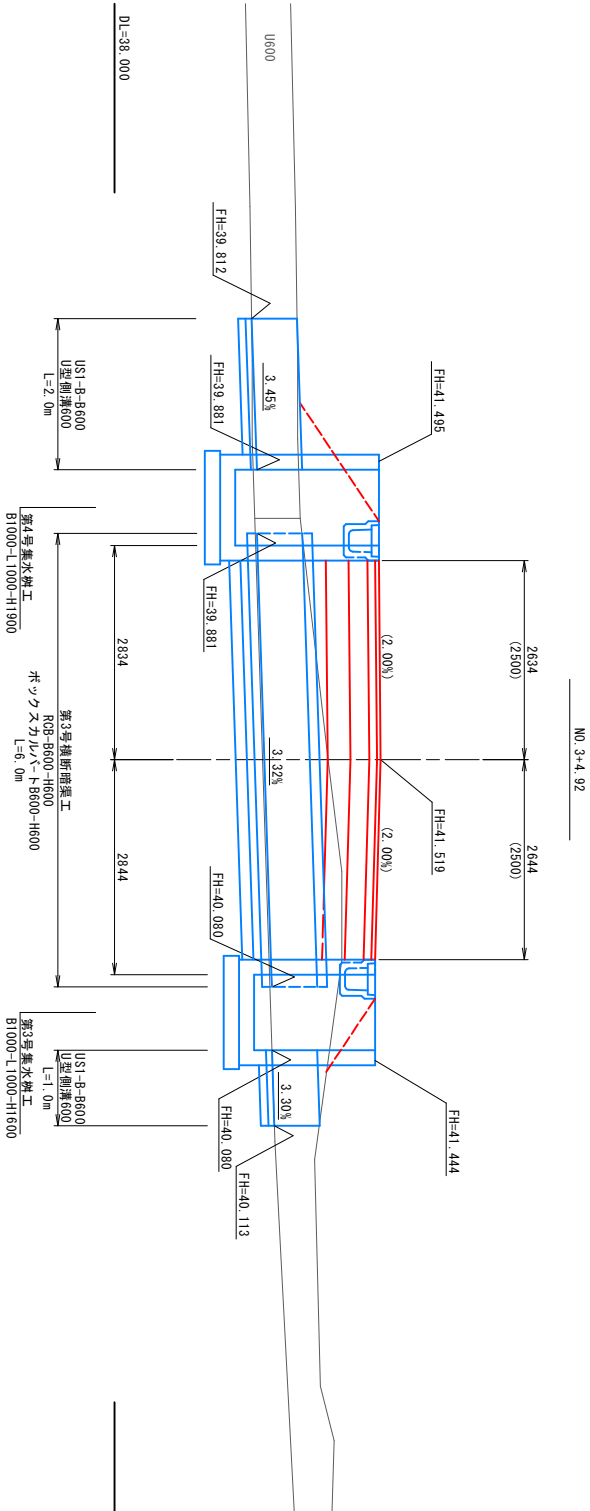

標準断面図

S=1:25 (A1)
S=1:50 (A3)

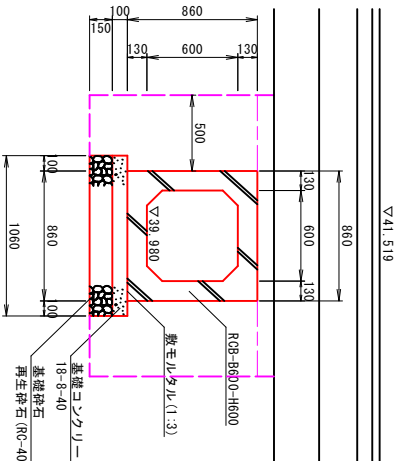

作業土工	
床掘	2.3
埋戻 1m<埋	1.1
埋戻 1m≧埋<4m	0.2