


案内図

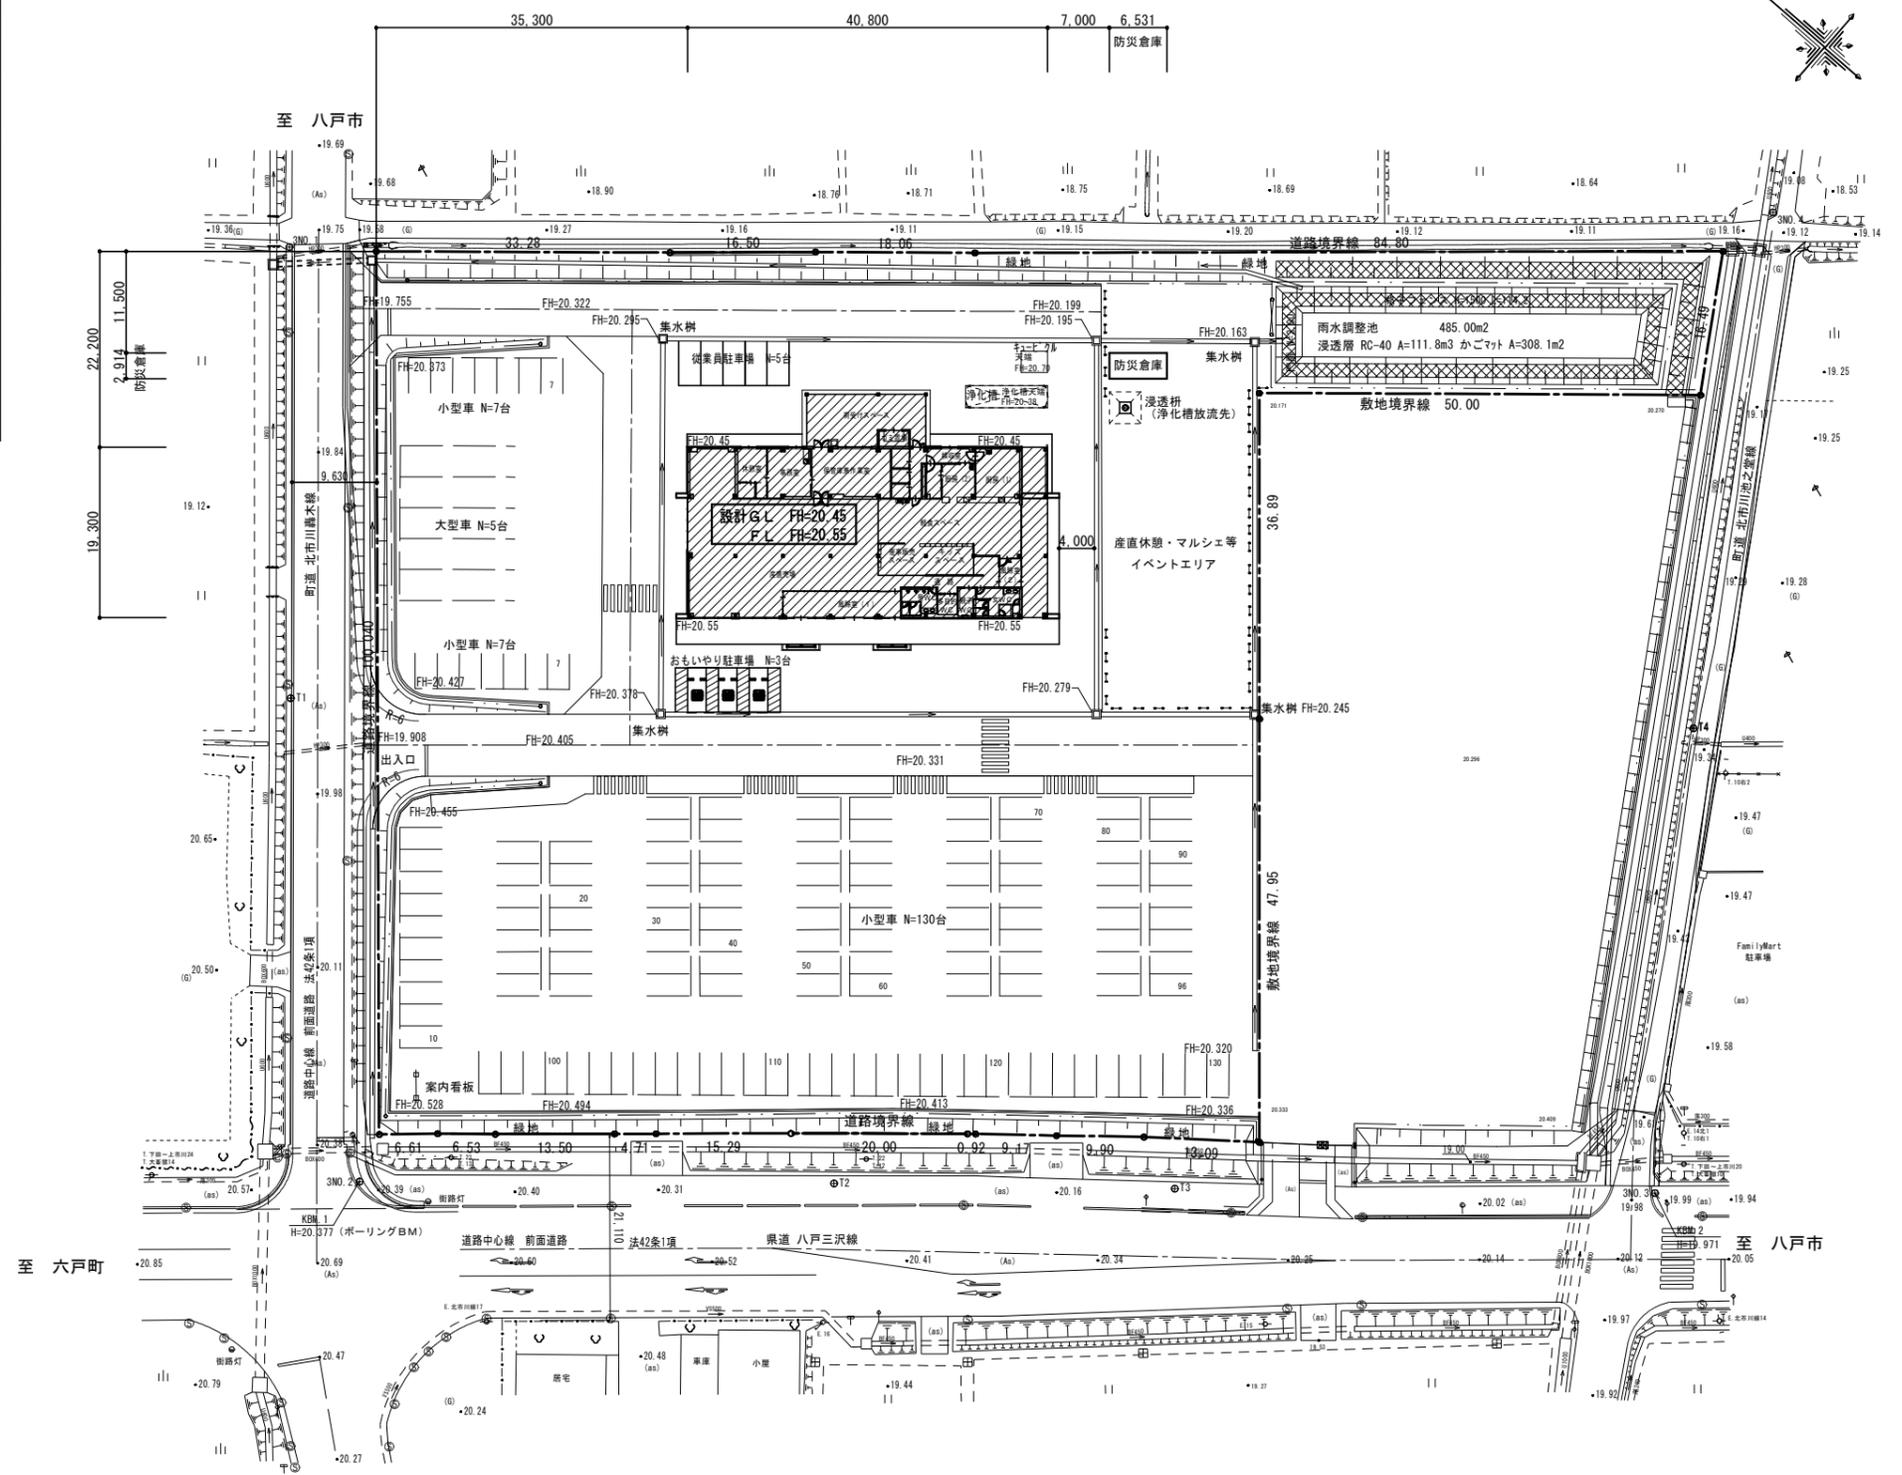


配置図 S=1:400

現況G.L.は20.00である

- 凡例
- 8.98 — 既存の高さ (標高)
  - FH=20.00 — 計画高さ (標高)
  - KBM. 3 — ベンチマークの高さ (標高)

NOTE

工事名称	五戸町産地直売施設 (仮称) 建築工事	縮尺	A1図 1/400 A2図 1/200	単位	MM	令和 6 年 3 月 作製	図面名称	配置図
青森県A1の2号 株式会社 川島隆太郎建築事務所	TEL 017(741)6497 FAX 017(742)1877	所長	部長	課長	担当	A — 01	管理建築士 1級建築士登録113986号	川島芳正

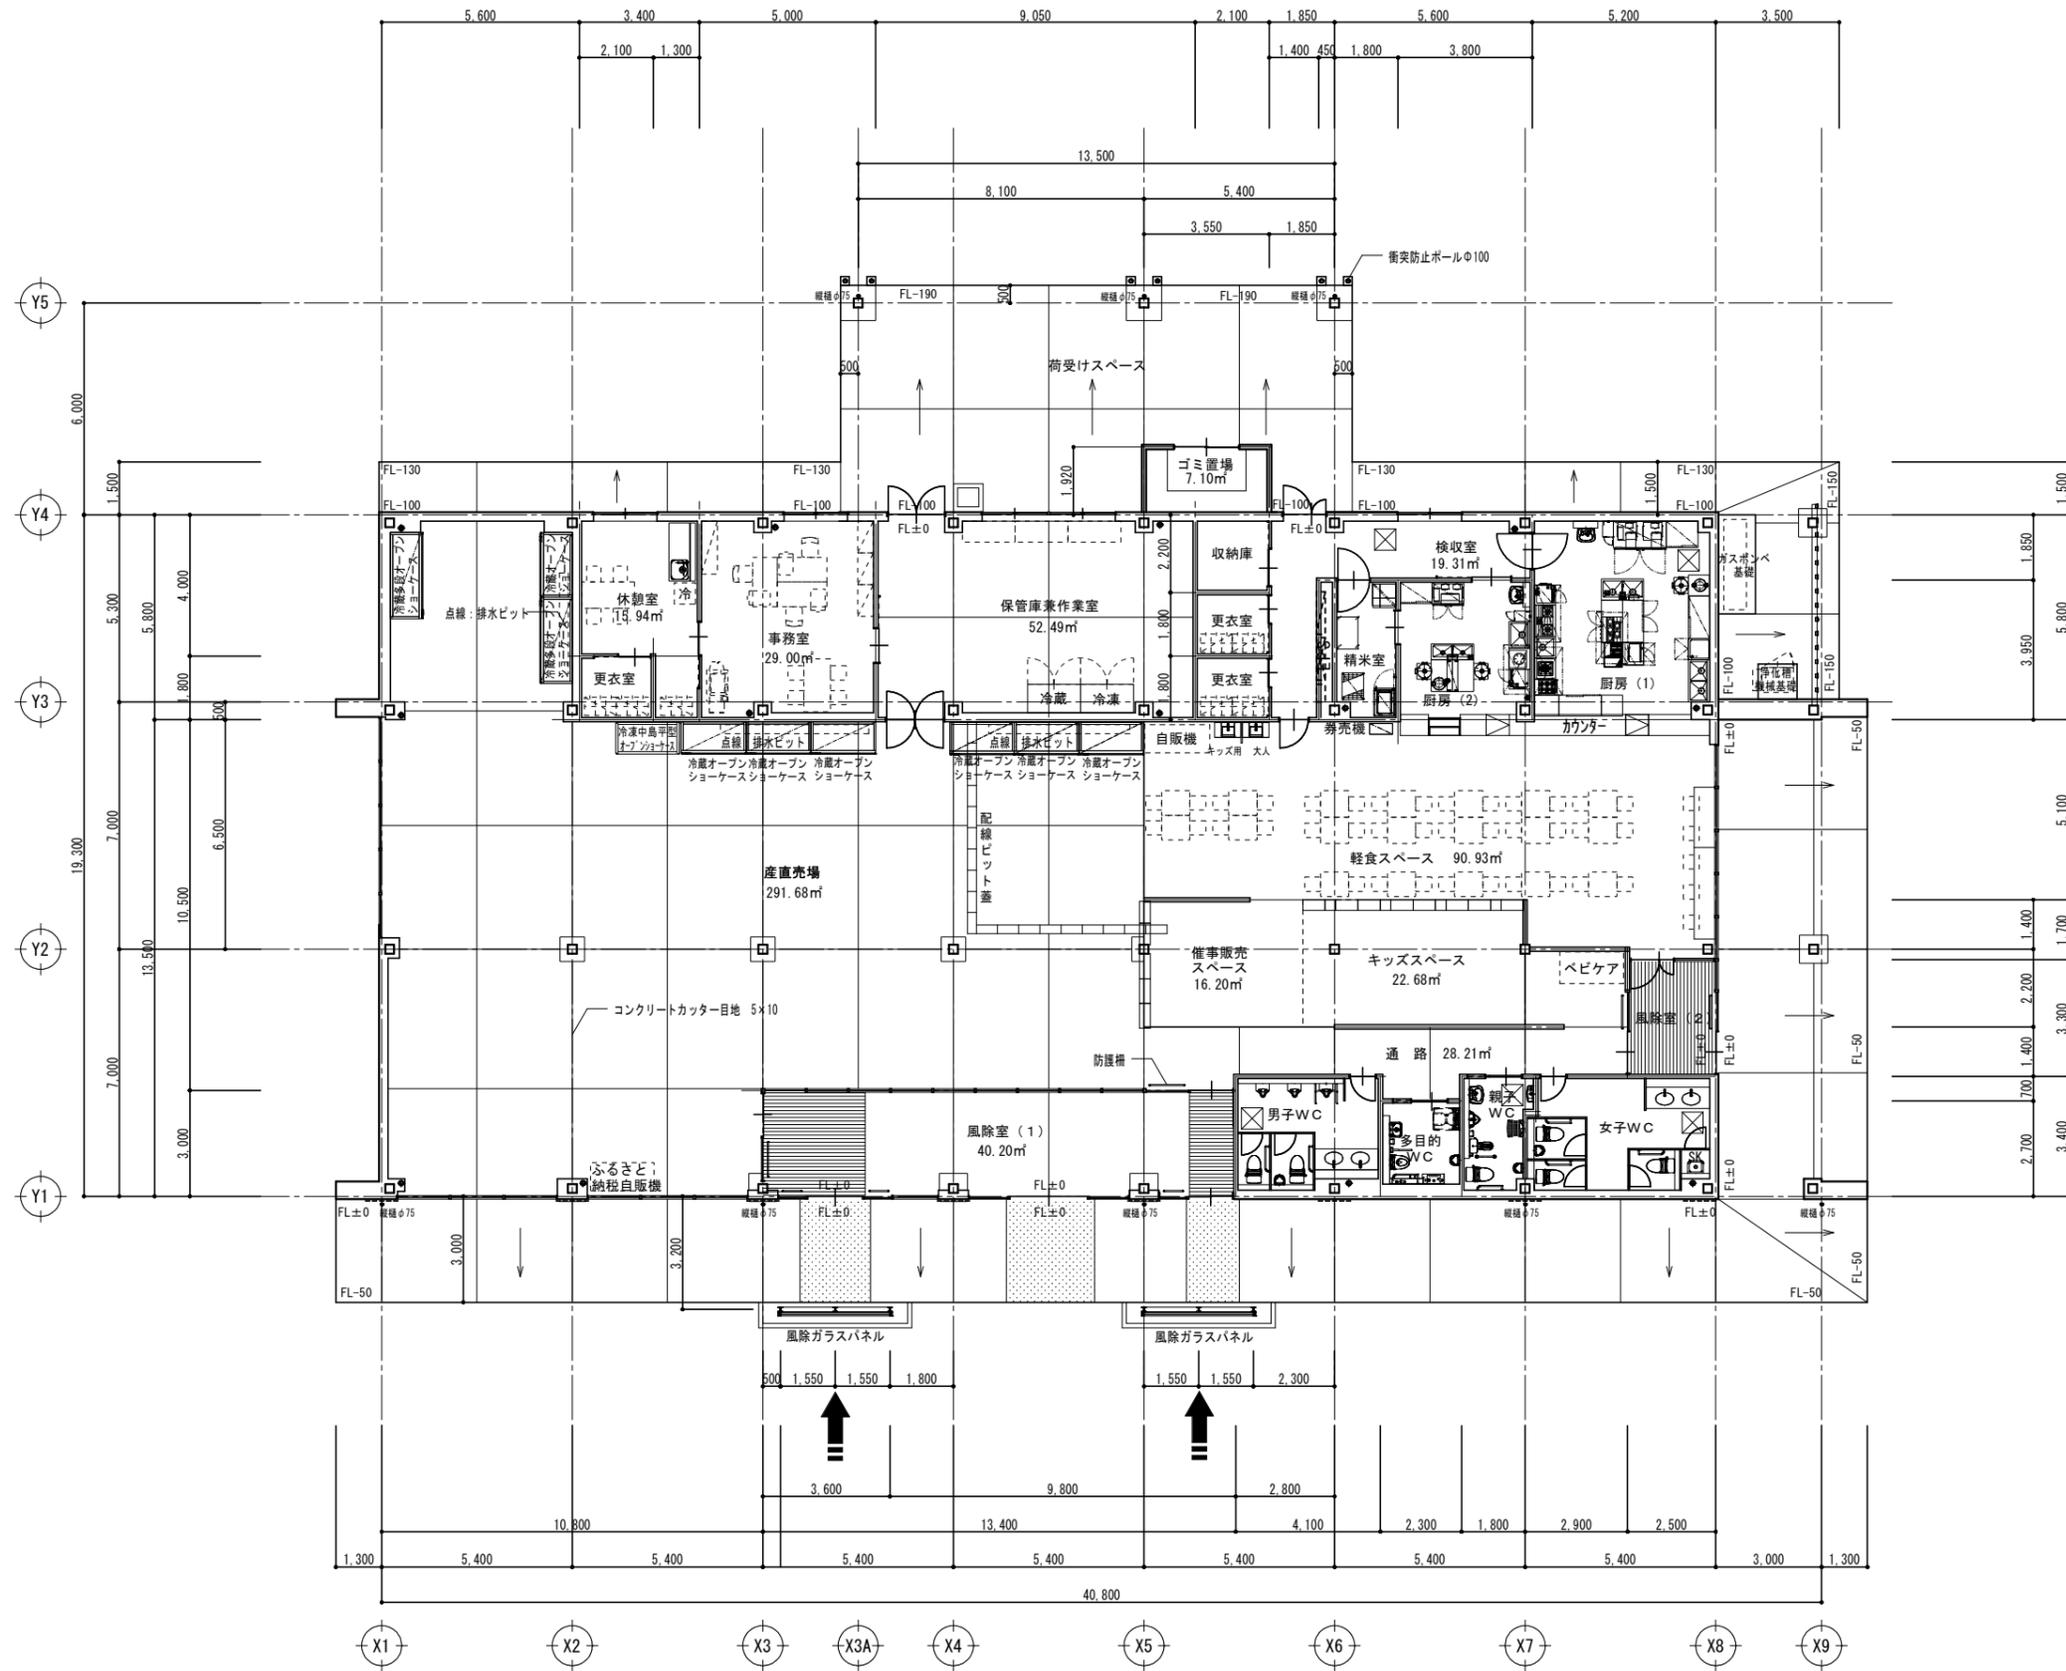

平面図 S=1:100

NOTE

工事名称 五戸町産地直売施設（仮称）建築工事

青森県A1の2号 株式会社 川島隆太郎建築事務所

TEL 017(741)6497  
FAX 017(742)1877

縮尺 A156 1/100  
A316 1/200



単位 MM  
所長 部長 課長 担当 製図 製図

令和 6 年 3 月 作製

A - 06

図面名称 平面図

管理建築士 1級建築士登録113986号 川島芳正

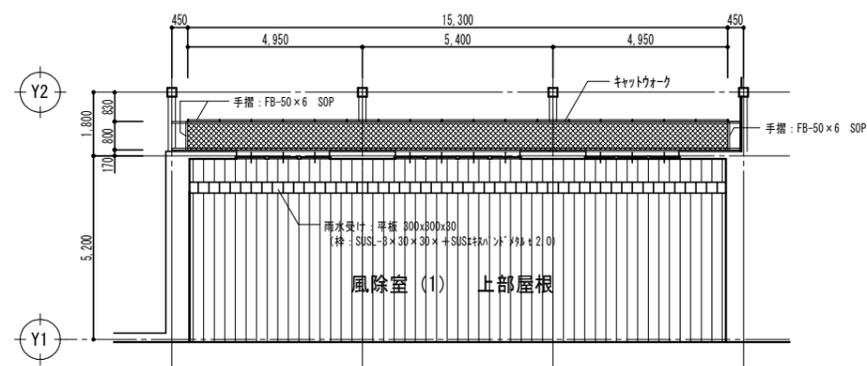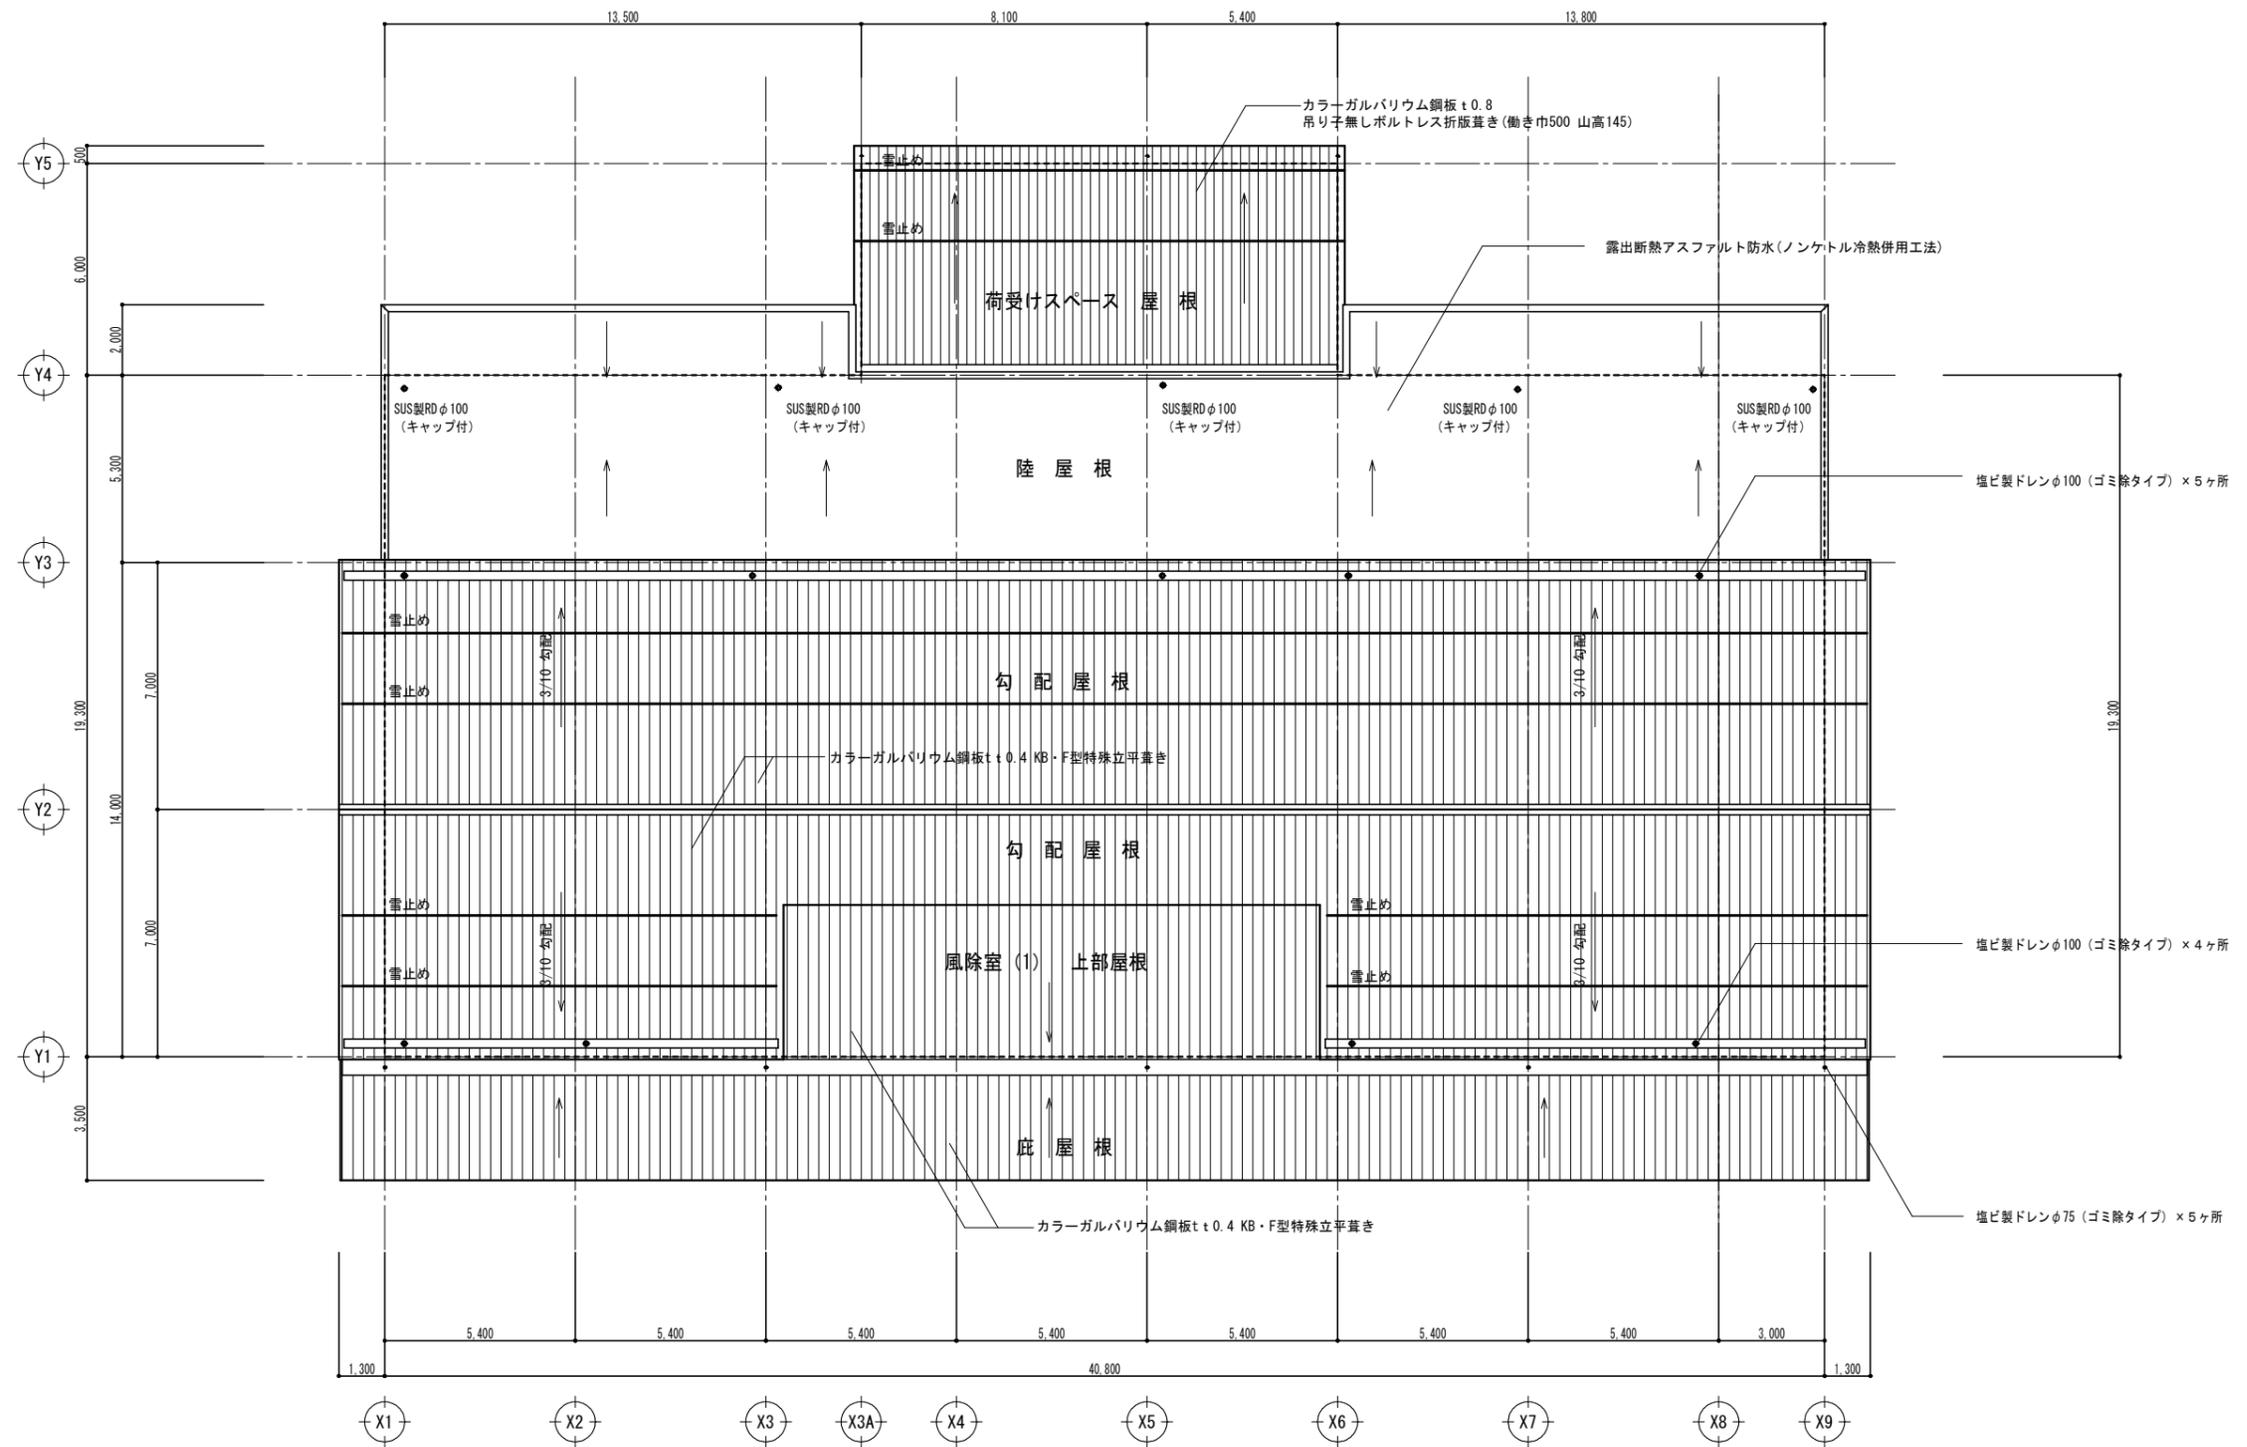

屋根伏図 S=1:100

吹抜上部平面図 S=1:100

NOTE

工事名称 五戸町産地直売施設(仮称) 建築工事

青森県A1の2号 株式会社 川島隆太郎建築事務所

TEL 017(741)6497  
FAX 017(742)1877


縮尺 A150 1/100  
A300 1/200

単位 MM  
所長 部長 課長 担当 製図 製図

令和 6 年 3 月 作製  
A - 07

図面名称 屋根伏図

管理建築士 1級建築士登録113986号 川島芳正

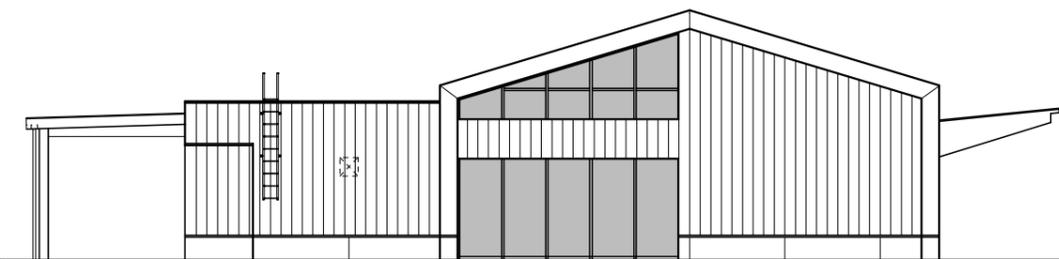


西側 立面図 1/100




南側 立面図 1/100



目地: 10×15 @2700

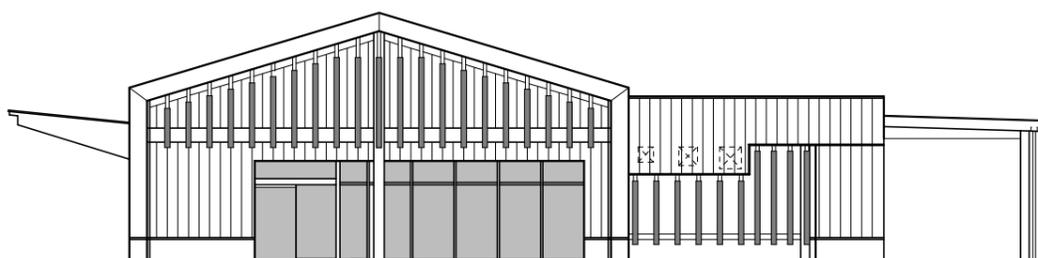

東側 立面図 1/100

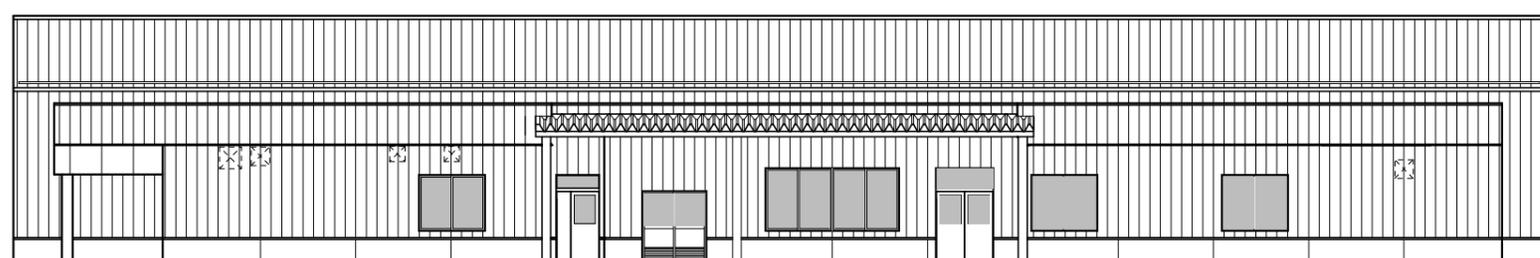

北側 立面図 1/100

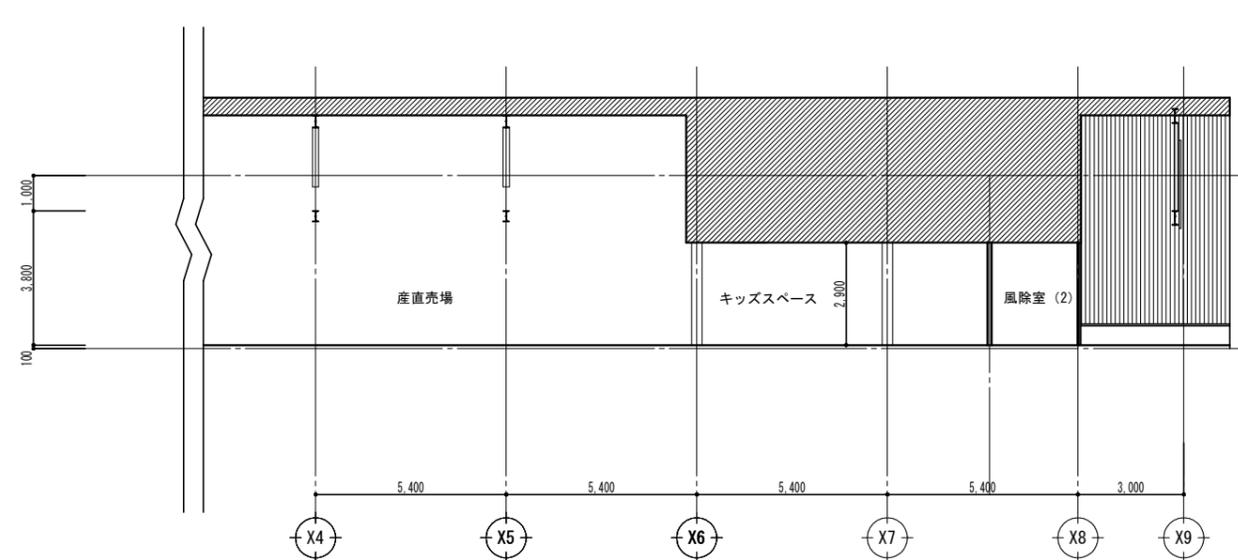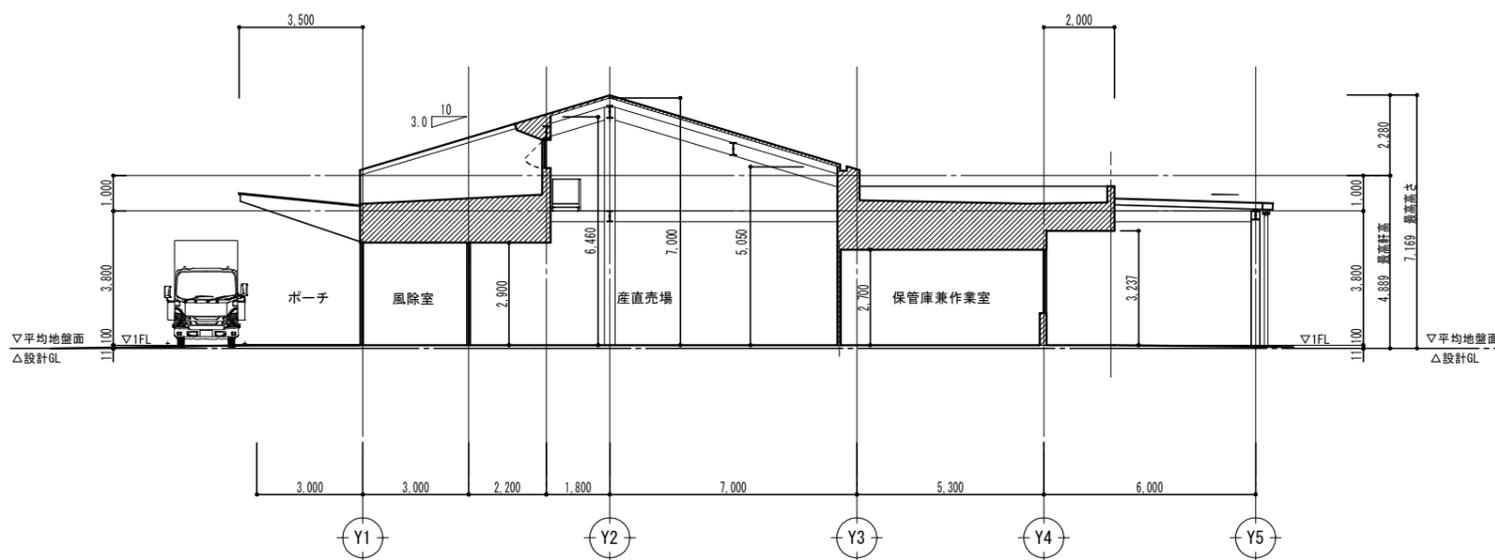

NOTE

工事名称	五戸町産地直売施設(仮称)建築工事	縮尺	A150 1/100 A300 1/200	単位	MM	令和 6 年 3 月 作製	図面名称	立面図・断面図
所長	部長	課長	担当	製図	製図	A - 08	管理建築士	1級建築士登録113986号 川島芳正
青森県A1の2号 株式会社 川島隆太郎建築事務所		TEL 017(741)6497			FAX 017(742)1877			