

令和6年度新規採択希望


指久保ダム地区水利施設等保全高度化事業【水利施設整備事業(基幹水利施設保全型)】

現況平面図

縮尺 1:100,000

所在地 青森県十和田市大字滝沢 地内

県内位置図

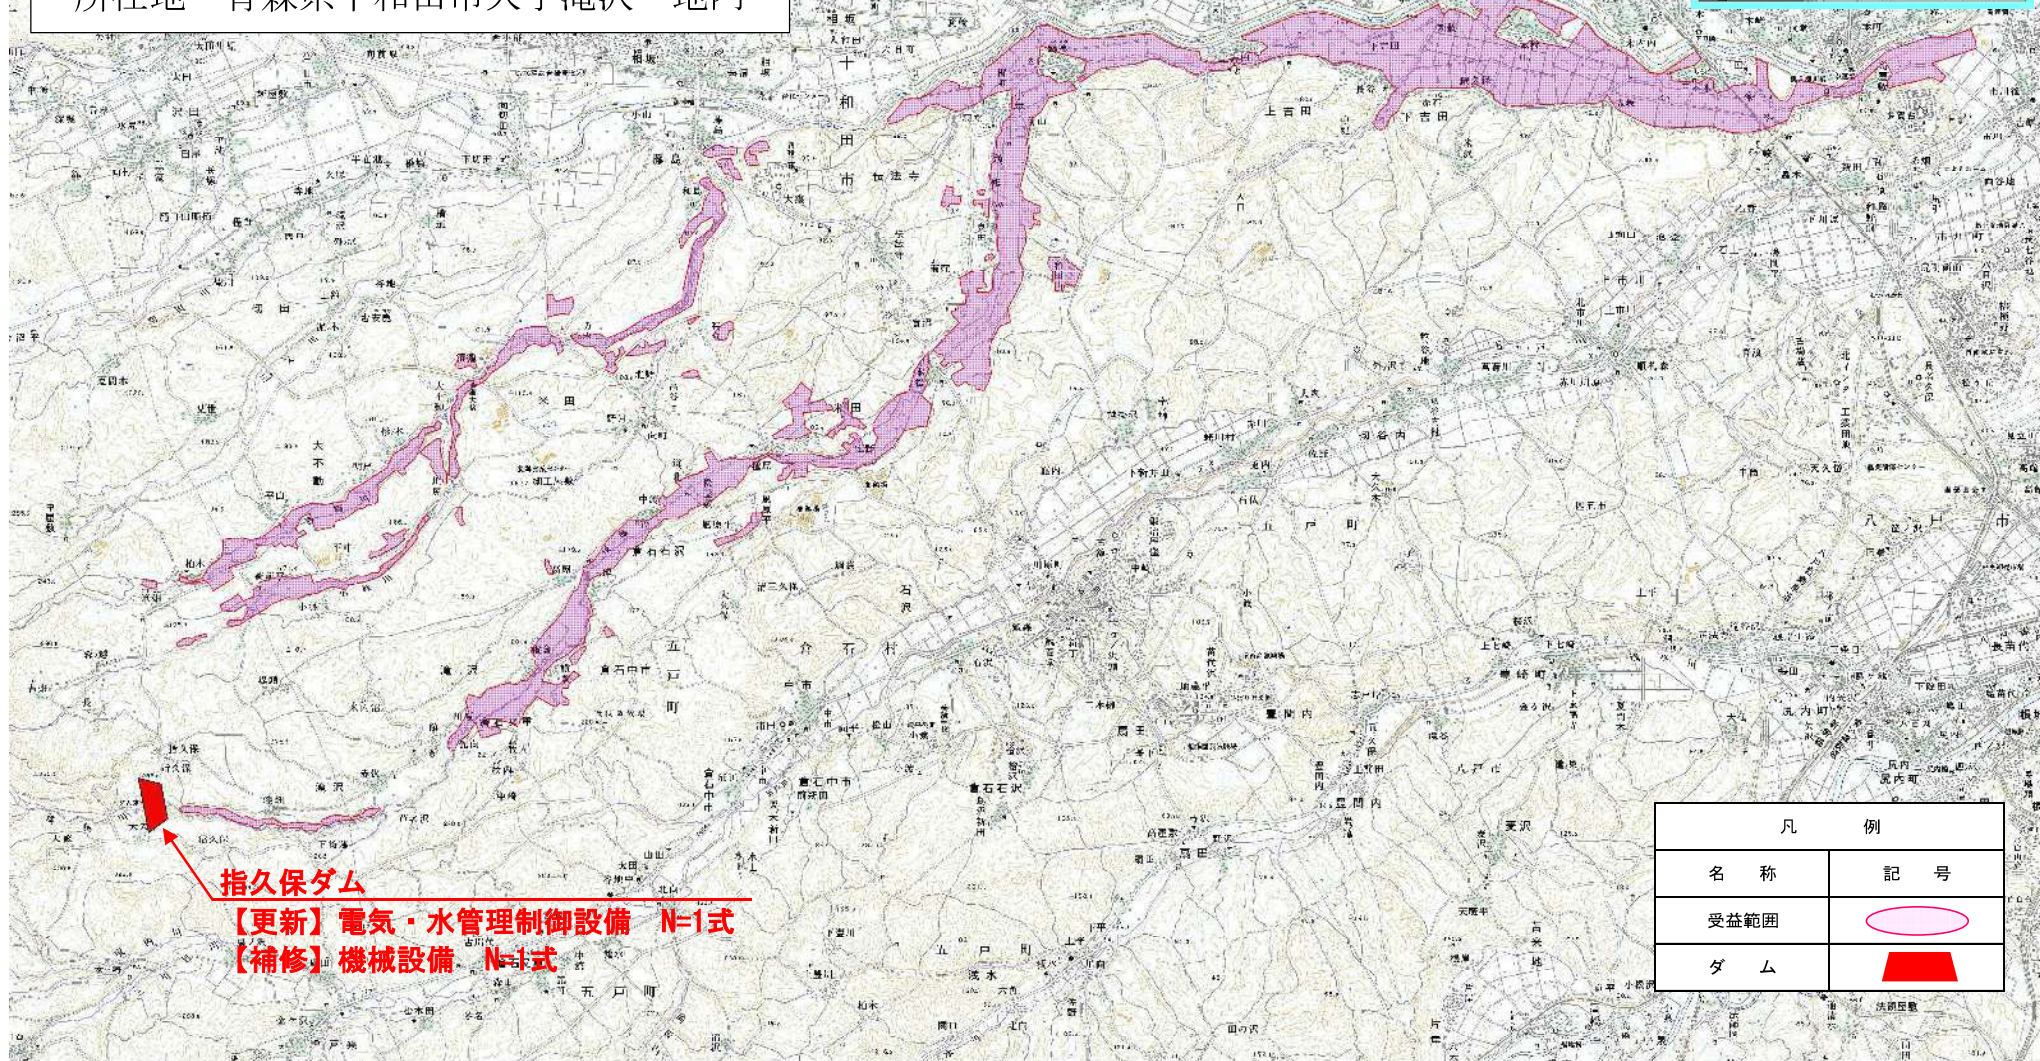

指久保ダム

【更新】電気・水管理制御設備 N=1式

【補修】機械設備 N=1式