




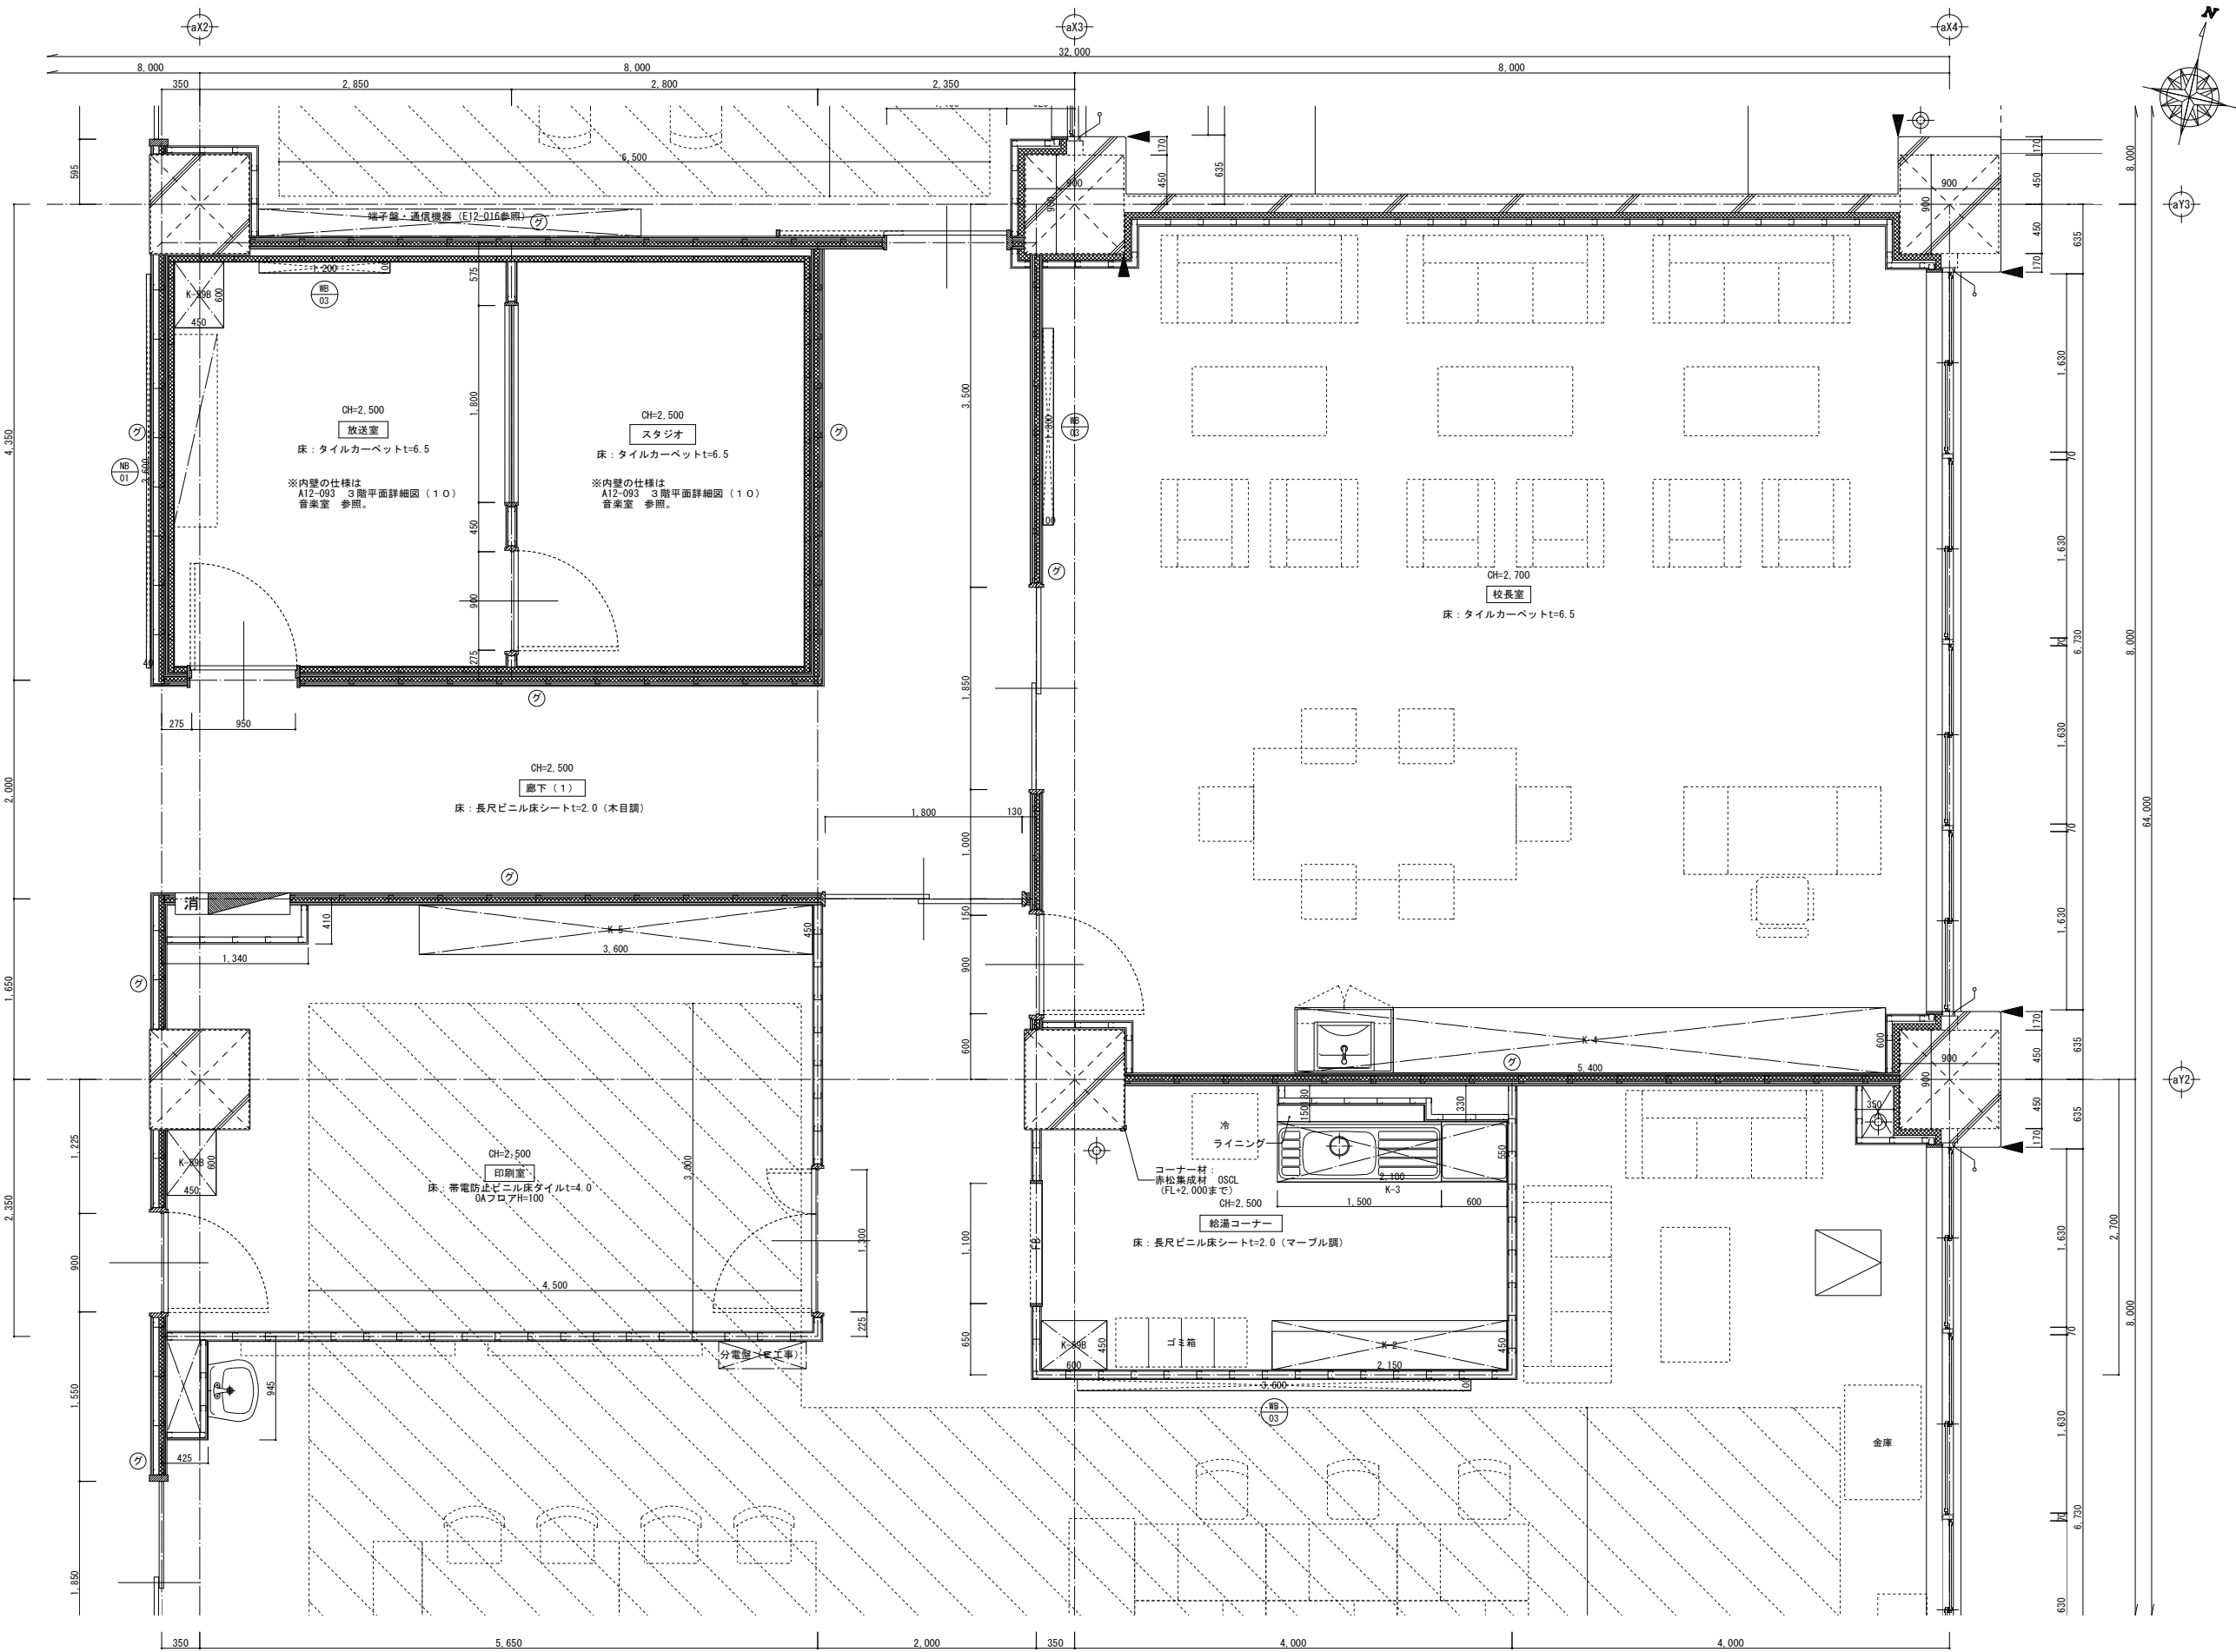


1階平面詳細図(2) S=1/30



凡 例			
記 号	部 位	種 別	スタッドの高さによる区分
	外壁廻り、内部片壁 (直張り)	LGS50型@300	高さ2.7m以下
		LGS65型 "	高さ4.0m以下
		LGS90型 "	高さ4.0mを越え4.5m以下
		LGS100型 "	高さ4.5mを越え5.0m以下
	外壁廻り、内部片壁 (下地張り)	LGS50型@450	同 上
		LGS65型 "	
		LGS90型 "	
		LGS100型 "	
	一般間仕切壁 (直張り)	LGS65型@300	高さ4.0m以下
		LGS90型@300	高さ4.0mを越え4.5m以下
		LGS100型@300	高さ4.5mを越え5.0m以下
	一般間仕切壁 (下地張り) 防火区画壁 (下地張り) 防火上主要な間仕切壁 (下地張り)	LGS65型@450	同 上
		LGS90型@450	
		LGS100型@450	
			
	壁内遮音材	グラスウール10Kg=50充填	
	天井遮音材	グラスウール10Kg=50	
・スタッドの納まりは「建築工事標準詳細図（最新版）」による ・特記なき限りLGS下地の区分は上記凡例表による			
記 号	部 位	種 別	
	床高	設計GLからの床高（特記以外はGL+600とする）	
	外部建具	シーリング	
	フリーアクセスフロア	H=100	
	床見切り	ステンレス製 FB-6×18	
	床下点検口	アルミ枠 ステンレス目地 600×600 密閉型 鍵付き	
	消火器ボックス	床置型 スチール製	
	"	半埋込型 スチール製	
	構造スリット	位置は構造図を正とし詳細は構造図による	
	堅壁（外部）	ステンレス製 φ75	
	堅壁（内部）	配管用鋼管＋防露巻き	
	屋内消火栓 (消火器併用型)	（機械設備工事）	
	各種壁	（電気設備工事）	
・外部建具廻りは現場発泡ウレタ充填のこと ・外部建具の四周及び水切り：シーリングMS-2 ・外壁の打継目地及び化粧目地：シーリングPU-2 ・特記なき限り、木顔縁及び見切り材：赤松集成材 OSCL ・RC壁及び柱の現し部分：コンクリート打放し修繕の上EP-G			

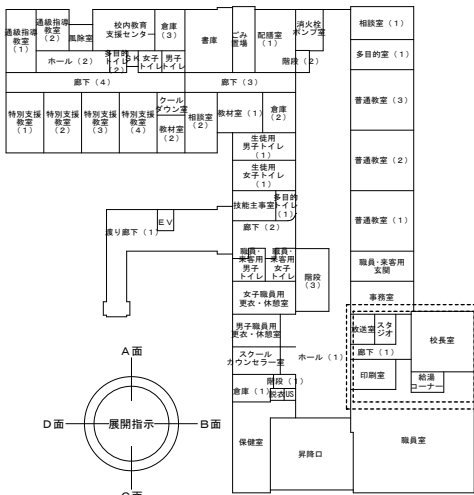

1層 キープラン

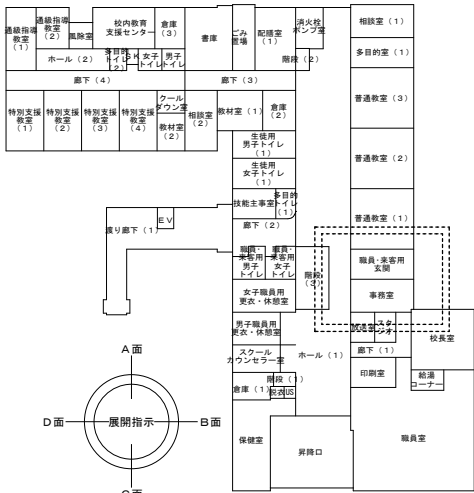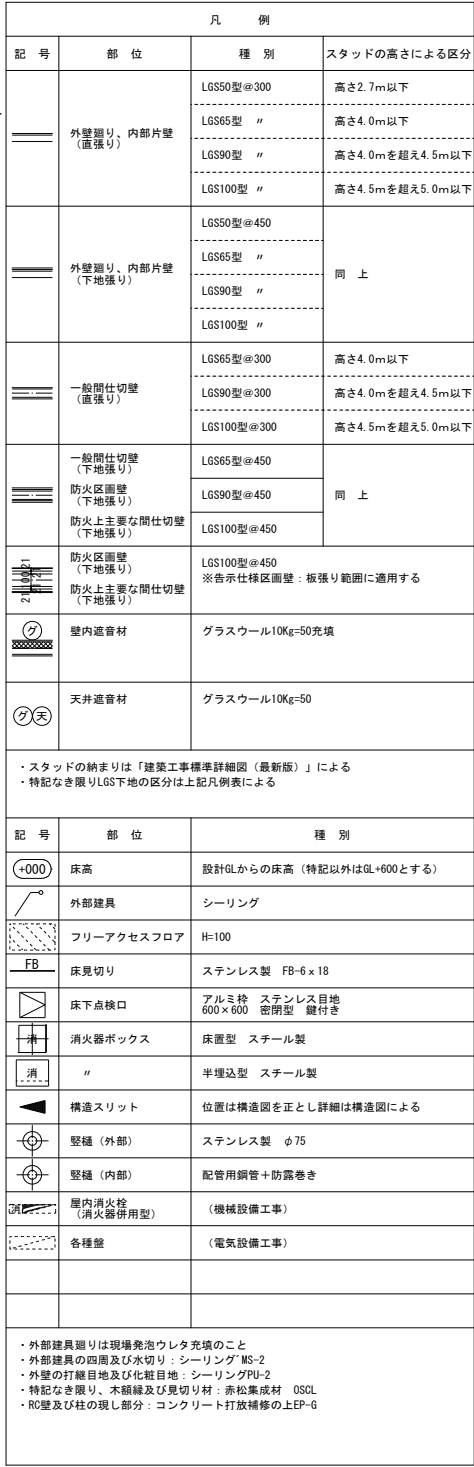

1階 キープラン

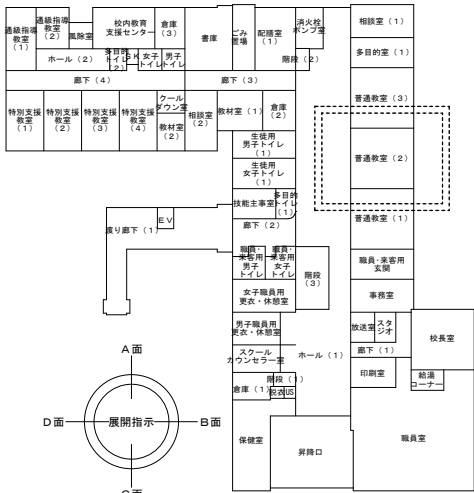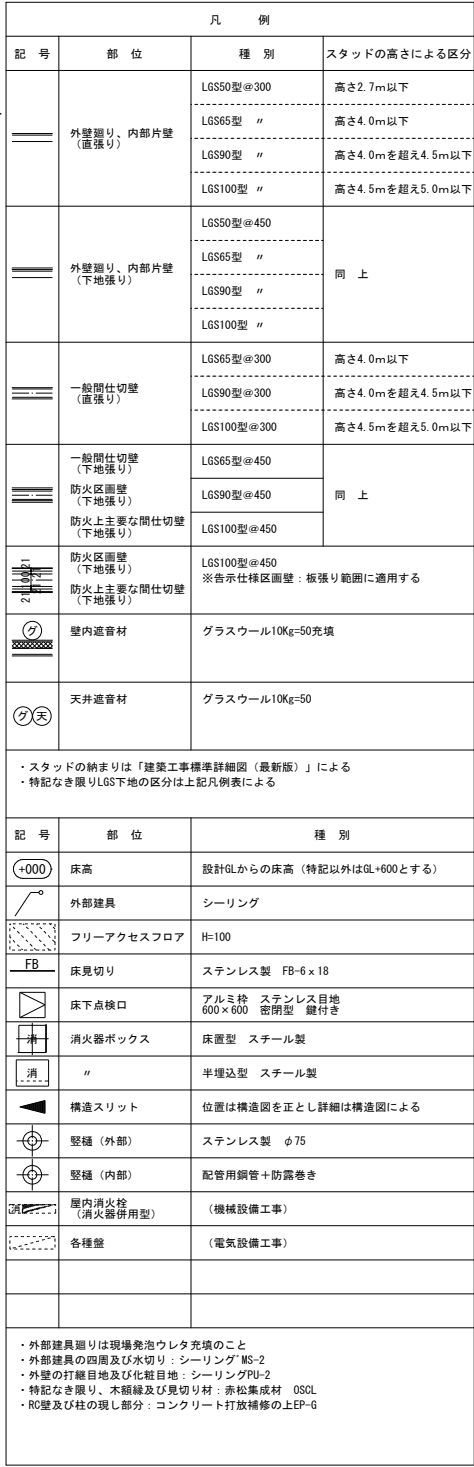


1階 キープラン



- ・スタッドの納まりは「建築工事標準詳細図（最新版）」による
- ・特記なき限りLGS下地の区分は上記凡例表による

- ・ 外部建具廻りは現場発泡ウレタ充填のこと
- ・ 外部建具の四周及び水切り：シーリングMS-2
- ・ 外壁の打頼目地及び化粧目地：シーリングPU-2
- ・ 特記なき限り、木額縁及び見切り材：赤松集成材 OSL
- ・ RC壁及び柱の現し部分：コンクリート打放修繕の上EP-G

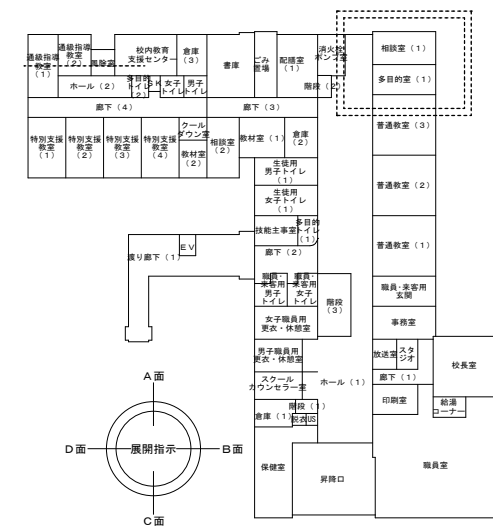


1 階平面詳細図 (5) S = 1 / 3 0




Figure 1 is a detailed floor plan of the first floor of a building. The plan is organized into several functional areas. At the top, there are rooms for the Library (図書), Library (図書), Library (図書), and Library (図書). Below these are the Classroom (授業) and Classroom (授業) areas. The central part of the plan features a large Hall (ホール) and a Classroom (授業) area. To the right, there is a Classroom (授業) and a Classroom (授業) area. The bottom section includes a Classroom (授業) and a Classroom (授業) area. The plan also shows a Gymnasium (体育館) and a Playground (運動場). The layout is designed to provide a comprehensive educational environment.

1階平面詳細図 (6) S=1/30

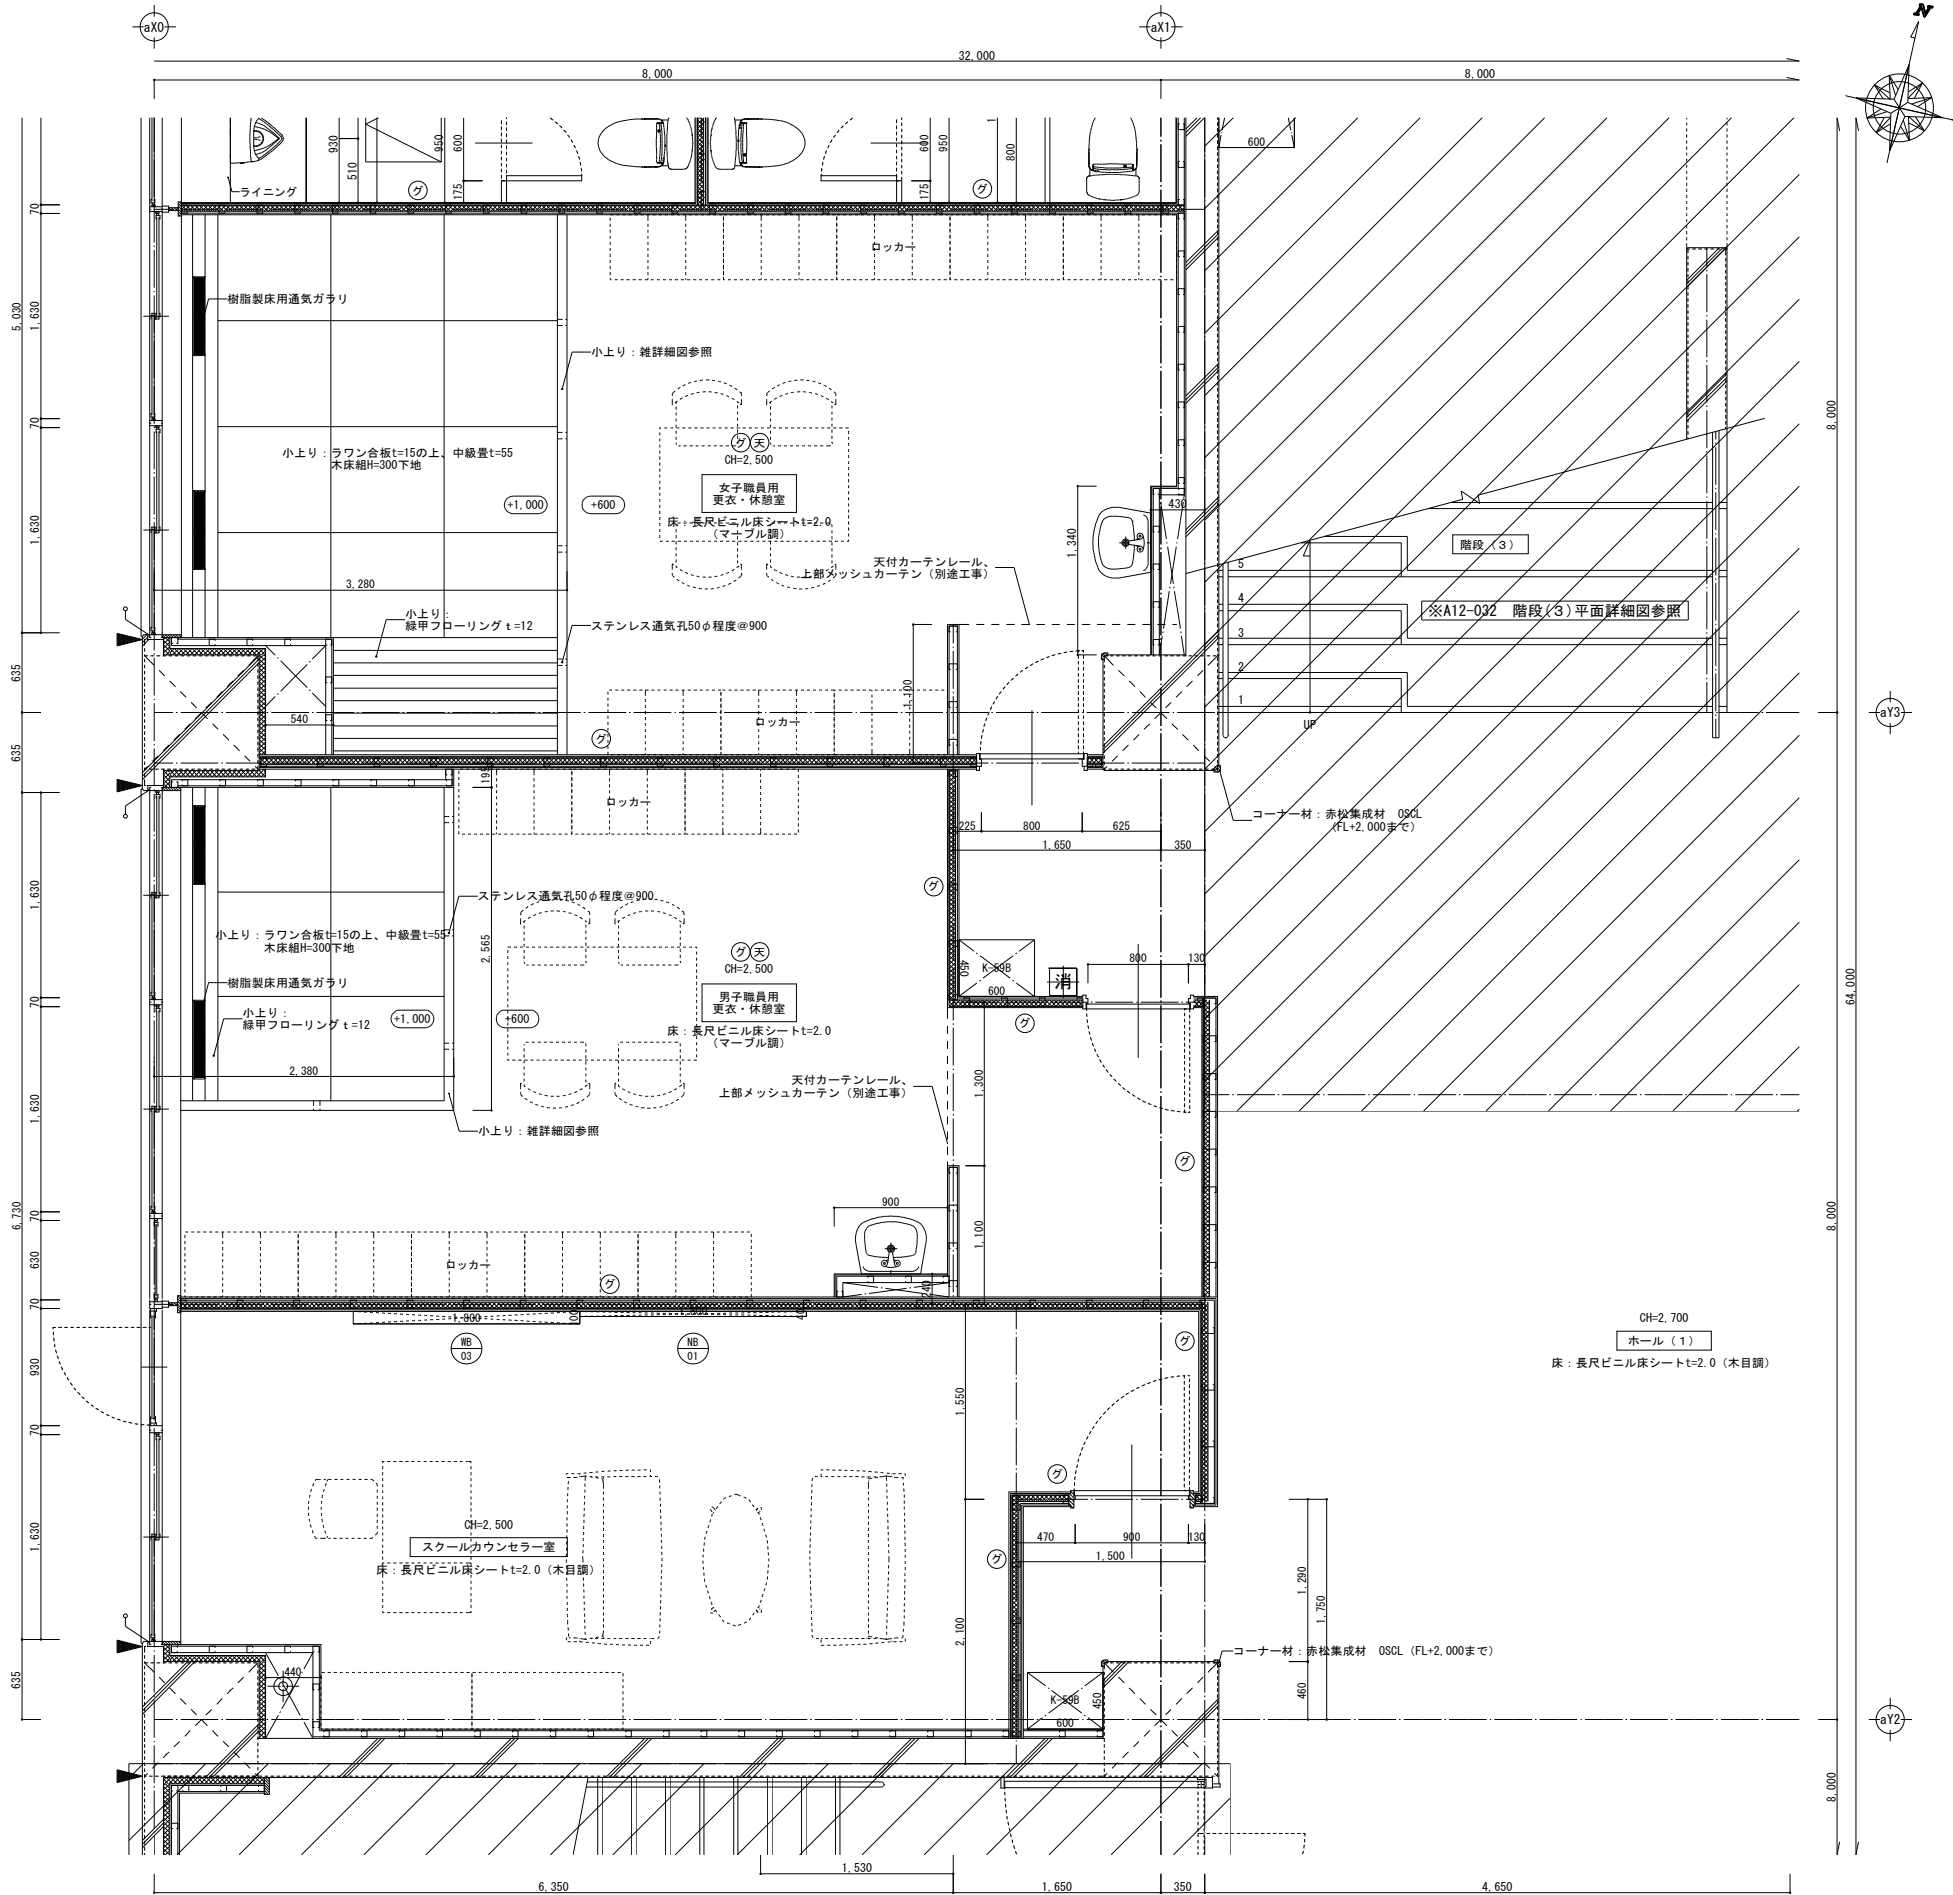


1階平面詳細図 (7) S=1/30

凡 例				
記 号	部 位	種 別	スタッドの高さによる区分	
	外壁廻り、内部片壁 (直張り)	LGS50型@300	高さ2.7m以下	
		LGS65型 "	高さ4.0m以下	
		LGS90型 "	高さ4.0mを超え4.5m以下	
		LGS100型 "	高さ4.5mを超え5.0m以下	
	外壁廻り、内部片壁 (下地張り)	LGS50型@450	同 上	
		LGS65型 "		
		LGS90型 "		
		LGS100型 "		
	一般間仕切壁 (直張り)	LGS65型@300	高さ4.0m以下	
		LGS90型@300	高さ4.0mを超え4.5m以下	
		LGS100型@300	高さ4.5mを超え5.0m以下	
	一般間仕切壁 (下地張り)	LGS65型@450	同 上	
		防火区画壁 (下地張り)		LGS90型@450
		防火上主要な間仕切壁 (下地張り)		LGS100型@450
	防火区画壁 (下地張り)	LGS100型@450	※告示仕様区画壁：板張り範囲に適用する	
	防火上主要な間仕切壁 (下地張り)	LGS100型@450		
	壁内遮音材	グラスウール10Kg=50充填		
	天井遮音材	グラスウール10Kg=50		
・スタッドの納まりは「建築工事標準詳細図（最新版）」による ・特記なき限りLGS下地の区分は上記凡例表による				
記 号	部 位	種 別		
	床高	設計GLからの床高（特記以外はGL+600とする）		
	外部建具	シーリング		
	フリーアクセスフロア	H=100		
	床見切り	ステンレス製 FB-6×18		
	床下点検口	アルミ枠 ステンレス目地 600×600 密閉型 鍵付き		
	消火器ボックス	床置型 スチール製		
	"	半埋込型 スチール製		
	構造スリット	位置は構造図を正とし詳細は構造図による		
	堅種（外部）	ステンレス製 φ75		
	堅種（内部）	配管用鋼管+防露巻き		
	屋内消火栓 (消火器併用型)	〈機械設備工事〉		
	各種壁	〈電気設備工事〉		
・外部建具廻りは現場発泡ウレタ充填のこと ・外部建具の四周及び水切り：シーリングMS-2 ・外壁の打継目地及び化粧目地：シーリングPU-2 ・特記なき限り、木顔縁及び見切り材：赤松集成材 OSCL ・RC壁及び柱の現し部分：コンクリート打放補修の上EP-G				

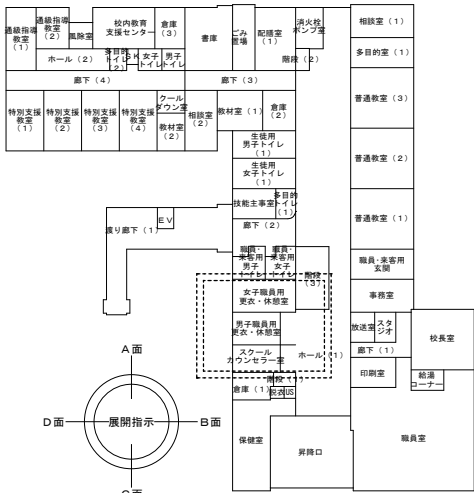


1階 キープラン

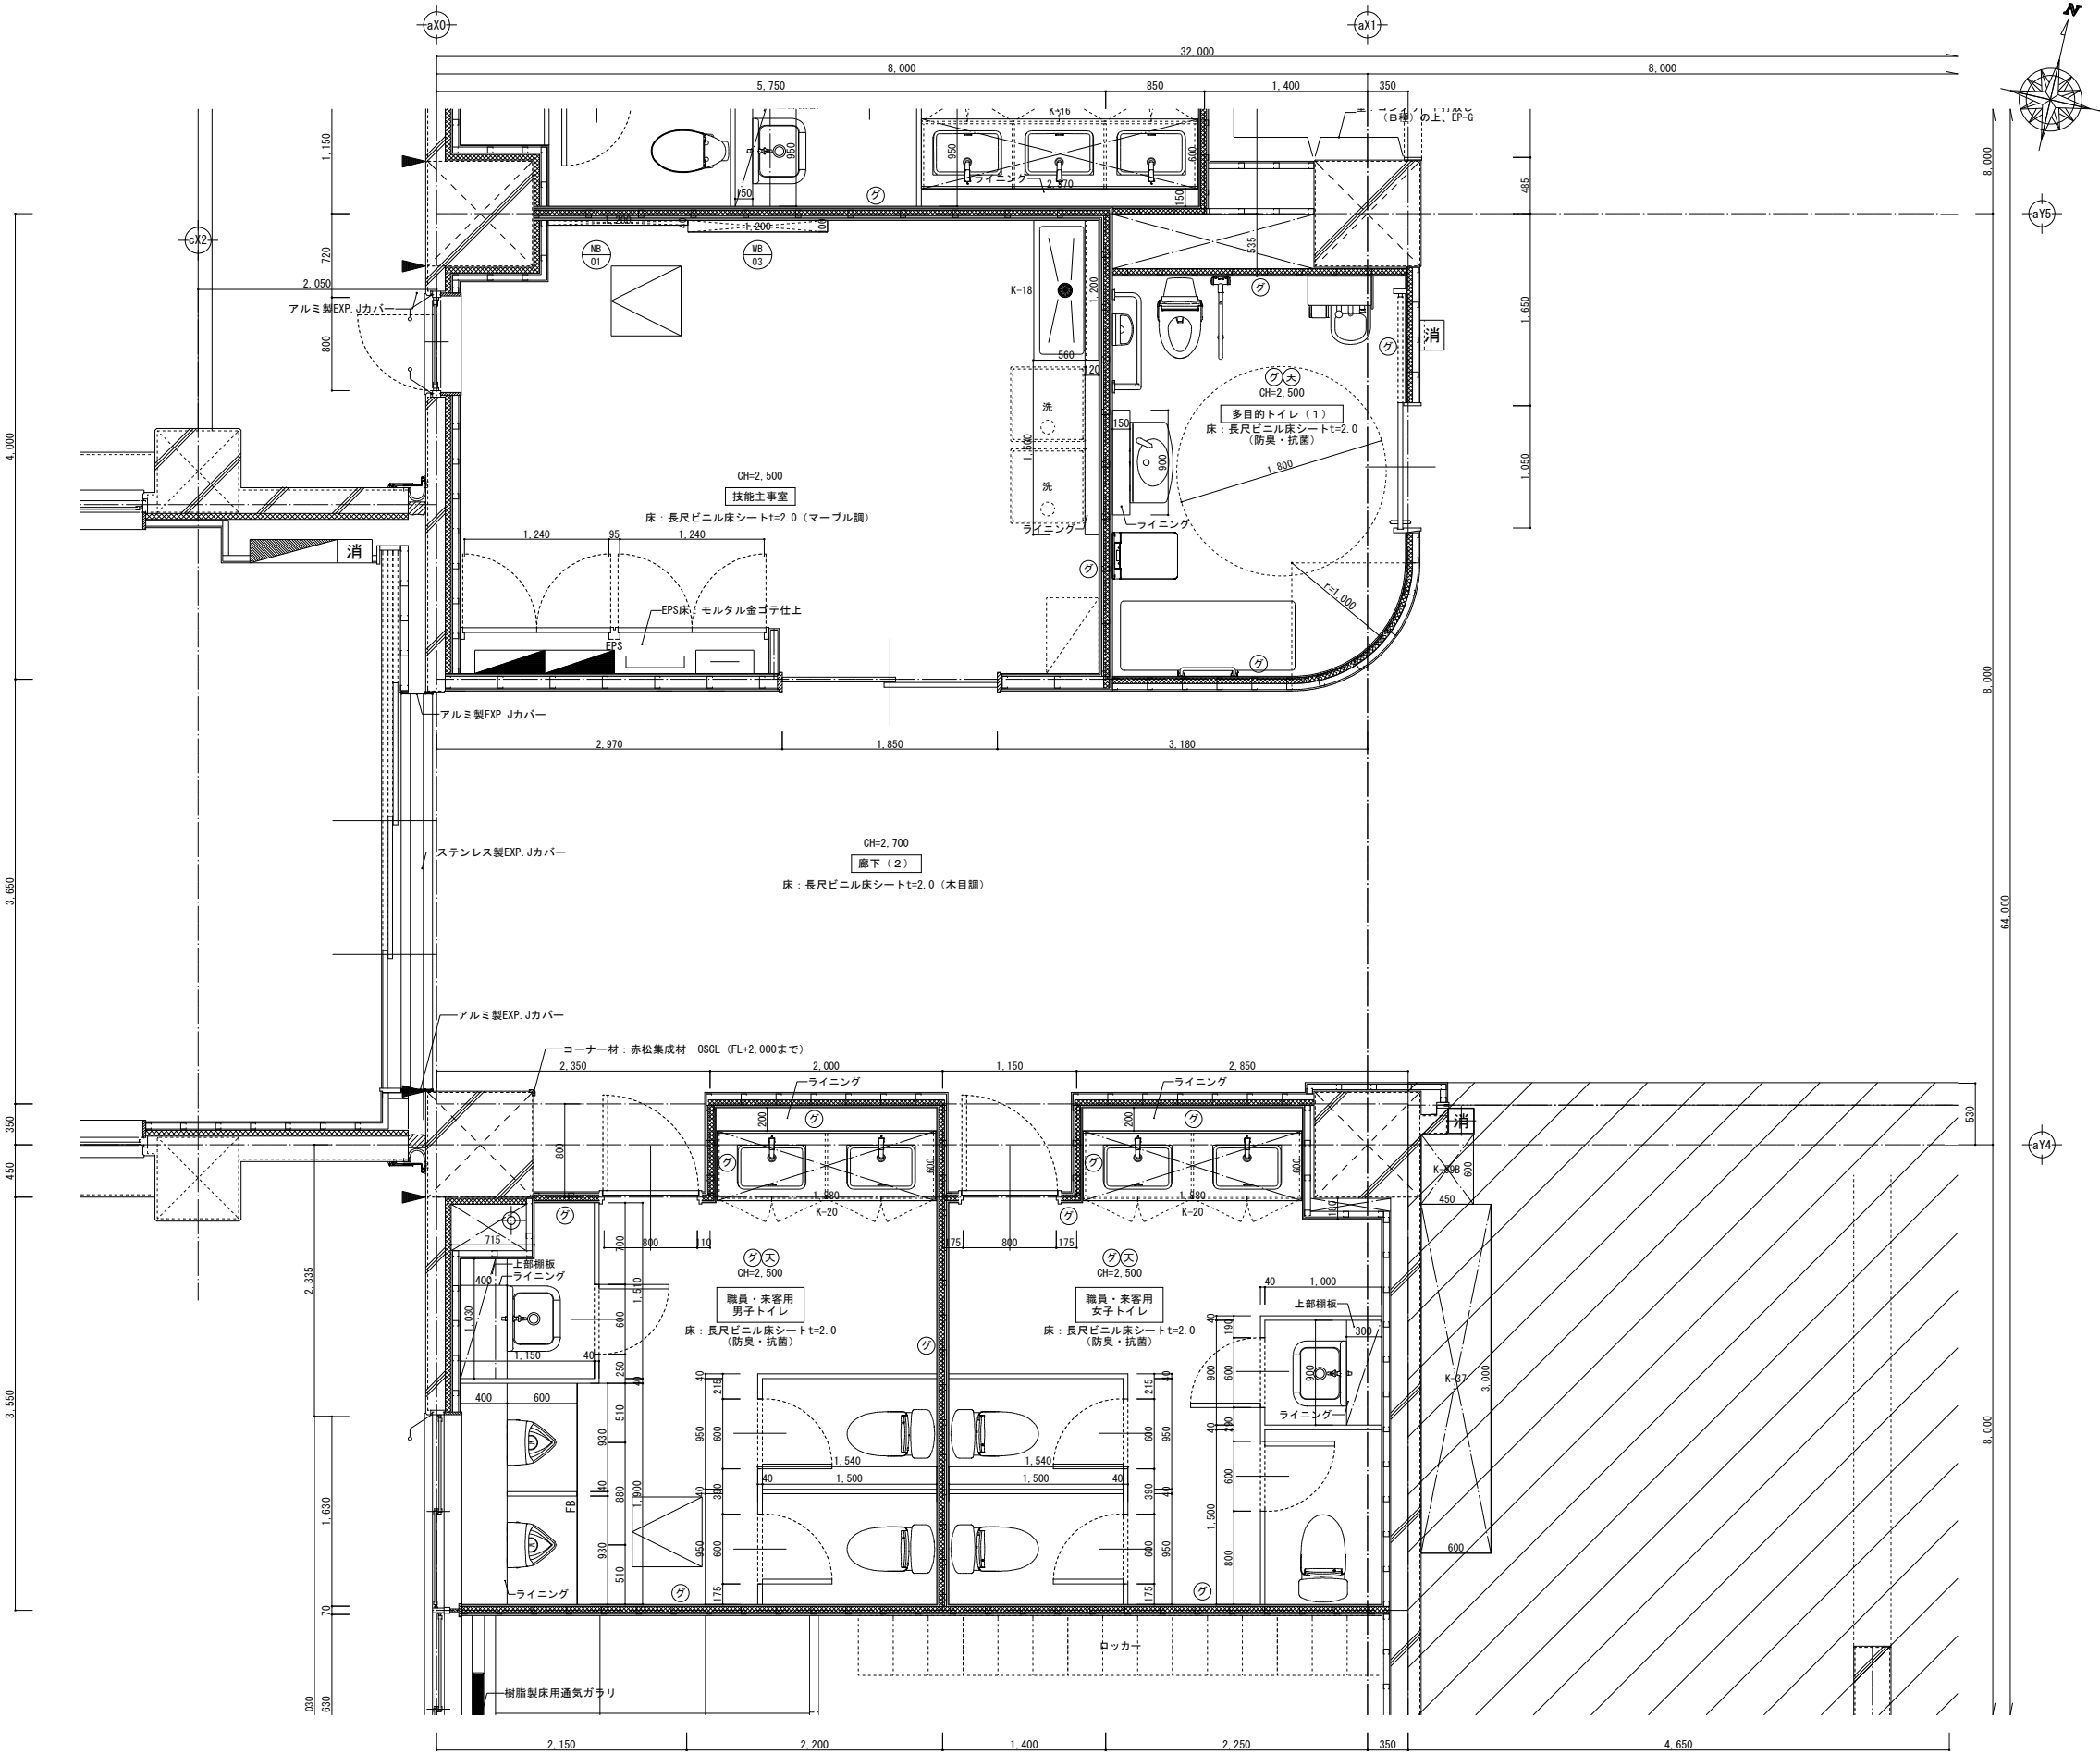


1階平面詳細図(8) S=1/30

凡 例			
記 号	部 位	種 別	スタッドの高さによる区分
	外壁廻り、内部片壁 (直張り)	LGS50型@300	高さ2.7m以下
		LGS65型 "	高さ4.0m以下
		LGS90型 "	高さ4.0mを超え4.5m以下
		LGS100型 "	高さ4.5mを超え5.0m以下
	外壁廻り、内部片壁 (下地張り)	LGS50型@450	同 上
		LGS65型 "	
		LGS90型 "	
		LGS100型 "	
	一般間仕切壁 (直張り)	LGS65型@300	高さ4.0m以下
		LGS90型@300	高さ4.0mを超え4.5m以下
		LGS100型@300	高さ4.5mを超え5.0m以下
	一般間仕切壁 (下地張り)	LGS65型@450	同 上
		防火区画壁 (下地張り)	
		防火上主要な間仕切壁 (下地張り)	
	防火区画壁 (下地張り)	LGS100型@450	※告示仕様区画壁：板張り範囲に適用する
	防火上主要な間仕切壁 (下地張り)		
	壁内遮音材	グラスウール10Kg=50充填	
	天井遮音材	グラスウール10Kg=50	
・スタッドの納まりは「建築工事標準詳細図（最新版）」による ・特記なき限りLGS下地の区分は上記凡例表による			
記 号	部 位	種 別	
	床高	設計GLからの床高（特記以外はGL+600とする）	
	外部建具	シーリング	
	フリーアクセスフロア	H=100	
	床見切り	ステンレス製 FB-6×18	
	床下点検口	アルミ枠 ステンレス目地 600×600 密閉型 鍵付き	
	消火器ボックス	床置型 スチール製	
	"	半埋込型 スチール製	
	構造スリット	位置は構造図を正とし詳細は構造図による	
	堅種（外部）	ステンレス製 φ75	
	堅種（内部）	配管用鋼管＋防露巻き	
	屋内消火栓 (消火器併用型)	〈機械設備工事〉	
	各種壁	〈電気設備工事〉	
・外部建具廻りは現場発泡ウレタ充填のこと ・外部建具の四周及び水切り：シーリングMS-2 ・外壁の打継目地及び化粧目地：シーリングPU-2 ・特記なき限り、木顔縁及び見切り材：赤松集成材 OSCL ・RC壁及び柱の現し部分：コンクリート打放し修繕の上EP-G			

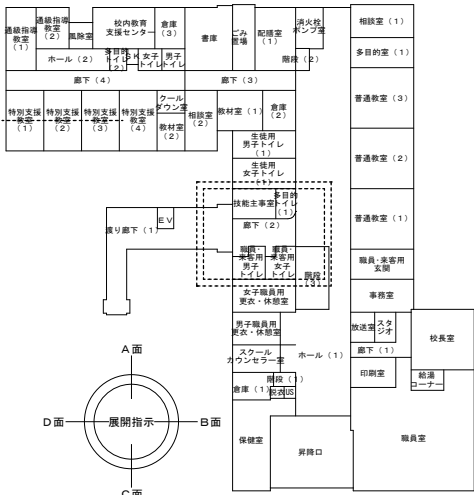


1層 キープラン

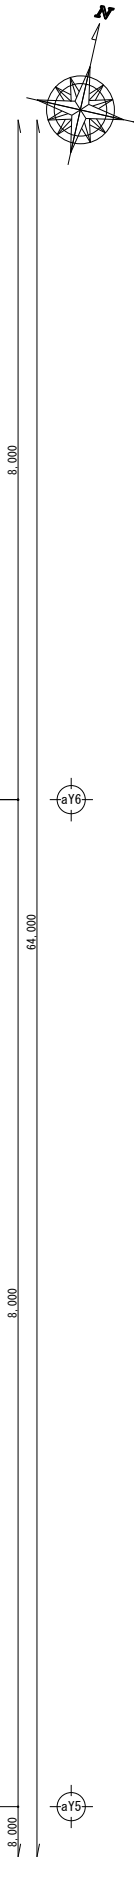


記 号	部 位	種 別
	床高	設計6Lからの床高（特記以外は6L+600とする）
	外部建具	シーリング
	フリーアクセスフロア	H=100
	床見切り	ステンレス製 FB-6×18
	床下点検口	アルミ枠 ステンレス目地 600×600 密閉型 鍵付き
	消火器ボックス	床置型 スチール製
	〃	半埋込型 スチール製
	構造スリット	位置は構造図を正とし詳細は構造図による
	壁壁（外部）	ステンレス製 φ75
	壁壁（内部）	配管用鋼管＋防露巻き
	屋内消火栓 （消火器併用型）	（機械設備工事）
	各種壁	（電気設備工事）

・外部建具廻りは現場発泡ウレタ充填のこと
・外部建具の四周及び水切り：シーリングMS-2
・外壁の打継目地及び化粧目地：シーリングPU-2
・特記なき限り、木顔縁及び見切り材：赤松集成材 OSCL
・RC壁及び柱の現し部分：コンクリート打放修飾の上EP-G

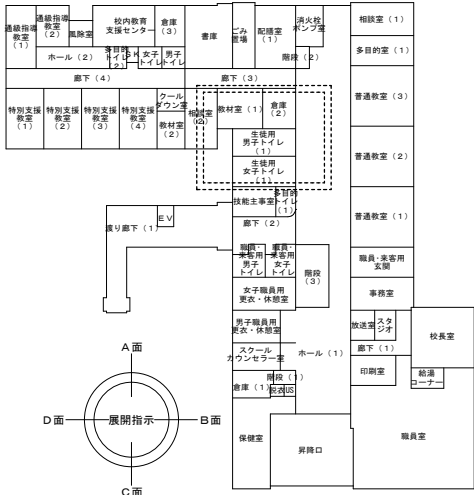

1階平面詳細図 (9) S=1/30

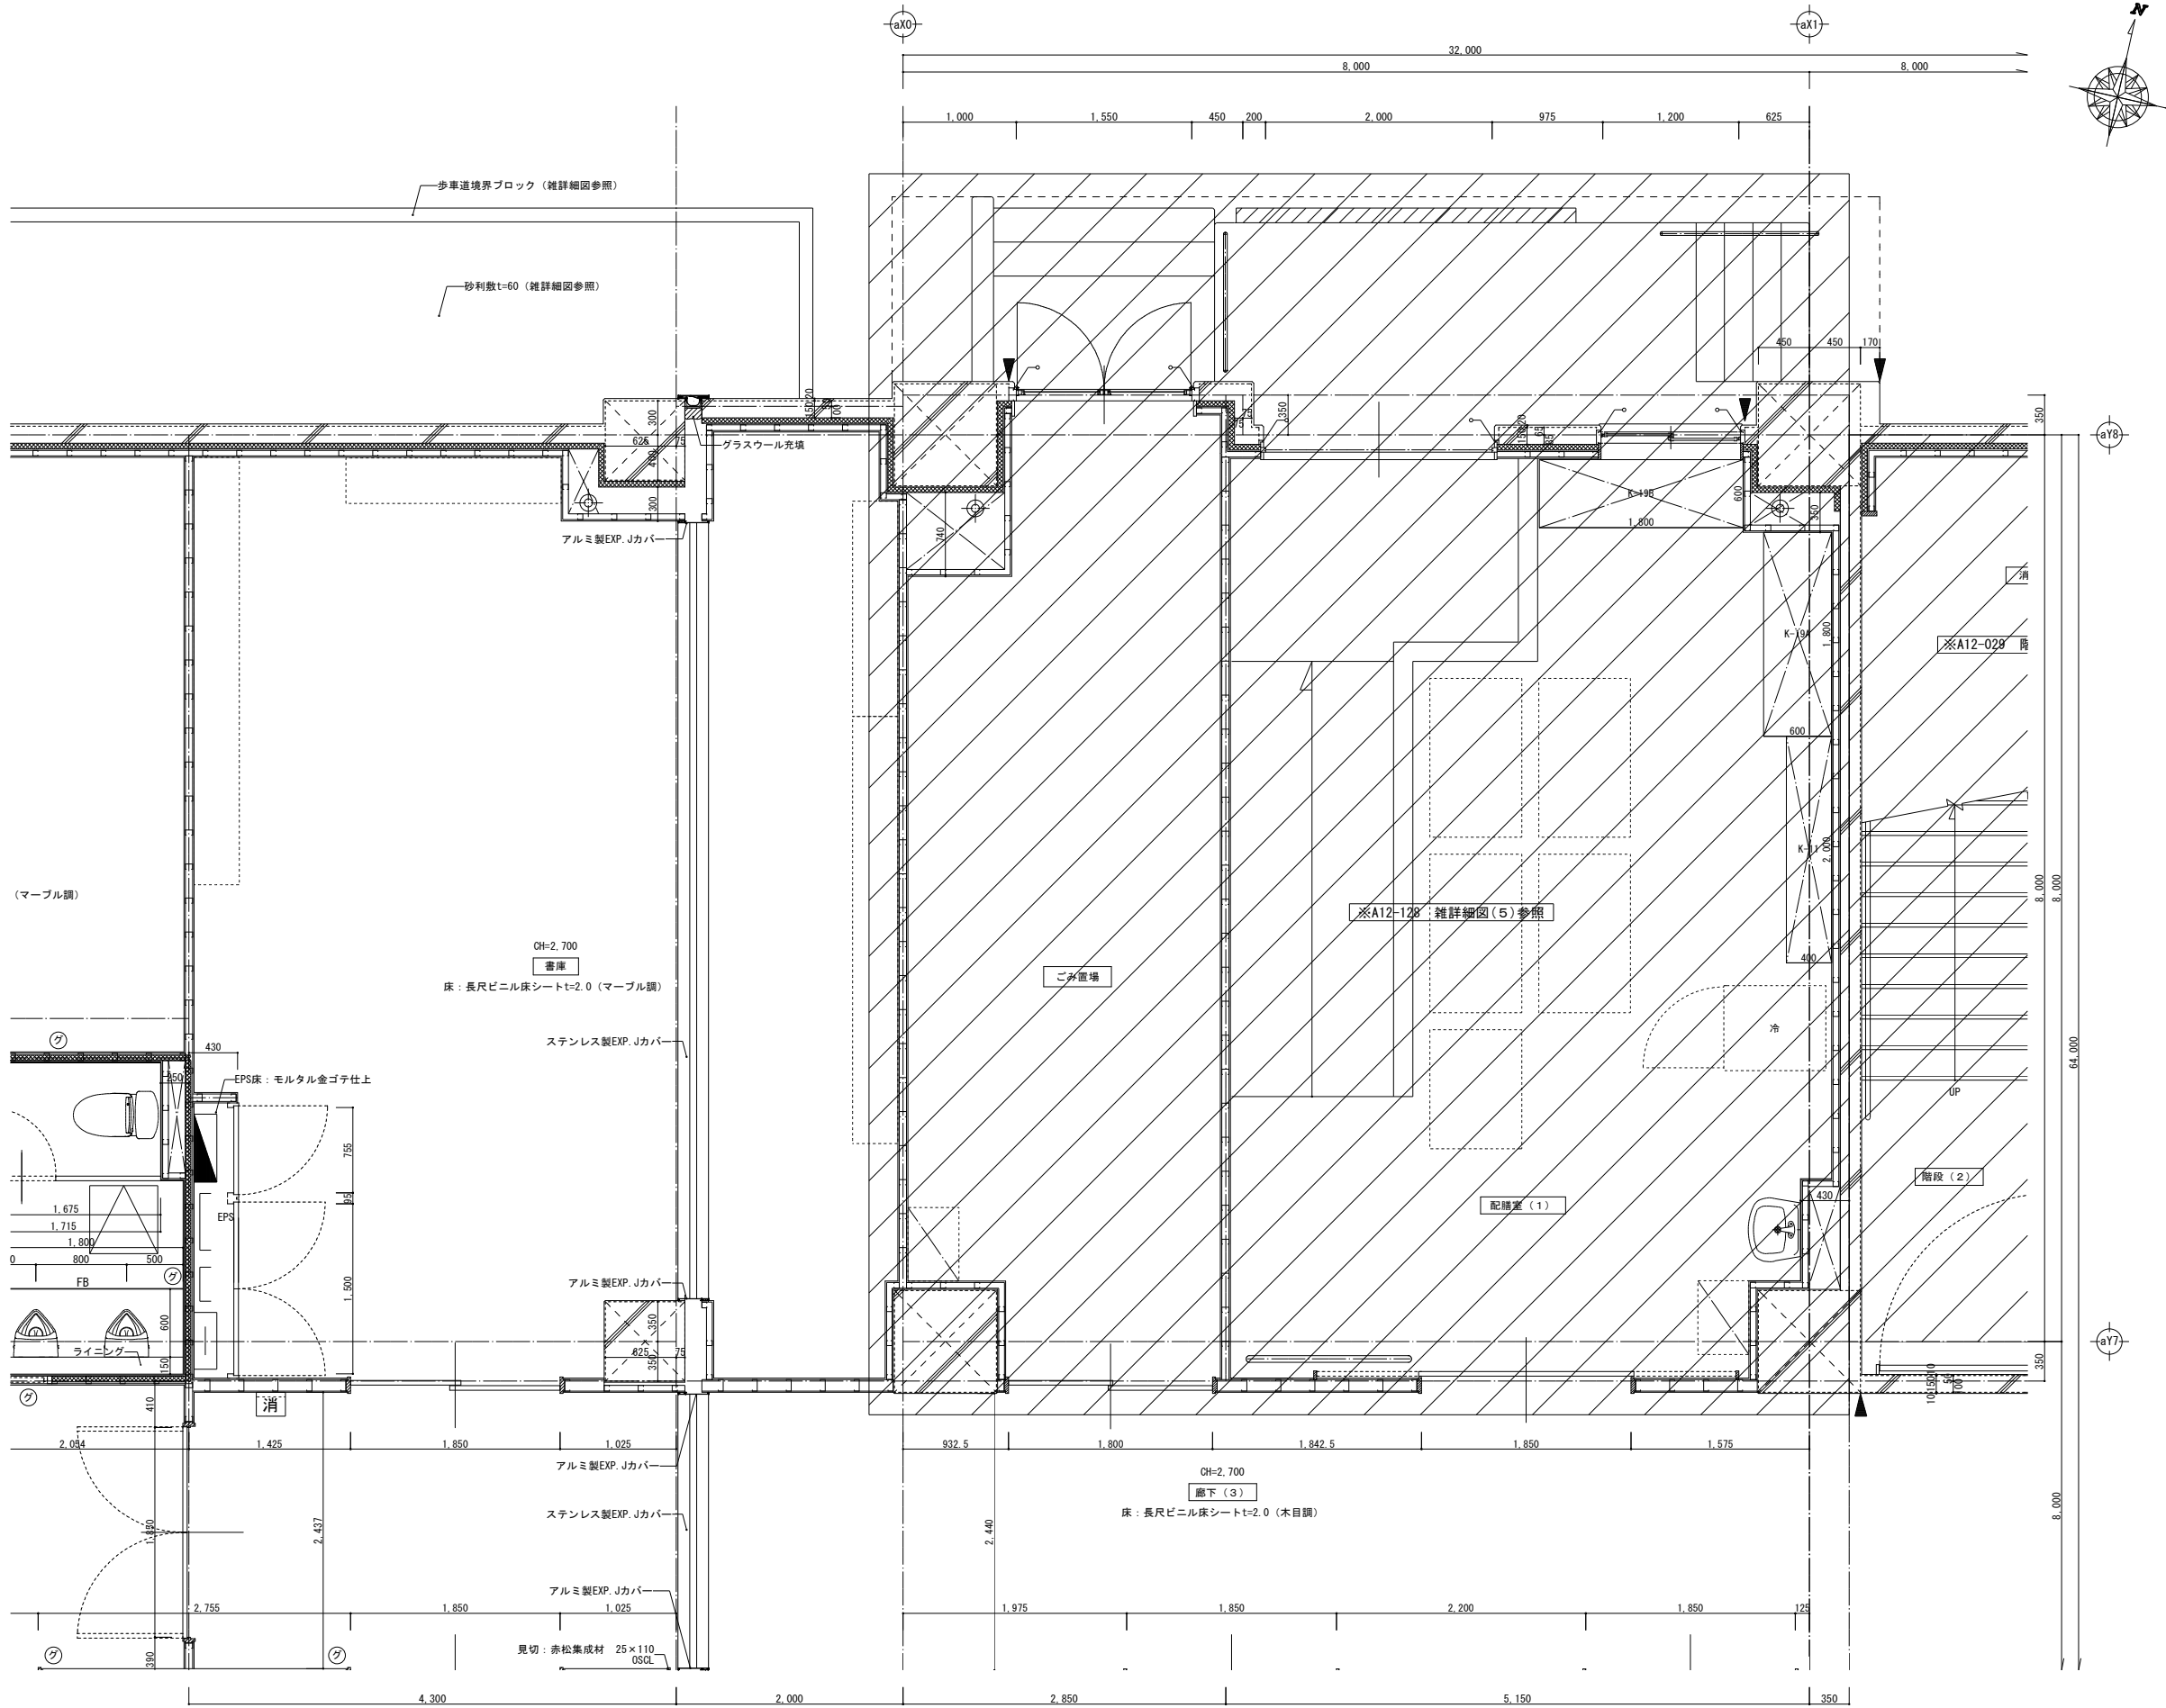


凡 例			
記 号	部 位	種 別	スタッドの高さによる区分
	外壁廻り、内部片壁 (直張り)	LGS50型@300	高さ2.7m以下
		LGS65型 "	高さ4.0m以下
		LGS90型 "	高さ4.0mを超え4.5m以下
		LGS100型 "	高さ4.5mを超え5.0m以下
	外壁廻り、内部片壁 (下地張り)	LGS50型@450	同 上
		LGS65型 "	
		LGS90型 "	
		LGS100型 "	
	一般間仕切壁 (直張り)	LGS65型@300	高さ4.0m以下
		LGS90型@300	高さ4.0mを超え4.5m以下
		LGS100型@300	高さ4.5mを超え5.0m以下
	一般間仕切壁 (下地張り)	LGS65型@450	同 上
		LGS90型@450	
		LGS100型@450	
	防火区画壁 (下地張り)	LGS100型@450	※告示仕様区画壁：板張り範囲に適用する
	防火区画壁 (下地張り)	LGS100型@450	
	防火上主要な間仕切壁 (下地張り)	LGS100型@450	
	壁内遮音材	グラスウール10Kg=50充填	
	天井遮音材	グラスウール10Kg=50	


・スタッドの納まりは「建築工事標準詳細図（最新版）」による
・特記なき限りLGS下地の区分は上記凡例表による

記 号	部 位	種 別
○000	床高	設計GLからの床高（特記以外はGL+600とする）
	外部建具	シーリング
	フリーアクセスフロア	H=100
FB	床見切り	ステンレス製 FB-6×18
	床下点検口	アルミ枠 ステンレス目地 600×600 密閉型 鍵付き
	消火器ボックス	床置型 スチール製
	"	半埋込型 スチール製
	構造スリット	位置は構造図を正とし詳細は構造図による
	堅種（外部）	ステンレス製 φ75
	堅種（内部）	配管用銅管＋防露巻き
	屋内消火栓 (消火器併用型)	(機械設備工事)
	各種壁	(電気設備工事)

・外部建具廻りは現場発泡ウレタ充填のこと
・外部建具の四周及び水切り：シーリングMS-2
・外壁の打継目地及び化粧目地：シーリングPU-2
・特記なき限り、木顔縁及び見切り材：赤松集成材 OSCL
・RC壁及び柱の現し部分：コンクリート打放補修の上EP-G

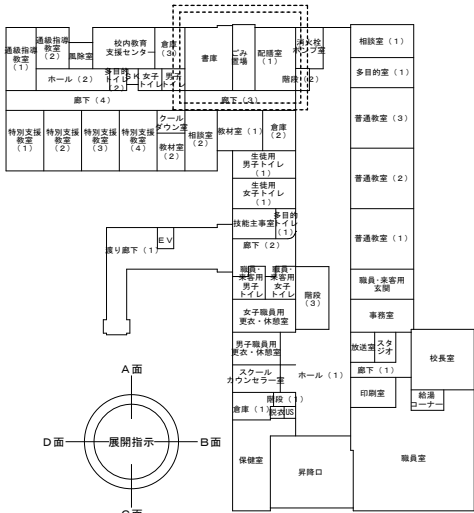


1階平面詳細図(10) S=1/30

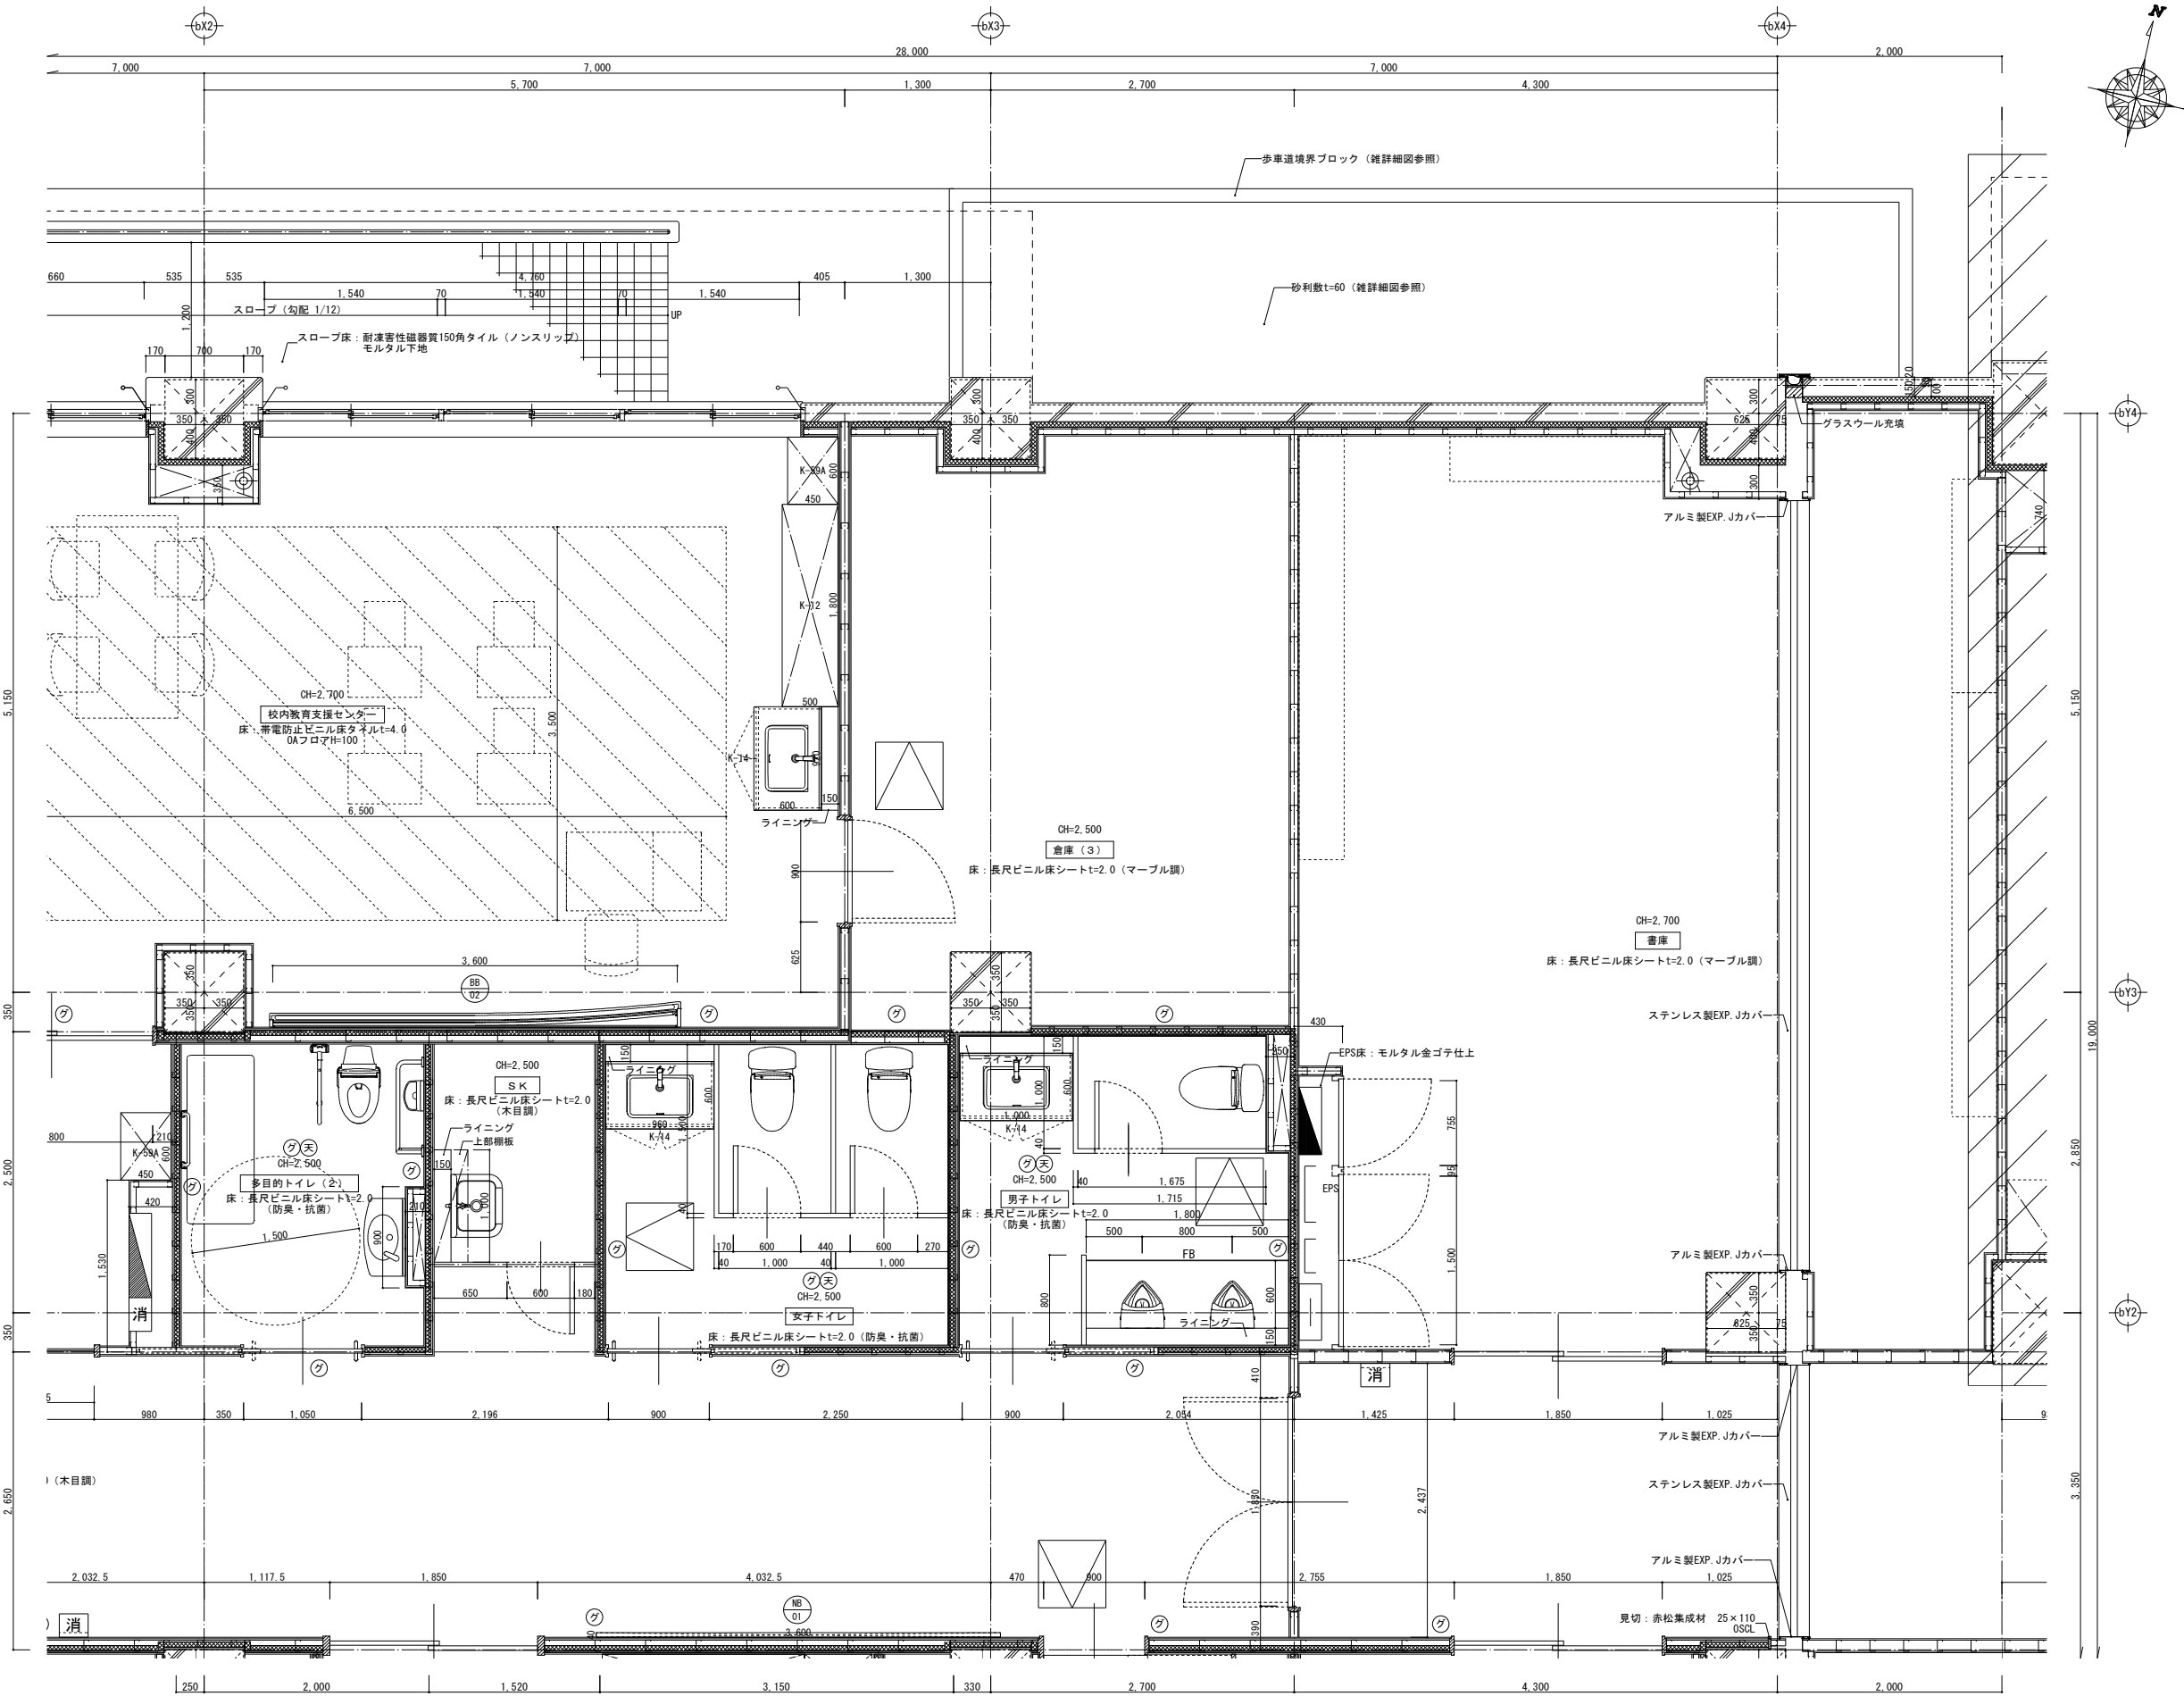


1階平面詳細図(11) S=1/30

凡 例			
記 号	部 位	種 別	スタッドの高さによる区分
	外壁廻り、内部片壁 (直張り)	LGS50型@300	高さ2.7m以下
		LGS65型 "	高さ4.0m以下
		LGS90型 "	高さ4.0mを超え4.5m以下
		LGS100型 "	高さ4.5mを超え5.0m以下
	外壁廻り、内部片壁 (下地張り)	LGS50型@450	同 上
		LGS65型 "	
		LGS90型 "	
		LGS100型 "	
	一般間仕切壁 (直張り)	LGS65型@300	高さ4.0m以下
		LGS90型@300	高さ4.0mを超え4.5m以下
		LGS100型@300	高さ4.5mを超え5.0m以下
	一般間仕切壁 (下地張り)	LGS65型@450	同 上
		LGS90型@450	
		LGS100型@450	
	防火区画壁 (下地張り)	LGS100型@450 ※告示仕様区画壁：板張り範囲に適用する	
	防火上主要な間仕切壁 (下地張り)		
	防火上主要な間仕切壁 (下地張り)		
	壁内遮音材	グラスウール10Kg=50充填	
	天井遮音材	グラスウール10Kg=50	
・スタッドの納まりは「建築工事標準詳細図（最新版）」による ・特記なき限りLGS下地の区分は上記凡例表による			
記 号	部 位	種 別	
	床高	設計GLからの床高（特記以外はGL+600とする）	
	外部建具	シーリング	
	フリーアクセスフロア	H=100	
	床見切り	ステンレス製 FB-6×18	
	床下点検口	アルミ枠 ステンレス目地 600×600 密閉型 鍵付き	
	消火器ボックス	床置型 スチール製	
	"	半埋込型 スチール製	
	構造スリット	位置は構造図を正とし詳細は構造図による	
	壁種（外部）	ステンレス製 φ75	
	壁種（内部）	配管用鋼管+防露巻き	
	屋内消火栓 (消火器併用型)	〈機械設備工事〉	
	各種壁	〈電気設備工事〉	
・外部建具廻りは現場発泡ウレタ充填のこと ・外部建具の四周及び水切り：シーリングMS-2 ・外壁の打頼目地及び化粧目地：シーリングPU-2 ・特記なき限り、木顔縁及び見切り材：赤松集成材 OSCL ・RC壁及び柱の現し部分：コンクリート打放補修の上EP-G			

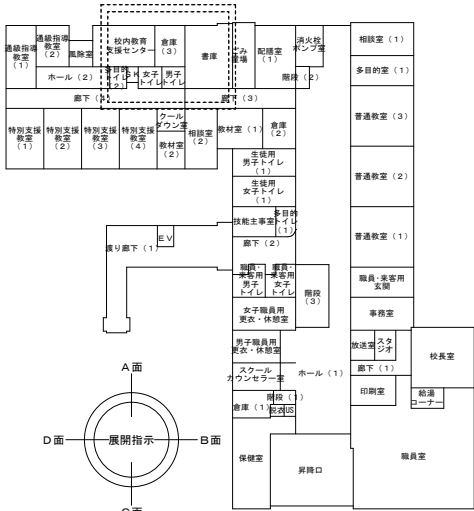


1層 キープラン

訂正	〒034-0094 青森県十和田市西二十番町2-4 1 TEL 0176(25)2100 (代) FAX 0176(25)2101	校印	主任担当	担当	担当	N o .	工事名	図面番号	設 計	
	一級 青森県知事登録 第397号	株式会社 石川設計	高谷	佐藤	法師演	2509-00	五戸中学校改築工事	A12-045	1級建築士登録第 210460号	
						設計年月日	R 8 . 3	縮尺	高 谷 健 司	
							図面名称	A1:1/30 A3:1/60		
							1階平面詳細図(11)			

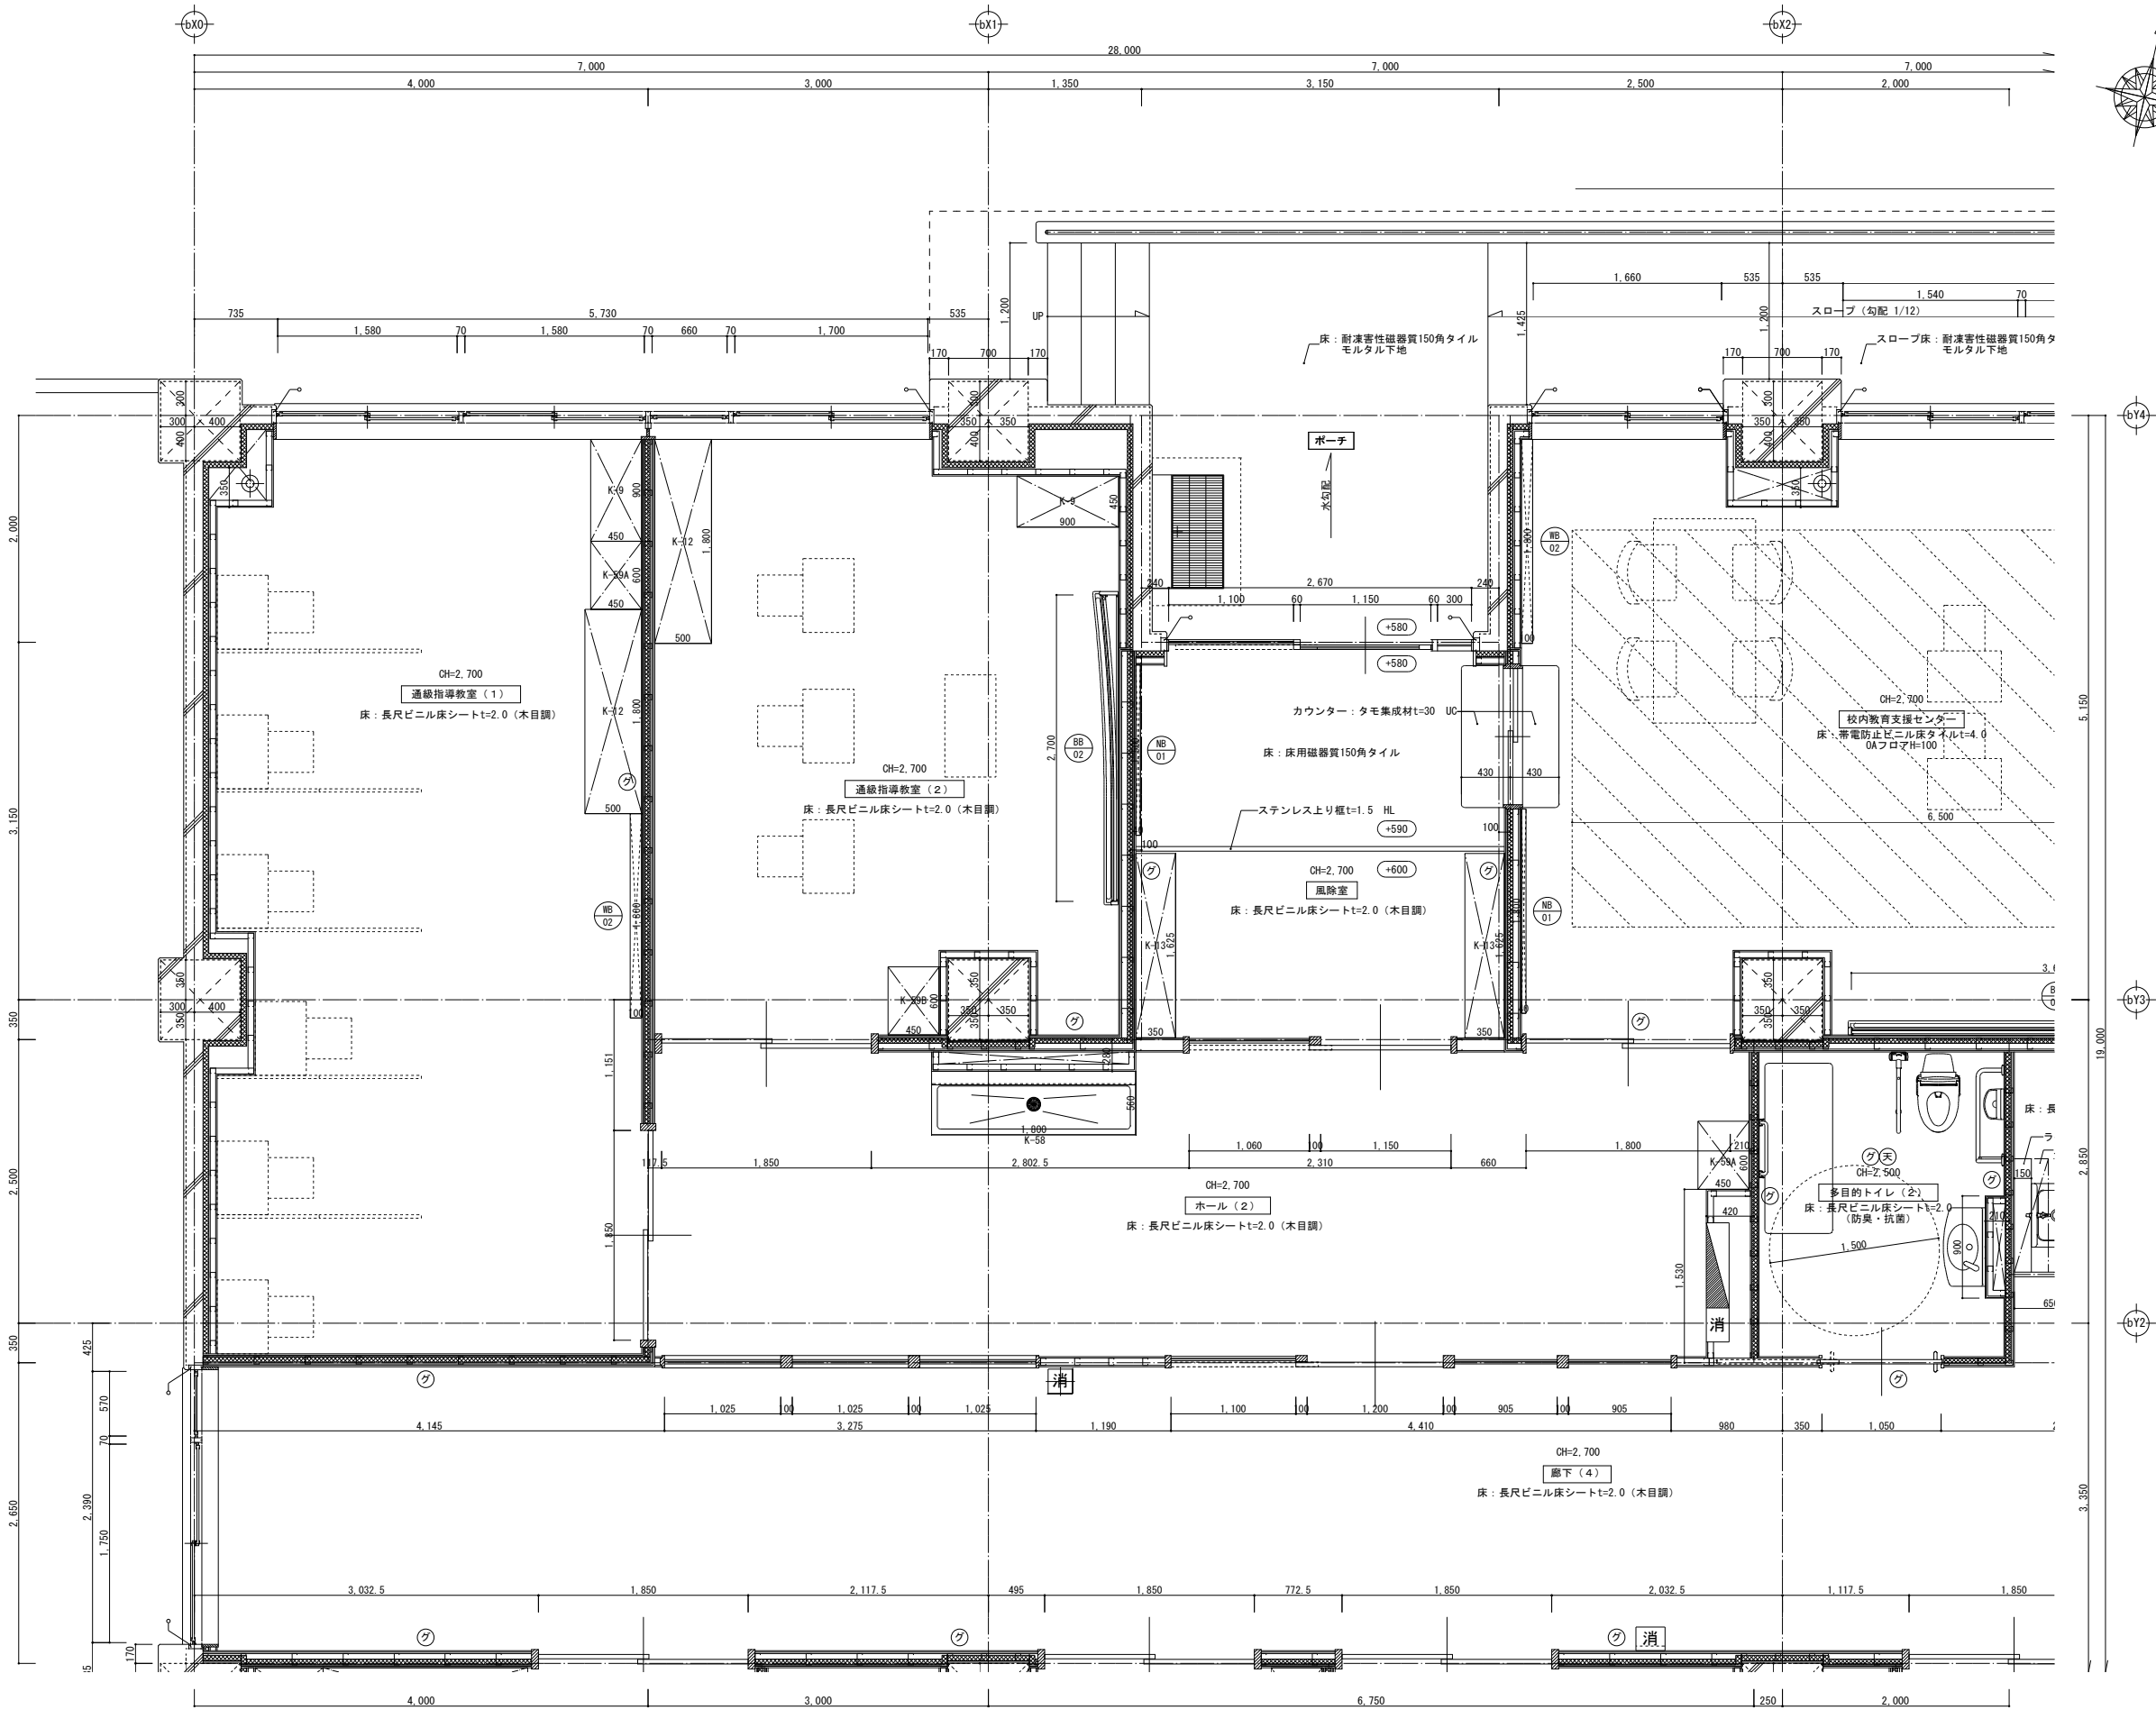


1階平面詳細図(12) S=1/30

凡 例			
記 号	部 位	種 別	スタッドの高さによる区分
	外壁廻り、内部片壁 (直張り)	LGS50型@300	高さ2.7m以下
		LGS65型 "	高さ4.0m以下
		LGS90型 "	高さ4.0mを超え4.5m以下
		LGS100型 "	高さ4.5mを超え5.0m以下
	外壁廻り、内部片壁 (下地張り)	LGS50型@450	同 上
		LGS65型 "	
		LGS90型 "	
		LGS100型 "	
	一般間仕切壁 (直張り)	LGS65型@300	高さ4.0m以下
		LGS90型@300	高さ4.0mを超え4.5m以下
		LGS100型@300	高さ4.5mを超え5.0m以下
	一般間仕切壁 (下地張り)	LGS65型@450	同 上
		防火区画壁 (下地張り)	
		防火上主要な間仕切壁 (下地張り)	
	防火区画壁 (下地張り)	LGS100型@450	※告示仕様区画壁：板張り範囲に適用する
	防火上主要な間仕切壁 (下地張り)		
	壁内遮音材	グラスウール10Kg=50充填	
	天井遮音材	グラスウール10Kg=50	
	・スタッドの納まりは「建築工事標準詳細図（最新版）」による ・特記なき限りLGS下地の区分は上記凡例表による		
記 号	部 位	種 別	
	床高	設計GLからの床高（特記以外はGL+600とする）	
	外部建具	シーリング	
	フリーアクセスフロア	H=100	
	床見切り	ステンレス製 FB-6×18	
	床下点検口	アルミ枠 ステンレス目地 600×600 密閉型 鍵付き	
	消火器ボックス	床置型 スチール製	
	"	半埋込型 スチール製	
	構造スリット	位置は構造図を正とし詳細は構造図による	
	縦種（外部）	ステンレス製 φ75	
	縦種（内部）	配管用鋼管＋防露巻き	
	屋内消火栓 (消火器併用型)	〈機械設備工事〉	
	各種壁	〈電気設備工事〉	
・外部建具廻りは現場発泡ウレタ充填のこと ・外部建具の四周及び水切り：シーリングMS-2 ・外壁の打継目地及び化粧目地：シーリングPU-2 ・特記なき限り、木顔縁及び見切り材：赤松集成材 OSCL ・RC壁及び柱の現し部分：コンクリート打放補修の上EP-G			

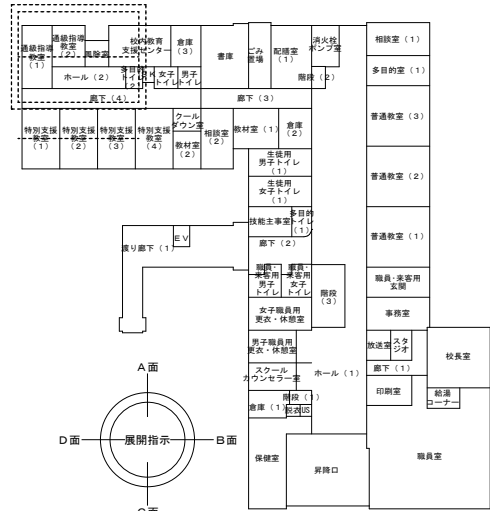


1階 キープラン

訂正	〒034-0094 青森県十和田市西二十二番町2-4-1 TEL 0176(25)2100 (代) FAX 0176(25)2101	校印	主任担当	担当	担当	N o . 2 5 0 9 - 0 0	工事名 五戸中学校改築工事	図面番号 A12-046	設 計 1級建築士登録第 210460号 高 谷 健 司
	一級 青森県知事登録 第397号	株式会社 石川設計	高谷	佐藤	法師演	松本	図面名称 1階平面詳細図(12)	縮尺 A1:1/30 A3:1/60	
						設計年月日 R 8 . 3			

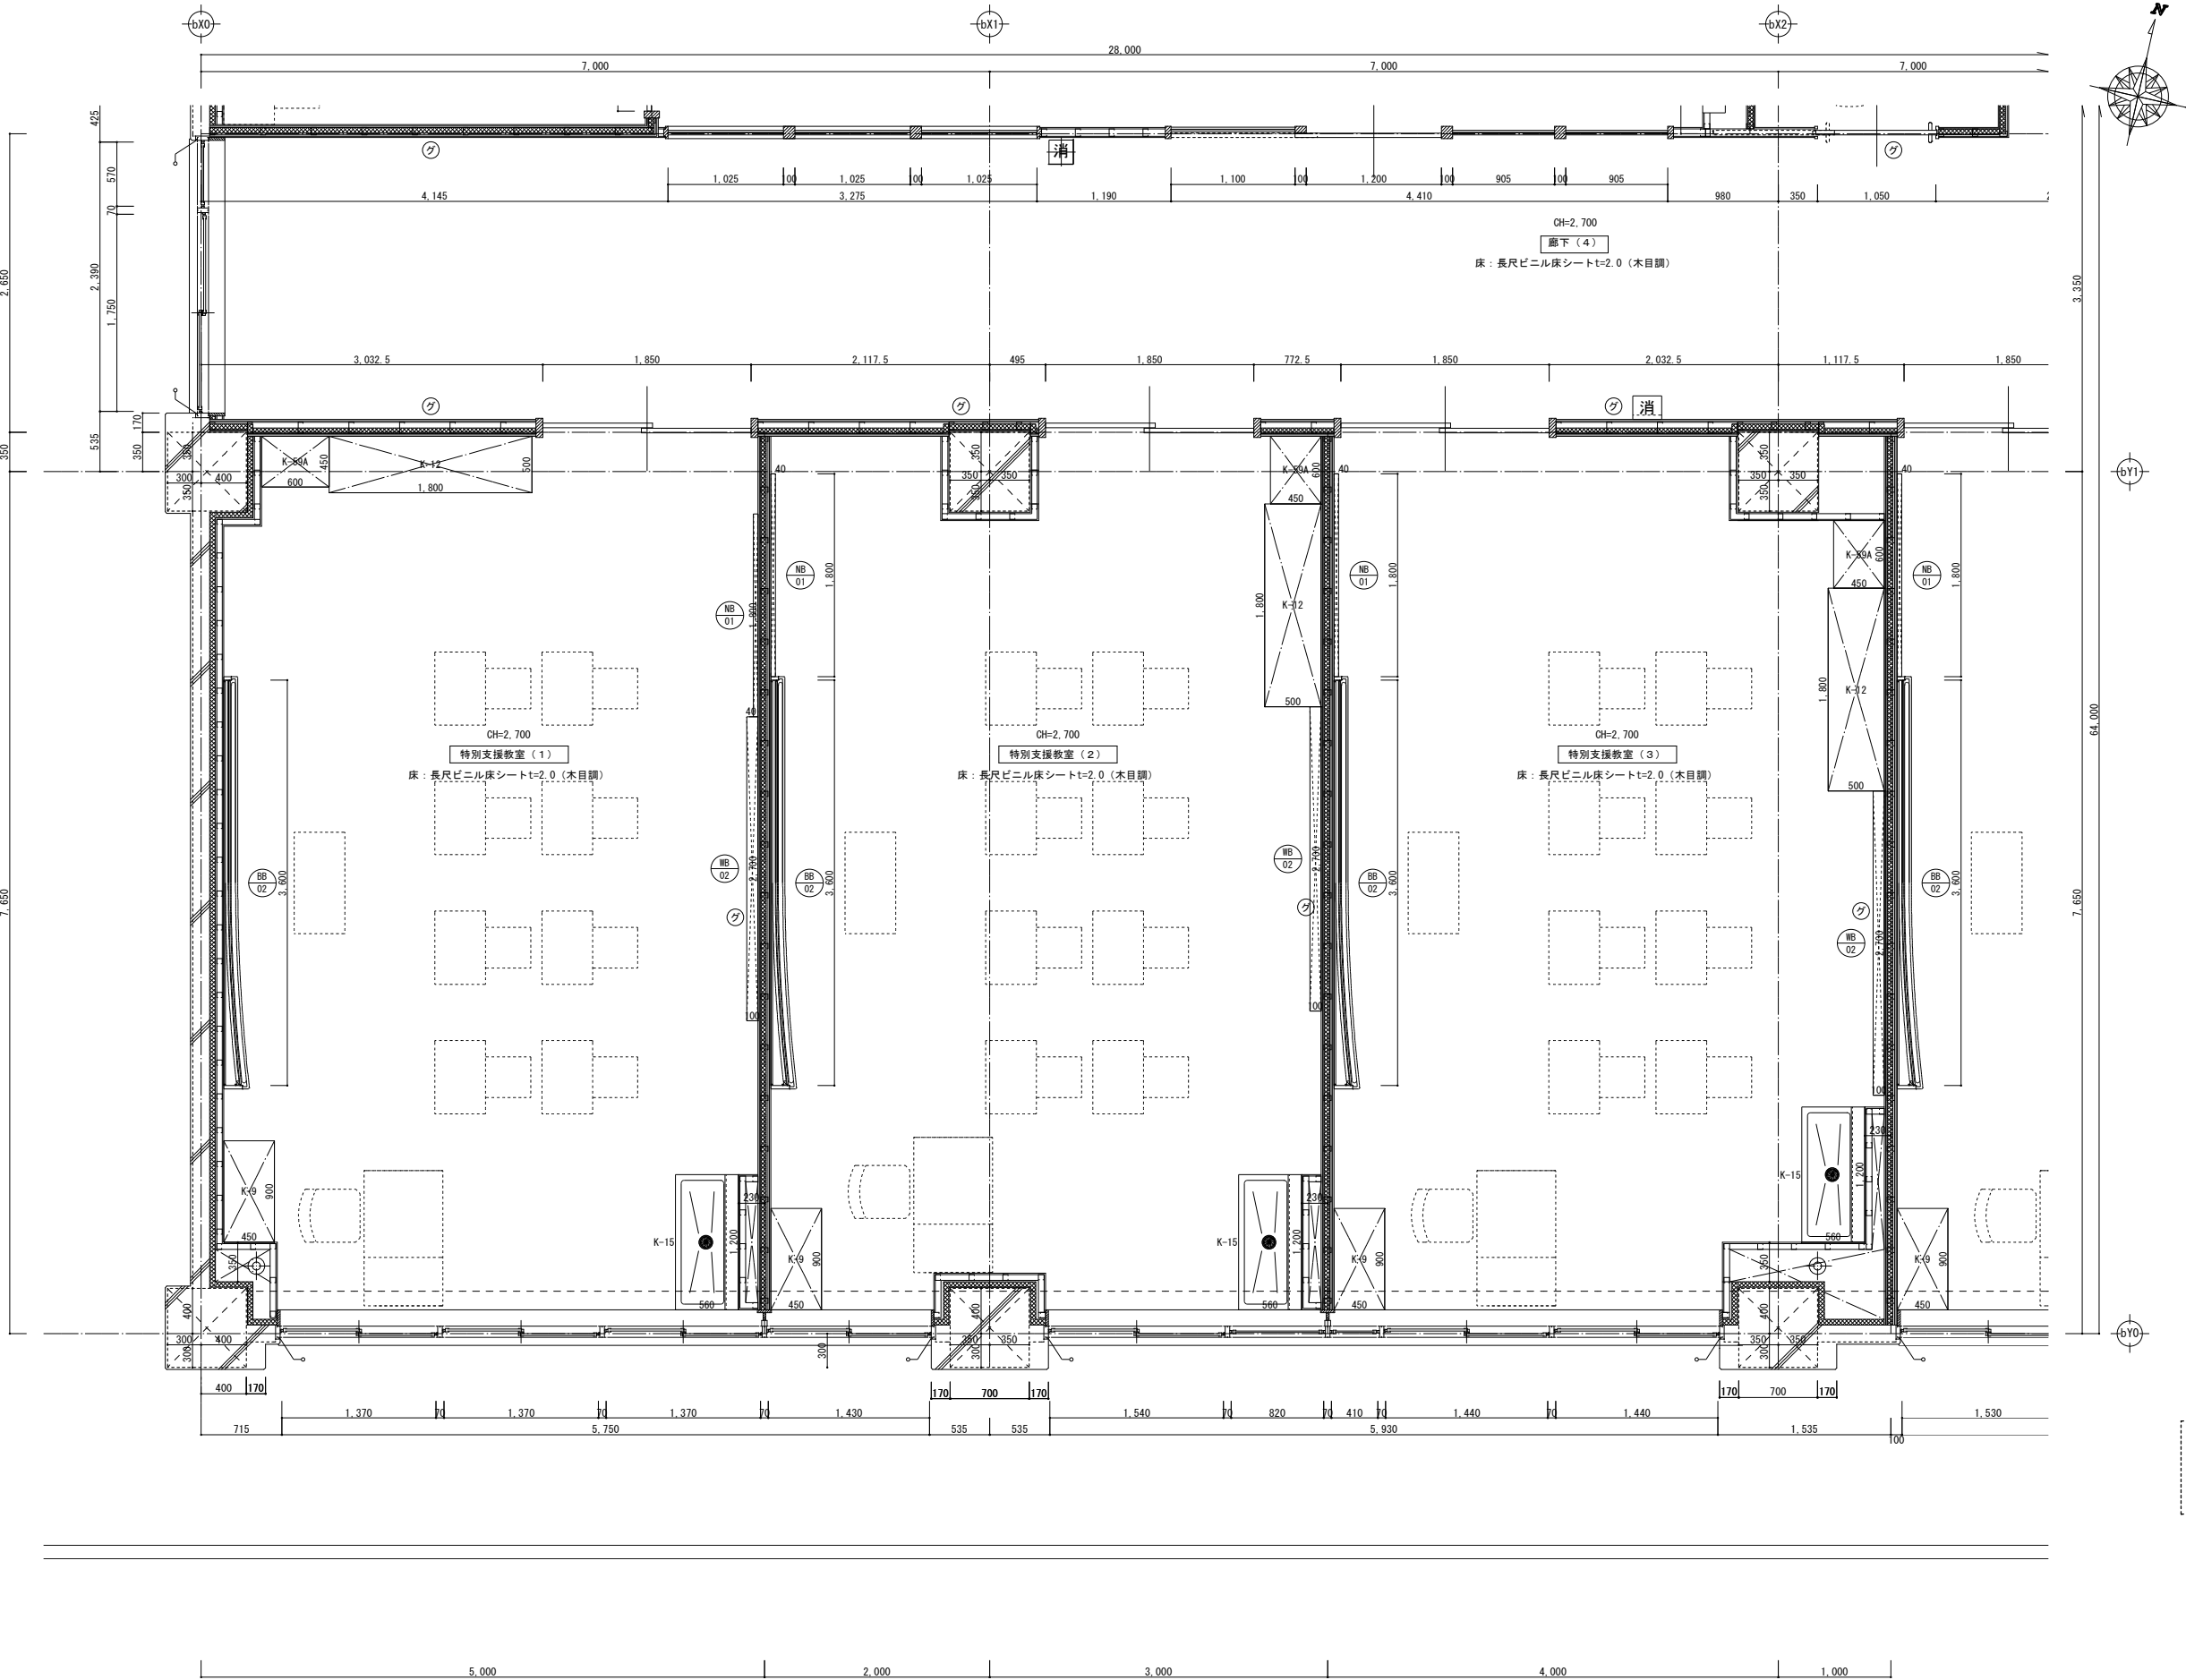


凡 例			
記 号	部 位	種 別	スタッドの高さによる区分
	外壁廻り、内部片壁 (直張り)	LGS50型@300	高さ2.7m以下
		LGS65型 "	高さ4.0m以下
		LGS90型 "	高さ4.0mを超え4.5m以下
		LGS100型 "	高さ4.5mを超え5.0m以下
	外壁廻り、内部片壁 (下地張り)	LGS50型@450	同 上
		LGS65型 "	
		LGS90型 "	
		LGS100型 "	
	一般間仕切壁 (直張り)	LGS65型@300	高さ4.0m以下
		LGS90型@300	高さ4.0mを超え4.5m以下
		LGS100型@300	高さ4.5mを超え5.0m以下
	一般間仕切壁 (下地張り)	LGS65型@450	同 上
		LGS90型@450	
		LGS100型@450	
	防火区画壁 (下地張り)	LGS100型@450 ※告示仕様区画壁：板張り範囲に適用する	
	防火上主要な間仕切壁 (下地張り)		
	壁内遮音材	グラスウール10Kg=50充填	
	天井遮音材	グラスウール10Kg=50	
・スタッドの納まりは「建築工事標準詳細図（最新版）」による ・特記なき限りLGS下地の区分は上記凡例表による			
記 号	部 位	種 別	
	床高	設計GLからの床高（特記以外はGL+600とする）	
	外部建具	シーリング	
	フリーアクセスフロア	H=100	
	床見切り	ステンレス製 FB-6×18	
	床下点検口	アルミ枠 ステンレス目地 600×600 密閉型 鍵付き	
	消火器ボックス	床置型 スチール製	
	"	半埋込型 スチール製	
	構造スリット	位置は構造図を正とし詳細は構造図による	
	堅種（外部）	ステンレス製 φ75	
	堅種（内部）	配管用鋼管＋防露巻き	
	屋内消火栓 (消火器併用型)	(機械設備工事)	
	各種壁	(電気設備工事)	
・外部建具廻りは現場発泡ウレタ充填のこと ・外部建具の四周及び水切り：シーリングMS-2 ・外壁の打継目地及び化粧目地：シーリングPU-2 ・特記なき限り、木顔縁及び見切り材：赤松集成材 OSCL ・RC壁及び柱の現し部分：コンクリート打放補修の上EP-G			

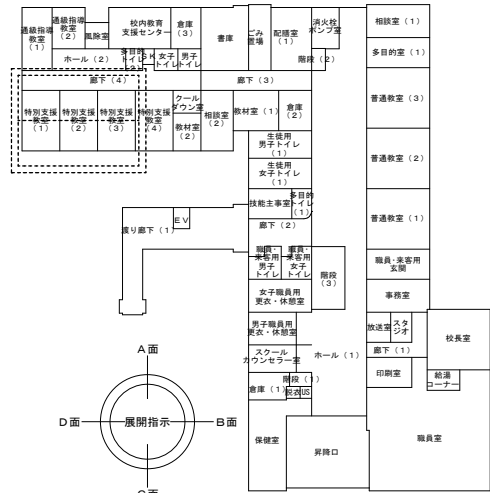

1階平面詳細図(13) S=1/30

訂正	〒034-0094 青森県十和田市西二十二番町2-4 1 TEL 0176(25)2100 (代) FAX 0176(25)2101	検印	主任担当	担当	担当	N o . 2 5 0 9 - 0 0	工事名 五戸中学校改築工事	図面番号 A12-047	設 計 1級建築士登録第 210460号 高 谷 健 司
	一級 青森県知事登録 第397号	株式会社 石川設計	高谷	佐藤	法師演	松本	図面名称 1階平面詳細図(13)	縮尺 A1:1/30 A3:1/60	
						R 8 . 3			

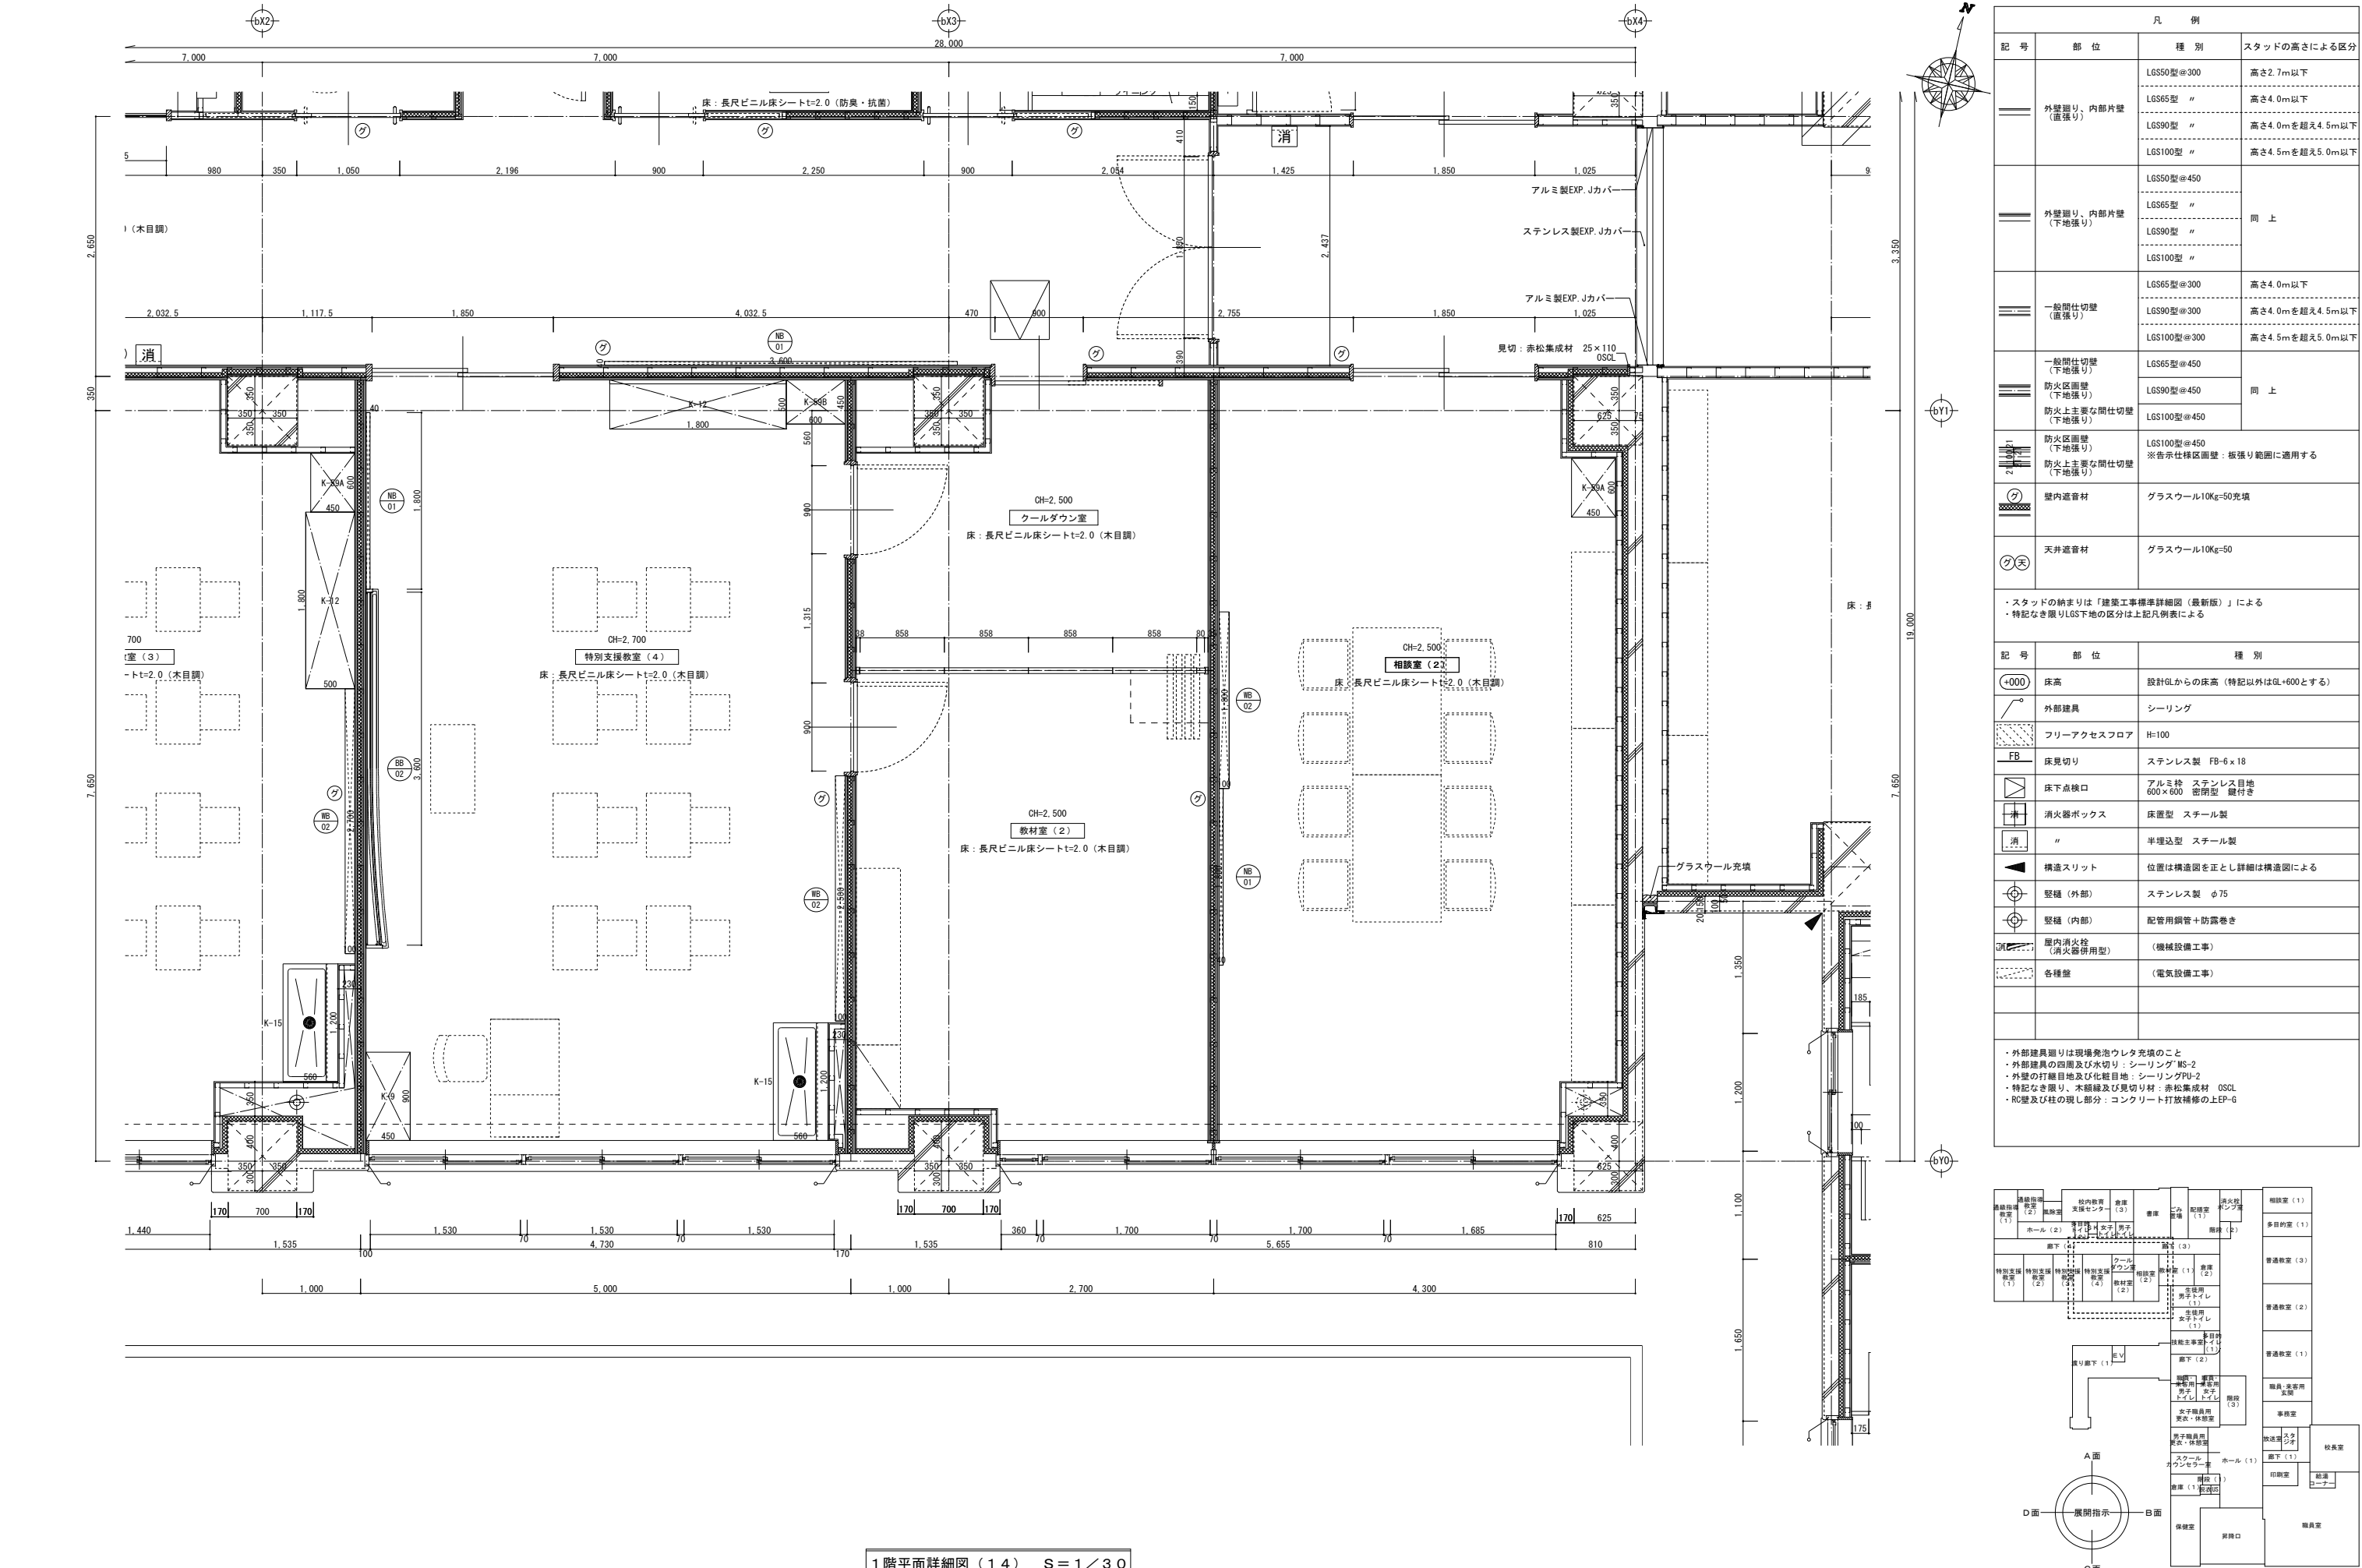


凡 例			
記 号	部 位	種 別	スタッドの高さによる区分
	外壁廻り、内部片壁 (直張り)	LGS50型@300	高さ2.7m以下
		LGS65型 "	高さ4.0m以下
		LGS90型 "	高さ4.0mを超え4.5m以下
		LGS100型 "	高さ4.5mを超え5.0m以下
	外壁廻り、内部片壁 (下地張り)	LGS50型@450	同 上
		LGS65型 "	
		LGS90型 "	
		LGS100型 "	
	一般間仕切壁 (直張り)	LGS65型@300	高さ4.0m以下
		LGS90型@300	高さ4.0mを超え4.5m以下
		LGS100型@300	高さ4.5mを超え5.0m以下
	一般間仕切壁 (下地張り)	LGS65型@450	同 上
	防火区画壁 (下地張り)	LGS90型@450	
	防火上主要な間仕切壁 (下地張り)	LGS100型@450	
		防火区画壁 (下地張り)	LGS100型@450 ※告示仕様区画壁：板張り範囲に適用する
防火上主要な間仕切壁 (下地張り)			
		壁内遮音材	グラスウール10Kg=50充填
	天井遮音材	グラスウール10Kg=50	

・スタッドの納まりは「建築工事標準詳細図（最新版）」による
・特記なき限りLGS下地の区分は上記凡例表による

記 号	部 位	種 別
①+000	床高	設計GLからの床高（特記以外はGL+600とする）
②	外部建具	シーリング
③	フリーアクセスフロア	H=100
FB	床見切り	ステンレス製 FB-6 x 18
④	床下点検口	アルミ枠 ステンレス目地 600 x 600 密閉型 鍵付き
⑤	消火器ボックス	床置型 スチール製
⑥	"	半埋込型 スチール製
⑦	構造スリット	位置は構造図を正とし詳細は構造図による
⑧	堅種（外部）	ステンレス製 φ75
⑨	堅種（内部）	配管用鋼管＋防露巻き
⑩	屋内消火栓 (消火器併用型)	(機械設備工事)
⑪	各種壁	(電気設備工事)

・外部建具廻りは現場発泡ウレタ充填のこと
・外部建具の四周及び水切り：シーリングMS-2
・外壁の打継目地及び化粧目地：シーリングPU-2
・特記なき限り、木顔縁及び見切り材：赤松集成材 OSCL
・RC壁及び柱の現し部分：コンクリート打放補修の上EP-G

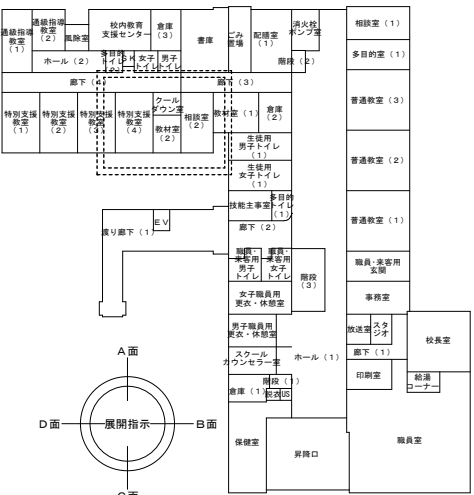

1階平面詳細図（14） S=1/30