


平成28年度新規採択希望 中市筒口地区  
農業水利施設保全合理化事業

計画平面図及び土地利用計画図 縮尺 1/50,000

所在地 青森県三戸郡五戸町

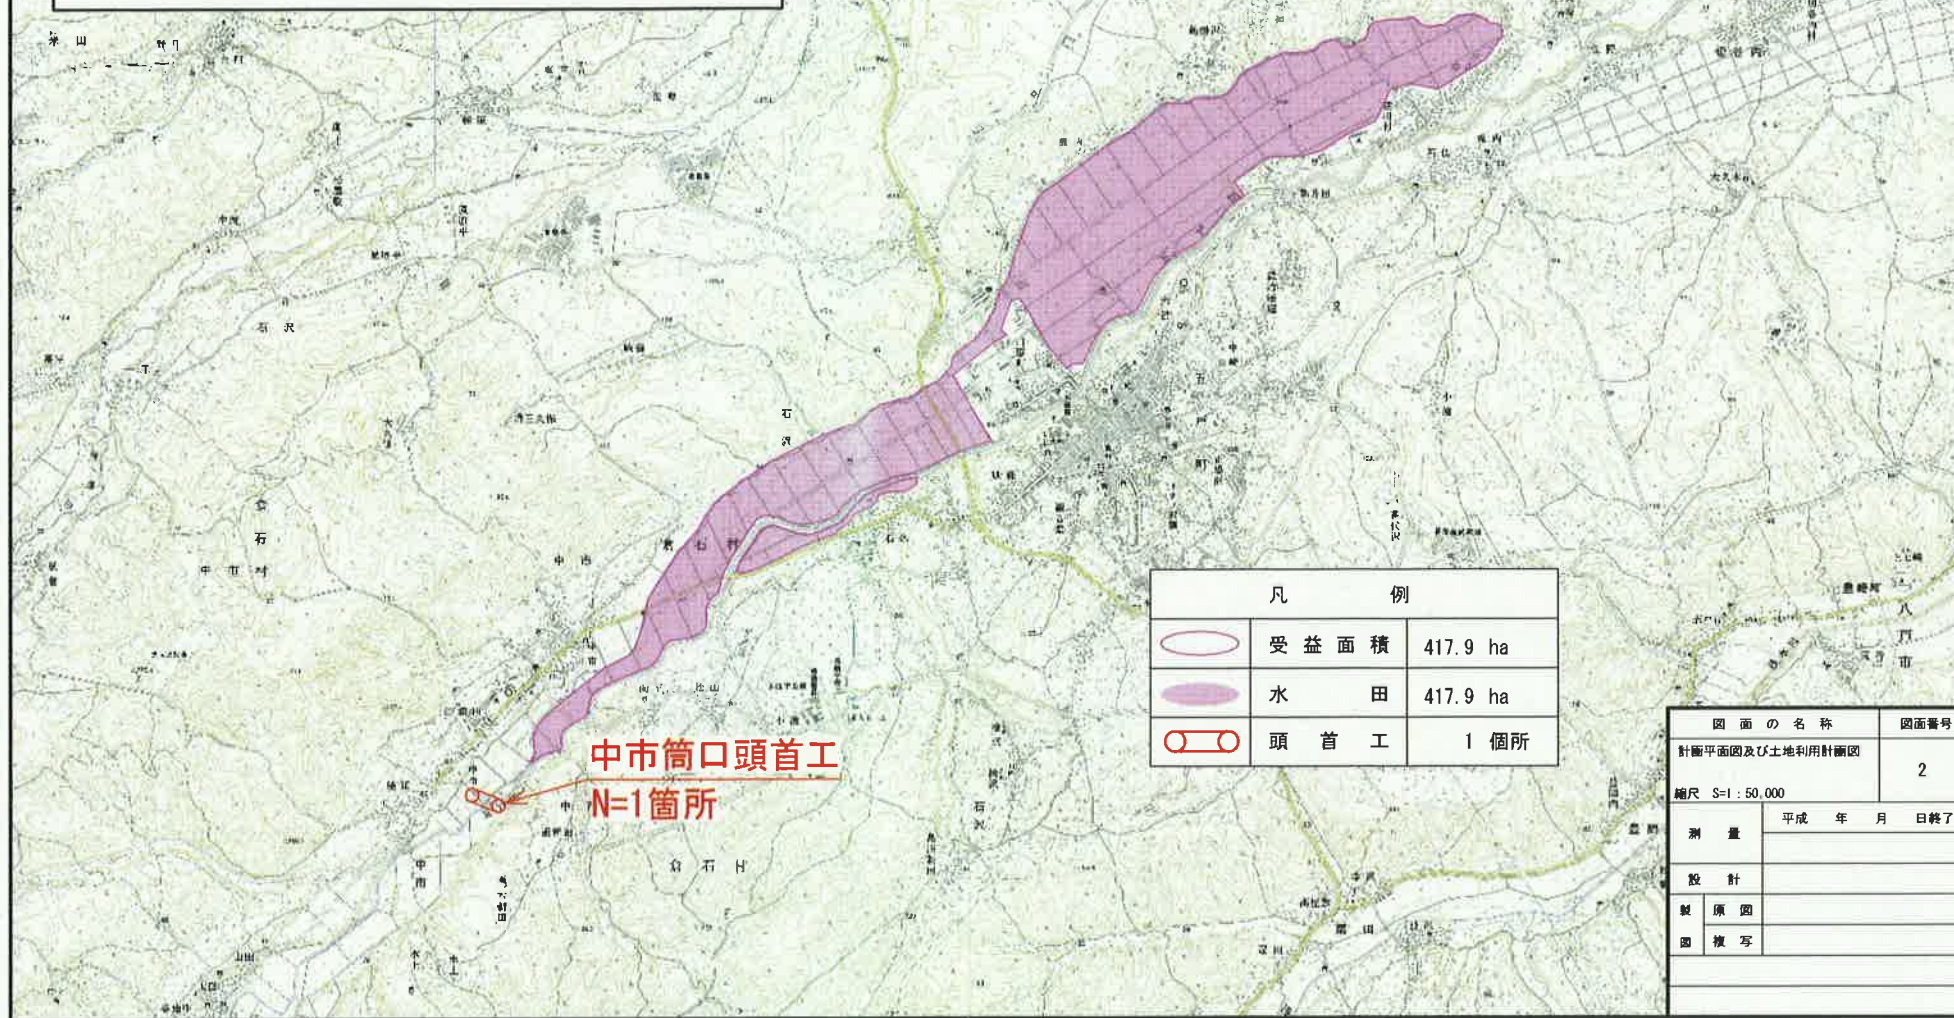

中市筒口頭首工  
N=1箇所

凡 例		
	受益面積	417.9 ha
	水 田	417.9 ha
	頭 首 工	1 箇所

図面の名称		図面番号
計画平面図及び土地利用計画図		2
縮尺 S=1:50,000		
測 量	平成 年 月 日終了	
設 計		
製 原 図		
図 複 写		