


区画	面積	分譲価格
①	219.61㎡	2,635,320円
②	221.44㎡	2,657,280円
③	252.88㎡	3,034,560円
④	242.11㎡	2,905,320円
⑤	252.26㎡	3,027,120円
⑥	228.41㎡	2,740,920円
⑦	295.29㎡	3,543,480円
⑧	338.23㎡	4,058,760円
⑨	297.45㎡	3,569,400円
⑩	316.83㎡	3,801,960円
⑪	281.49㎡	3,377,880円

面積単価(㎡)：12,000円

- ※1 上水道は宅地購入者が宅地購入後に加入
- ※2 下水道公共ますは設置済み

凡 例	
	分譲用地
	道路用地
	緑 地

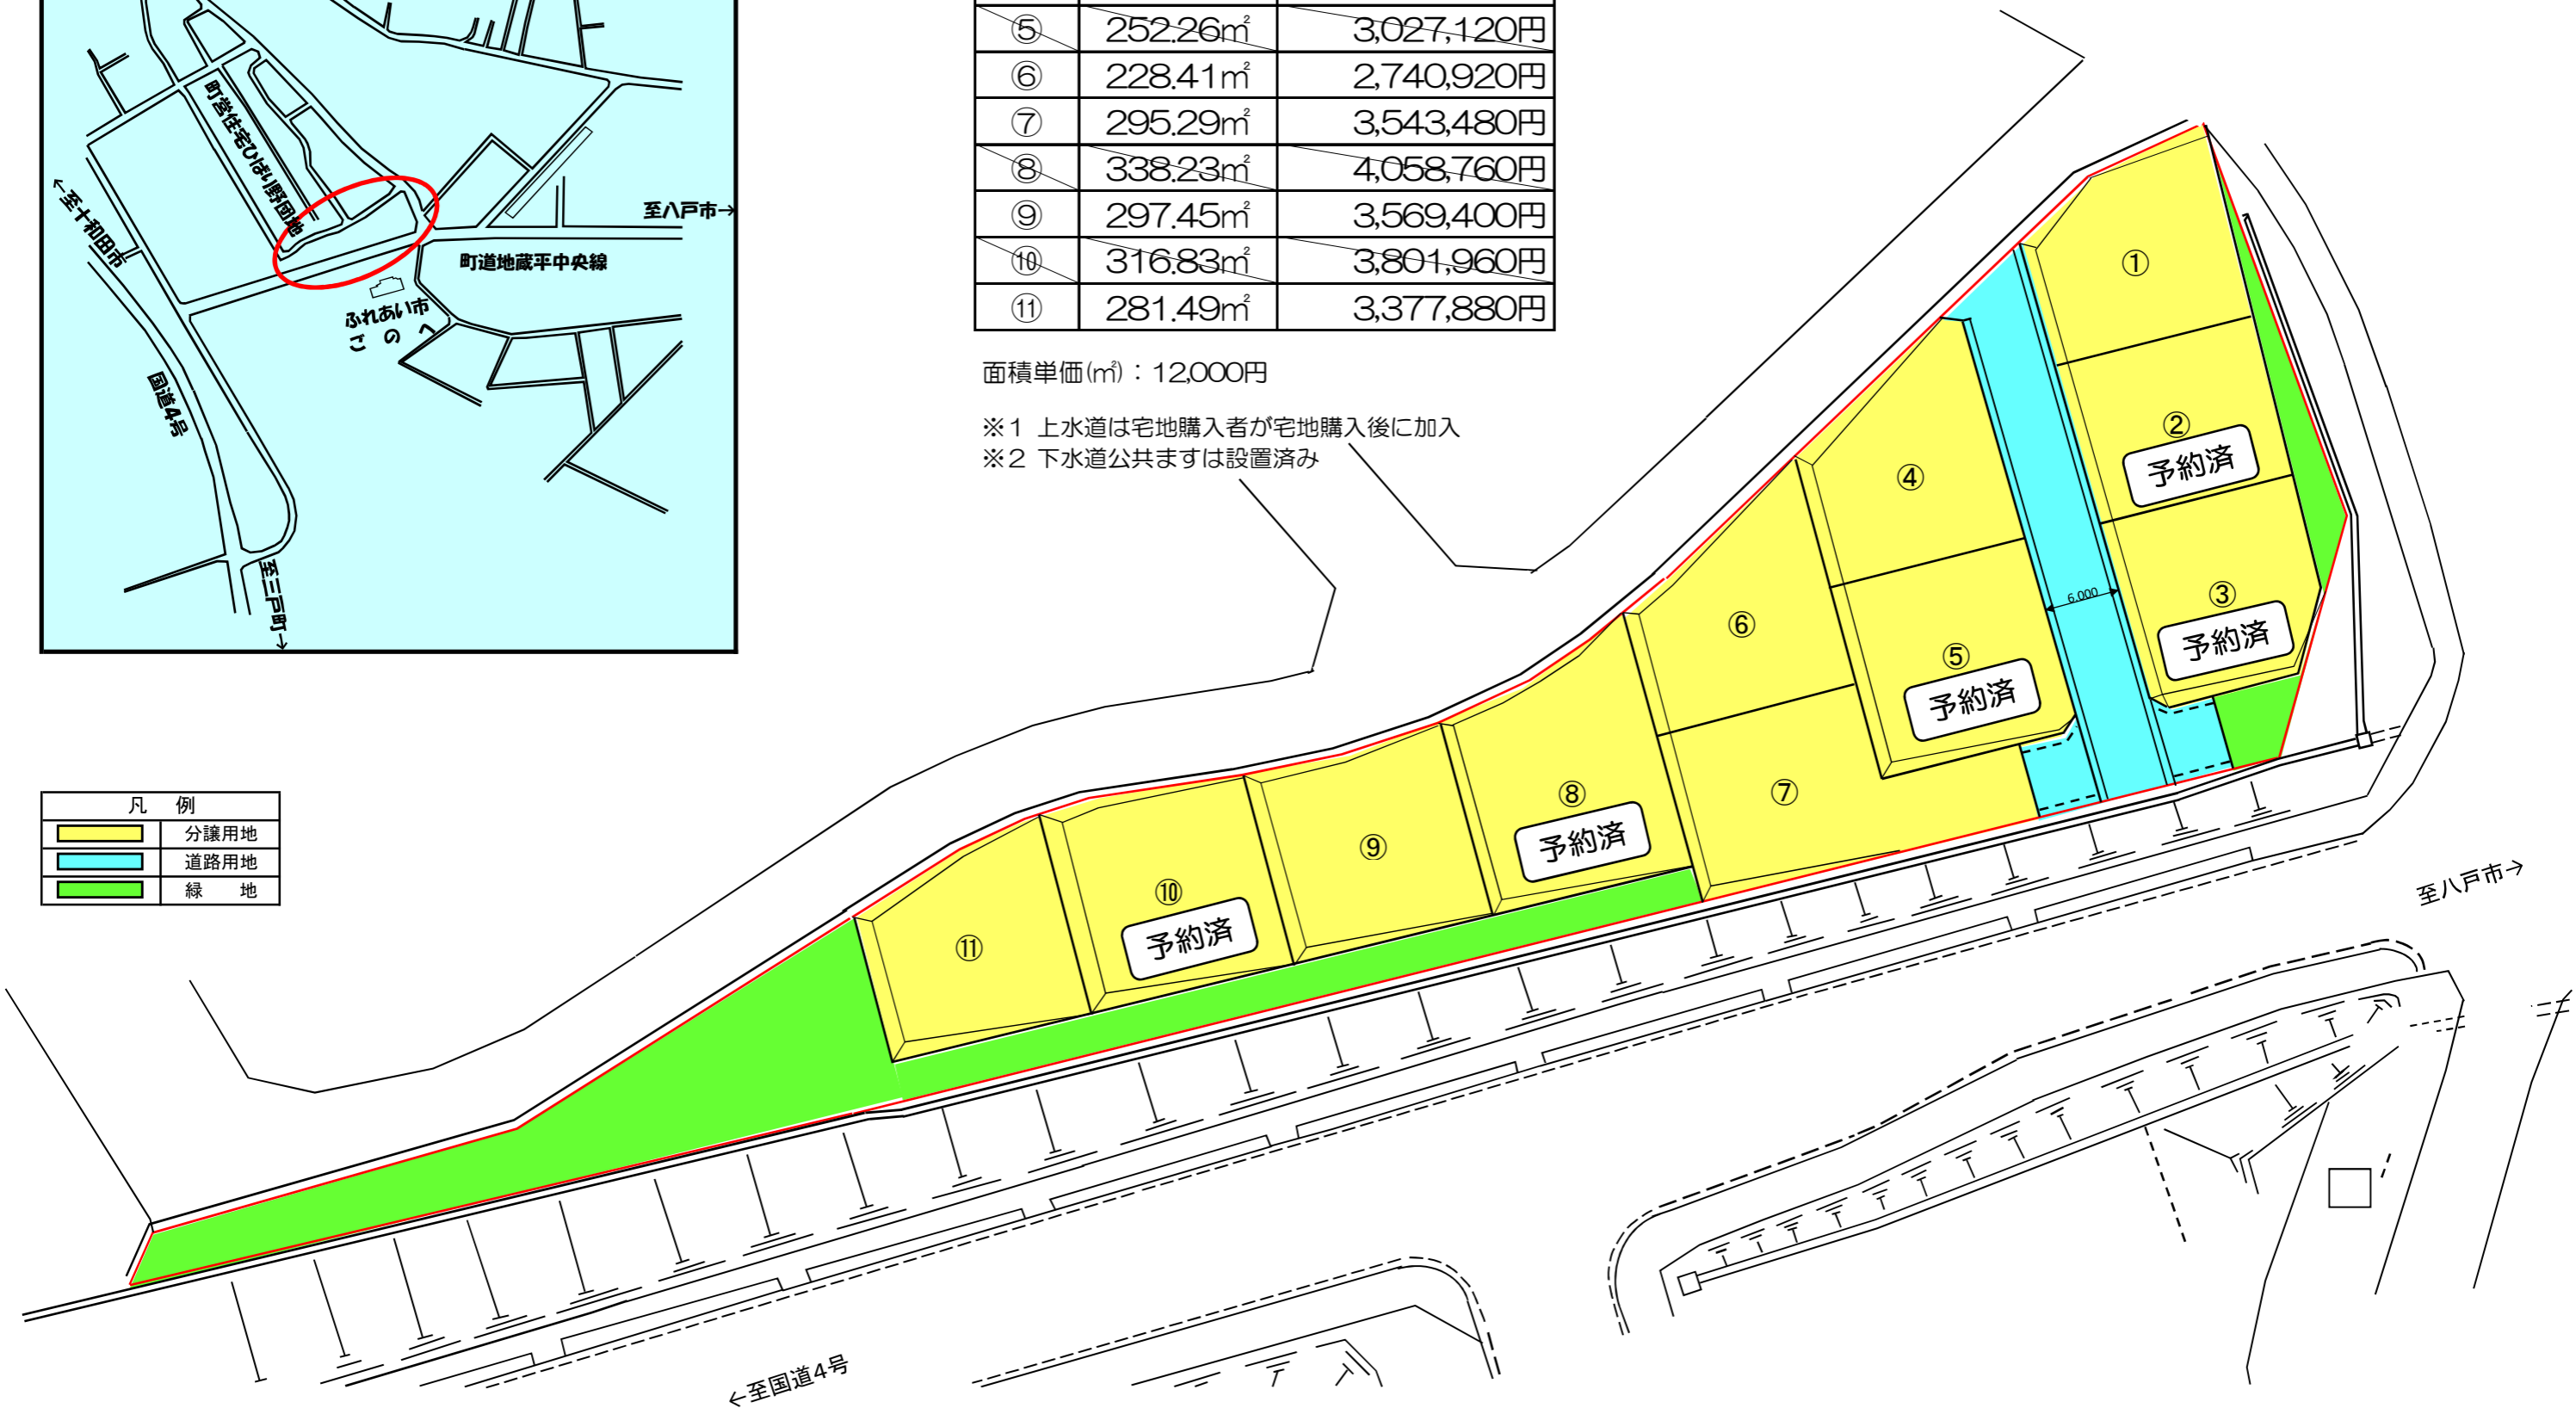

注) これは現在計画中の図であり、実際の完成とは異なる場合があります。