



第76号 旧大久保家屋根修繕工事

棟ガルバリウム鋼板布設工 N=1.0式

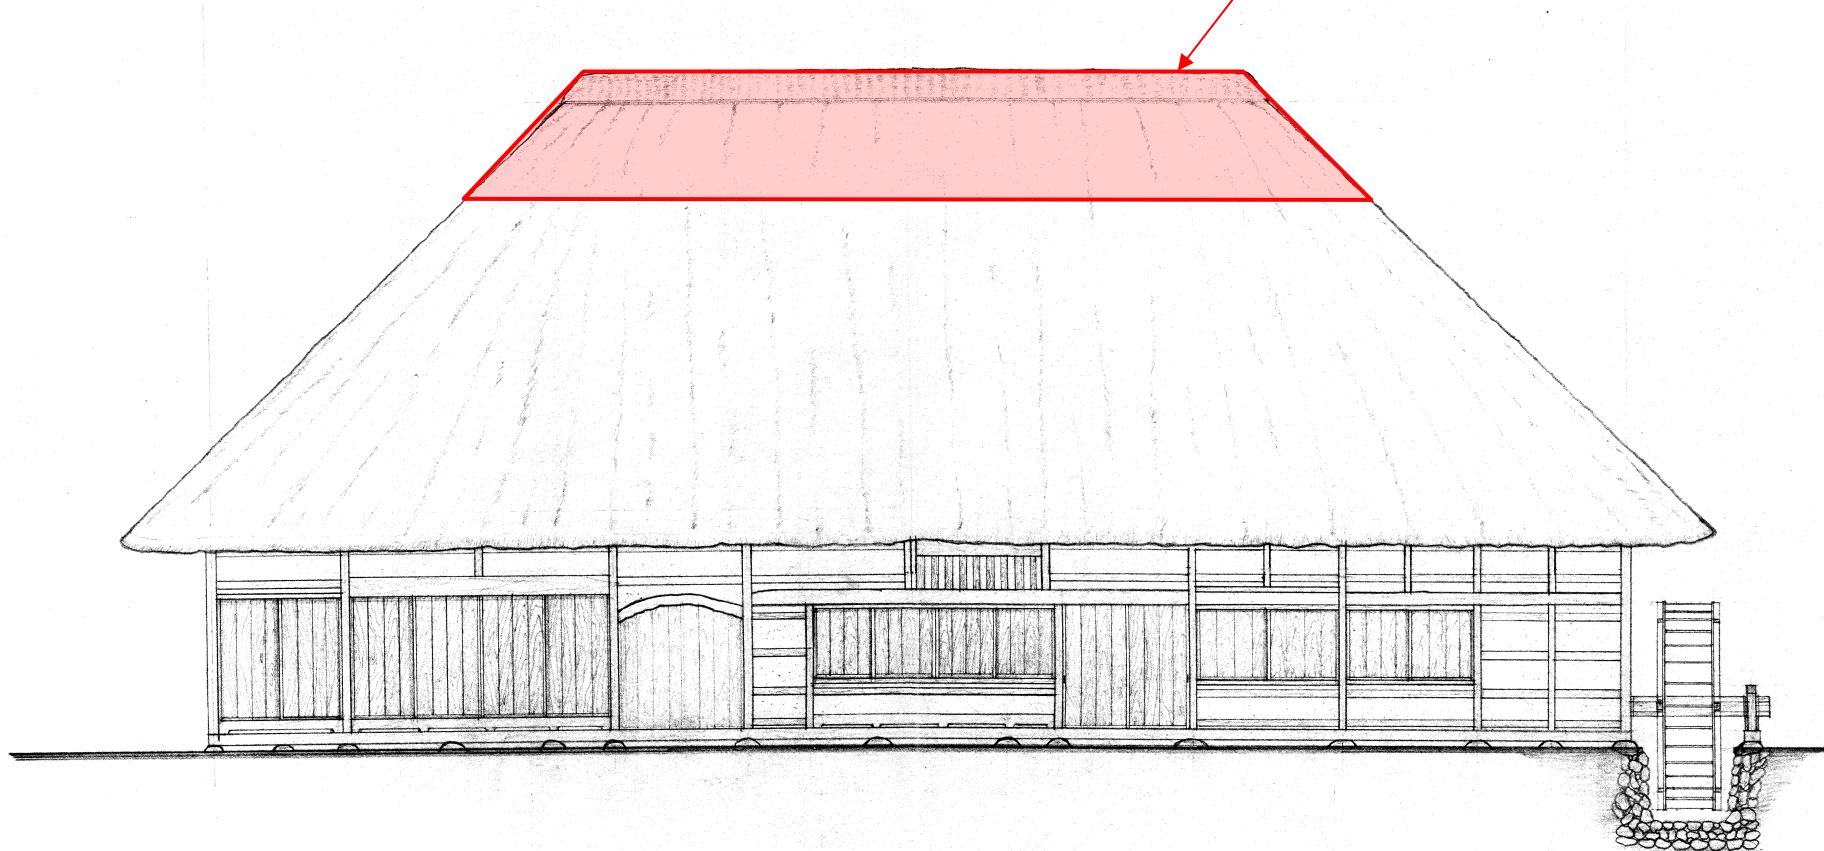


第76号 旧大久保家屋根修繕工事


棟ガルバリウム鋼板布設工 N=1.0式

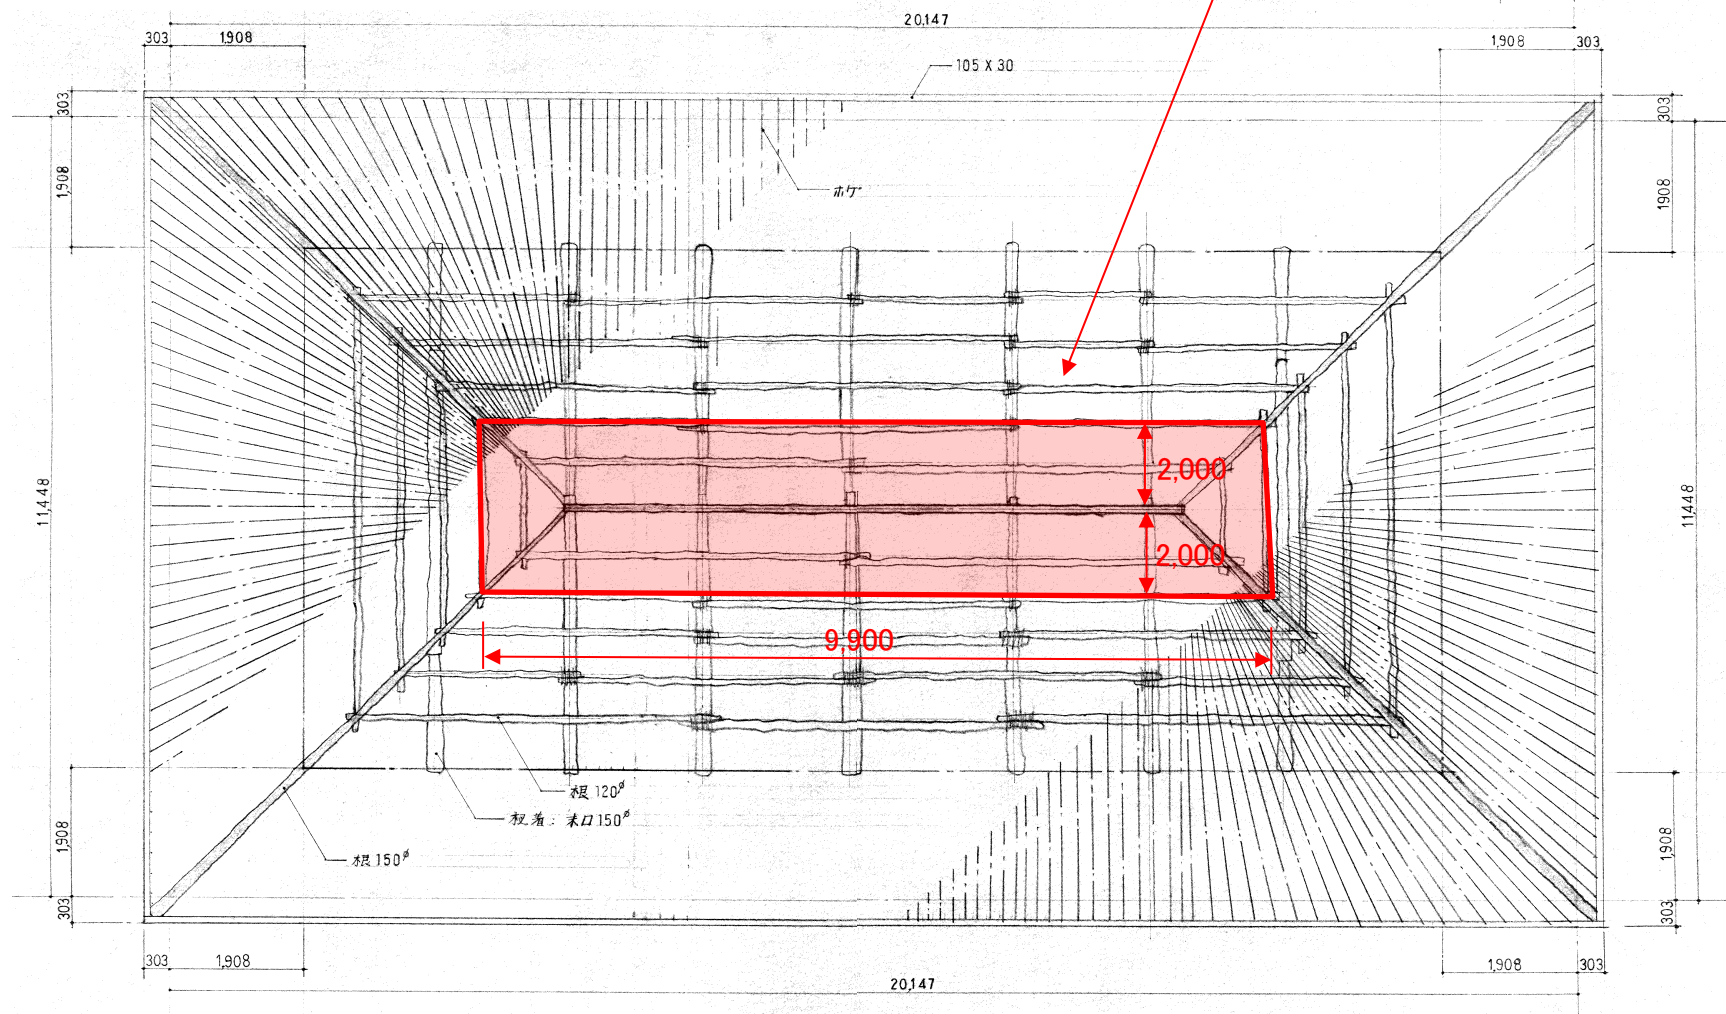

第76号 旧大久保家屋根修繕工事

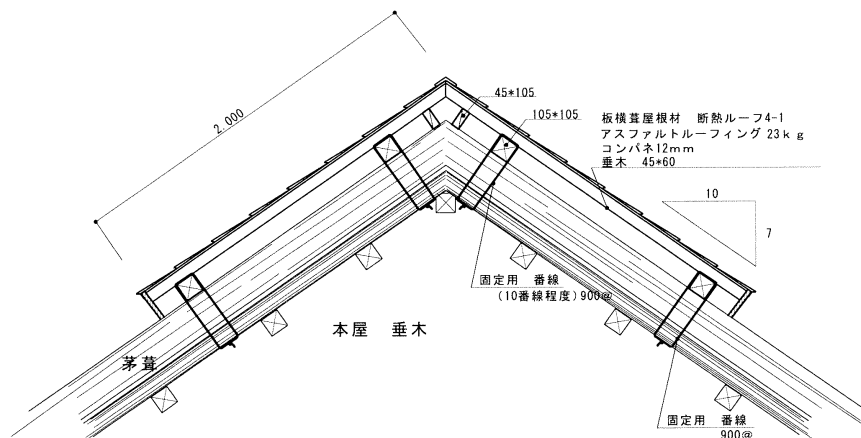

桁行方向

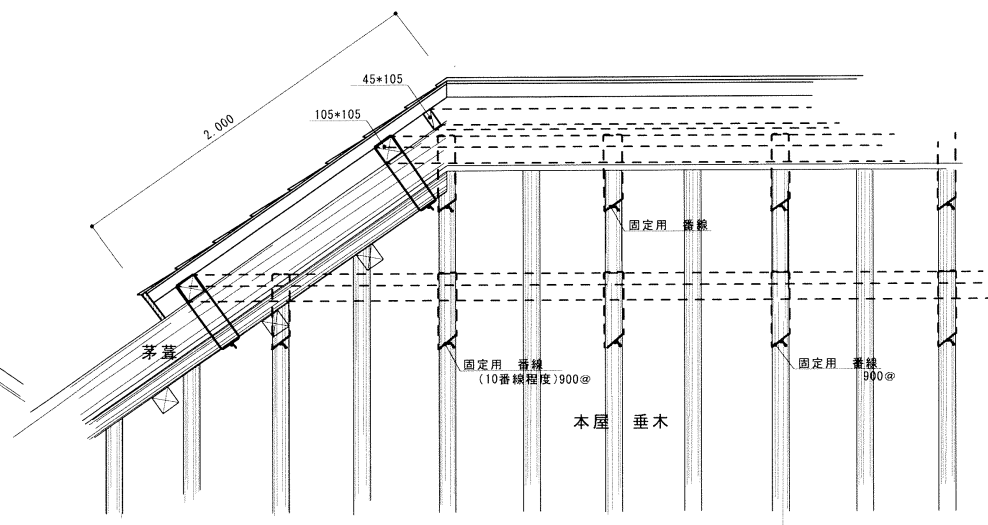

妻側