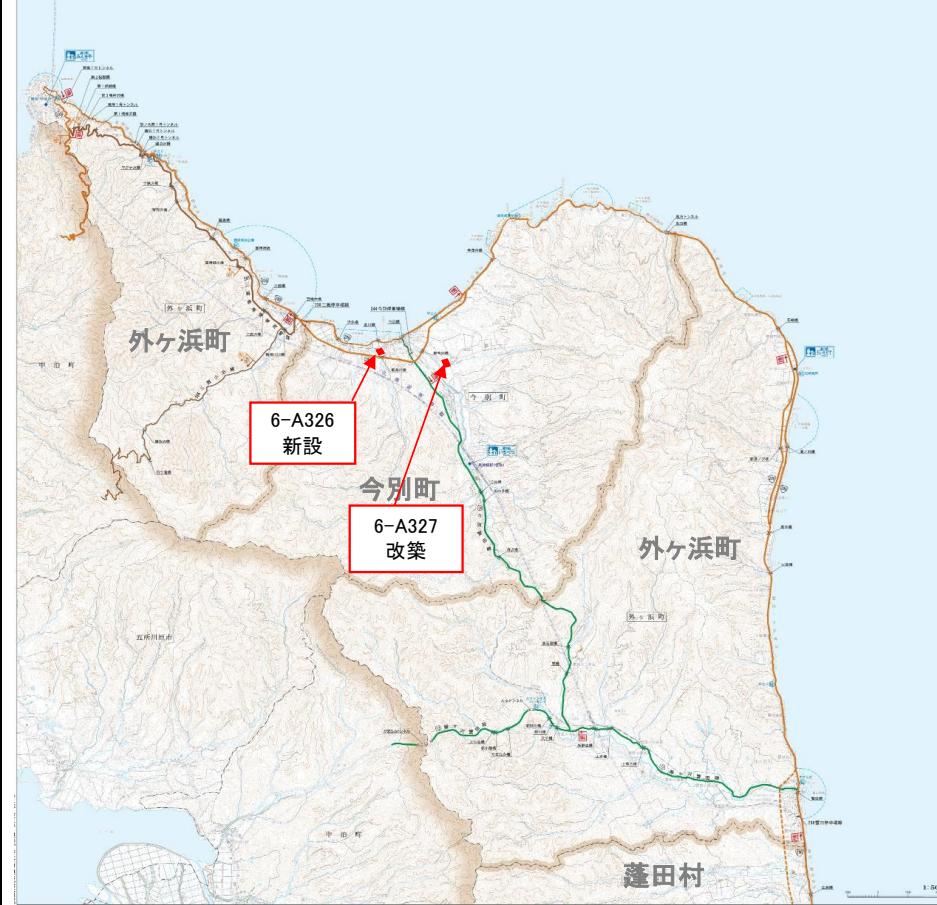



社会资本総合整備計画 参考図面

計画の名称	6 地域内・間の交流・連携を支える道路交通ネットワークの機能向上・維持による産業・生活基盤の形成		
計画の期間	令和 6 年度 ~ 令和 10 年度	交付対象	青森市、弘前市、八戸市、黒石市、三沢市、つがる市、今別町、鰺ヶ沢町、西目屋村、大鰐町、六戸町、六ヶ所村、東通村、南部町、平川市、横浜町
P6(9枚中1枚)			


社会资本総合整備計画 参考図面

計画の名称	6 地域内・間の交流・連携を支える道路交通ネットワークの機能向上・維持による産業・生活基盤の形成		
計画の期間	令和 6 年度	～	令和 10 年度
交付対象	青森市、弘前市、八戸市、黒石市、三沢市、つがる市、今別町、鰺ヶ沢町、西目屋村、大鰐町、六戸町、六ヶ所村、東通村、南部町、平川市、横浜町		
位 置 図			
東青地域県民局地域整備部管内図 その2			P6(9枚中2枚)
			
			


社会资本総合整備計画 参考図面

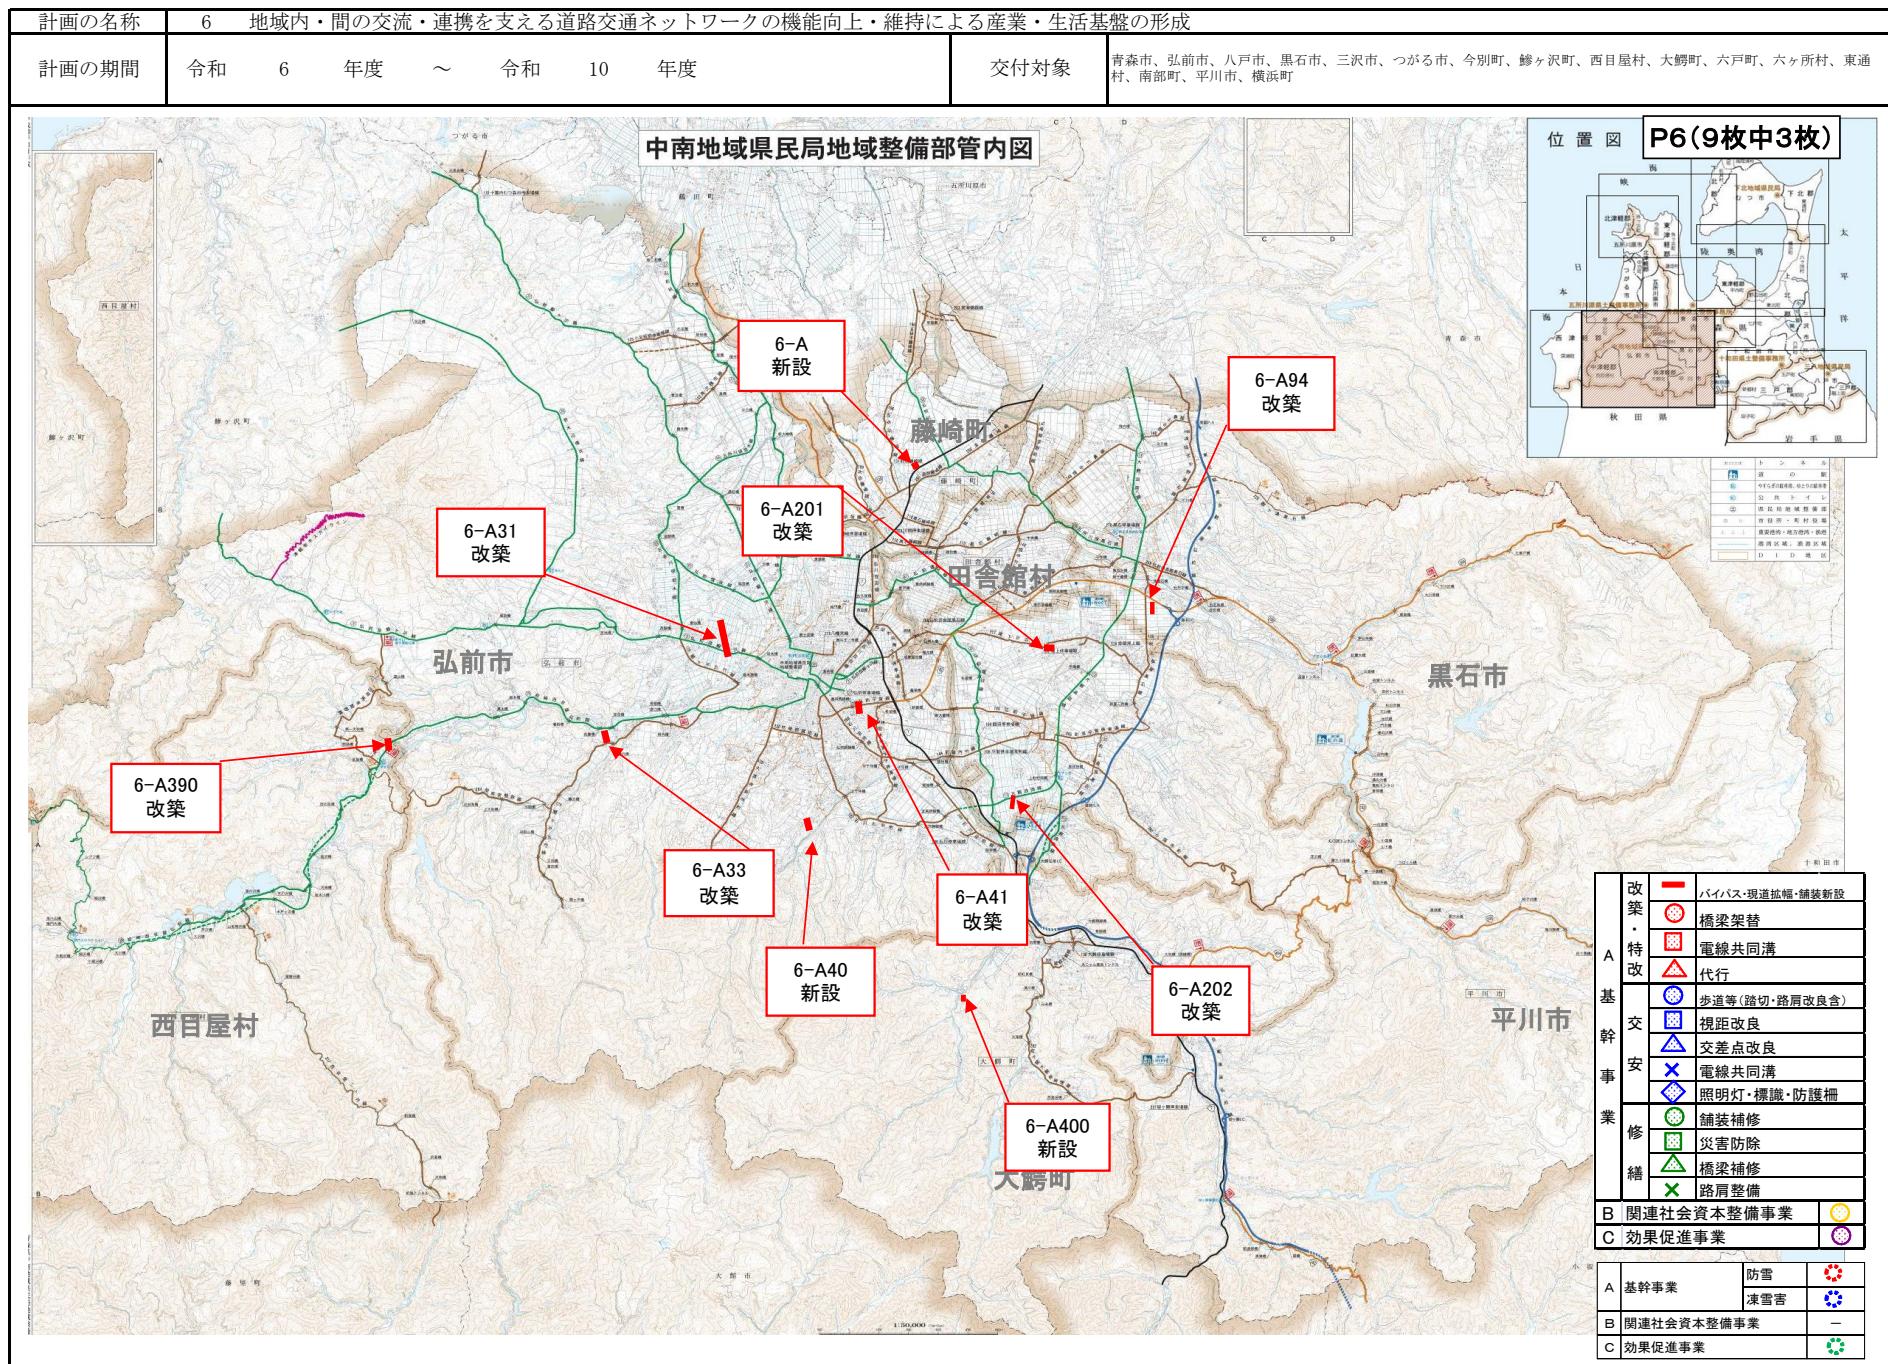

社会资本総合整備計画 参考図面

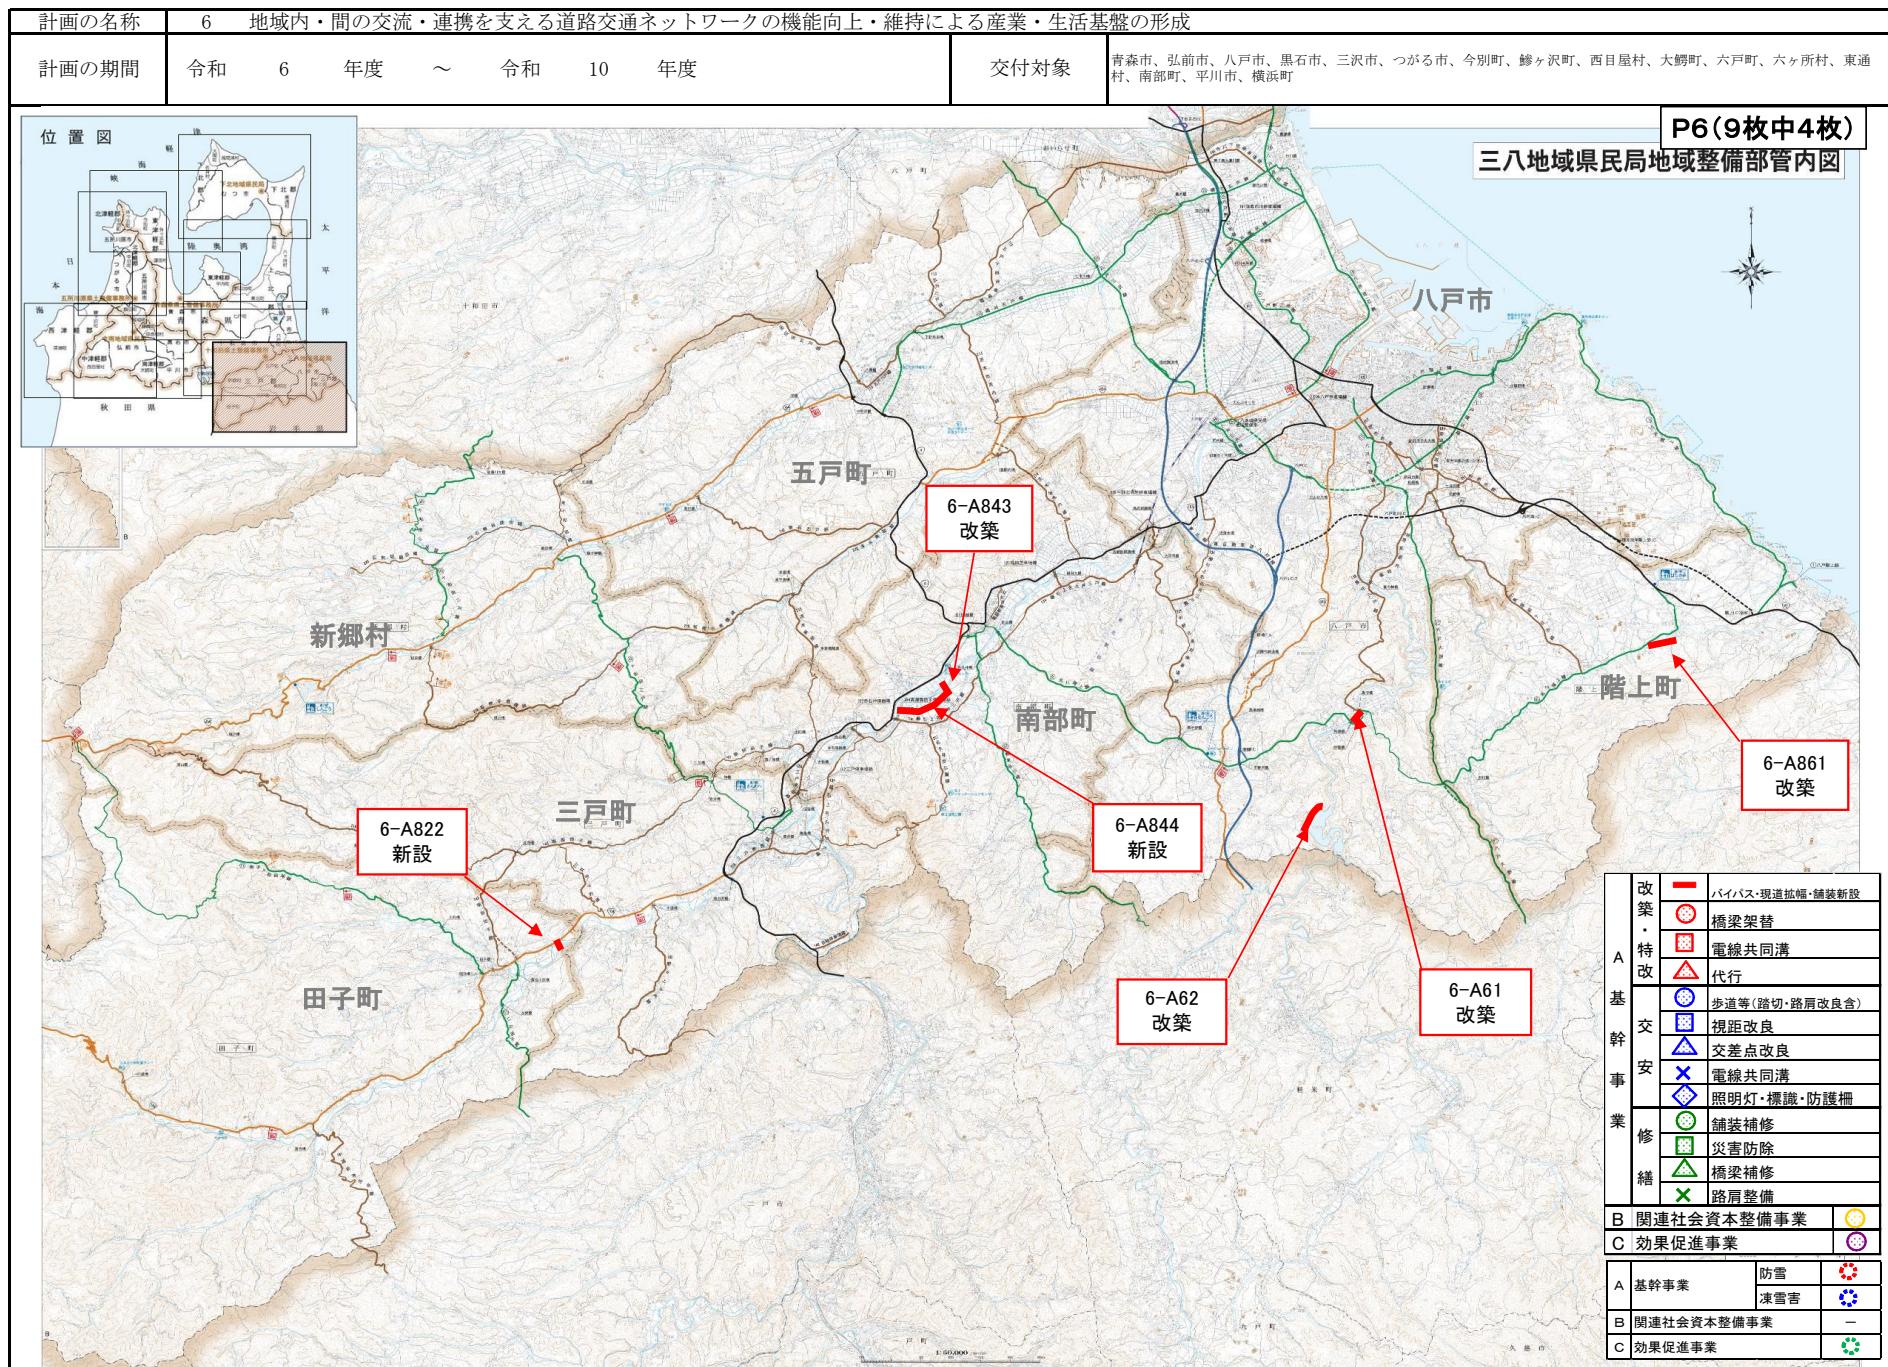


社会资本総合整備計画 参考図面

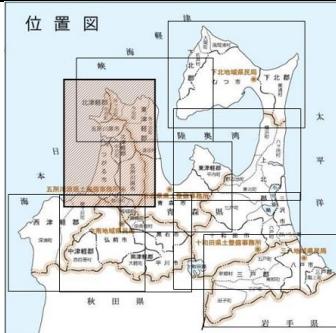計画の名称	6 地域内・間の交流・連携を支える道路交通ネットワークの機能向上・維持による産業・生活基盤の形成		
計画の期間	令和 6 年度 ~ 令和 10 年度	交付対象	青森市、弘前市、八戸市、黒石市、三沢市、つがる市、今別町、鰺ヶ沢町、西目屋村、大鰐町、六戸町、六ヶ所村、東通村、南部町、平川市、横浜町
 			


P6(9枚中5枚)

A 改 築・特 改 基 幹 事 業 修 繕	バイパス・現道拡幅・舗装新設
	橋梁架替
	電線共同溝
	代行
	歩道等(踏切・路肩改良含)
	視距改良
	交差点改良
	電線共同溝
	照明灯・標識・防護柵
	舗装補修
B 関連社会資本整備事業	災害防除
	橋梁補修
	路肩整備
C 効果促進事業	関連社会資本整備事業
	効果促進事業
A 基幹事業	防雪 凍雪害
B 関連社会資本整備事業	—
C 効果促進事業	—


社会资本総合整備計画 参考図面

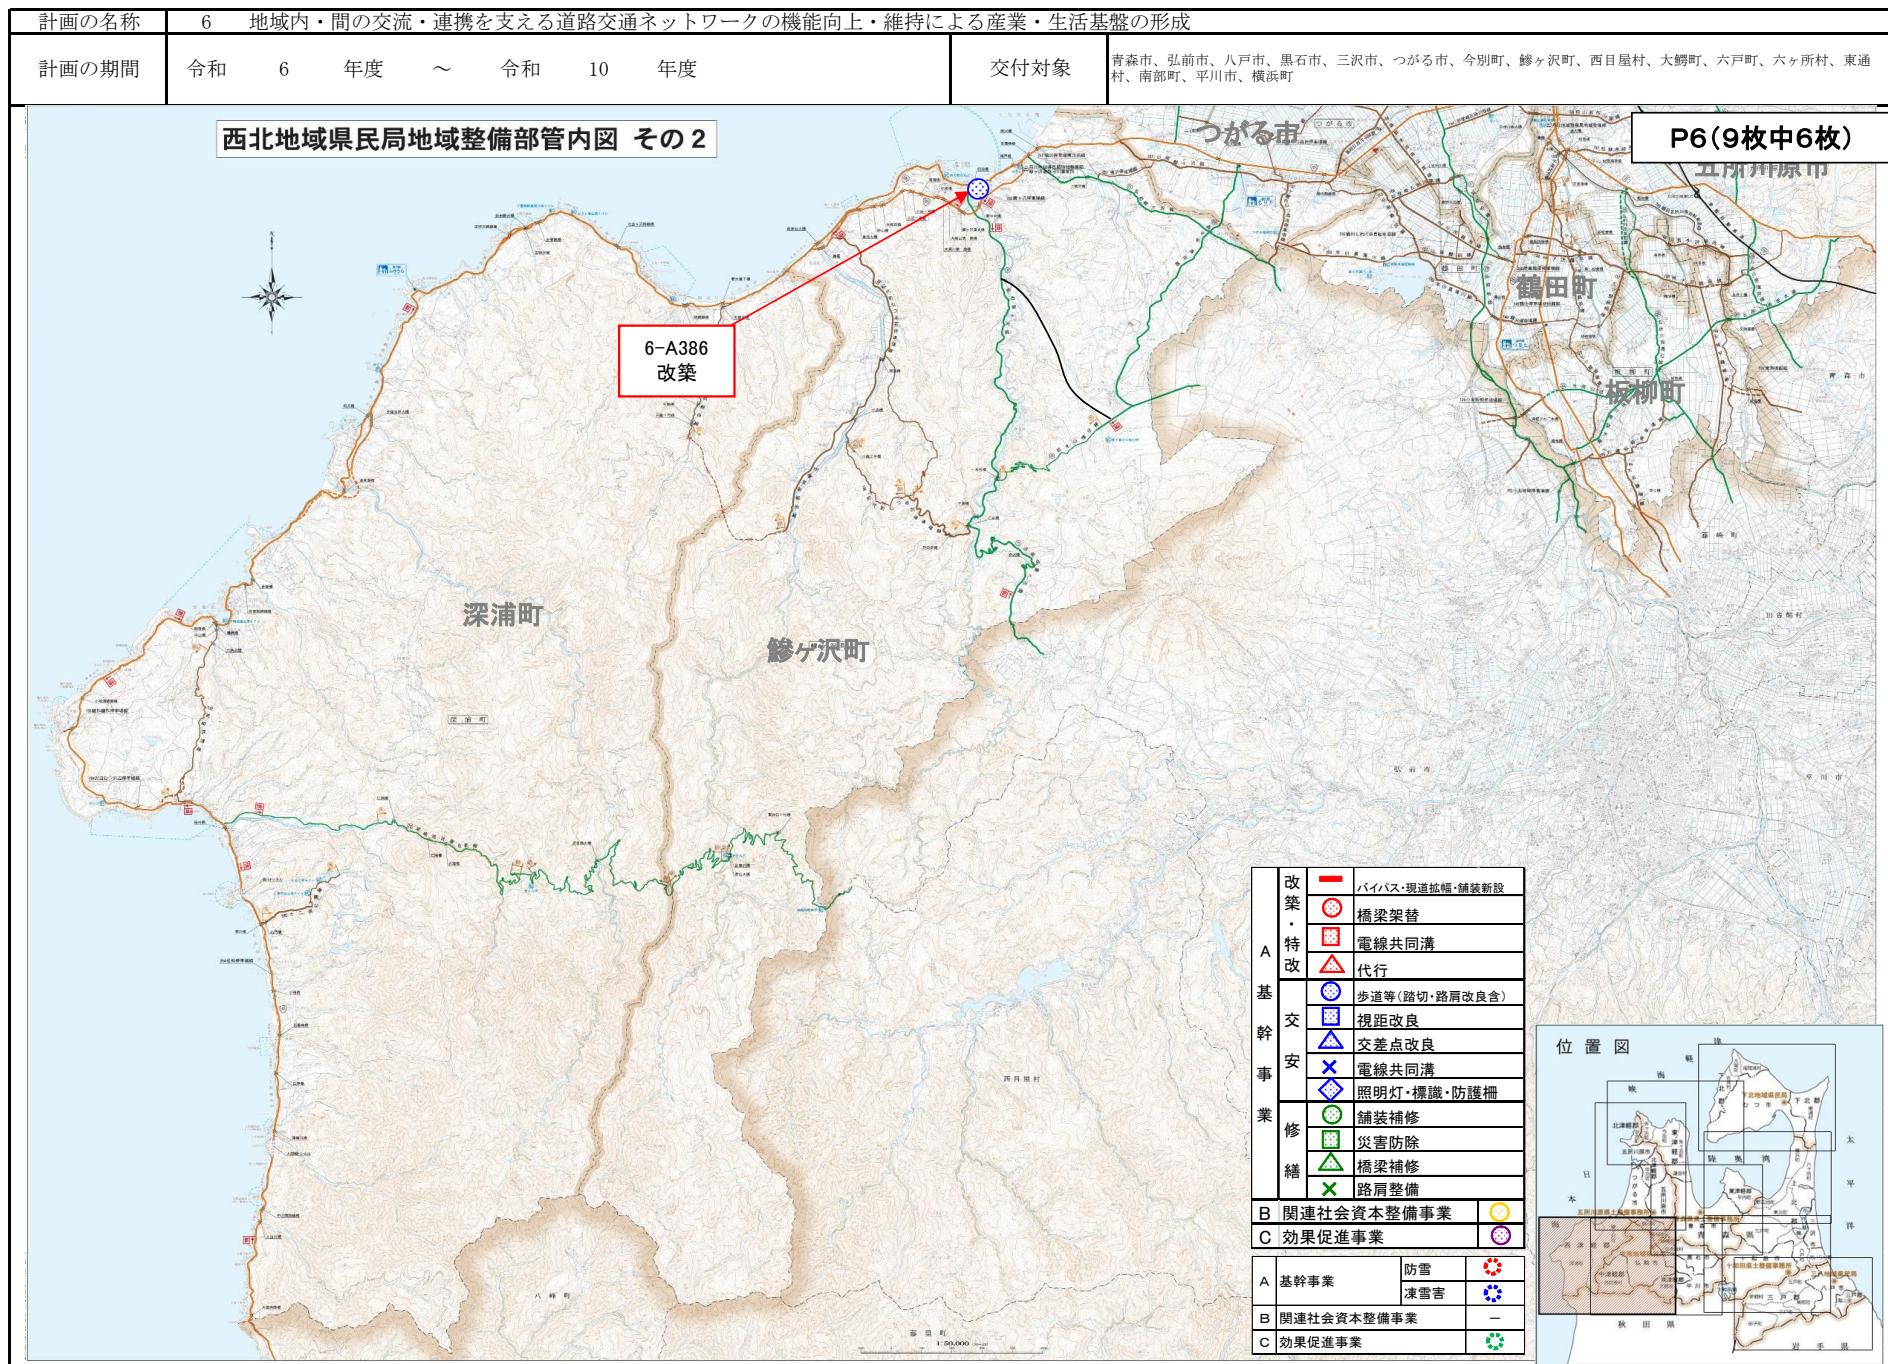

社会资本総合整備計画 参考図面

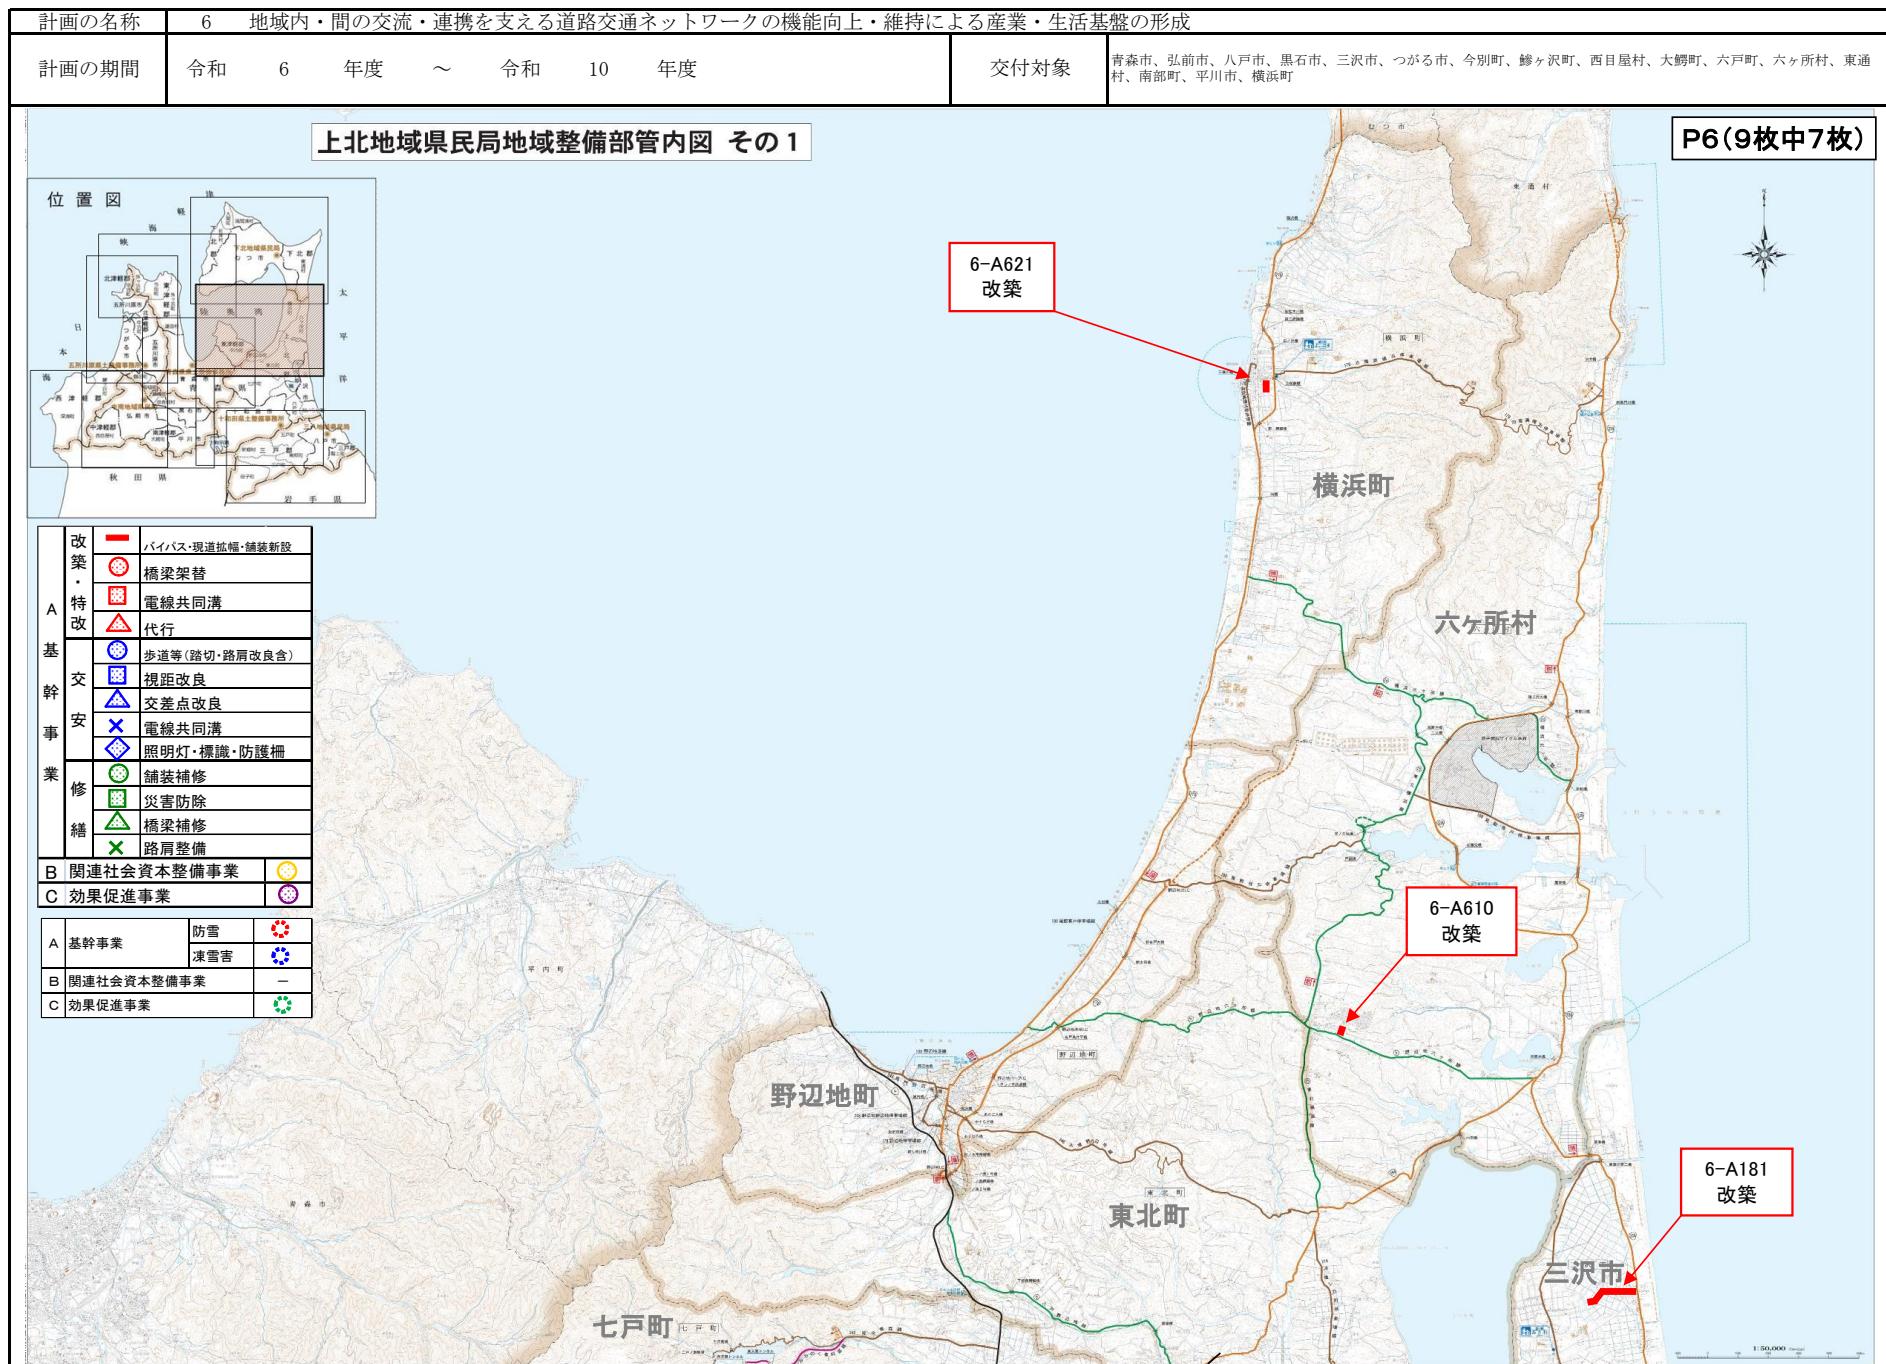

社会资本総合整備計画 参考図面

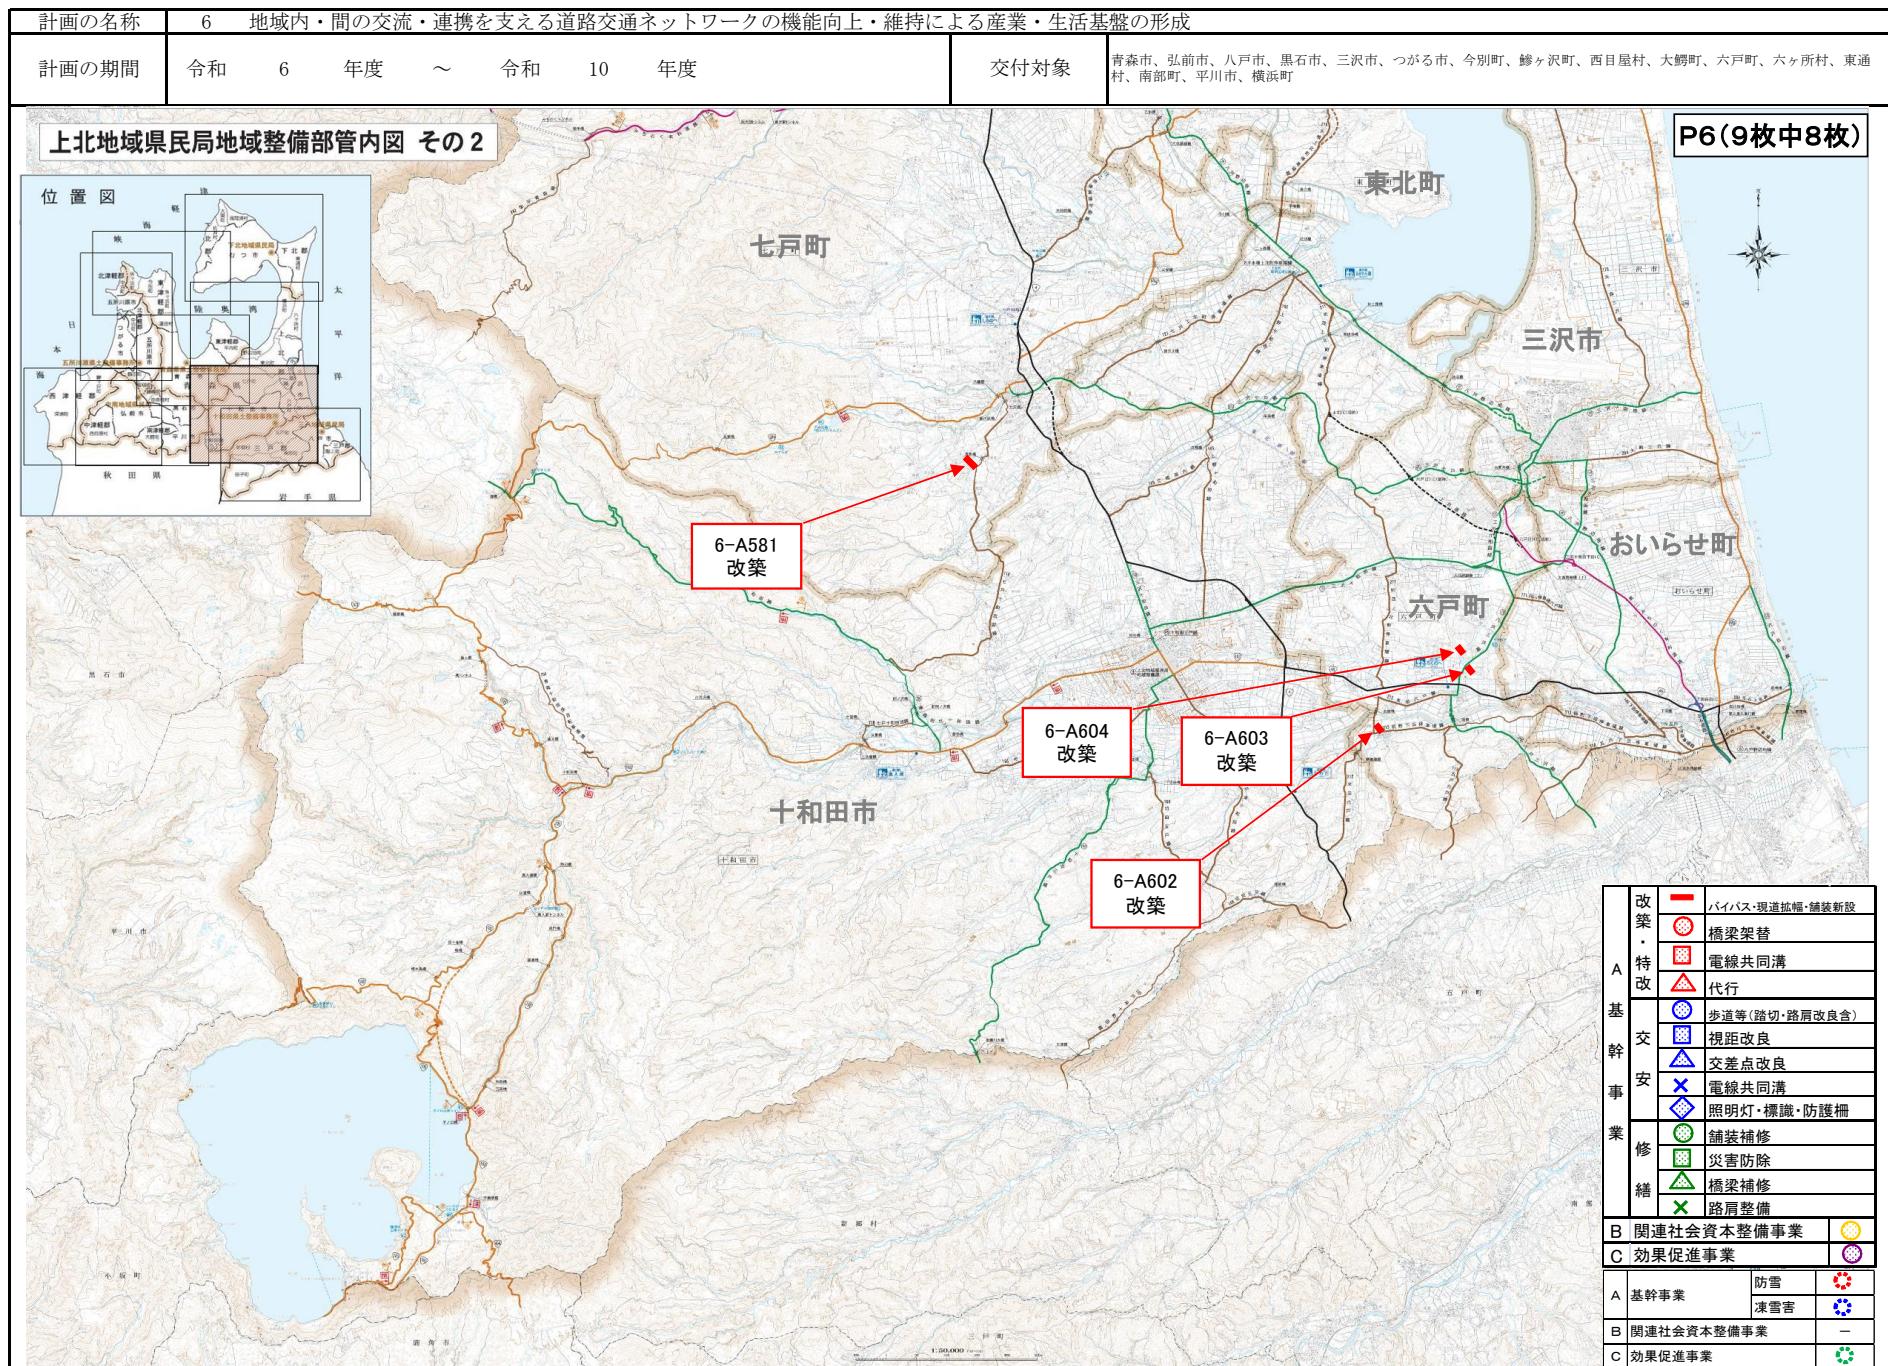

社会资本総合整備計画 参考図面

計画の名称	6 地域内・間の交流・連携を支える道路交通ネットワークの機能向上・維持による産業・生活基盤の形成		
計画の期間	令和 6 年度 ~ 令和 10 年度	交付対象	青森市、弘前市、八戸市、黒石市、三沢市、つがる市、今別町、鰺ヶ沢町、西目屋村、大鰐町、六戸町、六ヶ所村、東通村、南部町、平川市、横浜町
下北地域県民局地域整備部管内図			
P6(9枚中9枚)			
			

A 改 築 ・ 特 改	バイパス・現道拡幅・舗装新設
	橋梁架替
B 交 幹 事 業	電線共同溝
	代行
C 修 繕 ・ 整 繕	歩道等(踏切・路肩改良含)
	視距改良
D 事 業	交差点改良
	電線共同溝
E 照 明 ・ 標 識 ・ 防 護 柵	照明灯・標識・防護柵
	舗装補修
F 災 害 防 除	災害防除
	橋梁補修
G 路 肩 整 備	路肩整備
	防雪
H 関 連 社 会 資 本 整 備 事 業	凍雪害
	—
I 効 果 促 進 事 業	基幹事業
	関連社会资本整備事業
J 効 果 促 進 事 業	効果促進事業
	—