
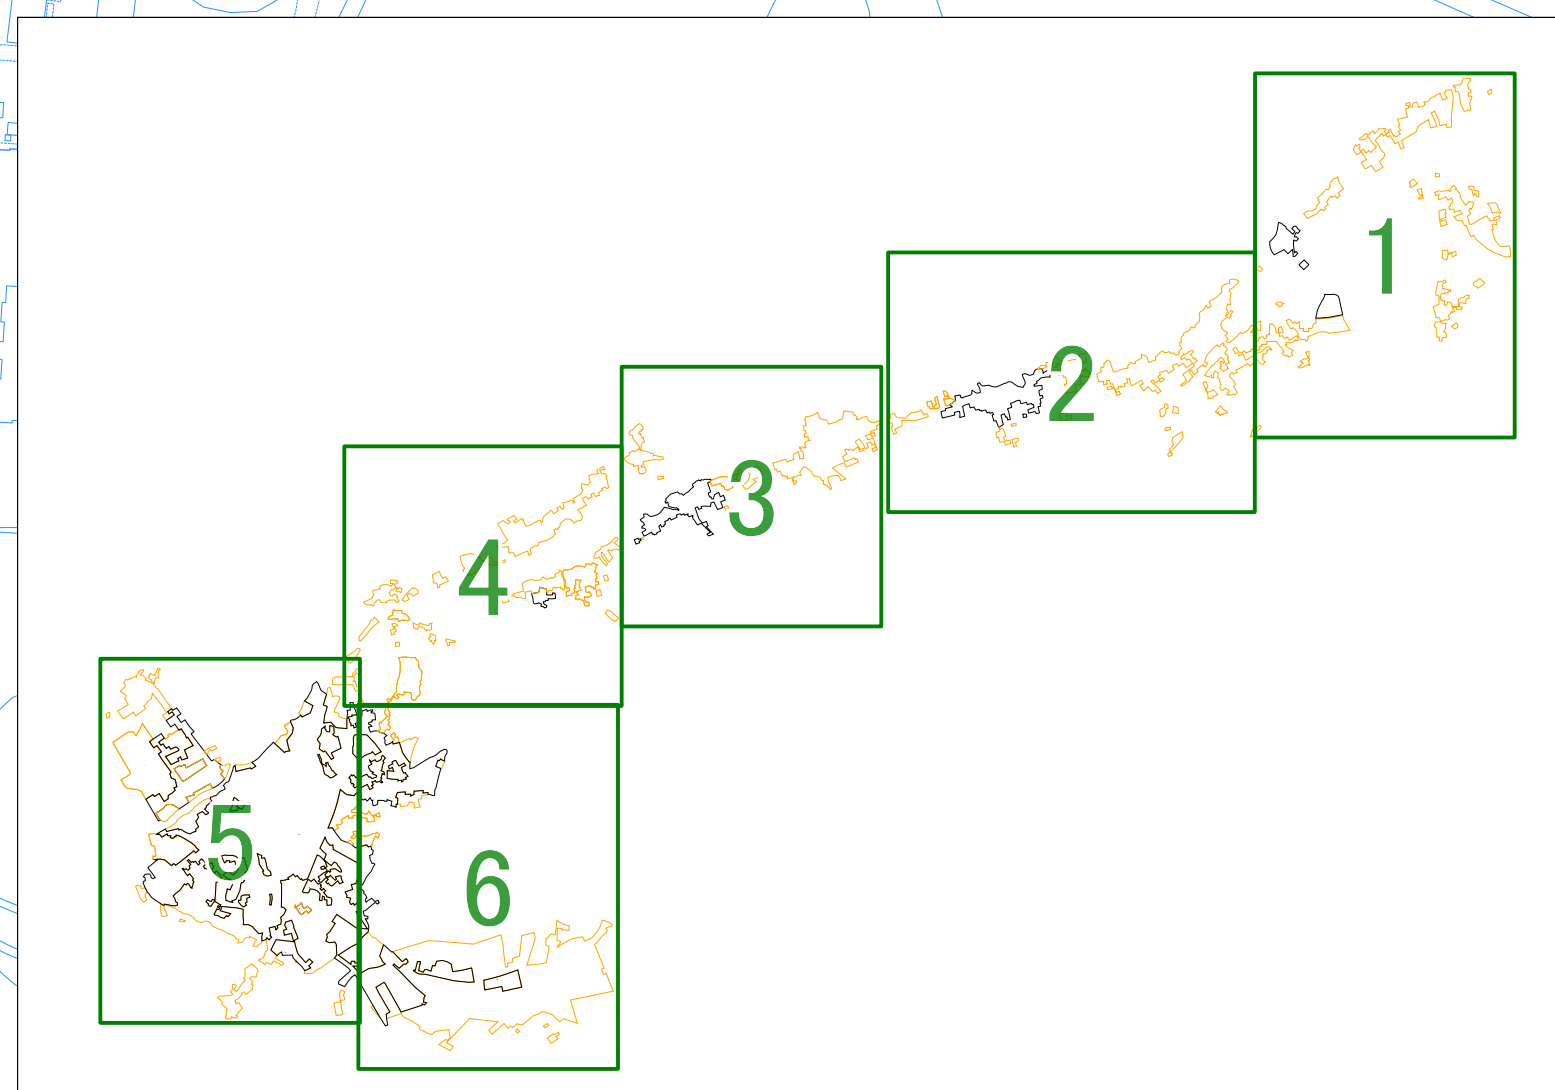


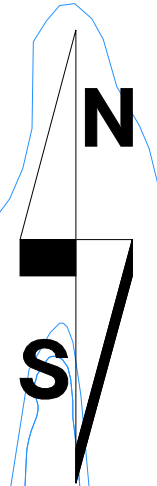

五戸都市計画 五戸町公共下水道（污水）

前回計画決定面積 631.5 ha

今回計画決定面積 242.9 ha

五戸第4処理分区

前回計画決定面積 10.4 ha

今回計画決定面積 6.6 ha

五戸第6処理分区

前回計画決定面積 23.4 ha

今回計画決定面積 - ha

五戸第7処理分区

前回計画決定面積 14.1 ha

今回計画決定面積 - ha

五戸第8処理分区

前回計画決定面積 16.0 ha

今回計画決定面積 14.1 ha

五戸第9処理分区

前回計画決定面積 27.6 ha

今回計画決定面積 - ha

凡 例		
排水区域	既決定区域	
	廃止する区域	
	分 区 界	

1:2500

