


# 五戸都市計画 五戸町公共下水道（汚水）

前回計画決定面積 631.5 ha

今回計画決定面積 242.9 ha

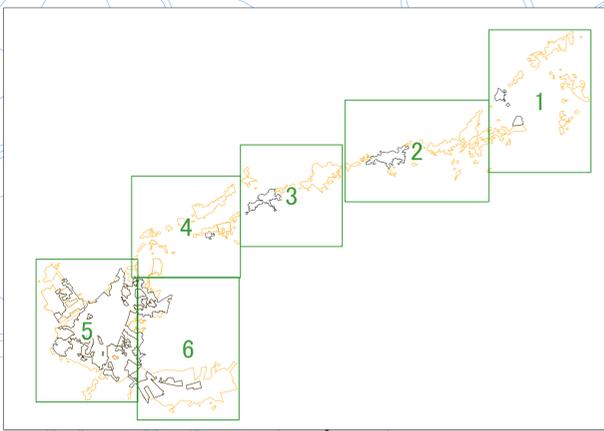

五戸第9処理分区  
前回計画決定面積 27.6 ha  
今回計画決定面積 - ha

五戸第10処理分区  
前回計画決定面積 36.4 ha  
今回計画決定面積 8.6 ha

凡 例		
排水区域	既決定区域	
	廃止する区域	
	分区界	

令和5年度  
五戸都市計画下水道の変更  
(五戸町決定)  
五戸町公共下水道  
計 画 図  
(汚水)  
縮尺 1:2,500

1:2500

