


五戸都市計画 五戸町公共下水道（污水）

前回計画決定面積 631.5 ha

今回計画決定面積 242.9 ha

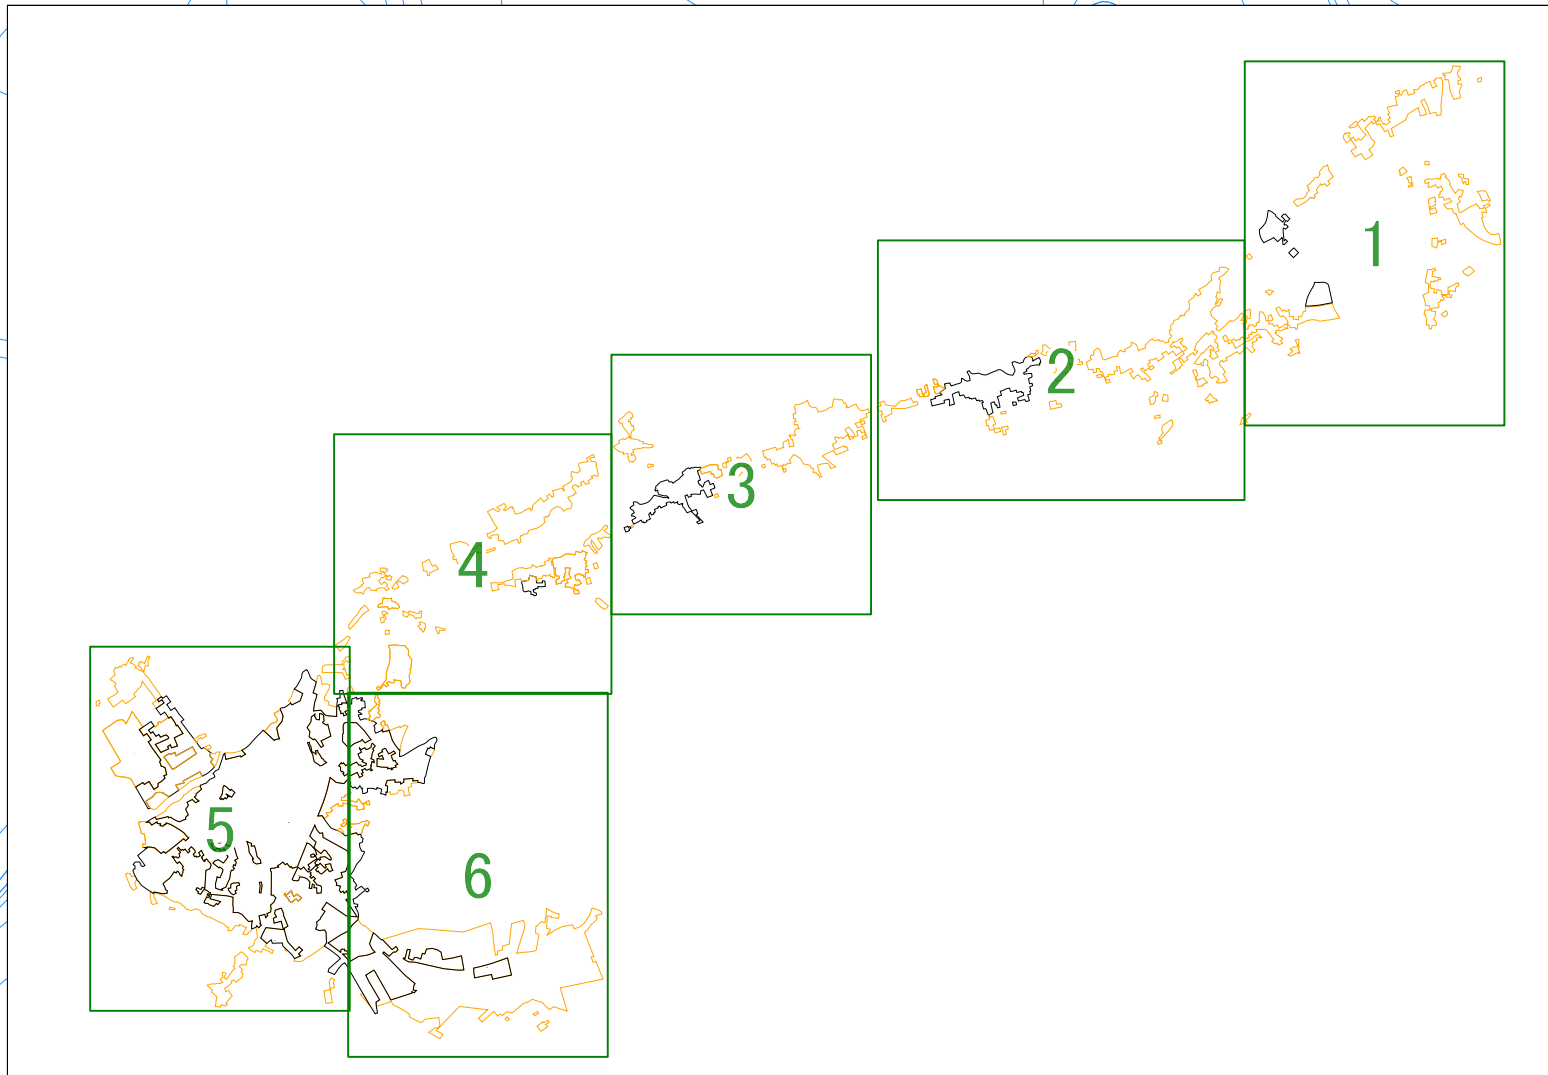

五戸第10処理分区

前回計画決定面積 36.4 ha

今回計画決定面積 8.6 ha

五戸第12処理分区

前回計画決定面積 5.3 ha

今回計画決定面積 1.4 ha

五戸第11処理分区

前回計画決定面積 7.3 ha

今回計画決定面積 — ha

五戸第14処理分区

前回計画決定面積 5.0 ha

今回計画決定面積 — ha

五戸第13処理分区

前回計画決定面積 9.2 ha

今回計画決定面積 — ha

凡 例		
排水区域	既決定区域	
	廃止する区域	
	分 区 界	