
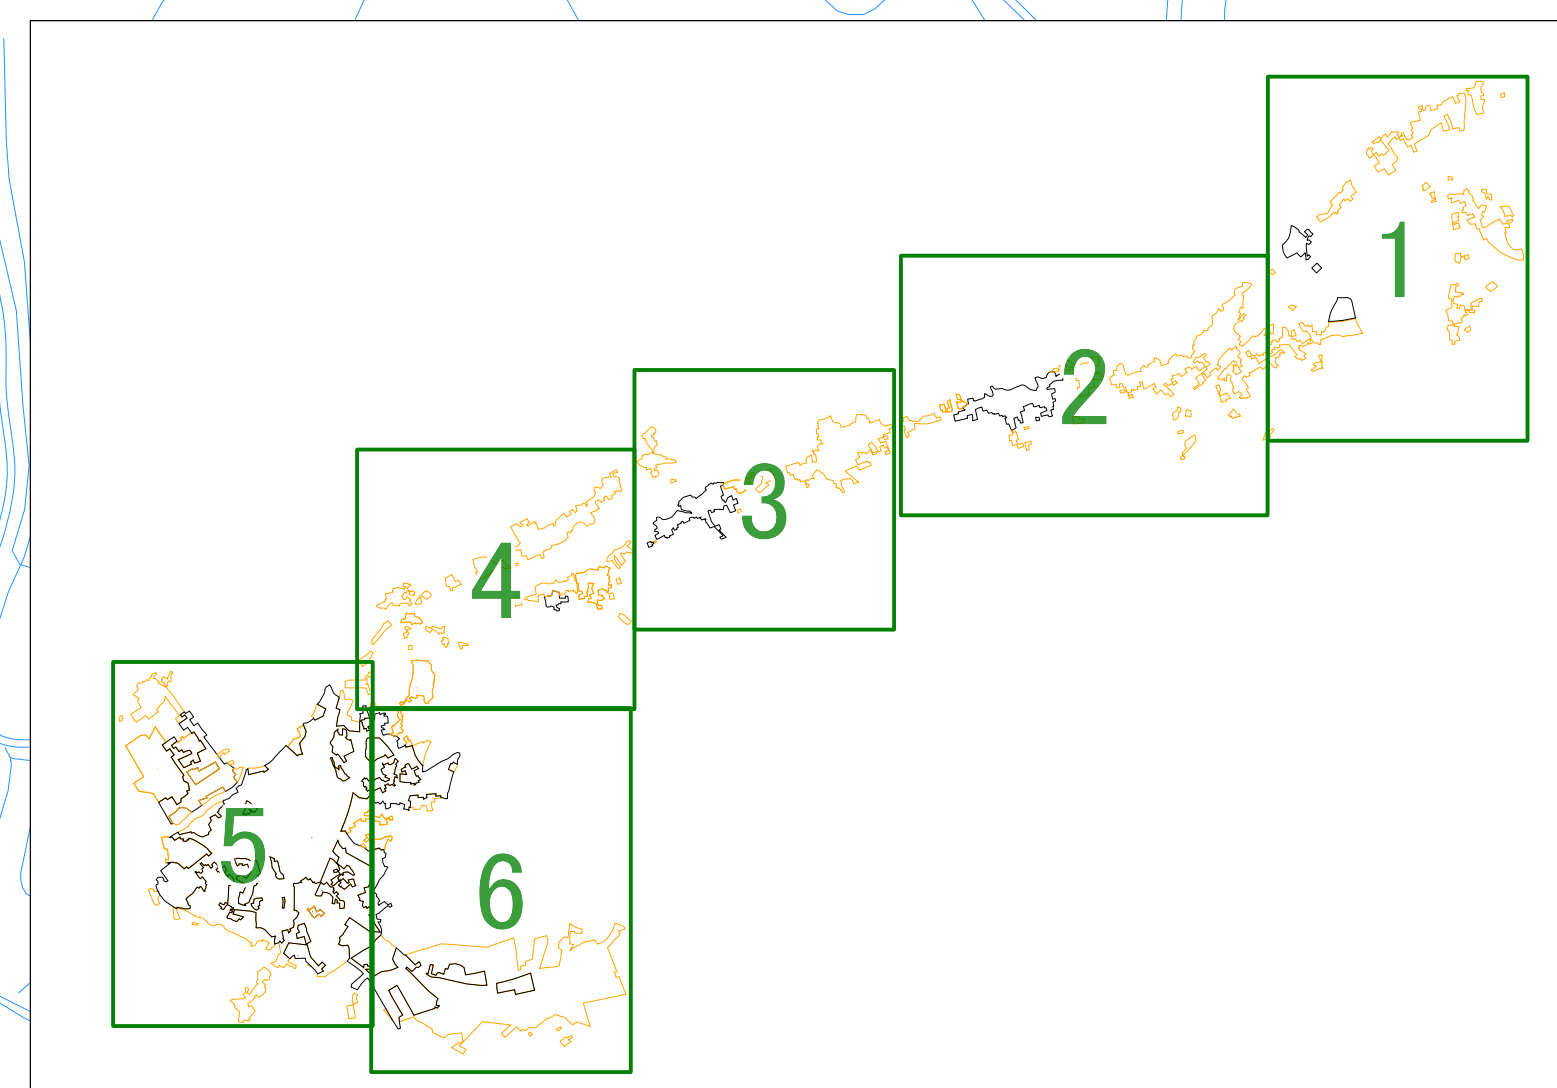


五戸都市計画 五戸町公共下水道（污水）

五戸第13処理分区
前回計画決定面積 9.2 ha
今回計画決定面積 — ha

前回計画決定面積 631.5 ha
今回計画決定面積 242.9 ha

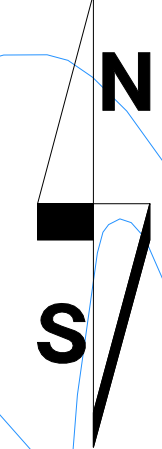

五戸第15処理分区
前回計画決定面積 436.2 ha
今回計画決定面積 212.2 ha

凡 例	
排水区域	既決定区域
	廃止する区域
	分 区 界

令和5年度
五戸都市計画下水道の変更
（五戸町決定）
五戸町公共下水道
計 画 図
（ 汚 水 ）
縮尺 1:2,500