| | |
|---|---|
| 令和　7　年度　道路維持修繕　工事 | |
| 工事番号 | 第　　12　　号 |
| 路線名 | 堀切三号　　線 |
| ~~河川~~ | |
| 施行箇所 | 五戸大字浅水字堀切　地内 |
| 平面図 標準断面図・展開図 | 縮尺　　図示 |
| 図面番号 | 1　葉中　1 |
| 五　戸　町 | |
| 青　森　県 | |

# 平　面　図

S=1:500

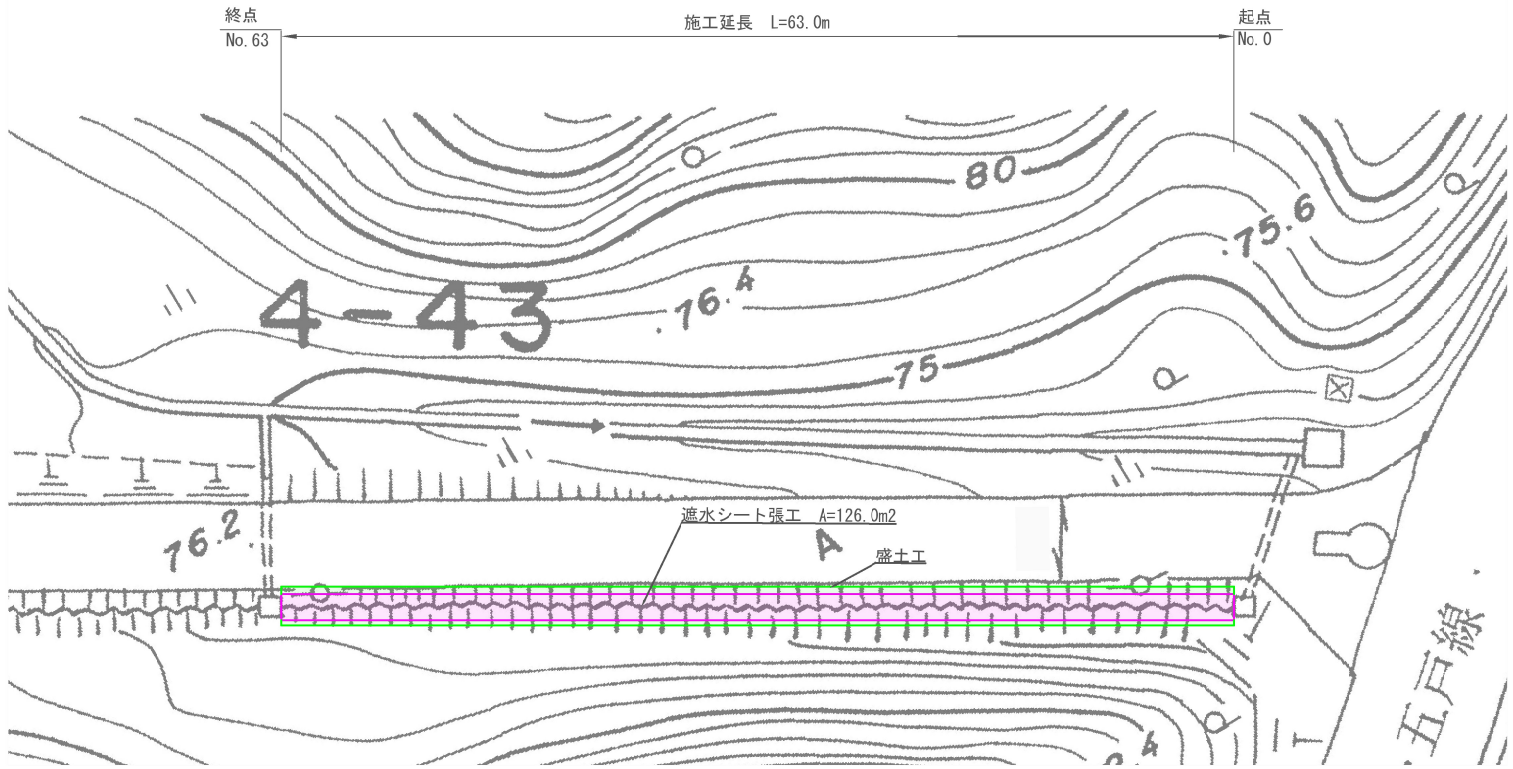


# 標準断面図

S＝1:50

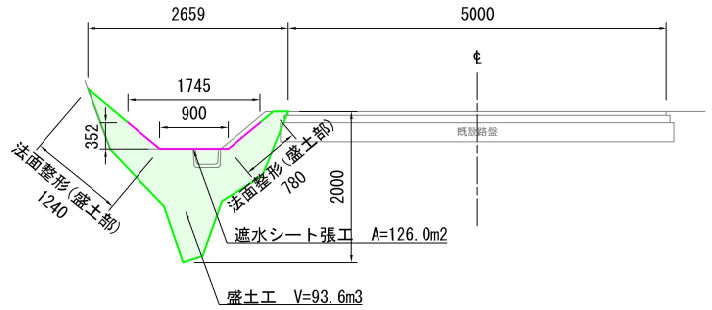


# 展　開　図
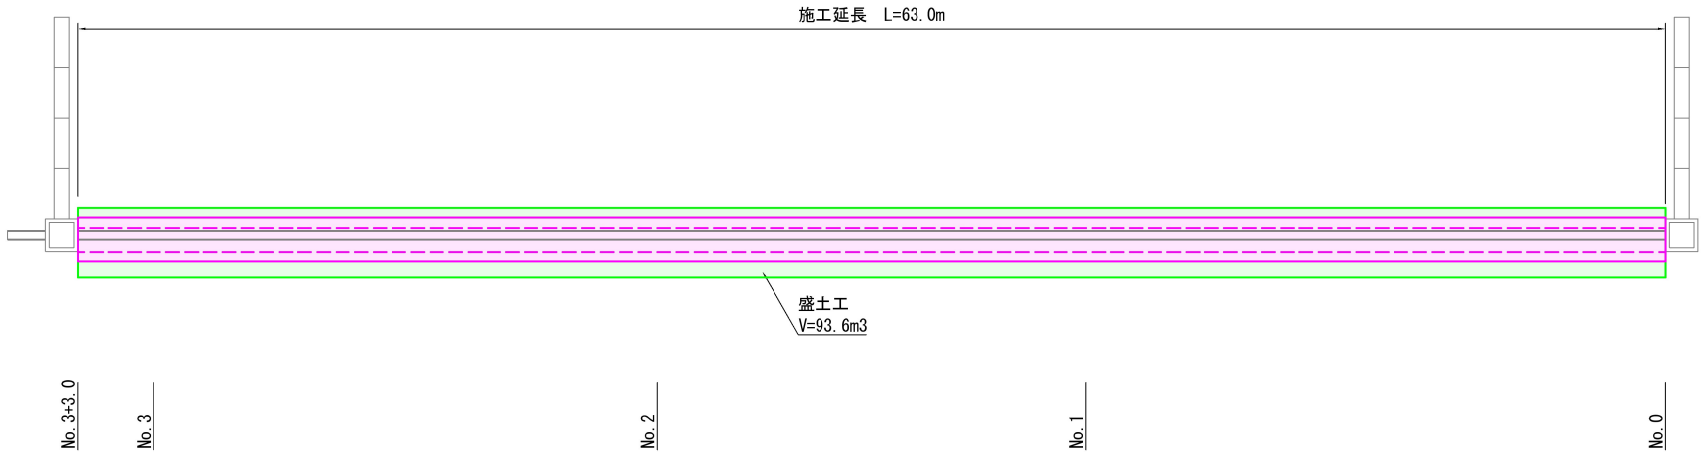
S＝1:300