


令和 7 年度産直施設用地給水設備工事			
工事番号	第18号		
路線名 河川名	産直敷地外構		
施行所	三戸郡五戸町大字上市川字中山前地内		
①位置図	案内図	縮尺	図示
図面番号	1	集中	1
三戸郡五戸町			
青森県			

位置図

S=1:25,000

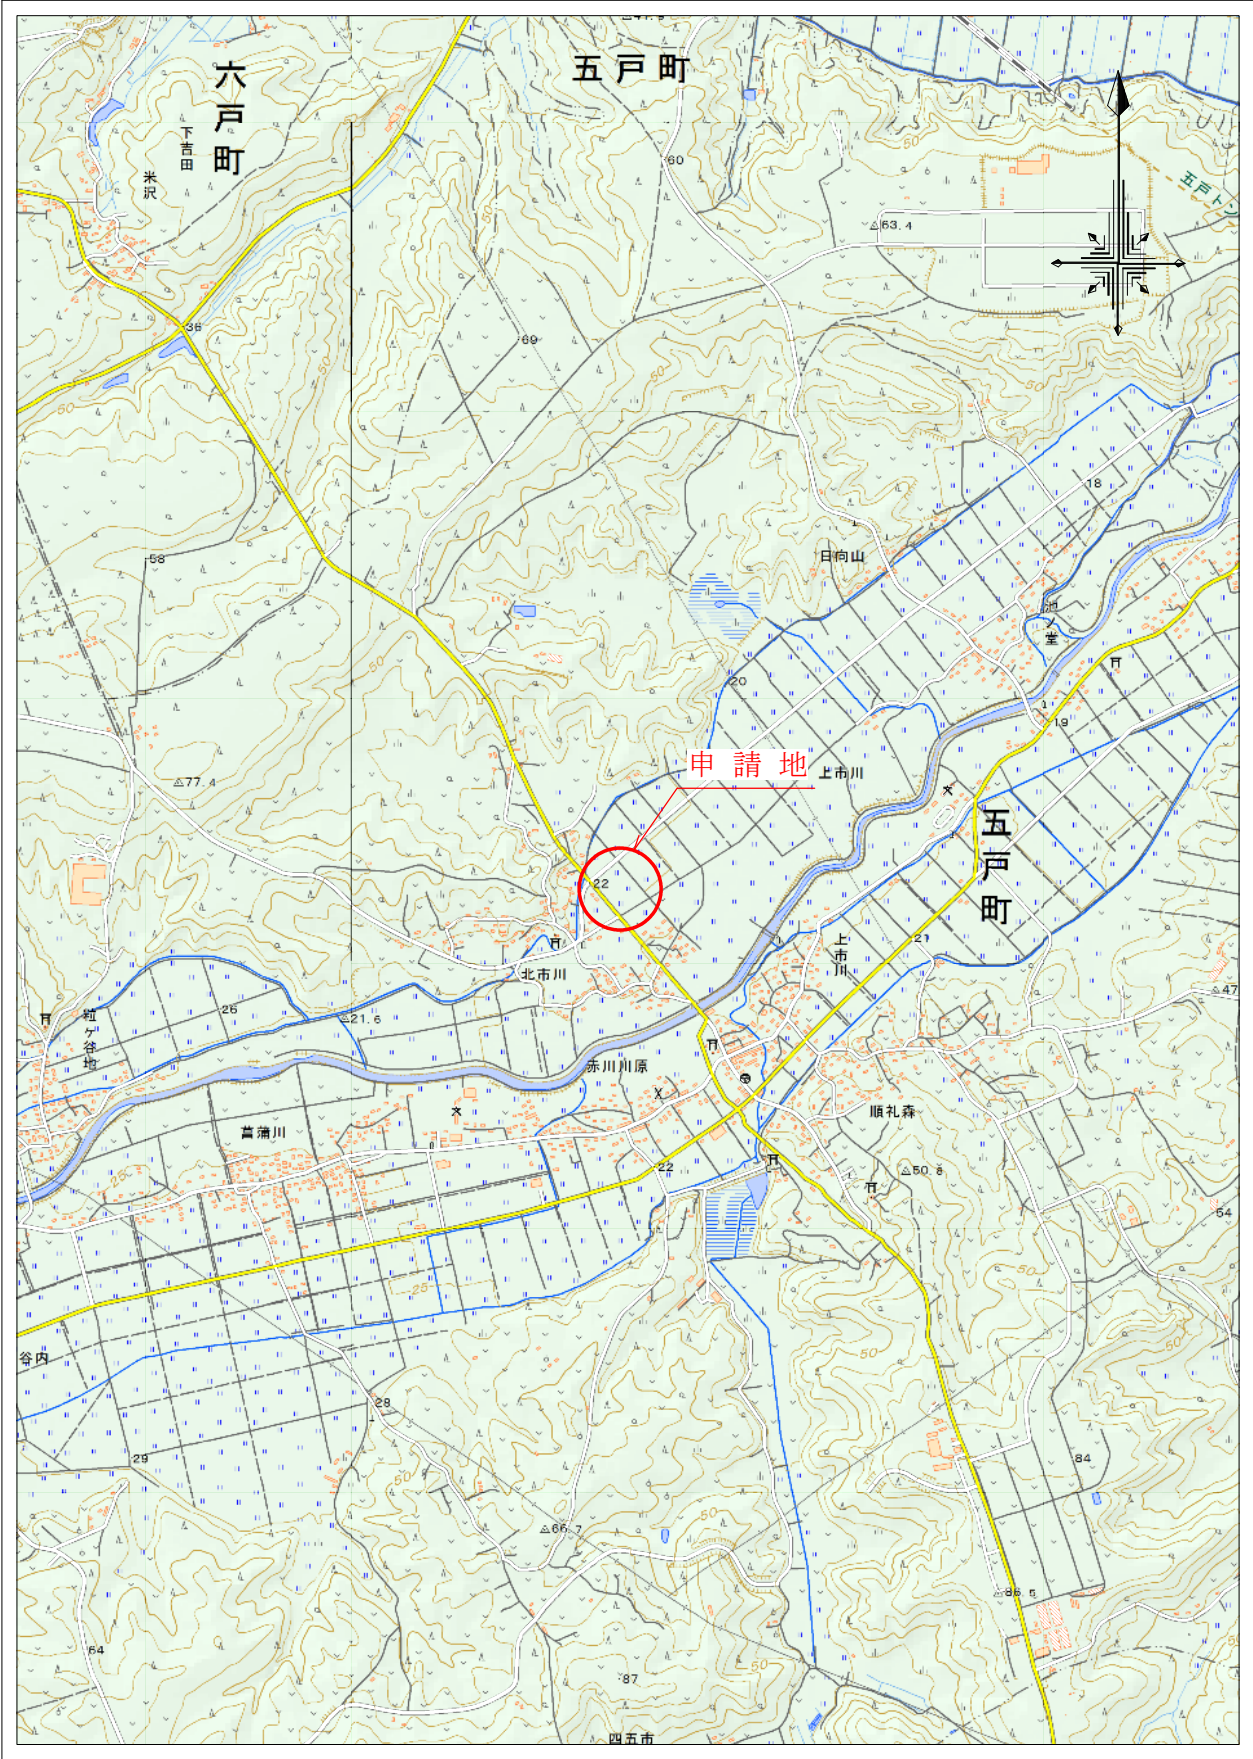

1:25,000
0 500 1000m

案内図

S=1:3000

三戸郡五戸町大字上市川字中山前

