令和 7 年度産直施設用地給水設備工事	
工事番号	第１８号
路線河川名	産直敷地外構
施行箇所	三戸郡五戸町大字上市川字中山前地内
②区域図　現況図	縮尺　１：５００
図面番号	1　葉中　1
三戸郡五戸町	
青森県	
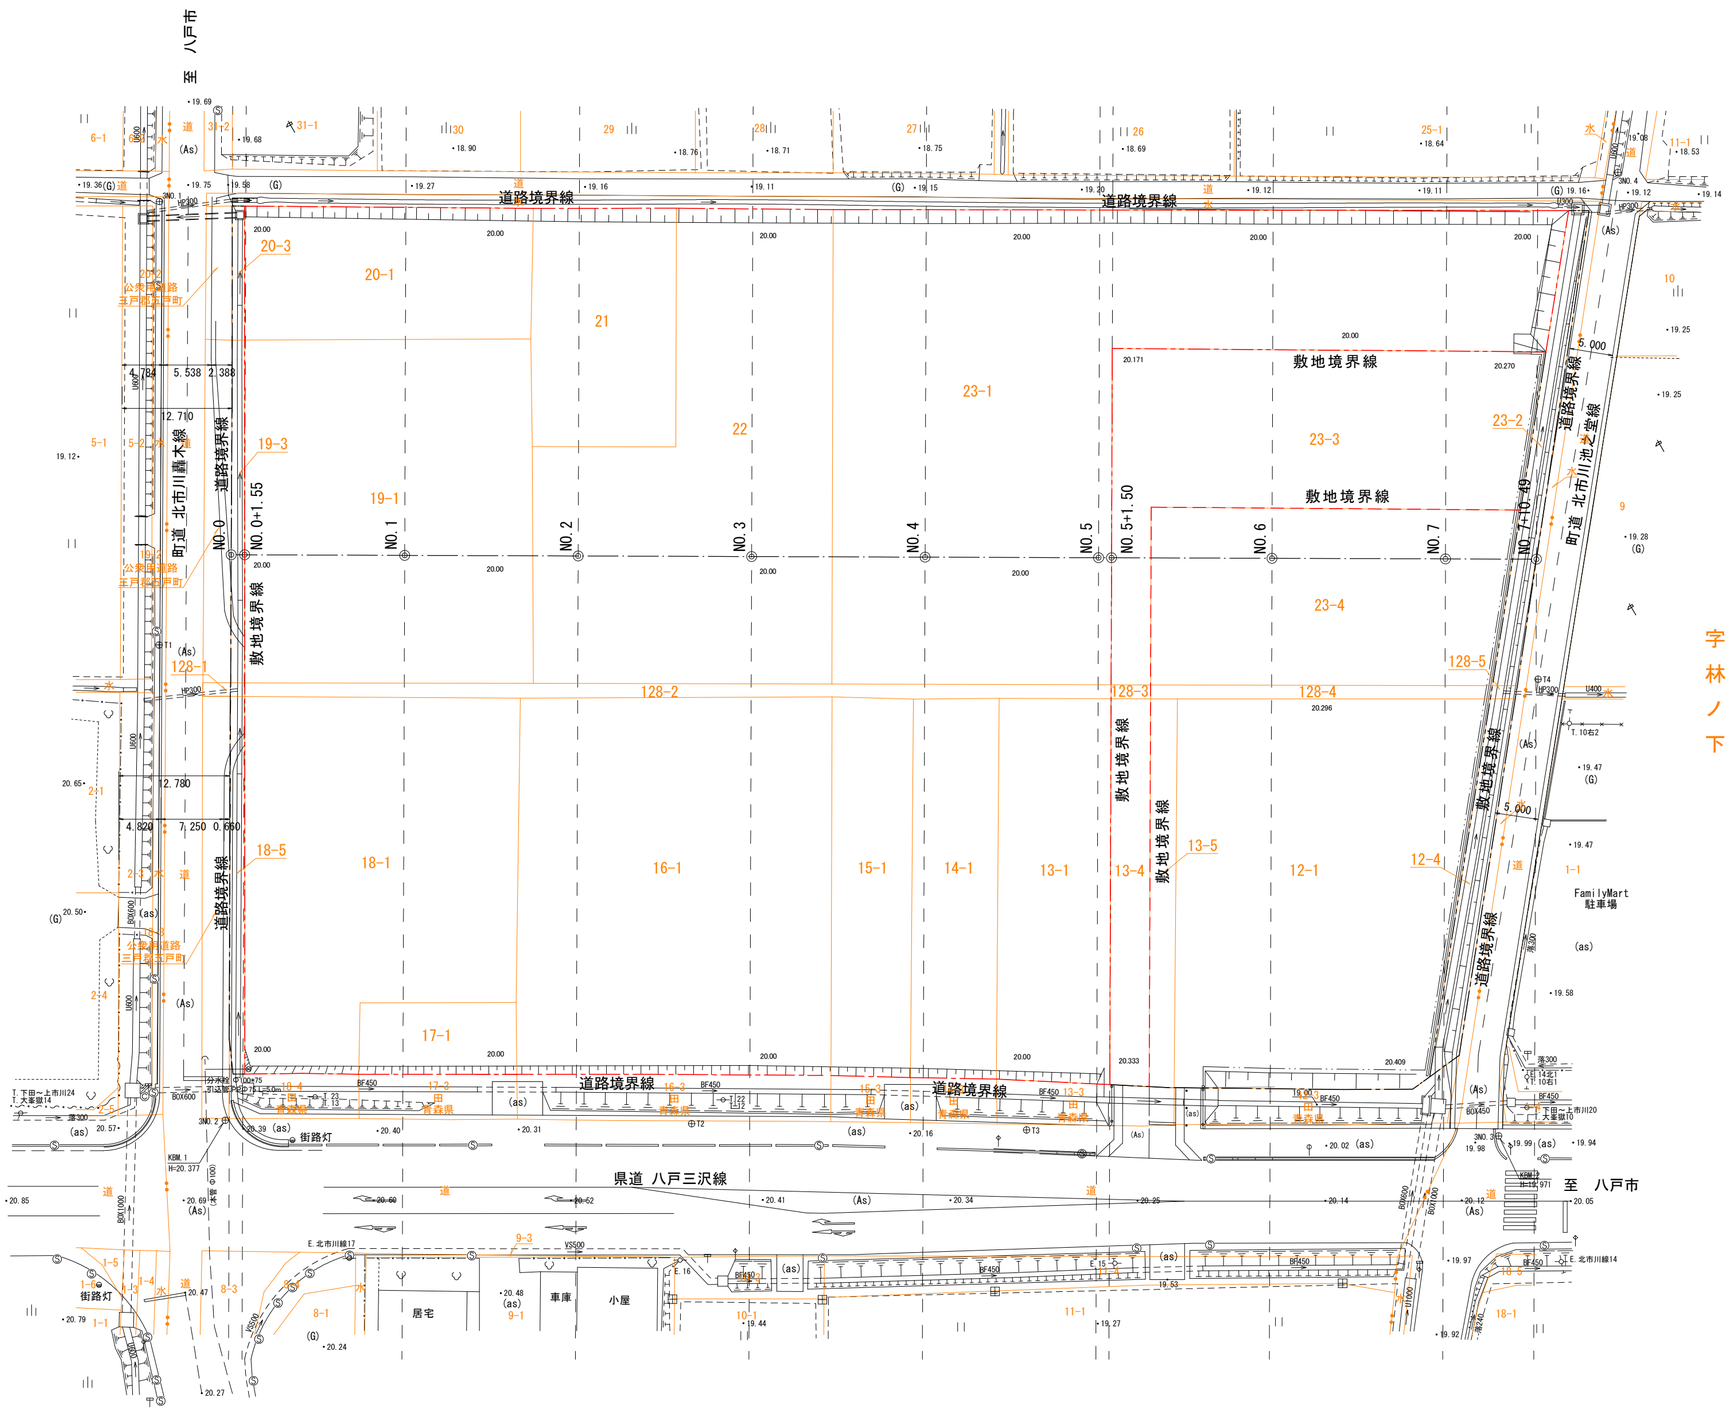
区域図　現況図