令和　7　年度 舗装補修 工事	
工事番号	第　30　号
路線名 ~~河川名~~	五戸志戸岸　線
施行箇所	五戸大字豆間内字地蔵平　地内外
平面図・標準断面図 舗装展開図	縮尺　図示
図面番号	1　葉中　1
五　戸　町	
青　森　県	

平　面　図

S=1:1000

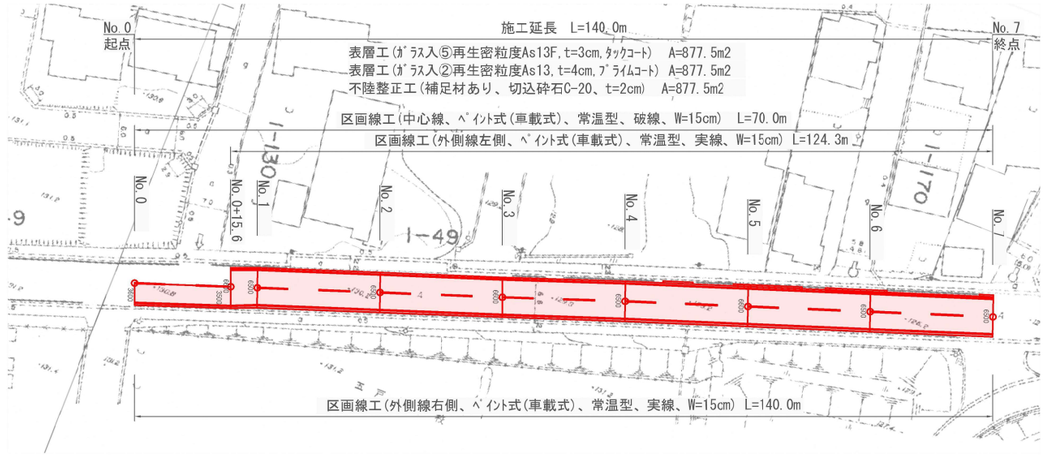

標準断面図

S=1:50

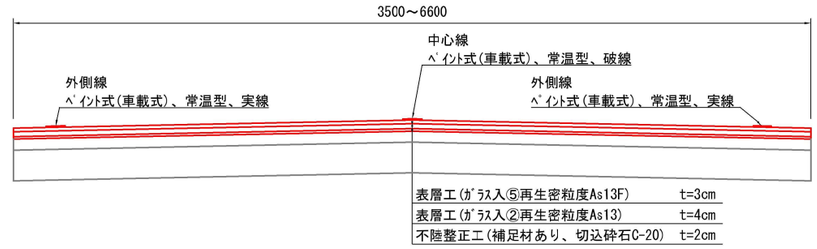

舗装展開図
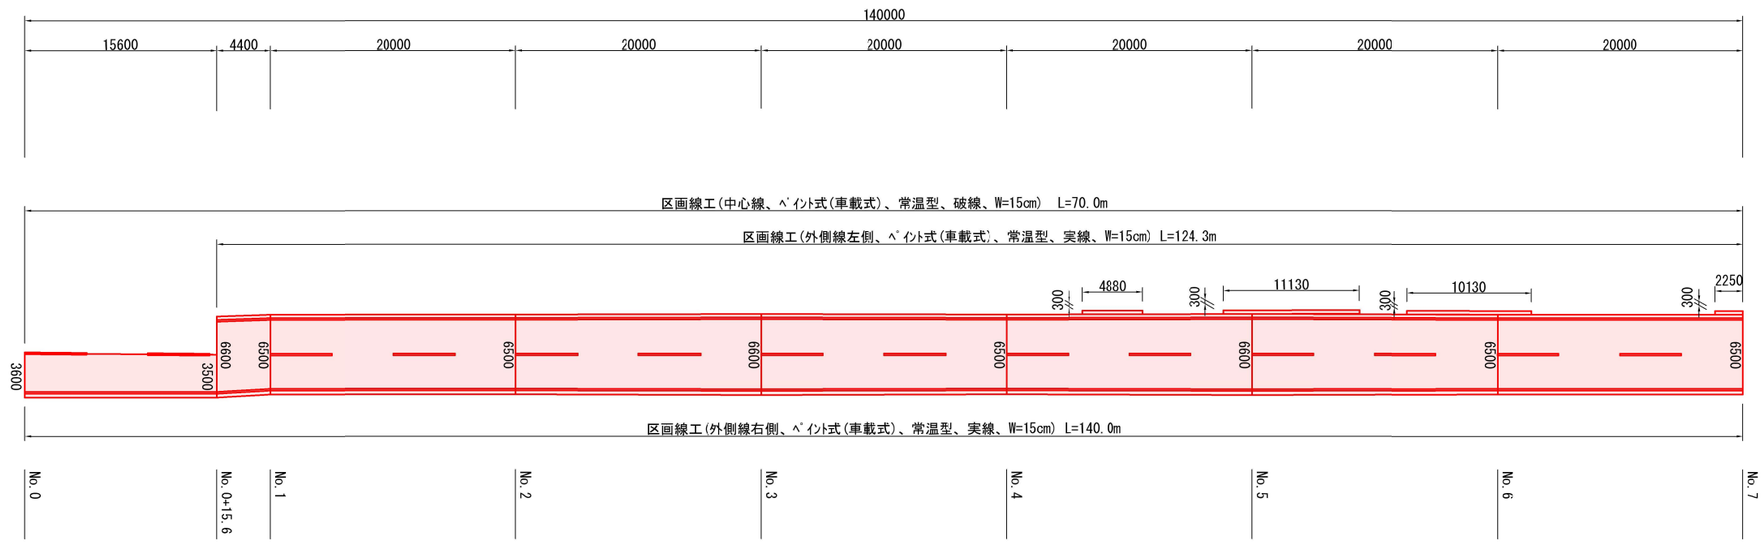
S=1:500