


令和7年度	青森県国土建設 外務課建設改良	工事
工事番号	第45号	
路線名	苗代沢田田6号線 苗代沢田田6号線	
施行 箇所	三戸郡五戸町苗代沢・地内	
築新図(1/3)	縮尺 W=1:100 H=1:200	
図面番号	8 案中	3
五戸町		
青森県		

(6号線)

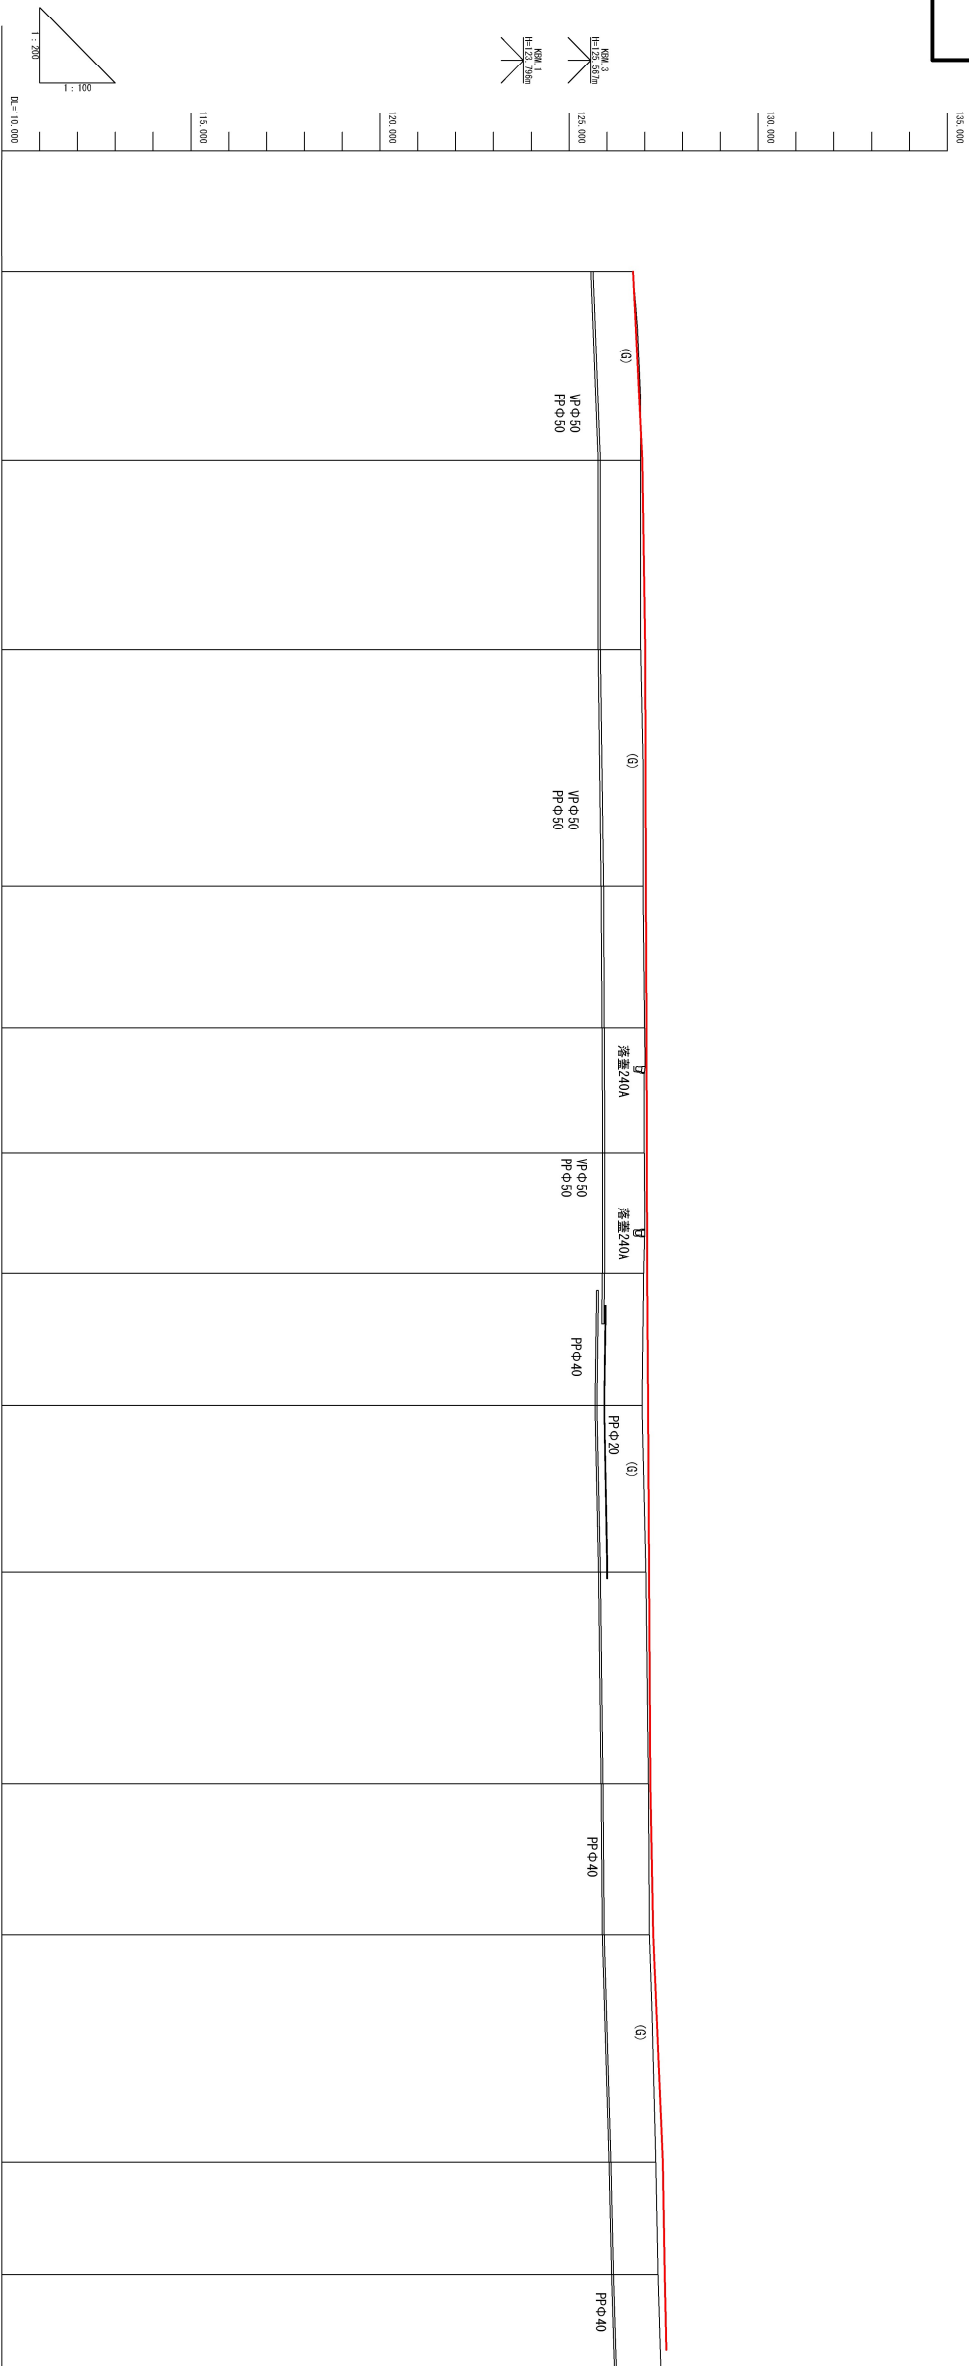

拉 幅	片 勾 配	現 況					計 画			
		曲 線	測 点	単距離	追 加 距 離	地盤高	計画高	切 土	盛 土	勾 配
		<div><div>11+50.0m</div><div>8+12.0m</div></div>	INO. 0	0. 000	0. 000	126. 687	126. 687			
			INO. 0+10. 0	10. 000	10. 000	126. 687	126. 930			
			INO. 1	10. 000	20. 000	126. 687	127. 005			
			INO. 1+12. 5	12. 500	32. 500	126. 955	127. 028			
			INO. 2	7. 500	40. 000	126. 990	127. 041			
			IP. 1	6. 600	46. 600	126. 982	127. 049			
			INO. 2+13. 0	6. 400	53. 000	126. 971	127. 063			
			INO. 3	7. 000	60. 000	126. 926	127. 082			
			IP. 2	8. 801	68. 801	127. 029	127. 109			
			INO. 4	11. 199	80. 000	127. 093	127. 149			
			INO. 4+8. 0	8. 000	88. 000	127. 123	127. 224			
			INO. 6	12. 000	100. 000	127. 266	127. 473			
			INO. 5+6. 0	6. 000	106. 000	127. 350	127. 524			
			INO. 5+10. 766	4. 766	110. 766	127. 427	127. 566			
			INO. 5+11. 0	5. 000	111. 000	127. 427				