令和７年度	苗代沢団地6号線 外1路線道路改良	工事
工事番号	第45号	
路線 河川名	苗代沢団地6号線 苗代沢団地8号線	
施行 箇所	三戸郡五戸町字苗代沢 地内	
横断図(2/5)	縮尺 1:100	
図面番号	8 葉中 7	
五戸町		
青森県		

（ 6号線 ） 6NO.5+6.0 ～ 6NO.5+11.0

6NO.5+10.766

GH=127.410
FH=127.566

掘　　削	CA1	0
路肩盛土	BA1	0
路外盛土	BA2	0
法面整形(切土)	CL	0
法面整形(盛土)	BL	0
作業土工(床掘)	CA2	0.4
作業土工(埋戻)	RA1	0
基面整正		0.5

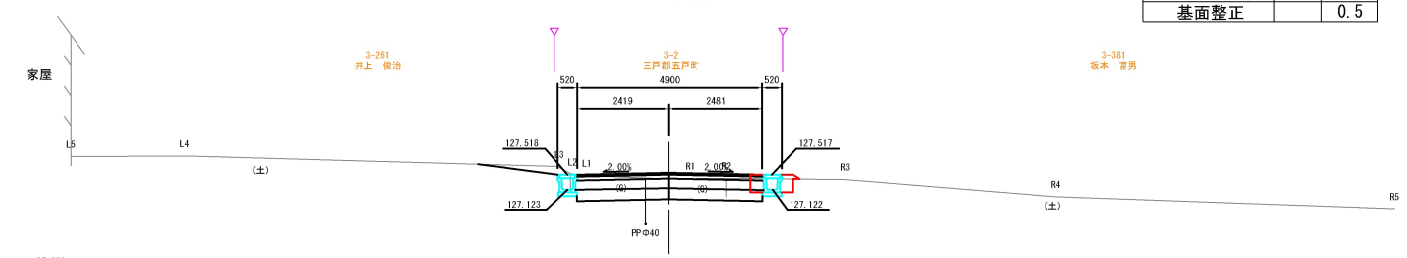

6NO.5+6.0

GH=127.350
FH=127.524
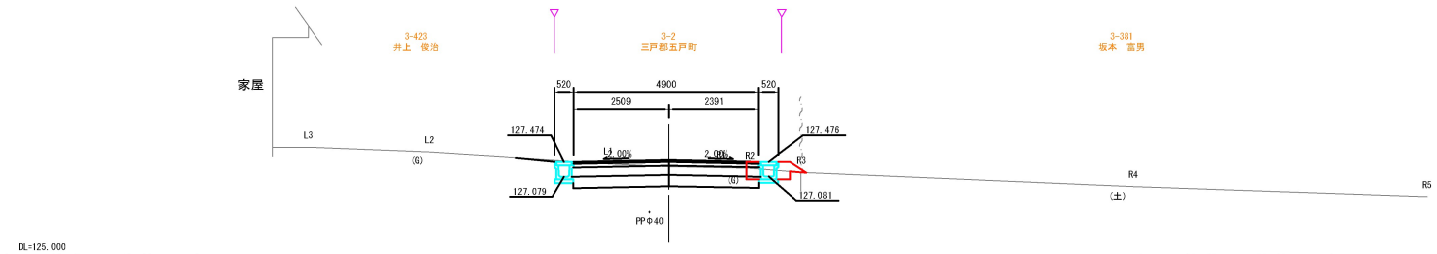
掘　　削	CA1	0
路肩盛土	BA1	0
路外盛土	BA2	0
法面整形(切土)	CL	0
法面整形(盛土)	BL	0
作業土工(床掘)	CA2	0.3
作業土工(埋戻)	RA1	0
基面整正		0.5