



令和7年度 苗代沢団地6号線 工事	
工事番号	第45号
路線名	苗代沢団地6号線
所在地	苗代沢団地8号線
施行箇所	三戸部五戸字苗代沢 地内
欄	欄断図(2/5)
欄断図(2/5)	縮尺 1:100
図番	8 葉中 6
五戸町	
青森県	


(6号線) 6N0.2+13.0 ~ 6N0.5

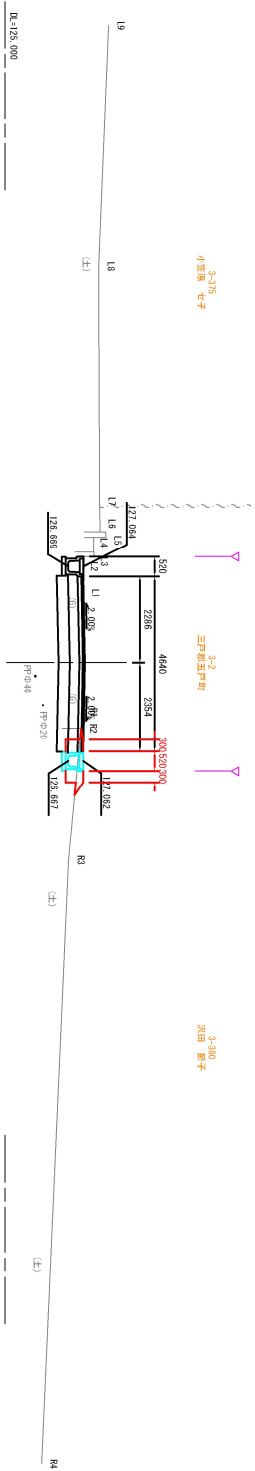


掘削	割合	CA1	0
路肩盛土	BA1	0	0
路外盛土	BA2	0	0
法面整形(切土)	CL	0	0
法面整形(盛土)	BL	0	0
作業土工(床掘)	CA2	0	0
作業土工(埋戻)	RA1	0	0
基面整正			0.5

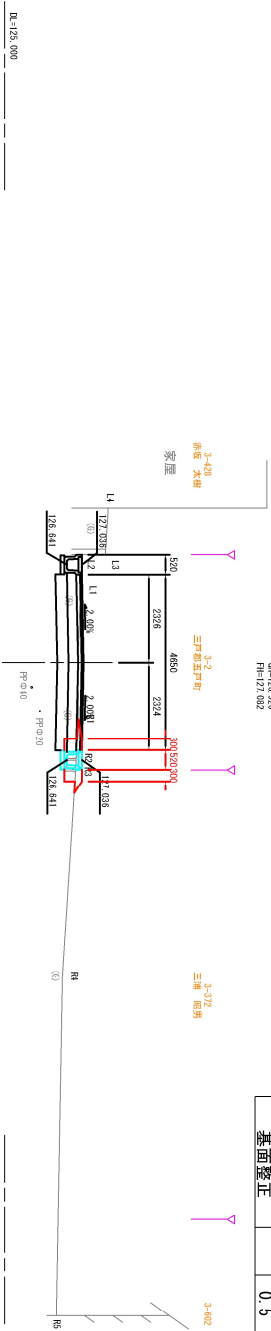


掘削	割合	CA1	0
路肩盛土	BA1	0	0
路外盛土	BA2	0	0
法面整形(切土)	CL	0	0
法面整形(盛土)	BL	0	0
作業土工(床掘)	CA2	0	0.3
作業土工(埋戻)	RA1	0	0
基面整正			0.5

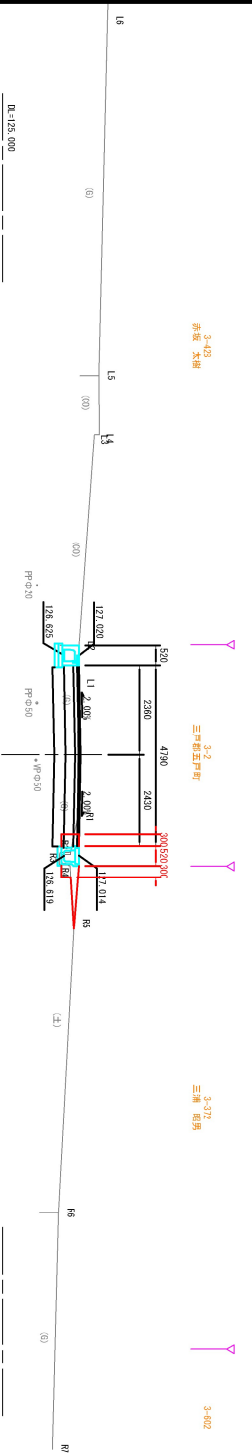


掘削	割合	CA1	0
路肩盛土	BA1	0	0
路外盛土	BA2	0	0
法面整形(切土)	CL	0	0
法面整形(盛土)	BL	0	0
作業土工(床掘)	CA2	0	0.1
作業土工(埋戻)	RA1	0	0
基面整正			0.5

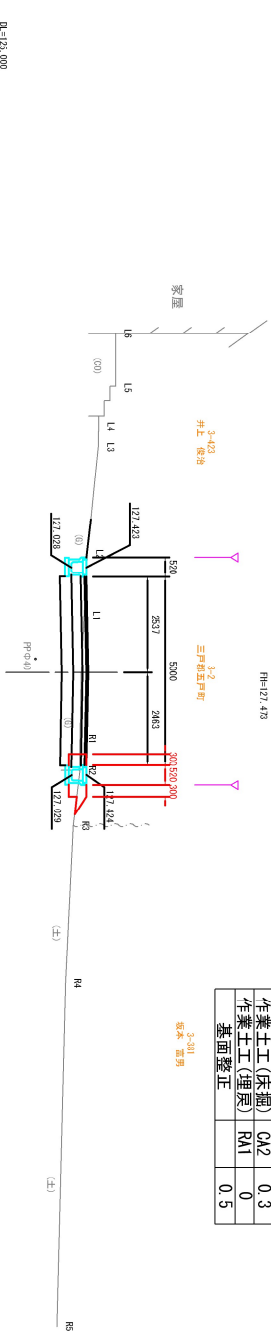

掘削	割合	CA1	0
路肩盛土	BA1	0	0
路外盛土	BA2	0	0
法面整形(切土)	CL	0	0
法面整形(盛土)	BL	0	0
作業土工(床掘)	CA2	0	0.3
作業土工(埋戻)	RA1	0	0
基面整正			0.5

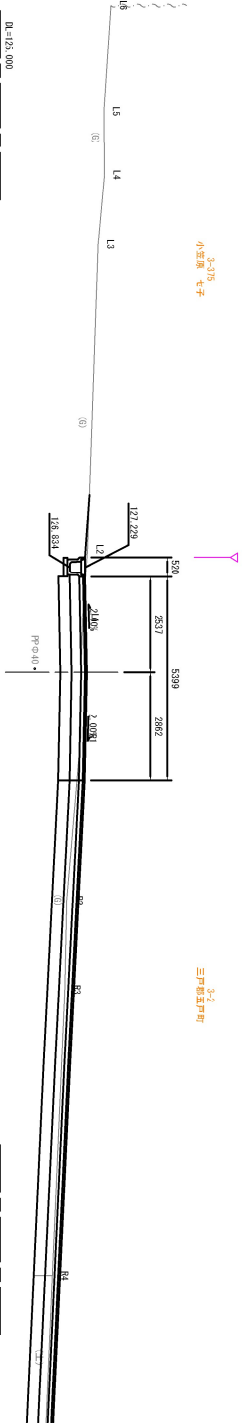

掘削	割合	CA1	0
路肩盛土	BA1	0	0
路外盛土	BA2	0	0
法面整形(切土)	CL	0	0
法面整形(盛土)	BL	0	0
作業土工(床掘)	CA2	0	0
作業土工(埋戻)	RA1	0	0
基面整正			0.5

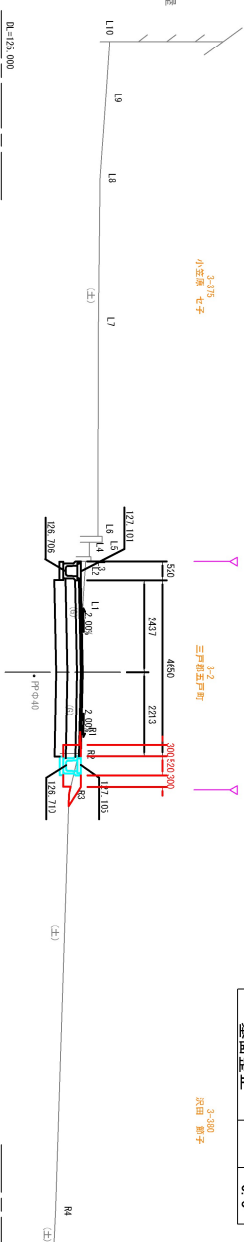

掘削	割合	CA1	0
路肩盛土	BA1	0	0
路外盛土	BA2	0	0
法面整形(切土)	CL	0	0
法面整形(盛土)	BL	0	0
作業土工(床掘)	CA2	0	0.4
作業土工(埋戻)	RA1	0	0
基面整正			0.5