



令制7年度	苗代町田舎路線改良	工事
工事番号	第4号	
路線名	苗代町田舎路線	
施行箇所	苗代町田舎路5号線	
箇所	三戸郡五戸町市苗代代地内	
横断面(5/5)	幅尺	1:100
図面番号	8	案中 8
五戸町		
青森県		


(8号線) 8NO.0 ~ 8NO.2+4.7

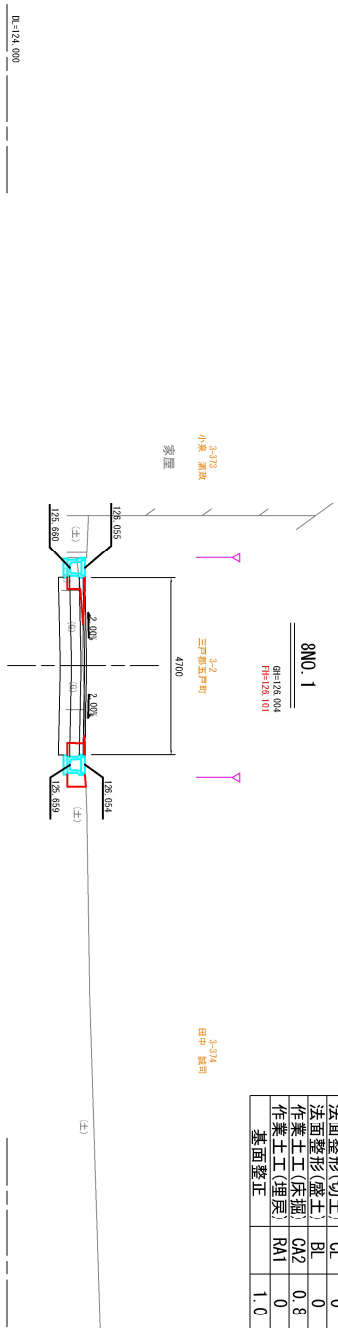


掘削	CA1	0
路肩盛土	BA1	0
路外盛土	BA2	0
法面整形(切土)	CL	0
法面整形(盛土)	BL	0
作業土工(床掘)	CA2	0.8
作業土工(埋戻)	RA1	0
基面整正		1.0

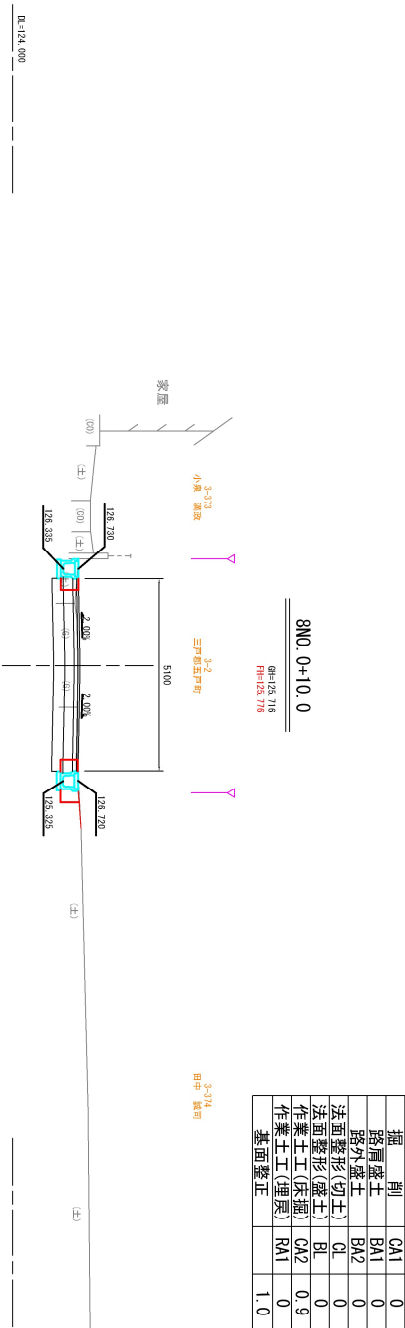


掘削	CA1	0
路肩盛土	BA1	0
路外盛土	BA2	0
法面整形(切土)	CL	0
法面整形(盛土)	BL	0
作業土工(床掘)	CA2	0.9
作業土工(埋戻)	RA1	0
基面整正		1.0

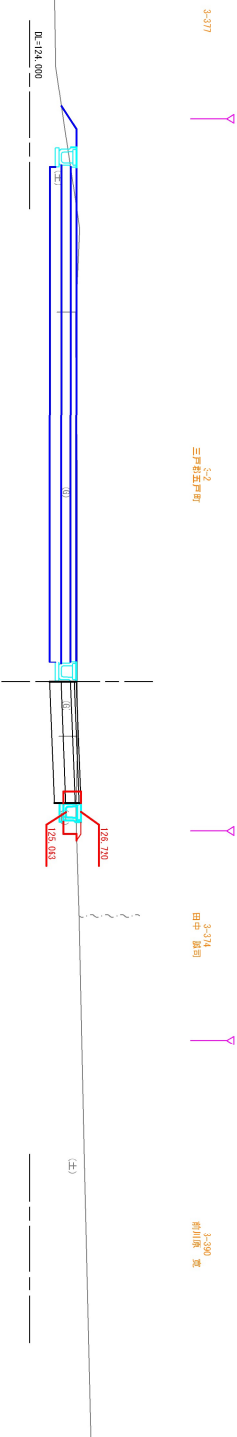


掘削	CA1	0
路肩盛土	BA1	0
路外盛土	BA2	0
法面整形(切土)	CL	0
法面整形(盛土)	BL	0
作業土工(床掘)	CA2	0.8
作業土工(埋戻)	RA1	0
基面整正		1.0

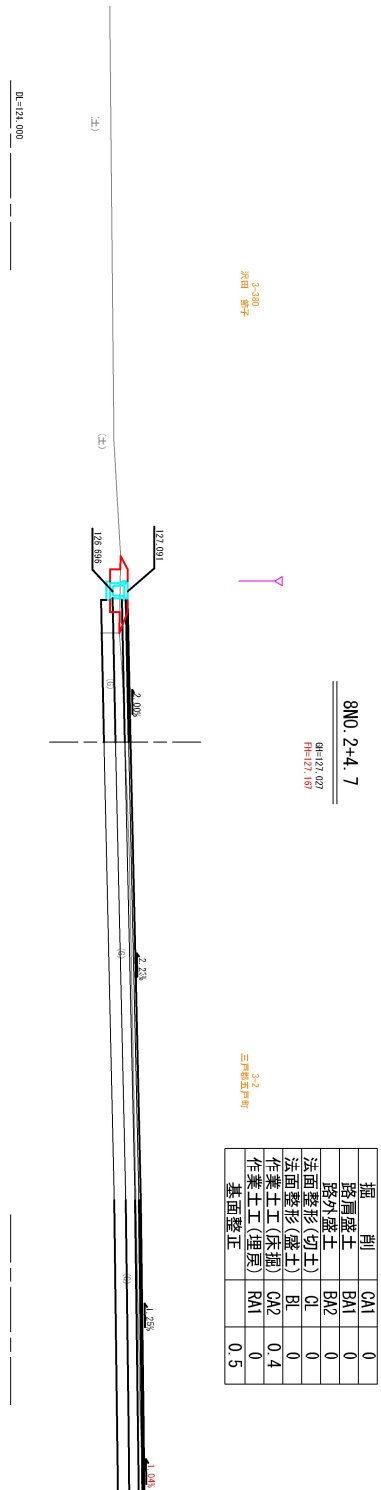

掘削	CA1	0
路肩盛土	BA1	0
路外盛土	BA2	0
法面整形(切土)	CL	0
法面整形(盛土)	BL	0
作業土工(保掘)	CA2	0.4
作業土工(埋戻)	RA1	0
基面整正		0.5

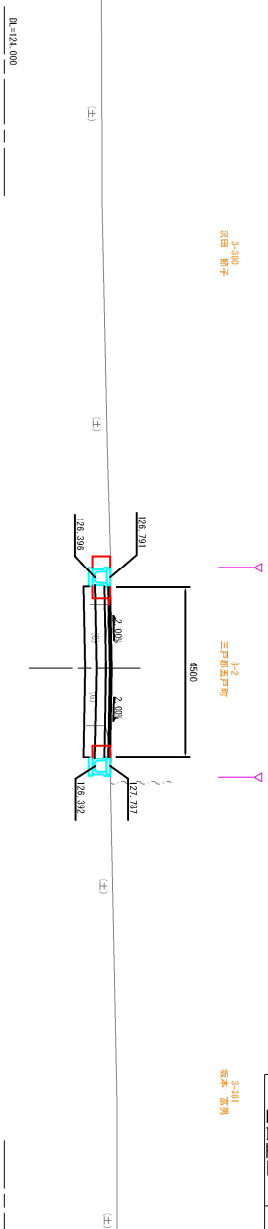

掘削	CA1	0
路肩盛土	BA1	0
路外盛土	BA2	0
法面整形(切土)	CL	0
法面整形(盛土)	BL	0
作業土工(床掘)	CA2	0.9
作業土工(埋戻)	RA1	0
基面整正		1.0

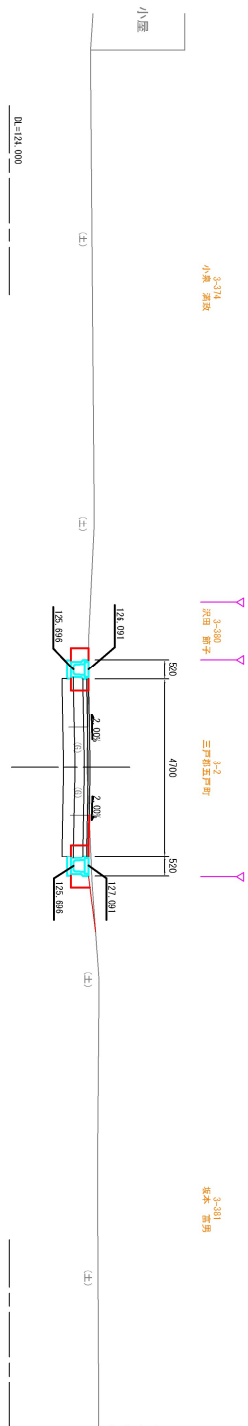

掘削	CA1	0
路肩盛土	BA1	0
路外盛土	BA2	0
法面整形(切土)	CL	0
法面整形(盛土)	BL	0
作業土工(床掘)	CA2	1.2
作業土工(埋戻)	RA1	0
基面整正		1.0