



令和7年度	橋梁補修	工事
工事番号	第 31 号	
路線名	町道 粒ヶ谷地六戸線	
地名	三戸郡五戸町大字切谷内	
施設		
補修一般図	補尺 各図記入	
図面番号	19 集中	2
五戸町		
青森県		

粒ヶ谷地橋 補修一般図


側面図 S=1:100

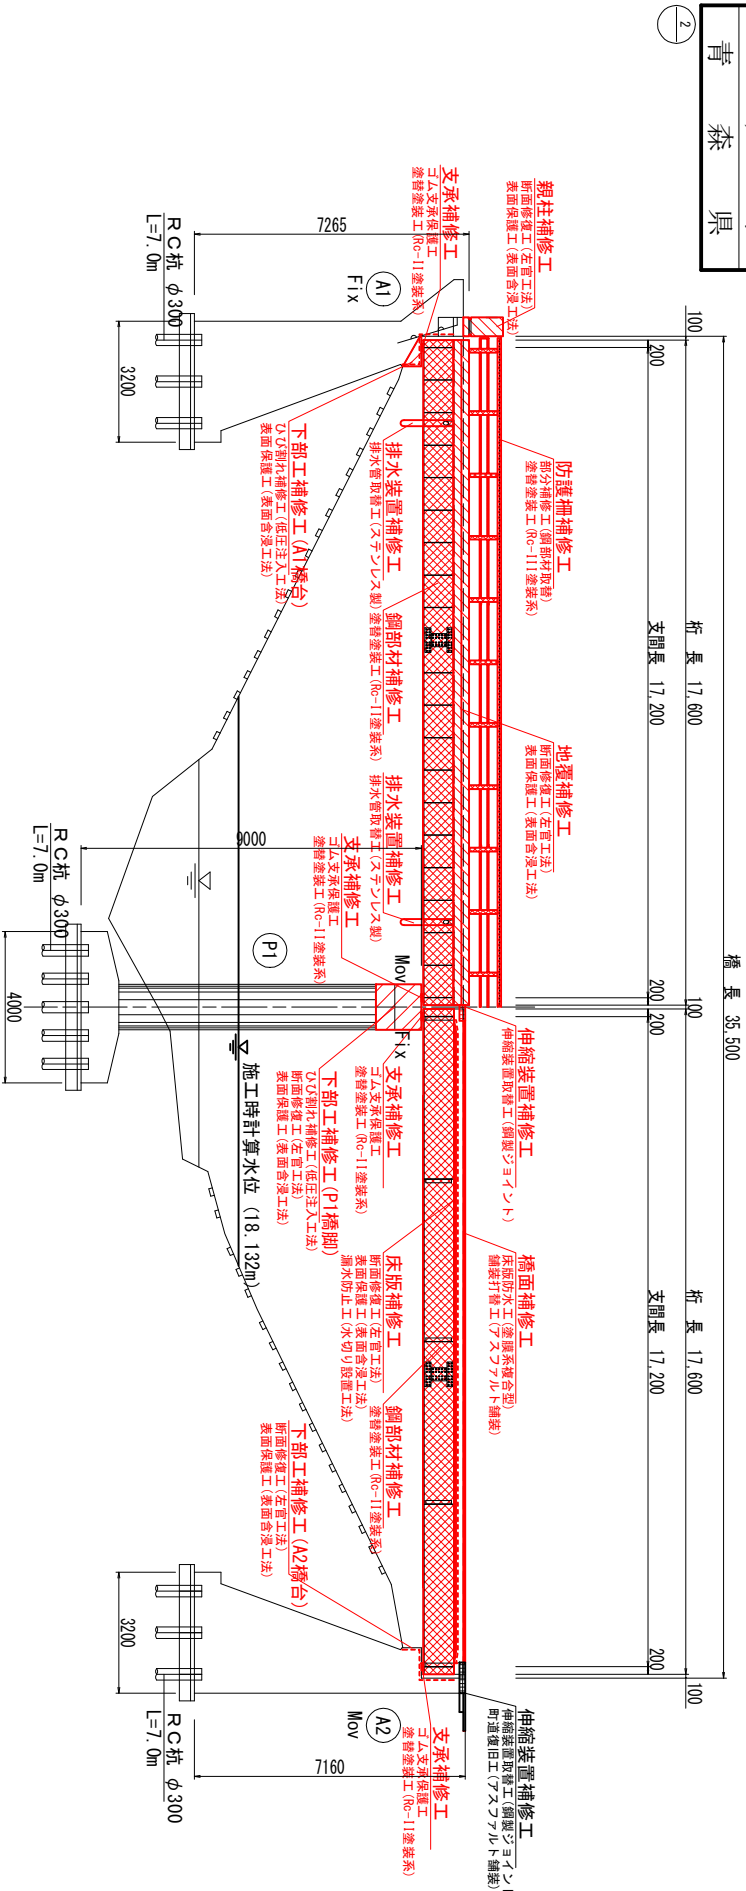

断面図 S=1:30

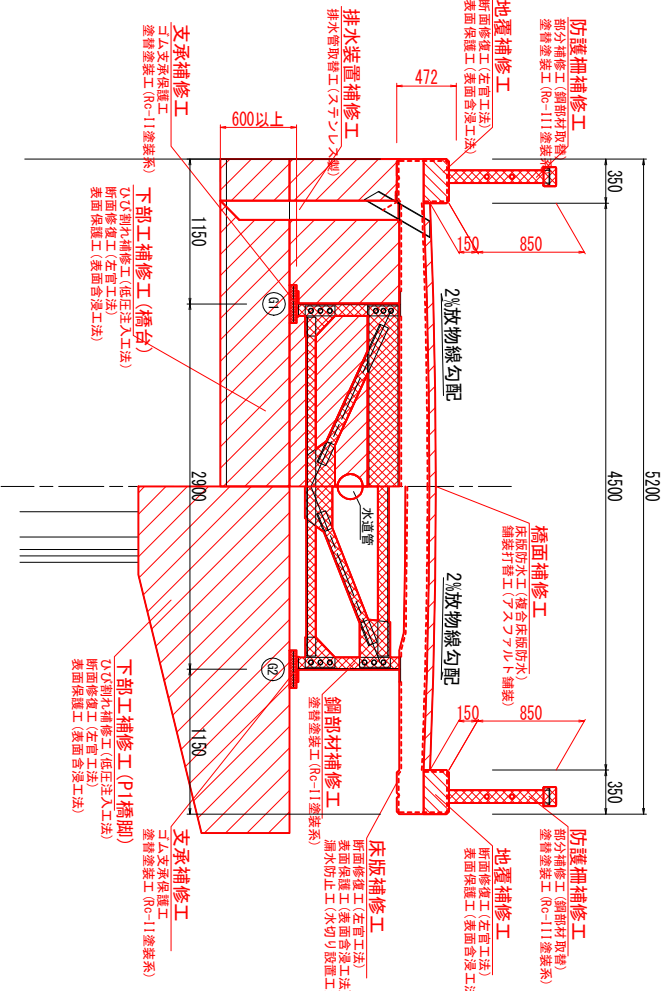

平面図 S=1:100

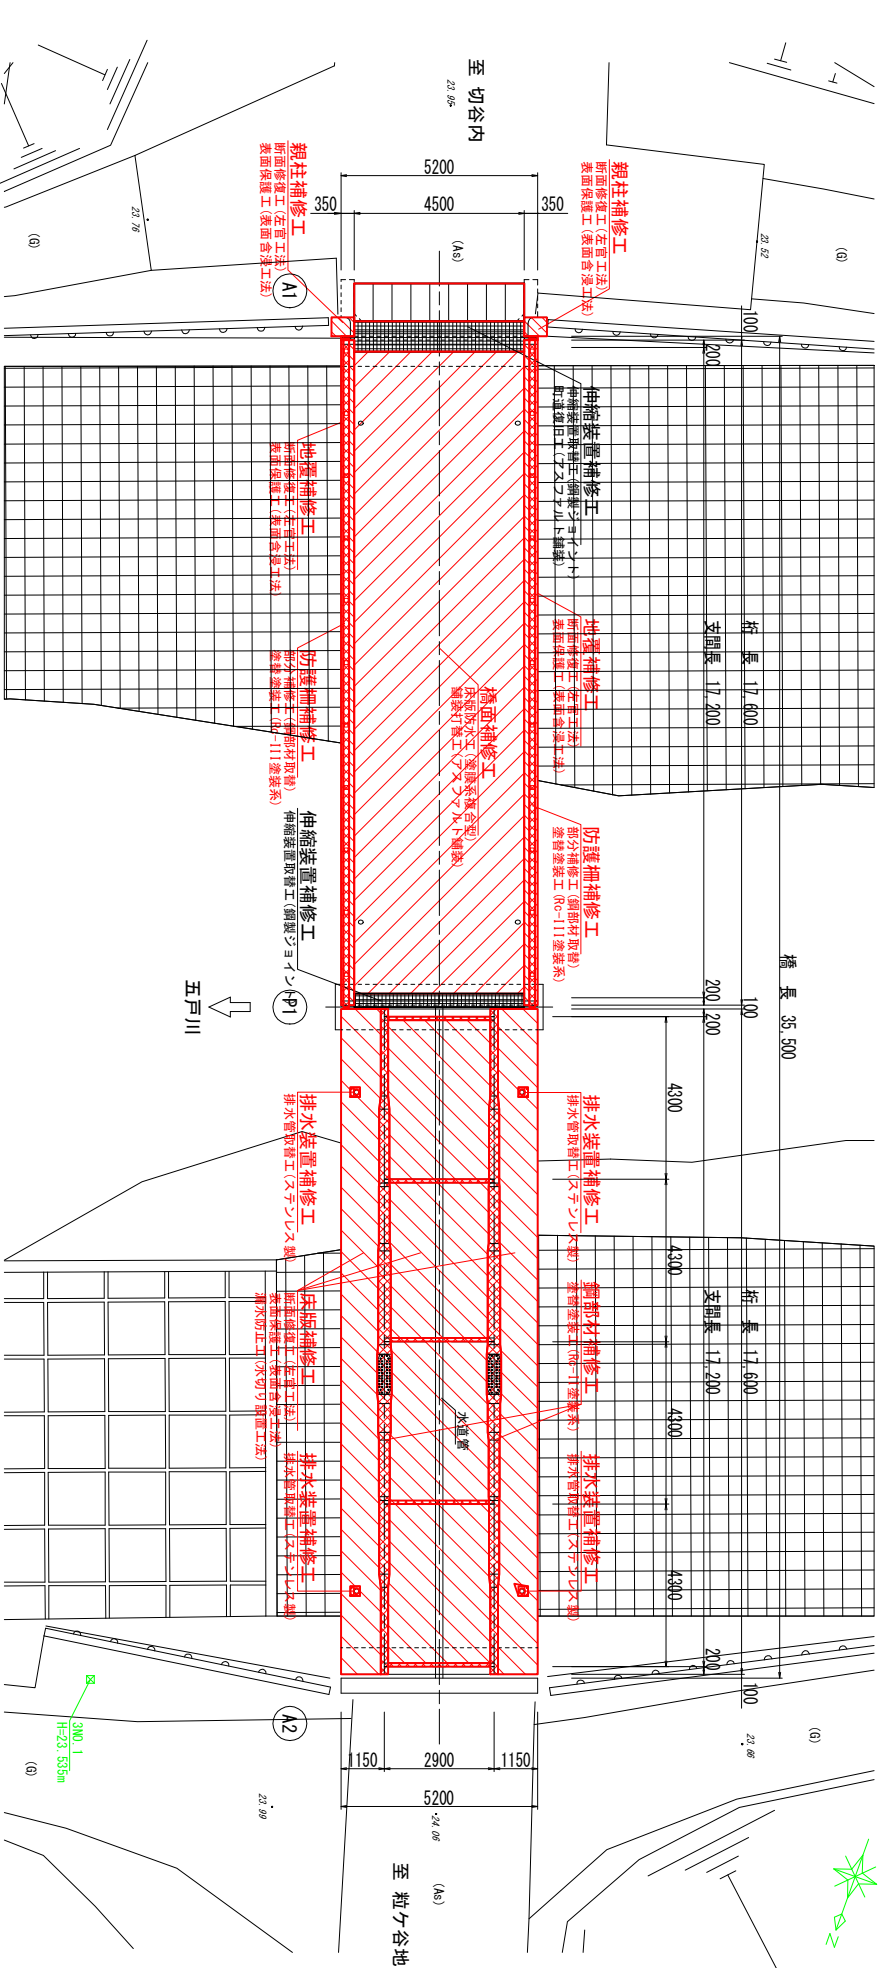

橋面舗装	床版防水工	床版防水 (塗膜系複合型)	
	舗装打替工	アスファルト舗装	
伸縮装置	伸縮装置取替工	鋼製ジョイント (荷重支持型)	NETIS : KI-170035-A
	町道復旧工	アスファルト舗装	橋台部
防護柵	部分補修工	鋼部材取替	
	塗替塗装工	塗替え塗装 (Ro-111塗装系)	
地 覆 柱	断面修復工	左官工法 (ポリマーセメントモルタル)	
	表面保護工	表面含浸工法 (シラン・シロキサン系)	
床 版	断面修復工	左官工法 (ポリマーセメントモルタル)	
	表面保護工	表面含浸工法 (反応型けい酸塩系)	NETIS : KI-190107-VF
鋼部材	塗替塗装工	塗替え塗装 (Ro-11塗装系)	主桁、対傾構
	排水管取替工	ステンレス製管 (SUS304)	
支 承 部	支承補修工	ゴム支承保護工 (クロロスルホン化ポリエチレン系)	
	塗替塗装工	塗替え塗装 (Ro-11塗装系)	
橋 台	断面修復工	左官工法 (ポリマーセメントモルタル)	
	表面保護工	表面含浸工法 (シラン・シロキサン系)	
橋 脚	ひび割れ補修工	低圧注入工法 (亜硝酸リチウム+ポリマーセメントモルタル系)	CG-220003-A
	断面修復工	左官工法 (亜硝酸リチウム+ポリマーセメントモルタル系)	CG-190024-A

1) 本図面は、既存資料および現地計測をもとに作成した図面である。