令和７年度	橋梁補修	工事
工事番号	第 31 号	
路線河川名	町道 粒ケ谷地六戸線	
施工箇所	三戸郡五戸町大字切谷内 地内	
仮設計画参考図(1)	縮尺 各図記入	
図面番号	19 葉中 18	
五戸町		
青森県		

19/26 粒ケ谷地橋

仮設計画参考図（１）

【桁下施工：吊り足場等】

側面図 S=1:100

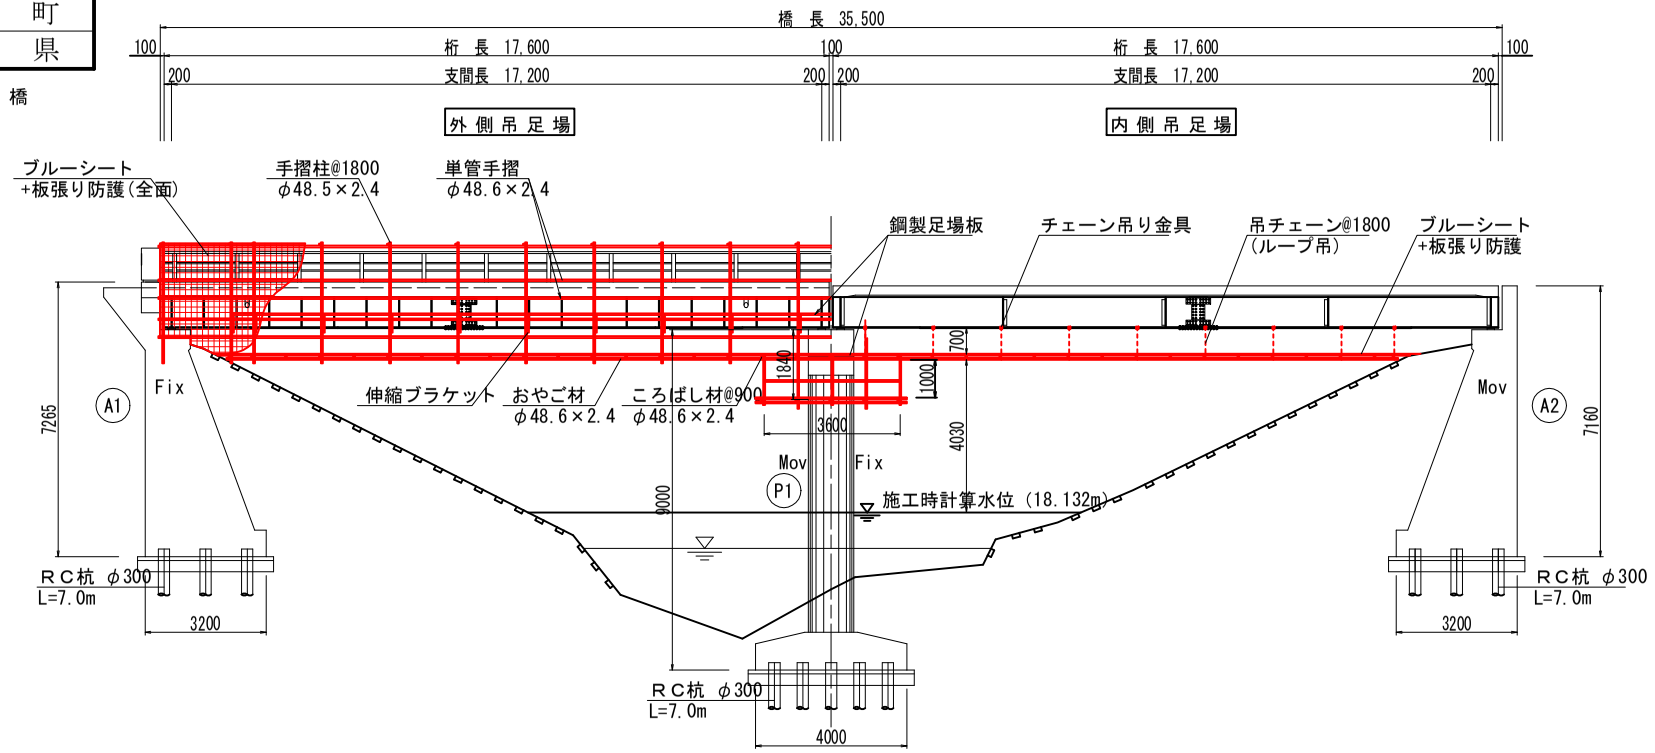

断面図 S=1:30

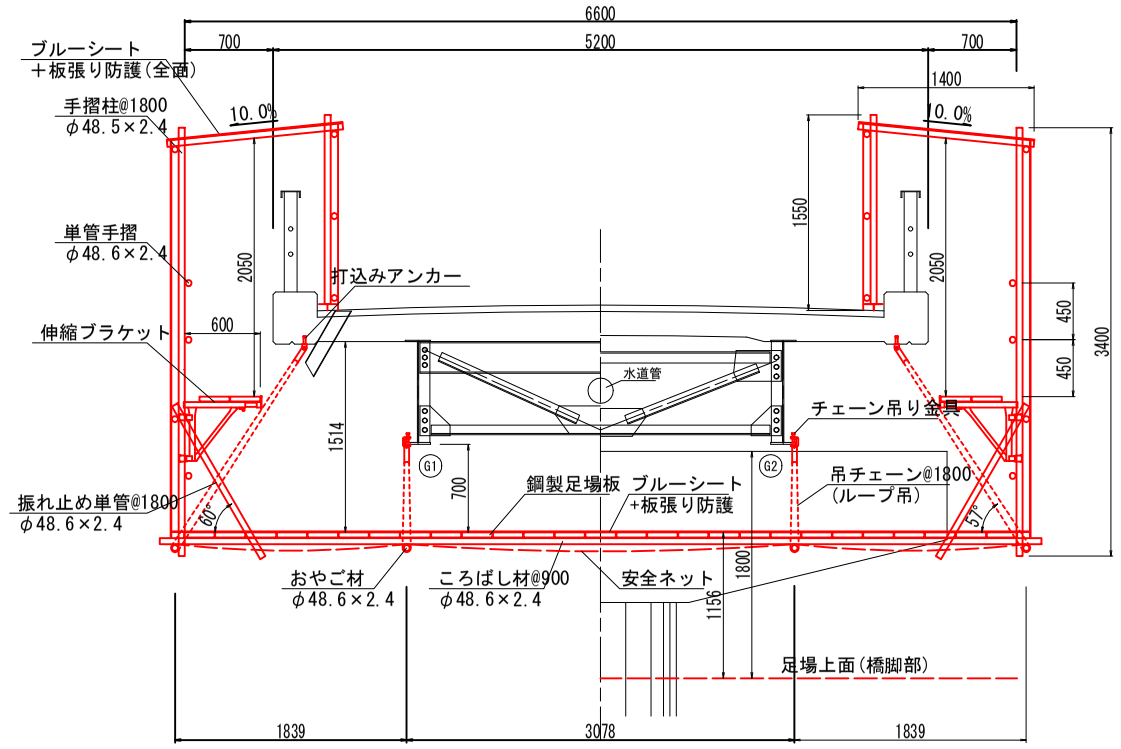

平面図 S=1:100

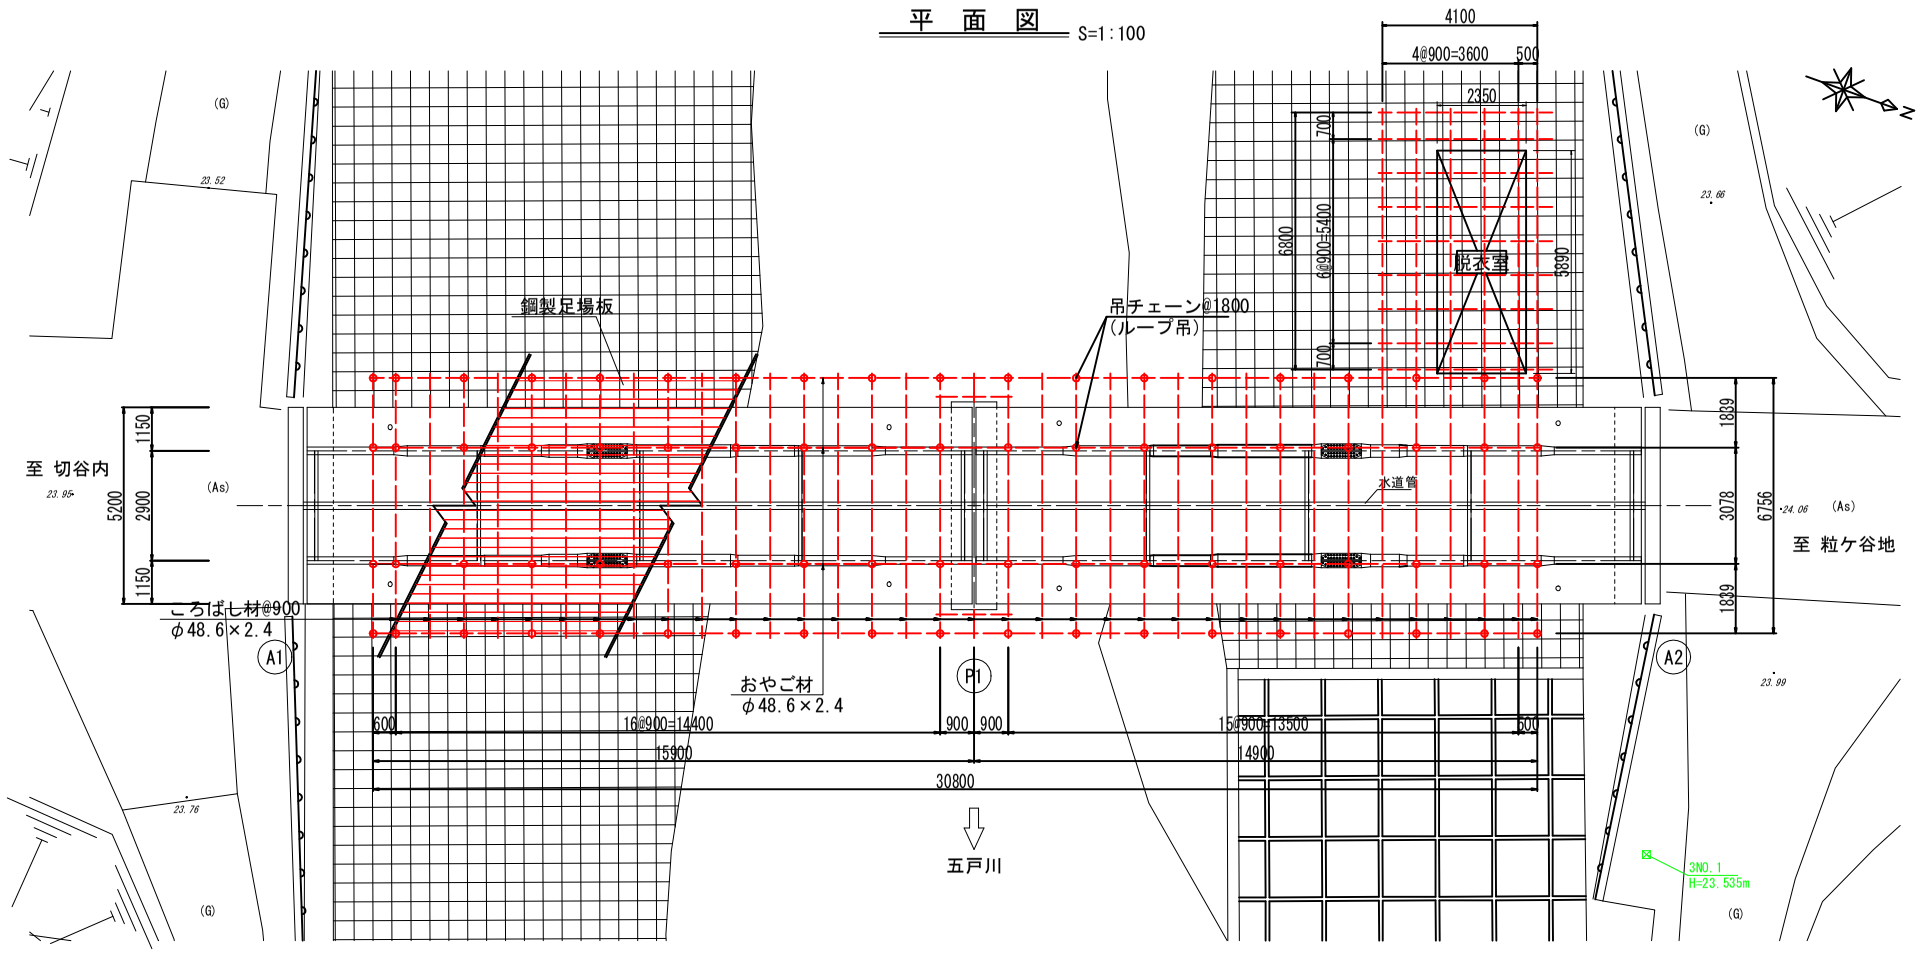

足場詳細図 S=1:20

チェーン吊り詳細図

端部足場部

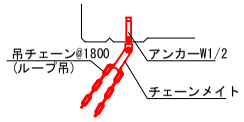

吊元詳細図

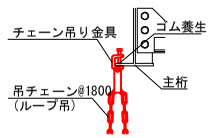

外側足場詳細図

コーナー部

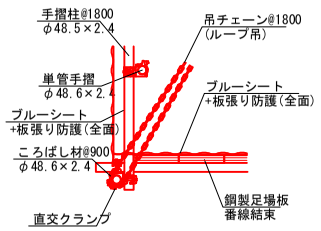

単管交差・足場チェーン吊り部詳細図

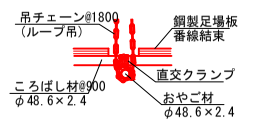

脱衣室足場断面図 S=1:100

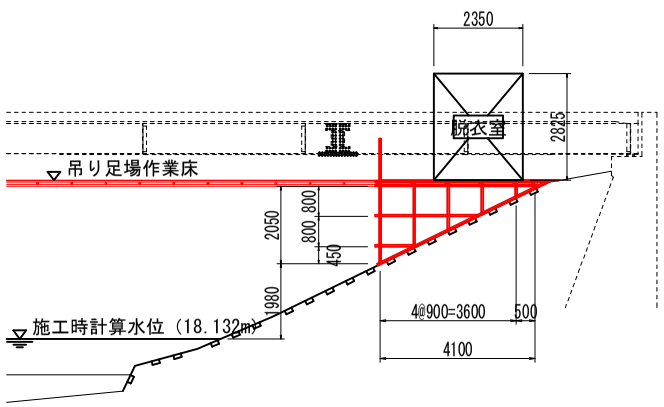

脱衣室基本仕様

長さ X 幅	5.890m X 2.350m
面積(柱芯)	12.57m2 (3.8坪)
高さ	2.825m (基礎H150含む)
構造	鉄骨造（軽量鉄骨造）
屋根材	ガルバリウム鋼板葺き
床材	構造用合板
床面耐荷重	295kg/m2
総重量	約1530kg

1）本図面は、既存資料および現地計測をもとに作成した図面である。
2）施工する際は、再度現地検測を行って寸法等を確認すること。