


令和 7 年度	橋梁補修	工事
工事番号	第 32 号	
路線名	手倉橋線（花手倉橋）	
河川	三戸郡五戸町大字手倉橋 地内	
施工箇所	三戸郡五戸町大字手倉橋 地内	
補修一般図	縮尺	図示
図面番号	1	葉中 10
五 戸 町		
青森県		


補修一般図

S=1/50


側 面 図

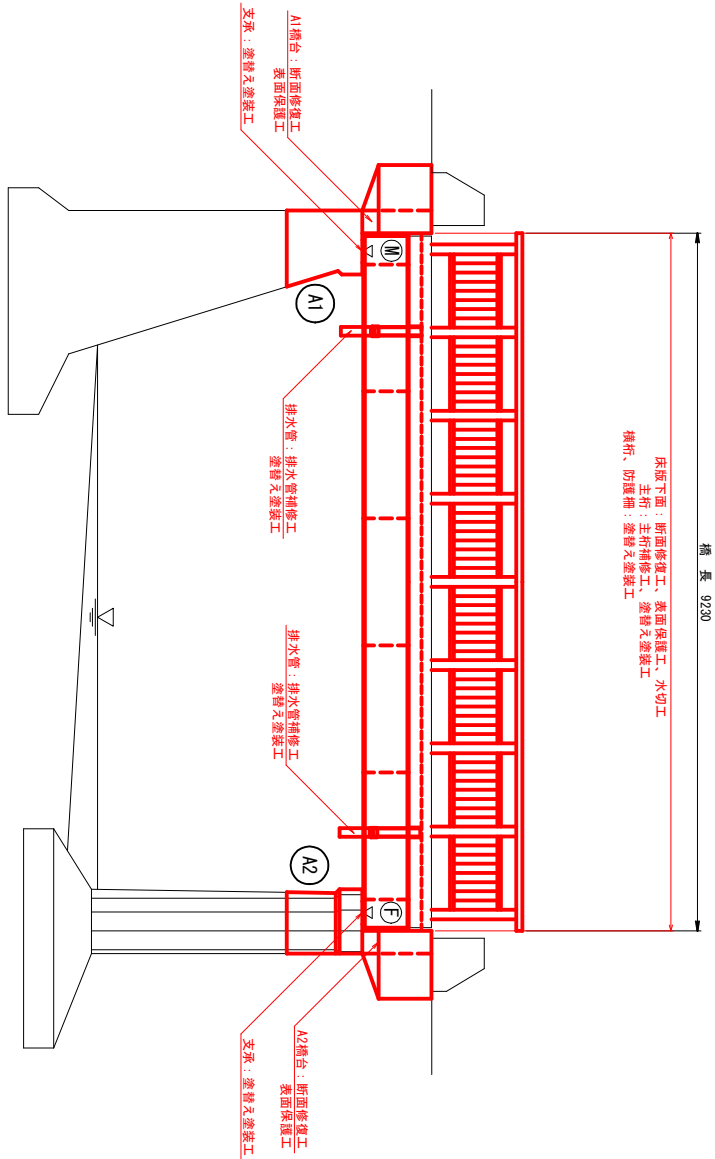


A1橋台断面図

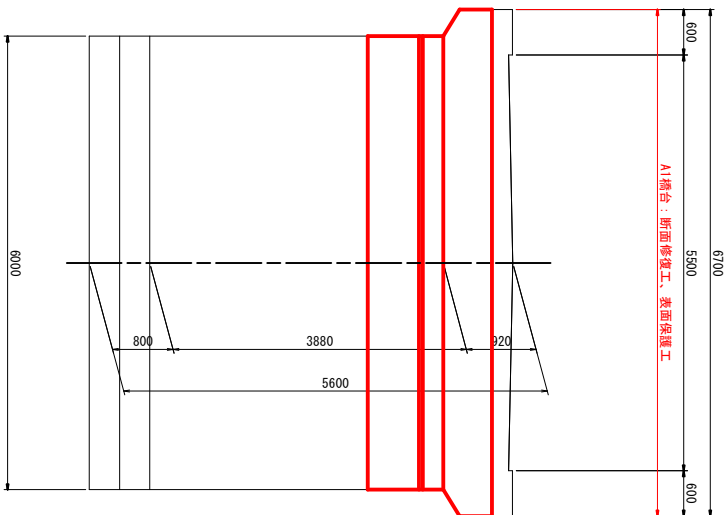


上部工断面図

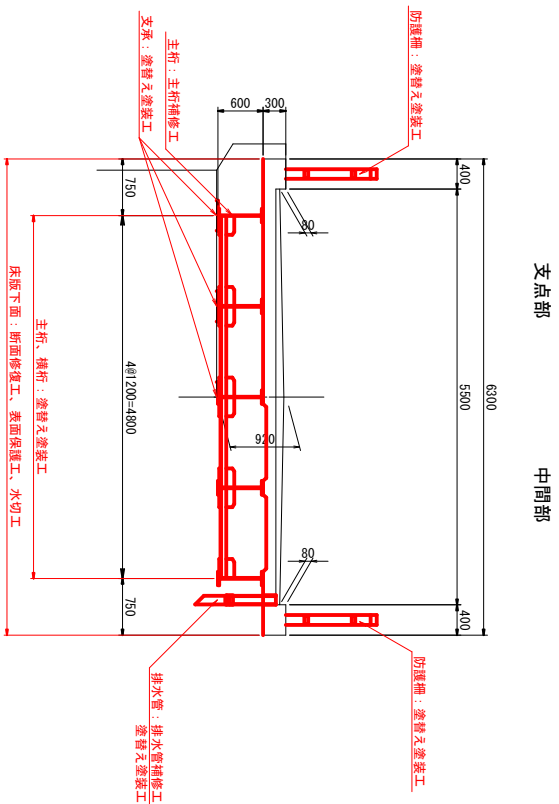

平 面 図

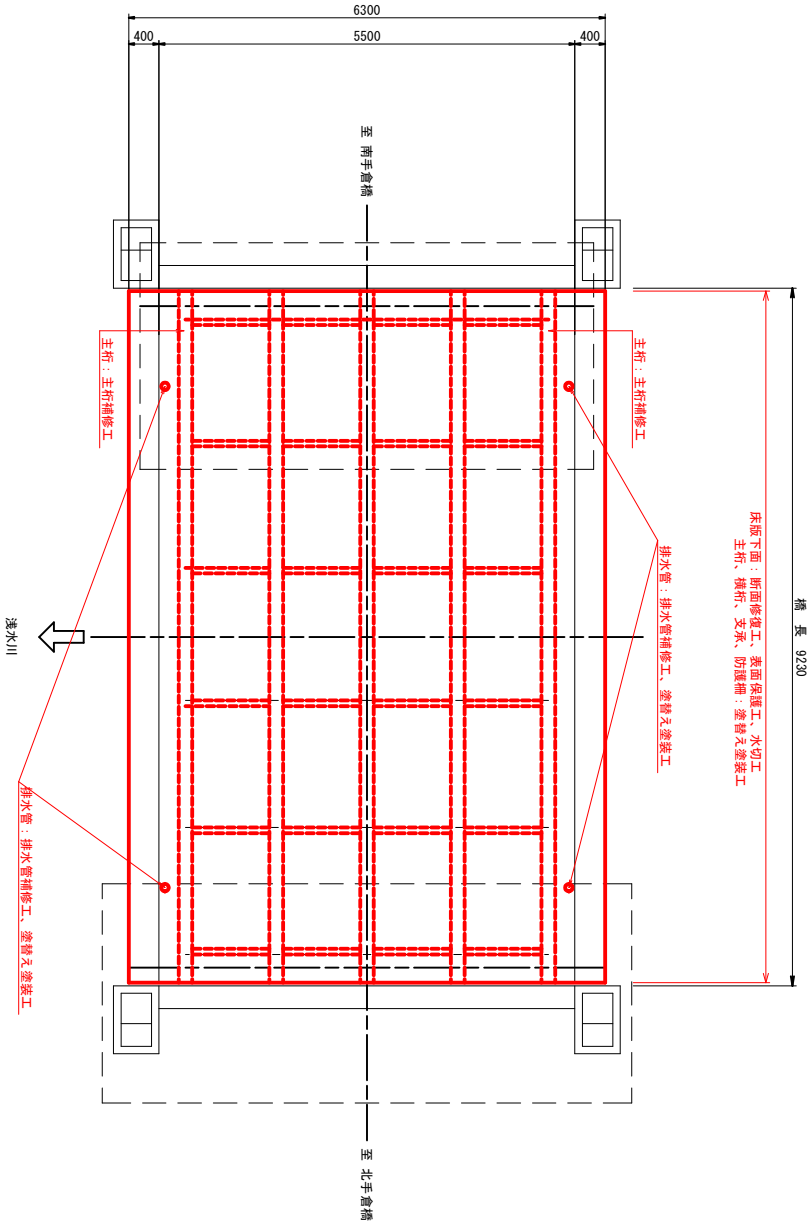

A2橋台断面図

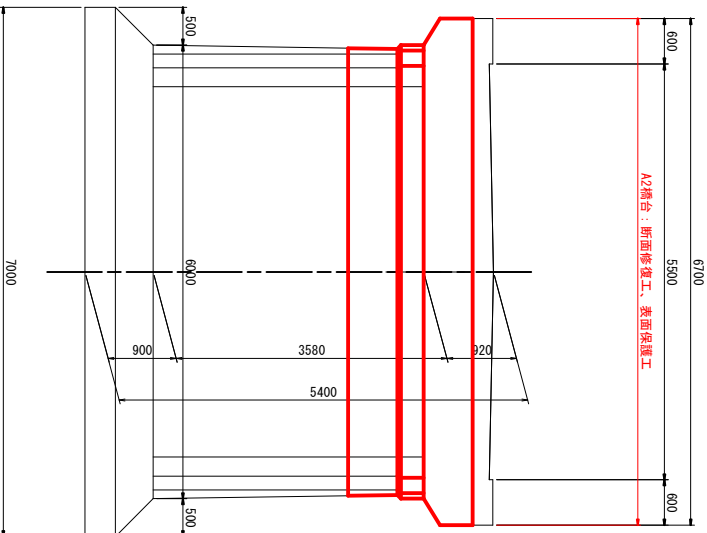

補修工一覧表

補修工	工 法 等	部 位
断面修復工	左置工法	床版下面、橋台 (A1, A2)
表面保護工	表面保護工法 (高分子系浸透性防水材)	床版下面、橋台 (A1, A2)
水切り工	後付けタイ	床版下面
主桁補修工	当て板補修工	主桁 (2カ所)
排水管補修工	部分取替	排水管
塗替え塗装工	Rb-II 塗膜系 (塗膜剥離材)	主桁、横桁、支承 (10箇所)、排水管、防護柵