
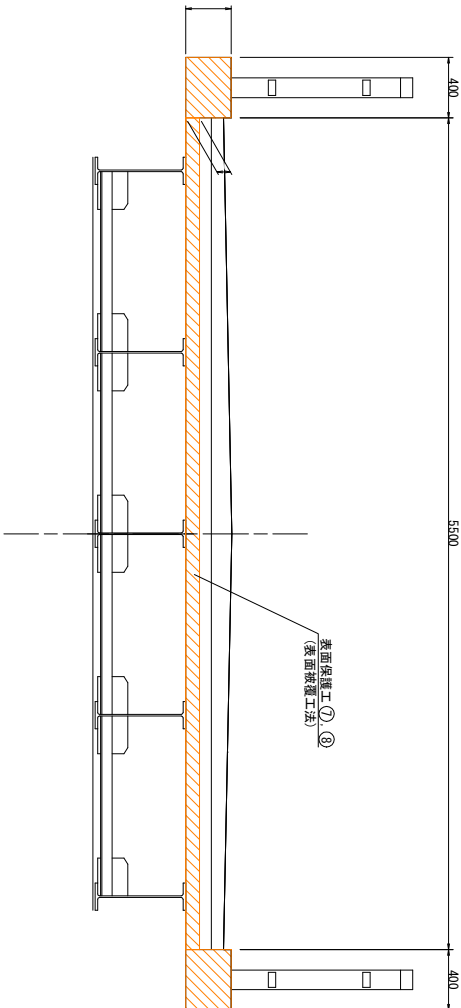


令和 7 年度	橋梁補修	工事
工事番号	第 32 号	
路線名	手倉橋線（花手倉橋）	
河川	三戸郡五戸町大字手倉橋 地内	
施工箇所	補修区（床版下面2）	縮尺 図示
図面番号	3 葉中 10	
五 戸 町		
青 森 県		

補 修 図（床版下面2）

表面保護工、水切り工


S=1：25

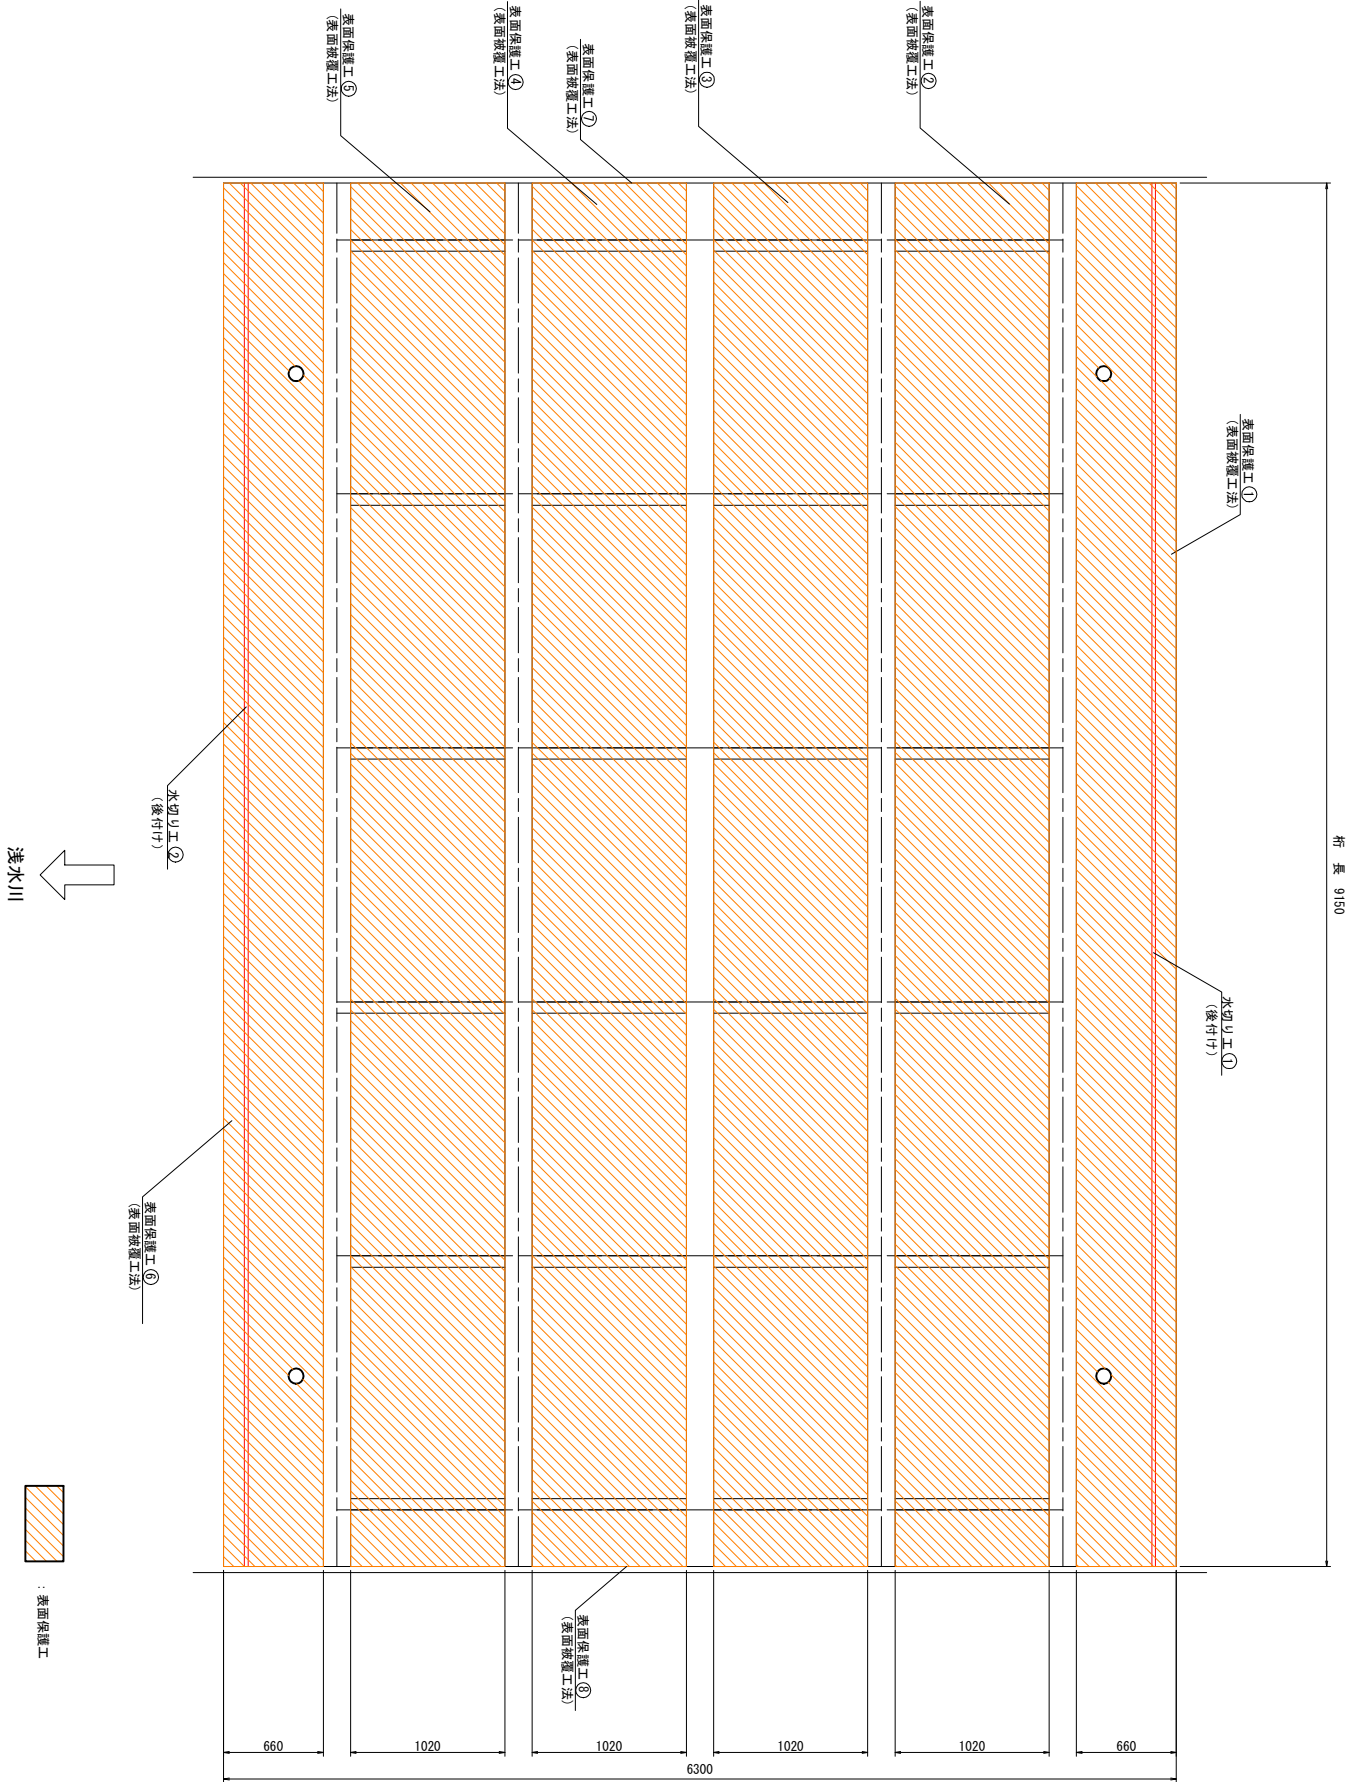

表面保護工数量表

項 目	補 修 部 位	番 号	面 積(m ²)	適 用
表面保護工法 (表面保護工法)	床版下面	1	6.023	高分子系浸透性防水材料
		2	9.333	〃
		3	9.333	〃
		4	9.333	〃
		5	9.333	〃
		6	6.023	〃
	桁組部	7	0.735	〃
		8	0.735	〃
合 計			50.848	

水切り工詳細図 S=1：10

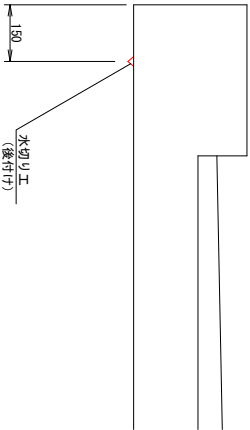

水切り工数量表

項 目	補 修 部 位	番 号	延 長 (m)	適 用
水切り工 (後付工)	床版下面	1	9.150	アイボリッテ相当品
		2	9.150	
	合 計			18.30