令和 7 年度	橋梁補修　工事
工事番号	第　32　号
路線河川名	手倉橋線（北手倉橋）
施工箇所	三戸郡五戸町大字手倉橋 地内
補修図(排水管補修)	縮尺　S=1:10
図面番号	5　葉中　10
五戸町	
青森県	

5/10

補 修 図（排水管補修）

排水管　S=1:10

現況計測図

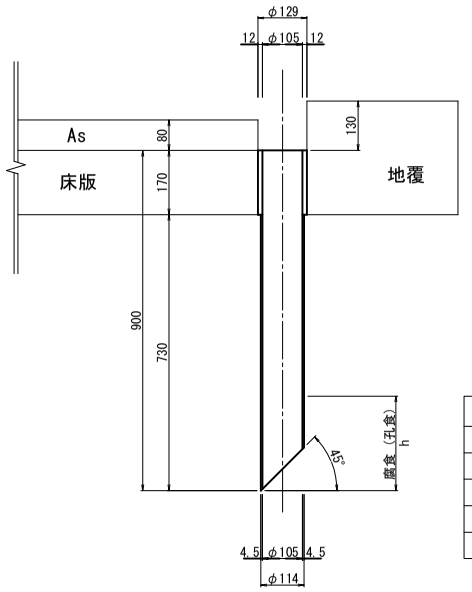

排水管 h（mm）	
Dp0101	230
Dp0102	200
Dp0201	250
Dp0202	220

補修詳細図

腐食部切断除去

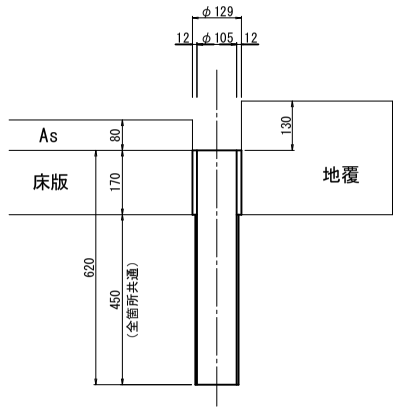

新設VP管設置

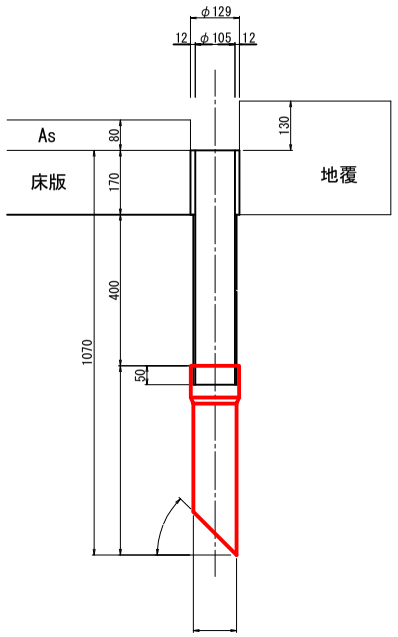

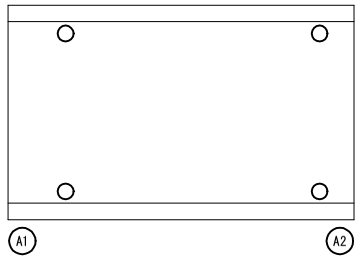

注記）

1. 図中詳細寸法は、施工前に現地検測の上決定のこと。