



令和7年度	橋梁補修	工事
工事番号	第 32 号	
路線名	手倉橋線（花手倉橋）	
河川		
施工箇所	三戸郡五戸町大字手倉橋 地内	
補修図（工法参考図）	縮尺	-
図面番号	9 葉中 10	
五 戸 町		
青 森 県		


断面修復工参考図
左官工法

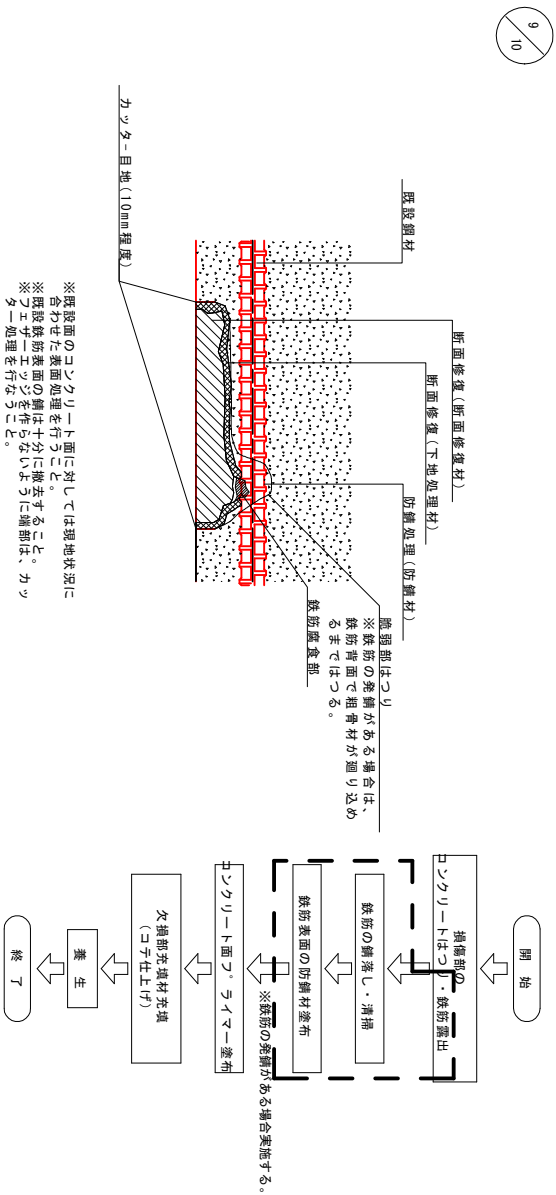

ひび割れ補修工（ひび割れ注入工法）参考図
－ひび割れ幅：W=0.20 (mm)～1.00 (mm)－

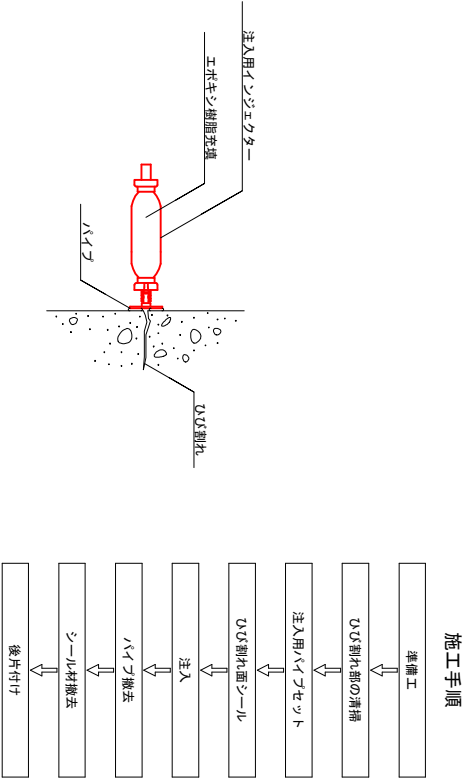

表面保護工参考図

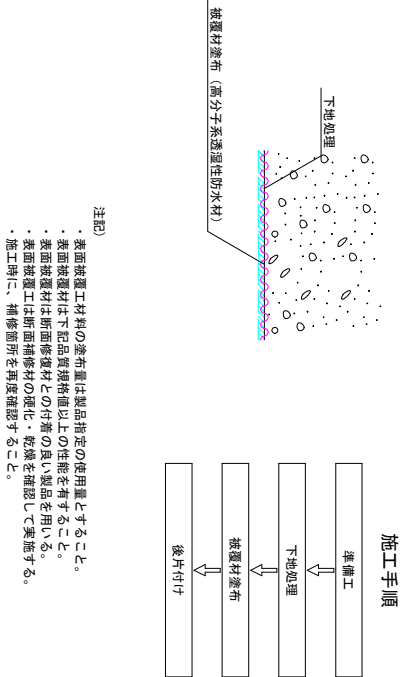

補修図（工法参考図）