


令和7年度	橋梁補修	工事
工事番号	第 32 号	
路線名	手倉橋線（花手倉橋）	
河川	三戸郡五戸町大字手倉橋 地内	
施工箇所	三戸郡五戸町大字手倉橋 地内	
図面番号	10 表中 10	
足場要領図	縮尺 図示	
五 戸 町		
青 森 県		

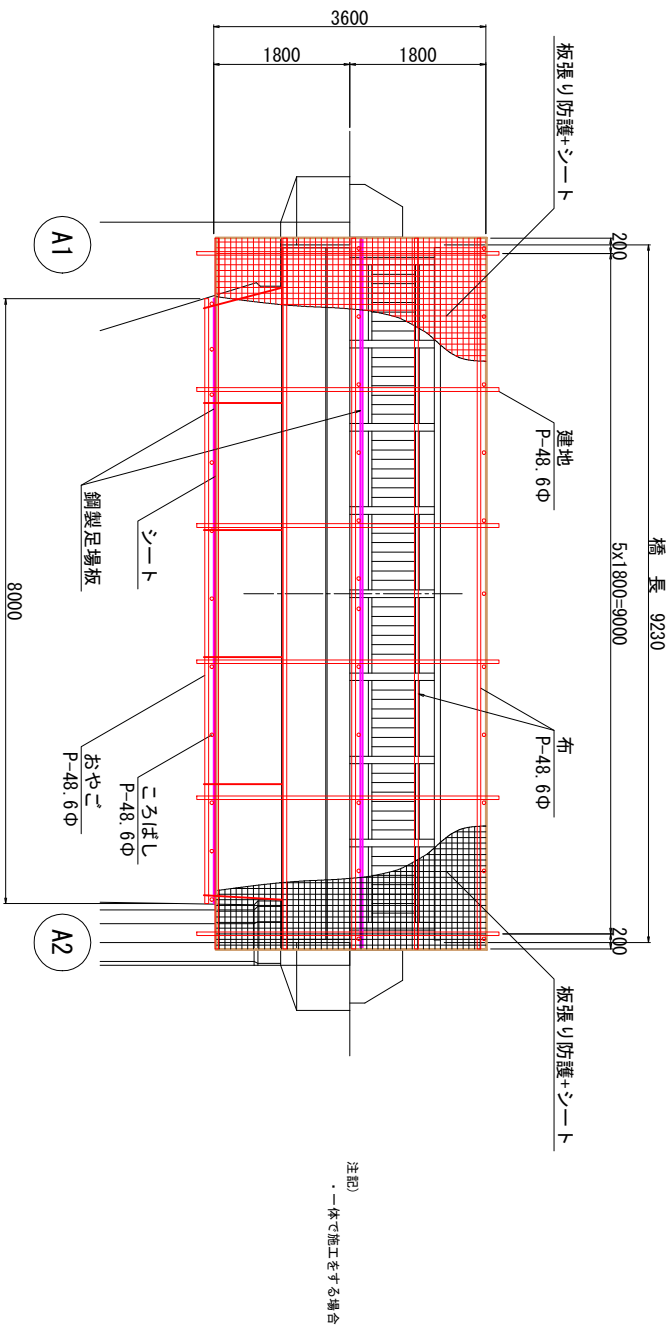

断面図 S=1:30

