


令和 8 年度	苗代沢団地の付帯 工事	
工事番号	第 34 号	
路線名	苗代沢団地6・7号線	
施行箇所	五戸字苗代沢 地内	
標準断面図	縮尺 図示	
図面番号	11 葉中 2	
五 戸 町		
青 森 県		


## 標準断面図

S=1:100

### 町道苗代沢団地 6 号線

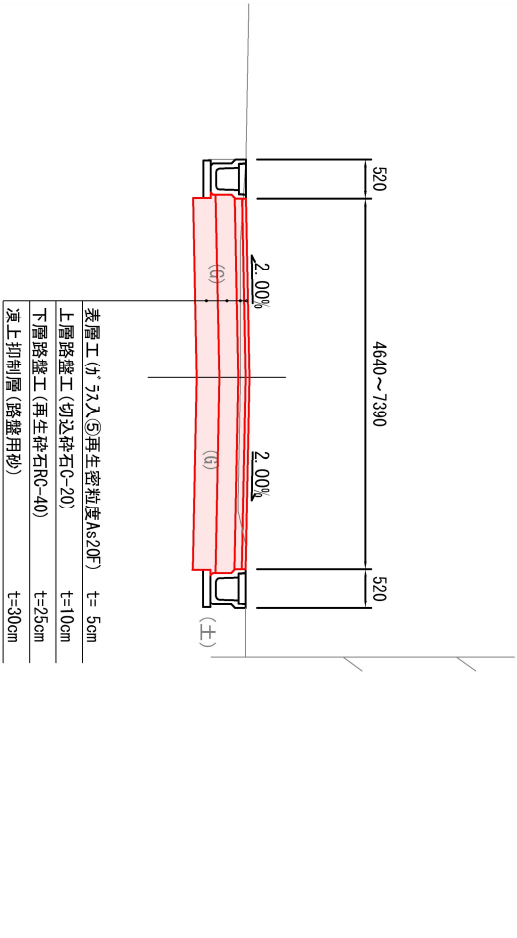

### 町道苗代沢団地 7 号線

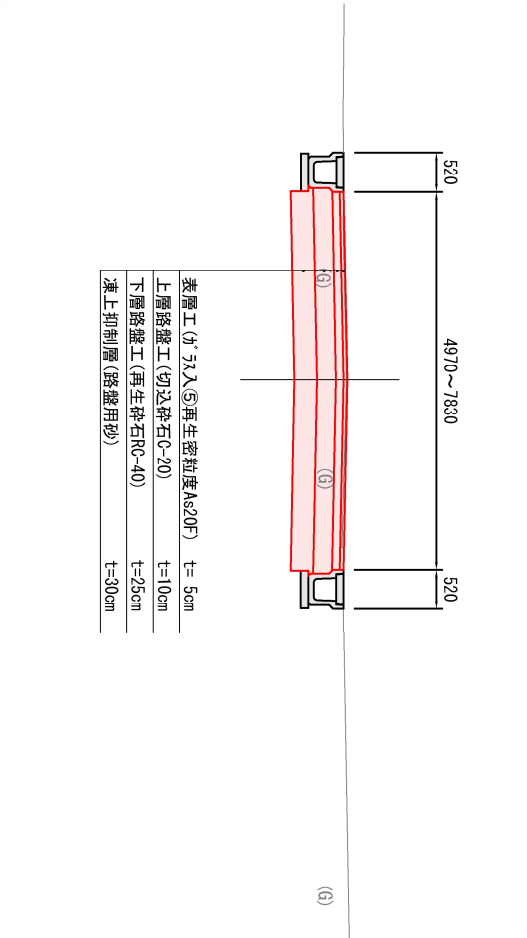

### 町道苗代沢団地 8 号線

