


令和8年度	苗代町立苗代号機 外久路緑道新設	工事
工事番号	第34号	
路線 種別 施行 箇所	苗代沢田内7・8号機 三戸郡五戸町苗代沢・地内 園形	
築新図(1/3)	縮尺 W=1:100 H=1:200	
図面番号	11 築中	3

五戸町  
青森県

( 6号線 )

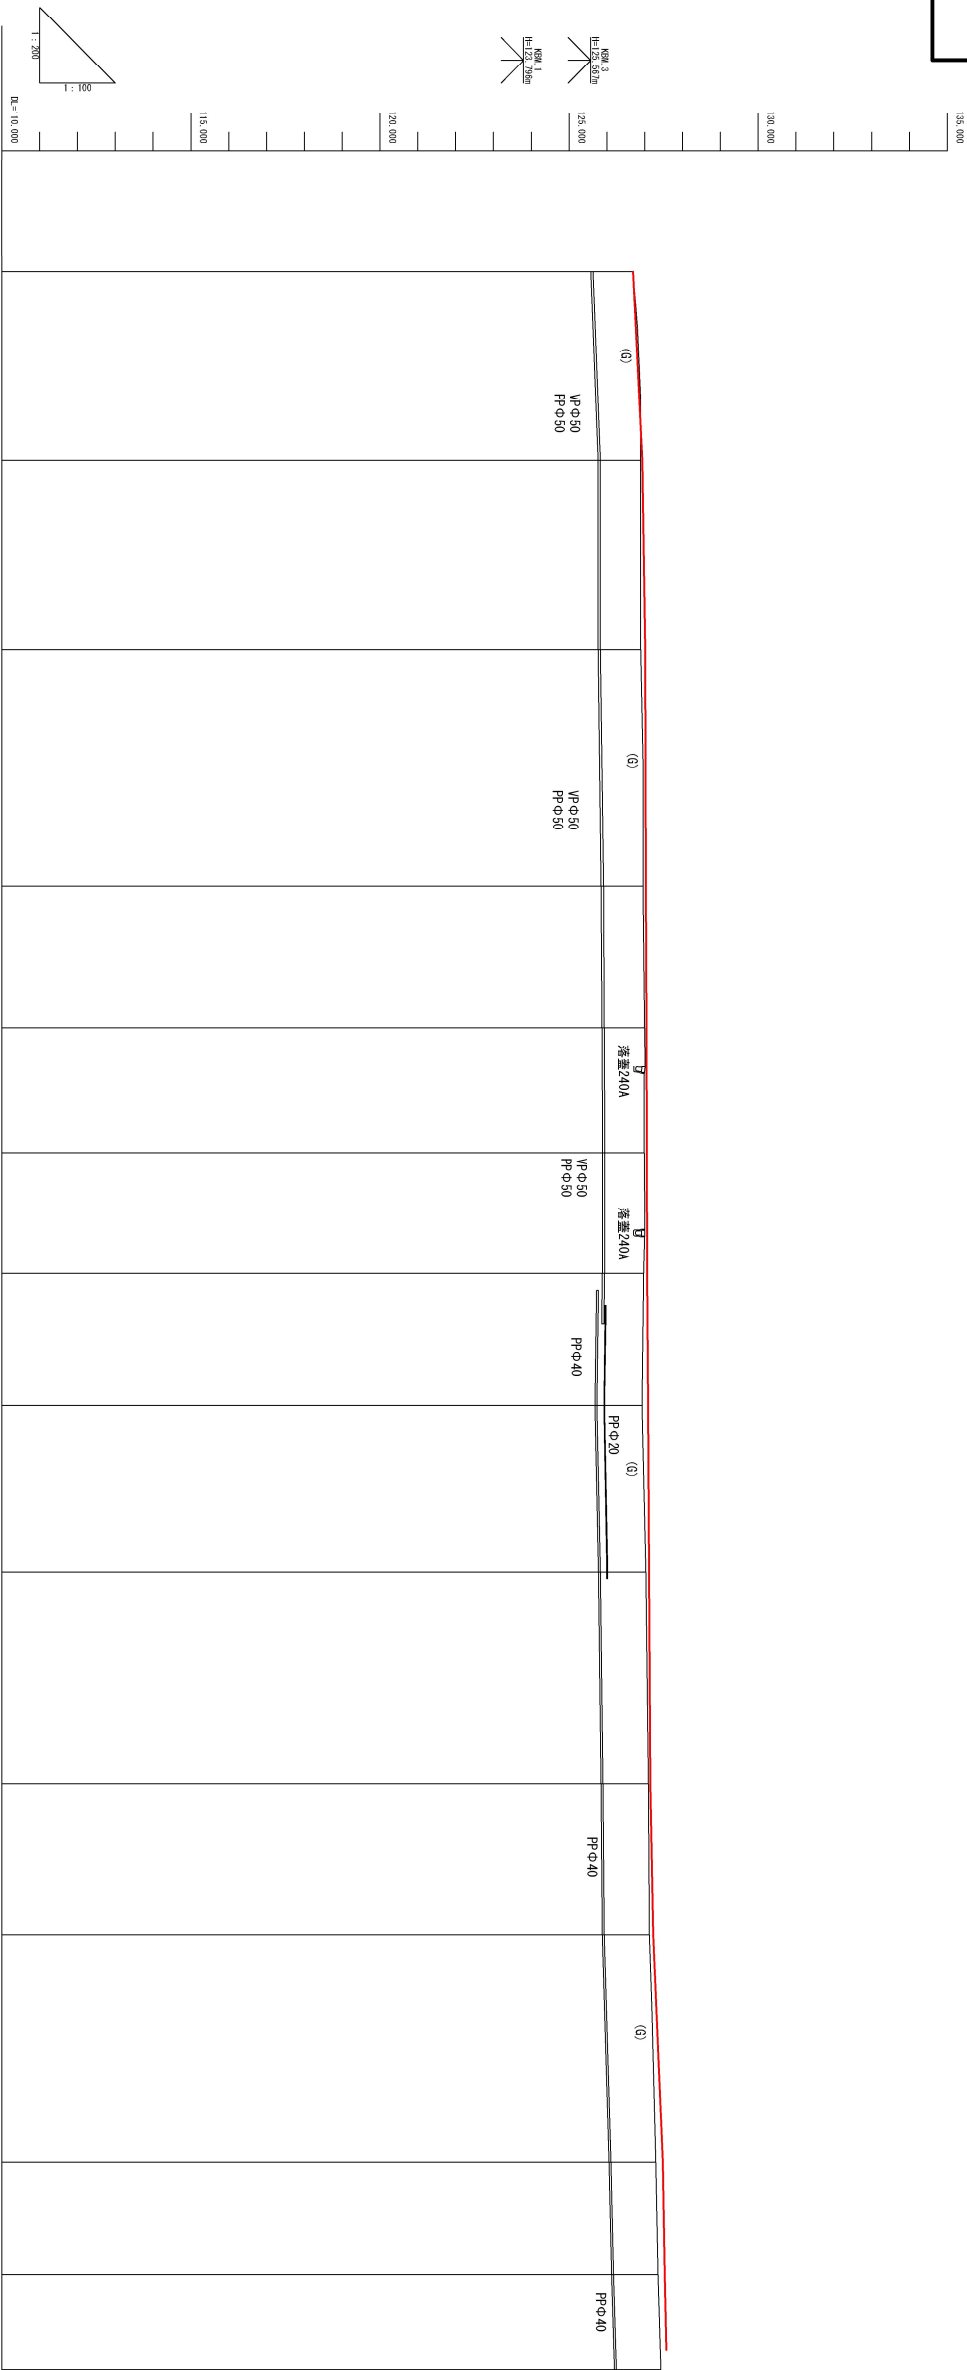

幅 拉	配勾片	現 況					計 画			
		線 曲	点 測	距離単	距離追加	高地盤	高計画	土切	土盛	配勾
		<div><div>11+50.0m</div><div>8+12.0m</div></div>	INO. 0	0.000	0.000	126.687	126.687			
			INO. 0+10.0	10.000	10.000	126.687	126.930			
			INO. 1	10.000	20.000	126.687	127.005			
			INO. 1+12.5	12.500	32.500	126.955	127.028			
			INO. 2	7.500	40.000	126.990	127.041			
			IP. 1	6.600	46.600	126.982	127.049			
			INO. 2+13.0	6.400	53.000	126.971	127.063			
			INO. 3	7.000	60.000	126.926	127.082			
			IP. 2	8.801	68.801	127.029	127.109			
			INO. 4	11.199	80.000	127.093	127.149			
			INO. 4+8.0	8.000	88.000	127.123	127.224			
			INO. 6	12.000	100.000	127.266	127.473			
			INO. 5+6.0	6.000	106.000	127.350	127.524			
			INO. 5+10.766	4.766	110.766	127.427	127.566			
			INO. 5+11.0	5.000	111.000	127.427				